


PROGETTO
ACCORDO DI PROGRAMMA in variante agli strumenti di attuazione per AREA PRODUTTIVA 'SELICE' - MACROLOTTO 1 da realizzarsi in MASSA LOMBARDA, via Trebeghino, angolo via Selice
PROPRIETA'
VIOCAR S.P.A. con sede in Forlimpopoli (FC), Via Duca d'Aosta n.44 p.iva 01548340403
PROGETTISTA

TAVOLA n.	stato Modificato	scala	1:200
7.4	OPERE DI URBANIZZAZIONE: PARTICOLARE INNESTO 'E' planimetria generale - particolari quotati	emissione	marzo 2023




TEC-LINE STUDIO S.R.L.
V.le dell'Appennino, 659 Forlì (FC)
Tel. 0543.85780 - Fax 0543.83633
www.teclinestudio.it

Tutti i diritti sono riservati. Ogni riproduzione anche parziale del seguente disegno è perseguibile a termini di legge (C.C. art.2575 e segg.)

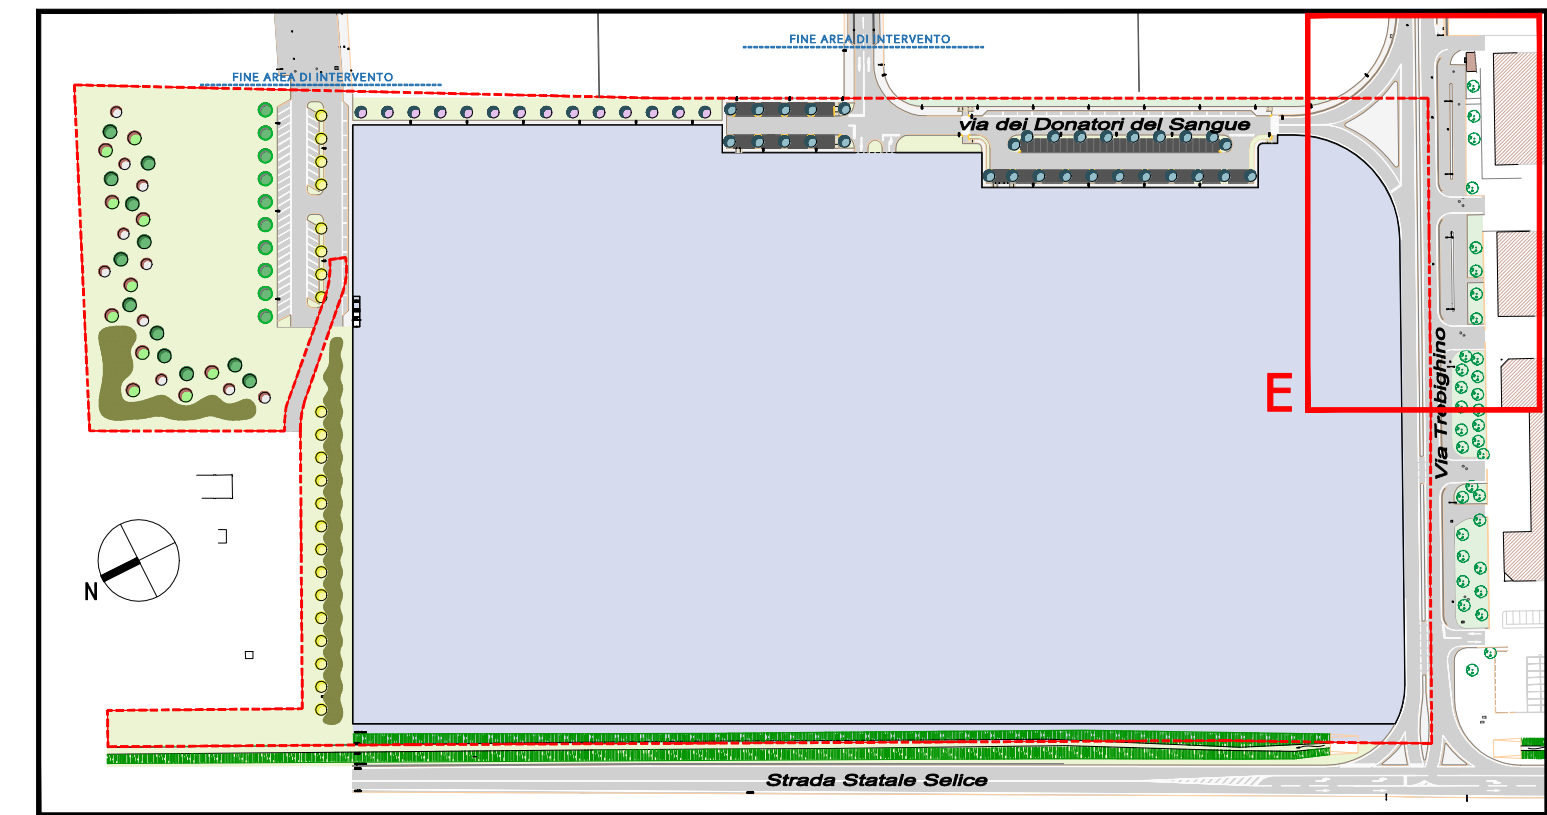


SEZIONE STRADALE ✖

scala 1:10

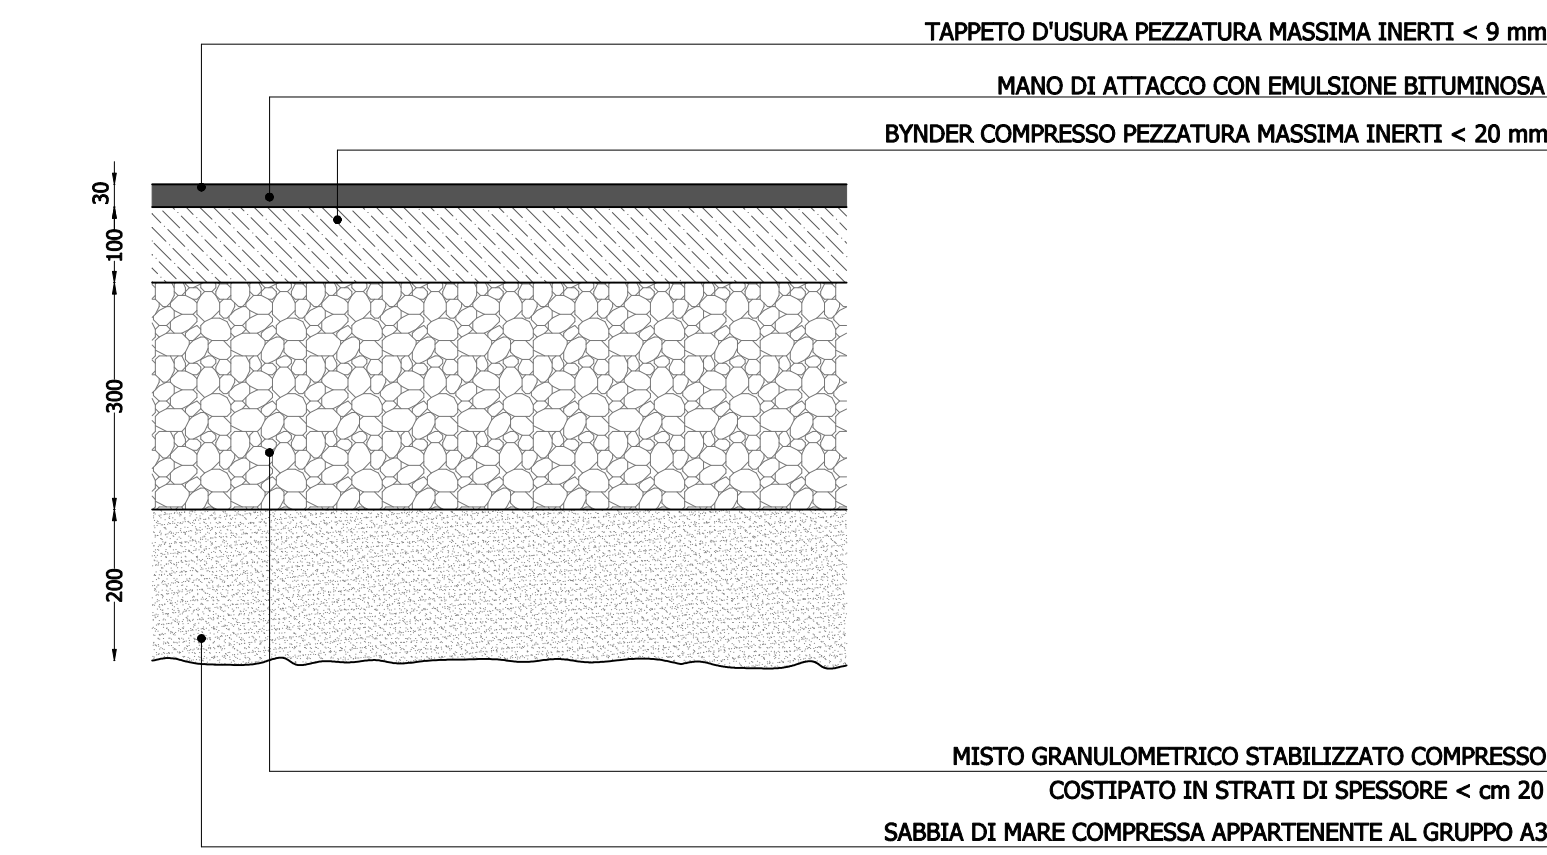


SEZIONE MARCIAPIEDE ✖

scala 1:10

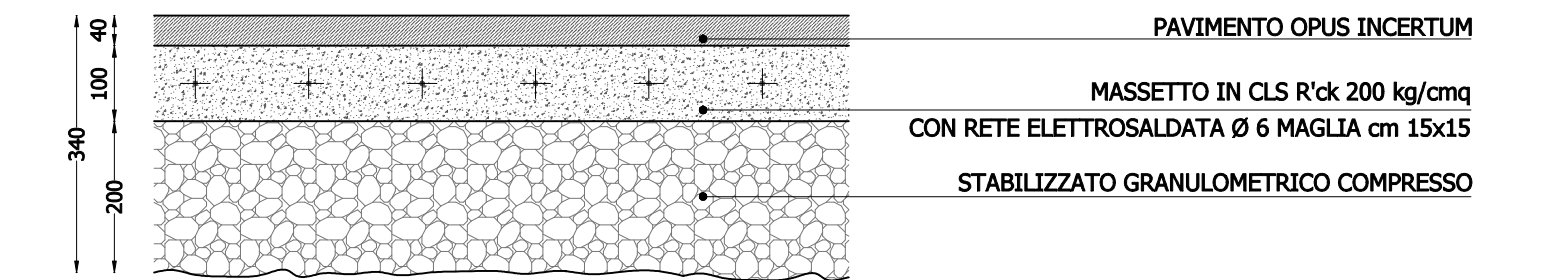

SEZIONE PERCORSO CICLABILE ✖

scala 1:10

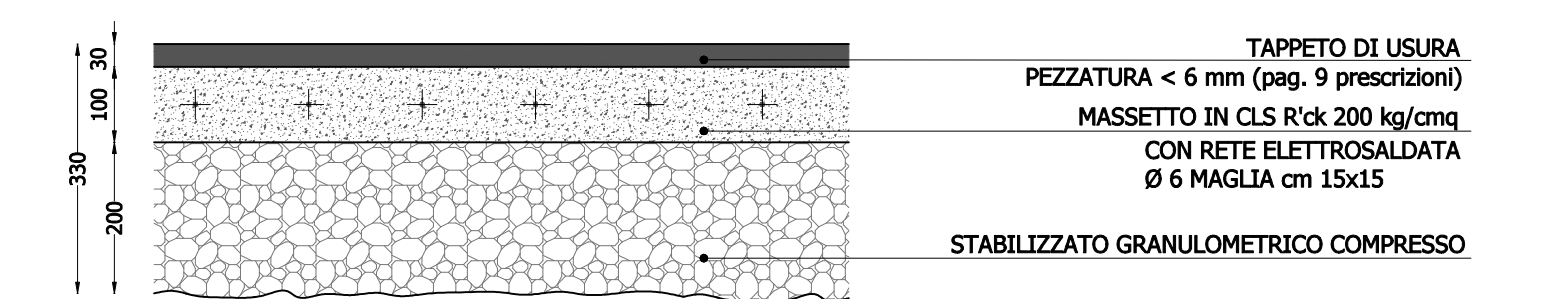

PARTICOLARE INNESTO 'E'

