

PROVINCIA DI RAVENNA

COMUNE DI MASSA LOMBARDA

PROGETTO

ACCORDO DI PROGRAMMA in variante agli strumenti di attuazione
per AREA PRODUTTIVA 'SELICE' - MACROLOTTO 1
da realizzarsi in MASSA LOMBARDA, via Trebeghino, angolo via Selice

PROPRIETA'

VIOCAR S.P.A.
con sede in Forlimpopoli (FC),
Via Duca d'Aosta n.44
p.iva 01548340403

PROGETTISTA


TAVOLA n. **7.1**

stato Modificato
OPERE DI URBANIZZAZIONE:
PARTICOLARE 'B'
planimetria generale - particolari quotati


scala **1:200**
emissione
marzo 2023

TEC-LINE STUDIO S.R.L.
Via dell'Appennino, 659 Forlì (FC)
Tel. 0543.85780 - Fax 0543.83633
www.tecstudio.it


Tutti i diritti sono riservati. Ogni riproduzione anche parziale del seguente disegno è perseguibile a termini di legge (C.C. art.2575 e segg.)

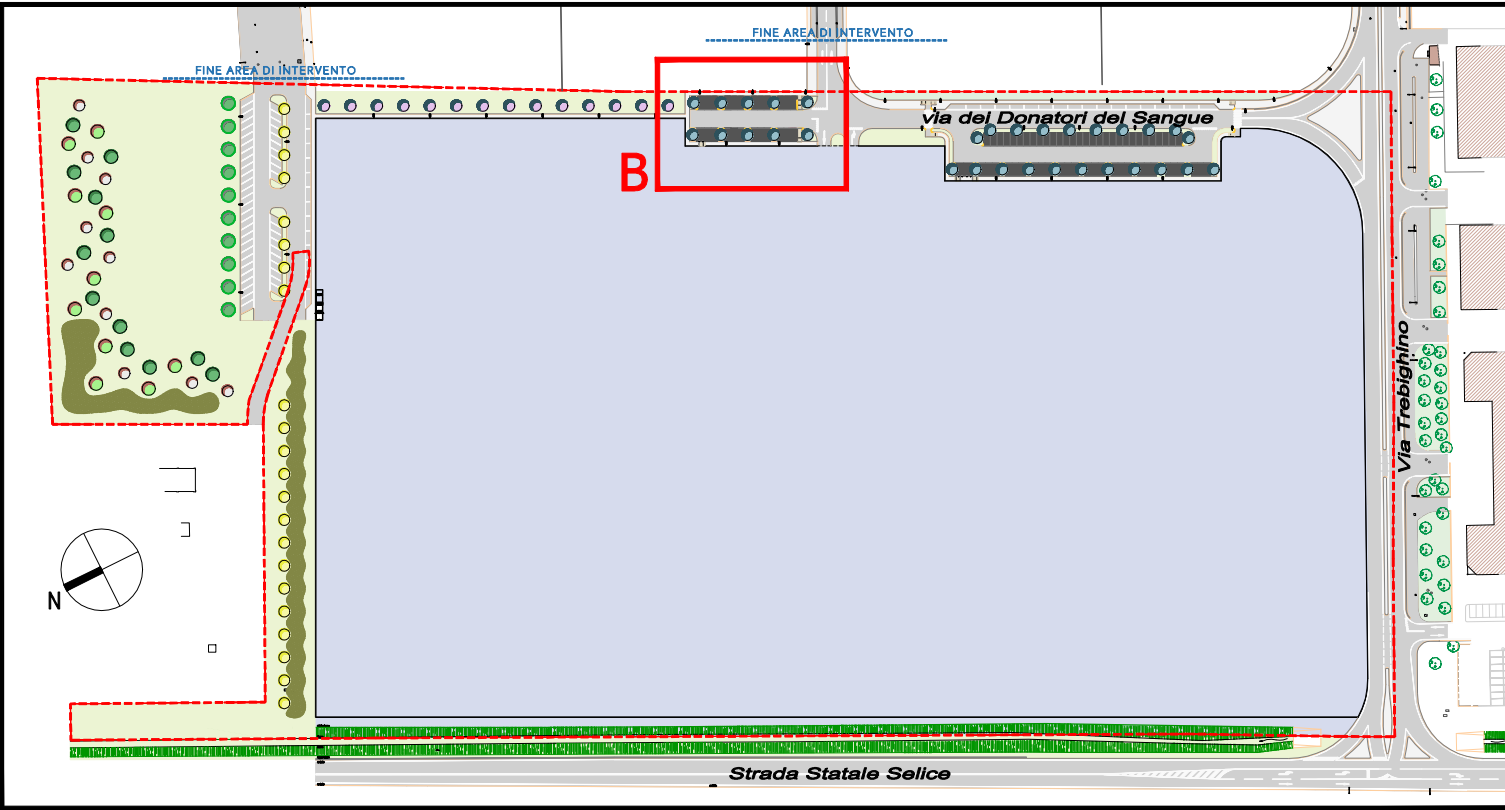


PARTICOLARE STALLI IN DRENAPARK scala 1:10

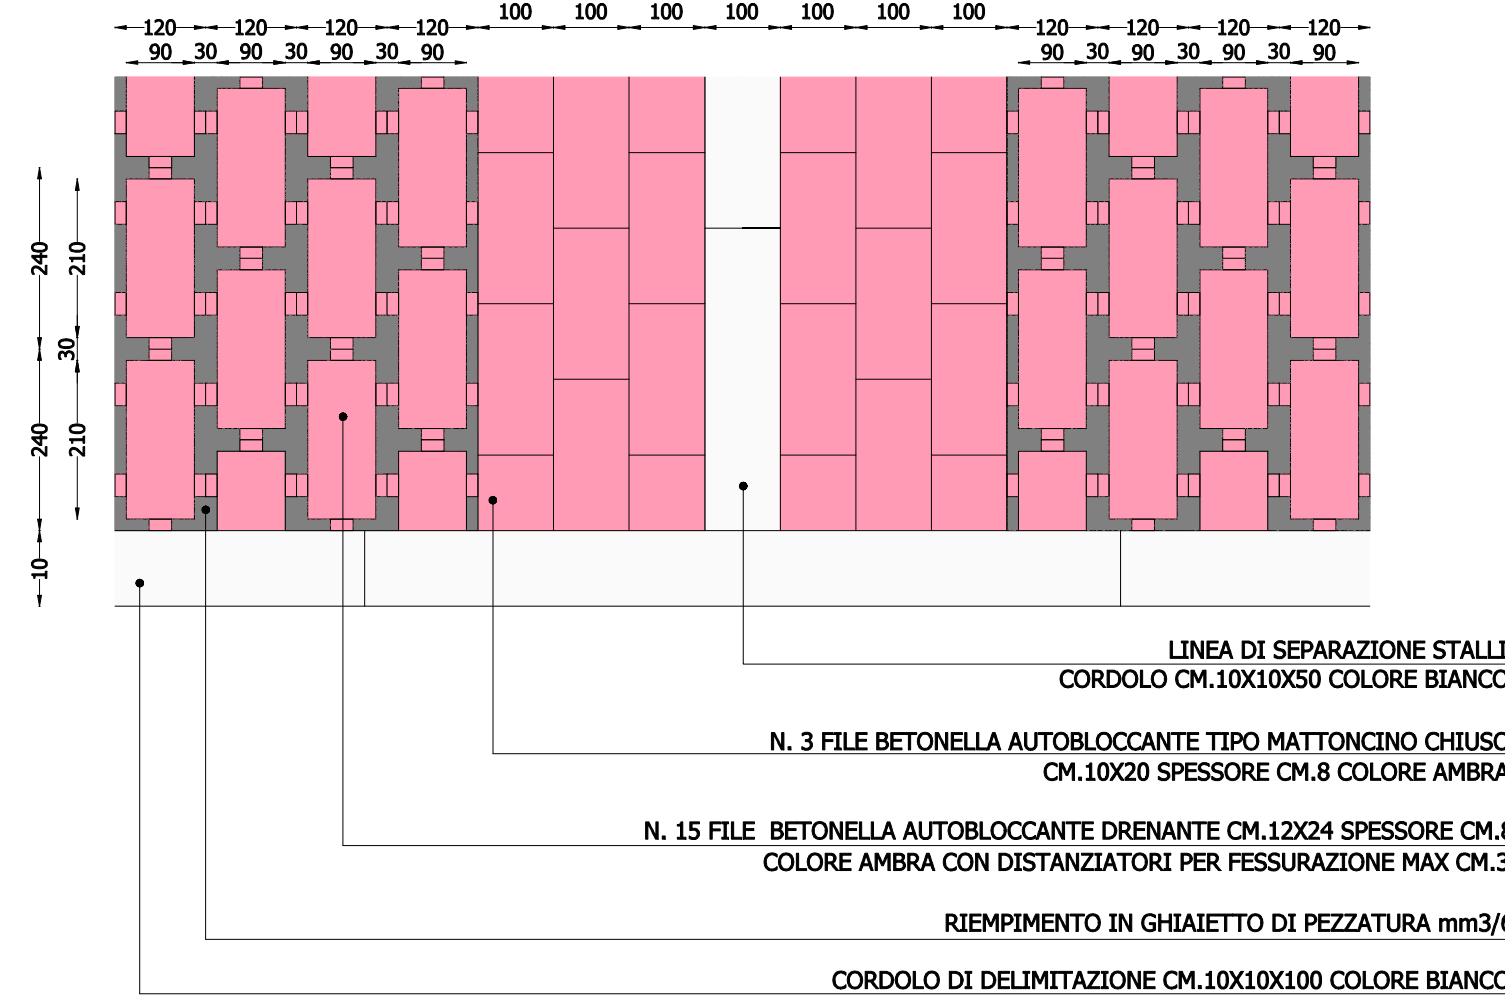


PARTICOLARE 'B' _ PARCHEGGIO PUBBLICO P3

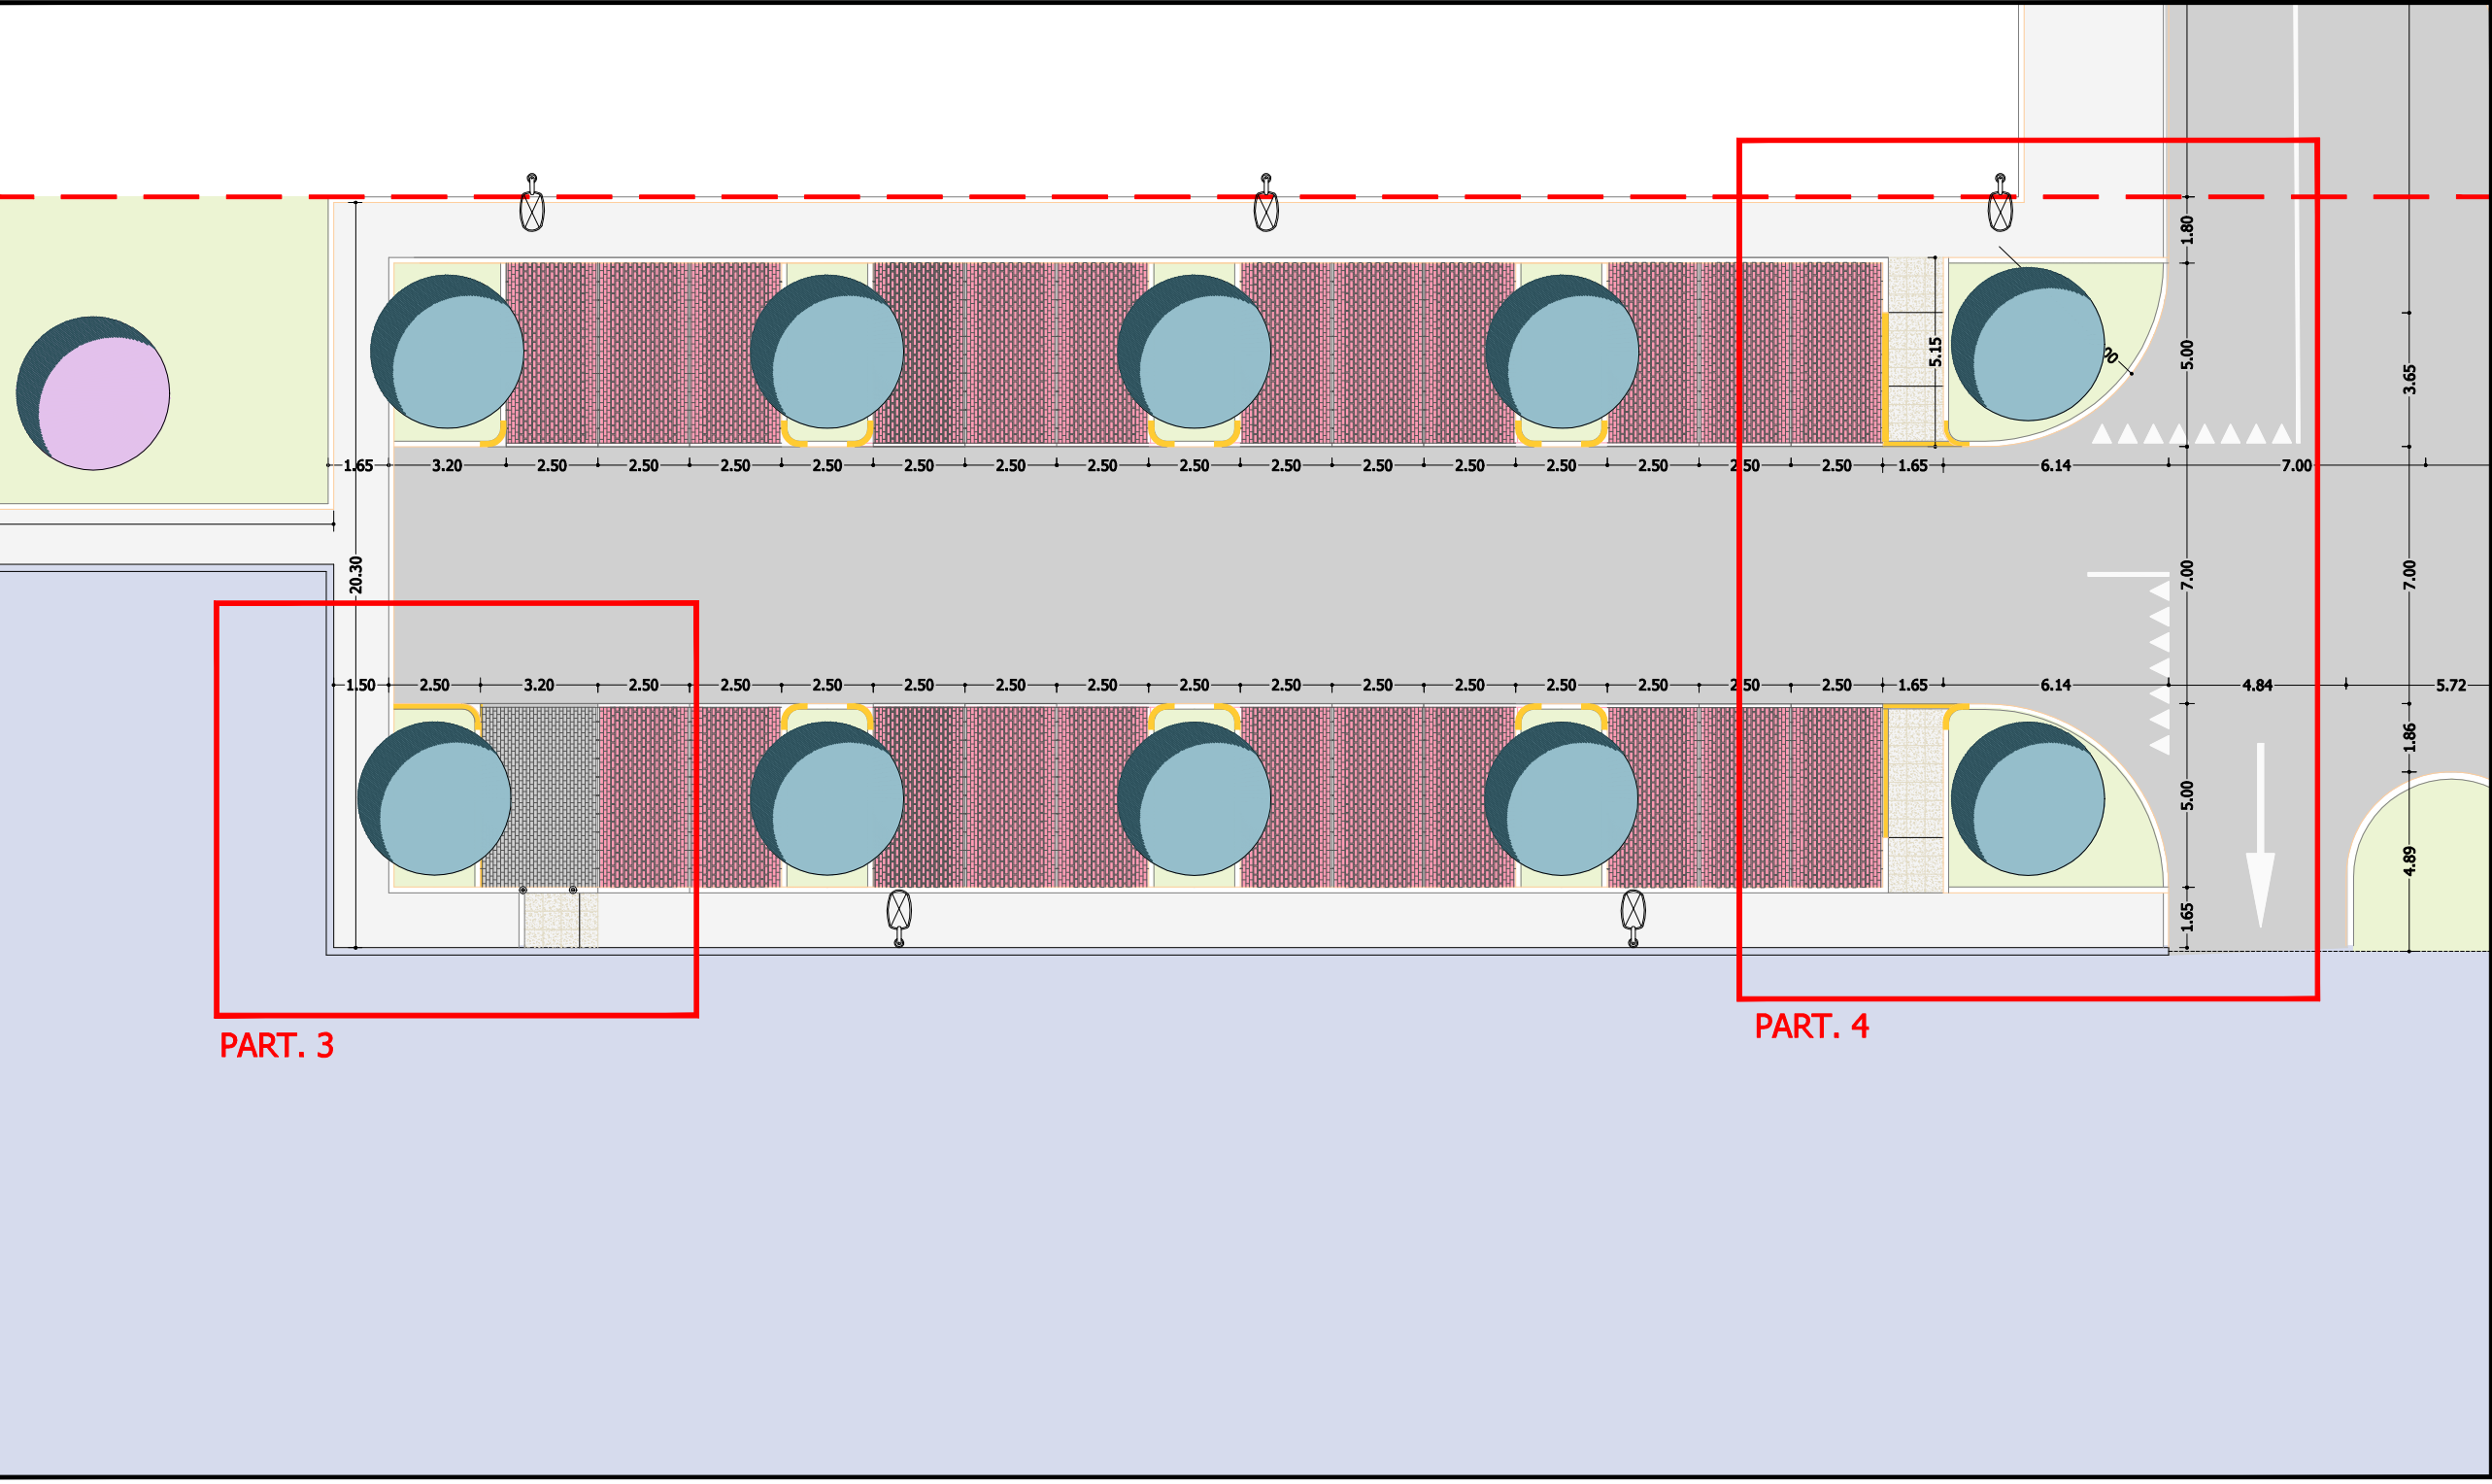


PARTICOLARE 3 scala 1:50

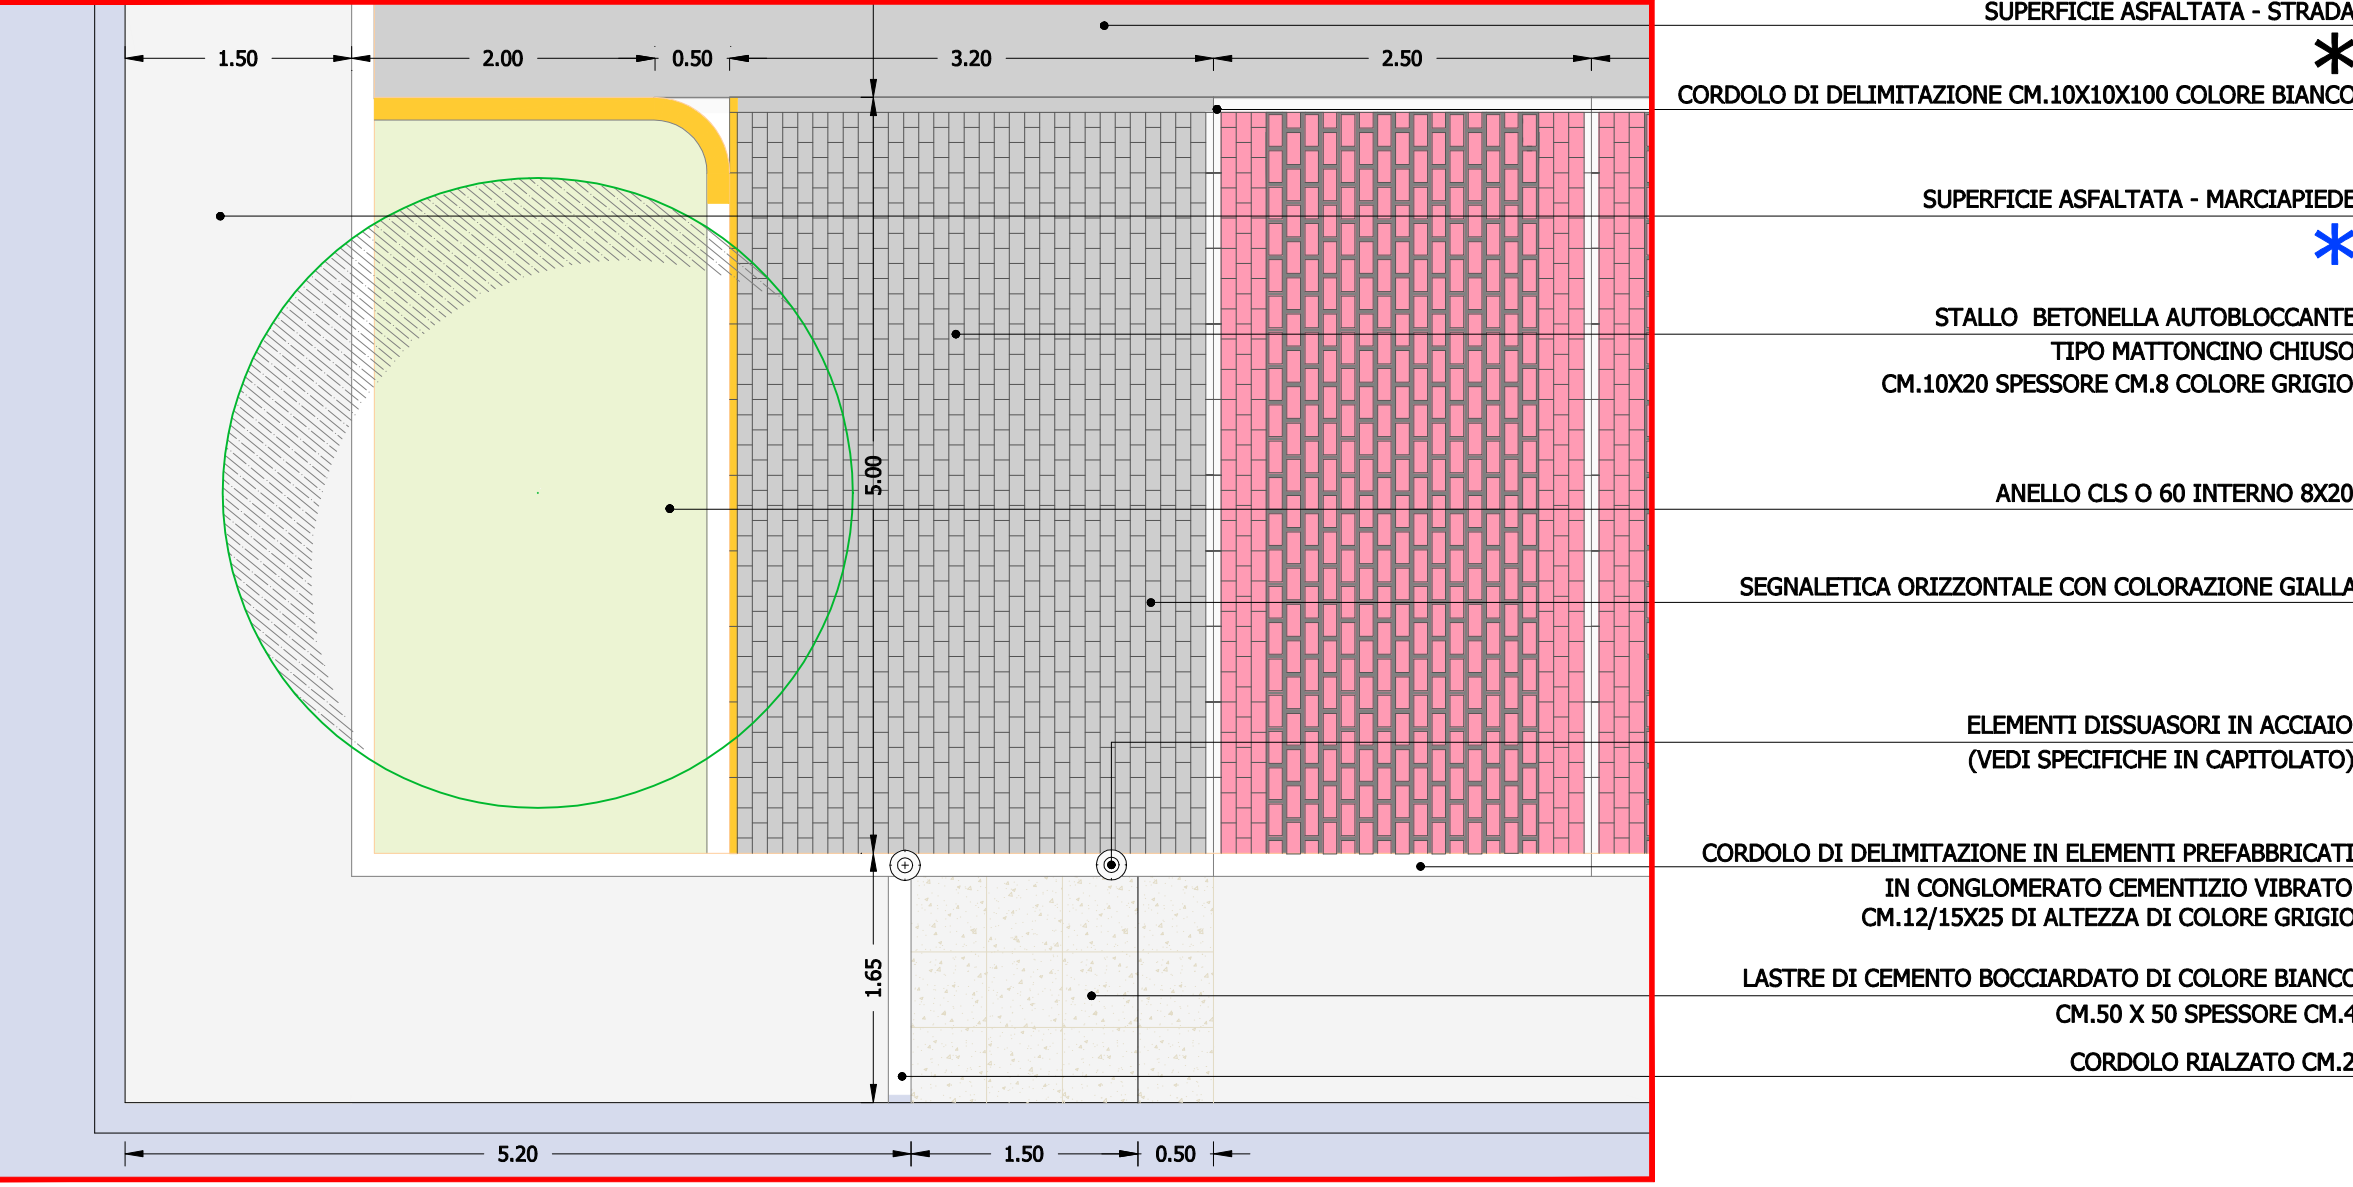

SEZIONE STRADALE * scala 1:10

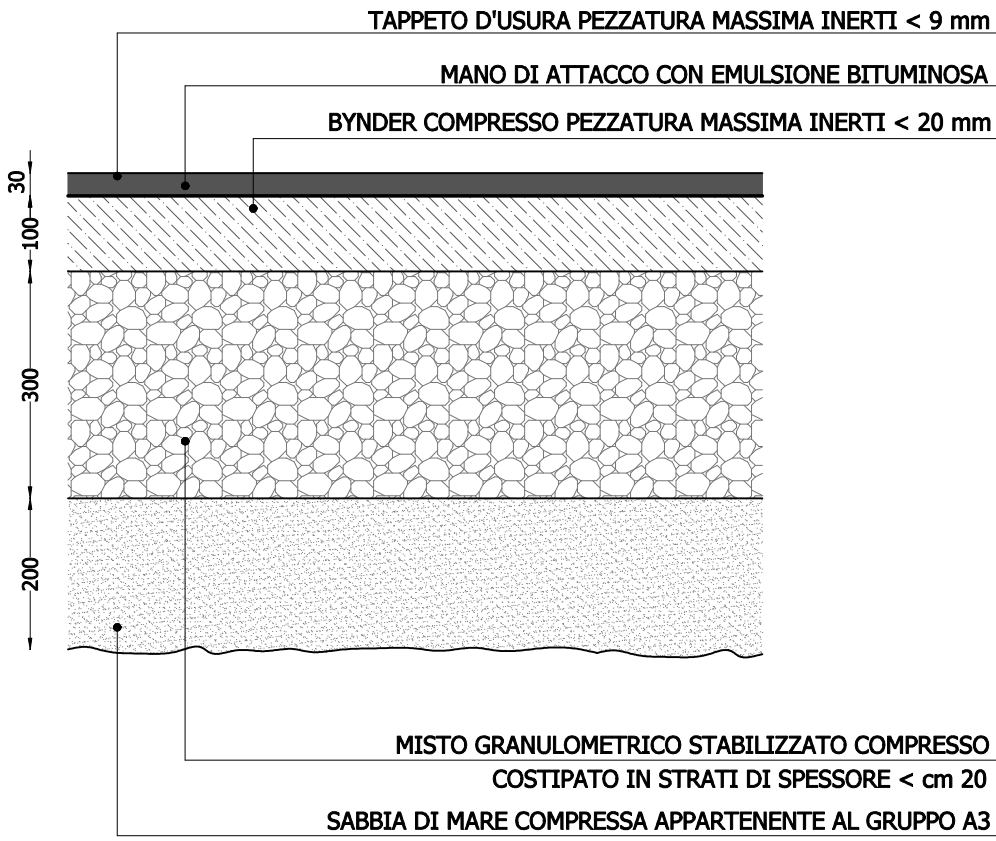

SEZIONE MARCIAPIEDE * scala 1:10

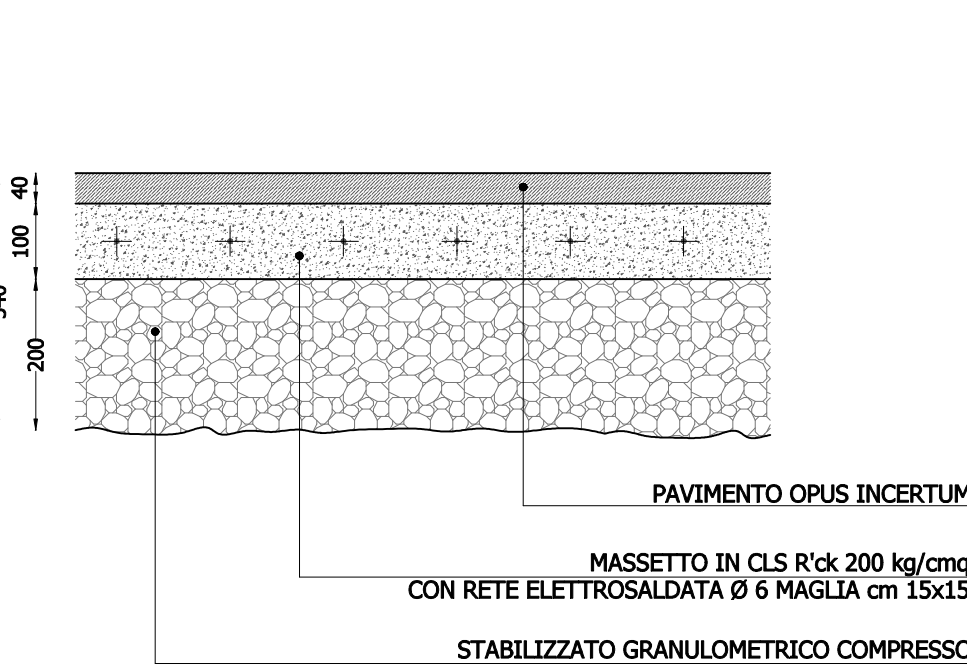

PARTICOLARE 4 scala 1:50

