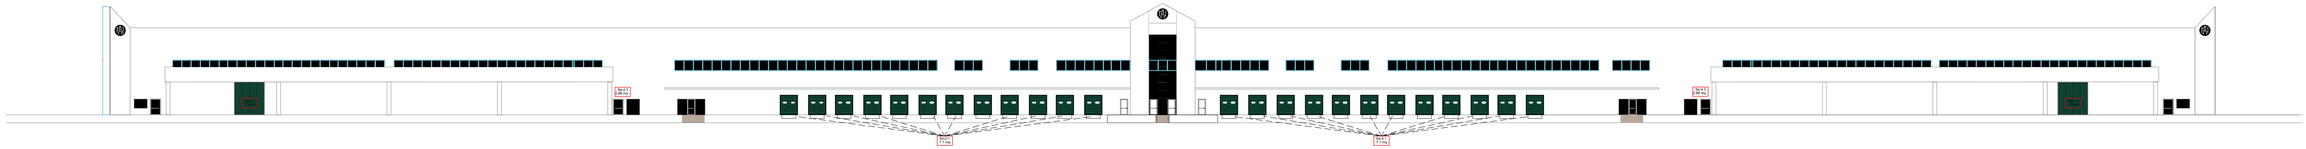

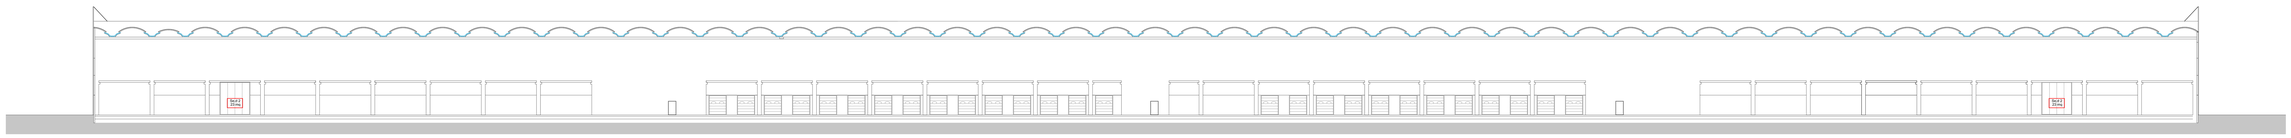

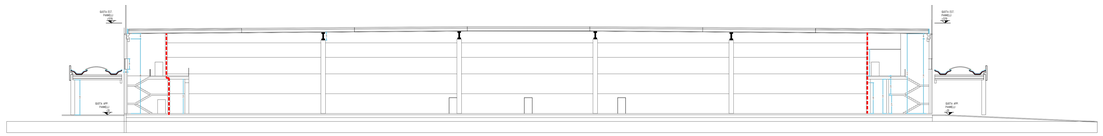

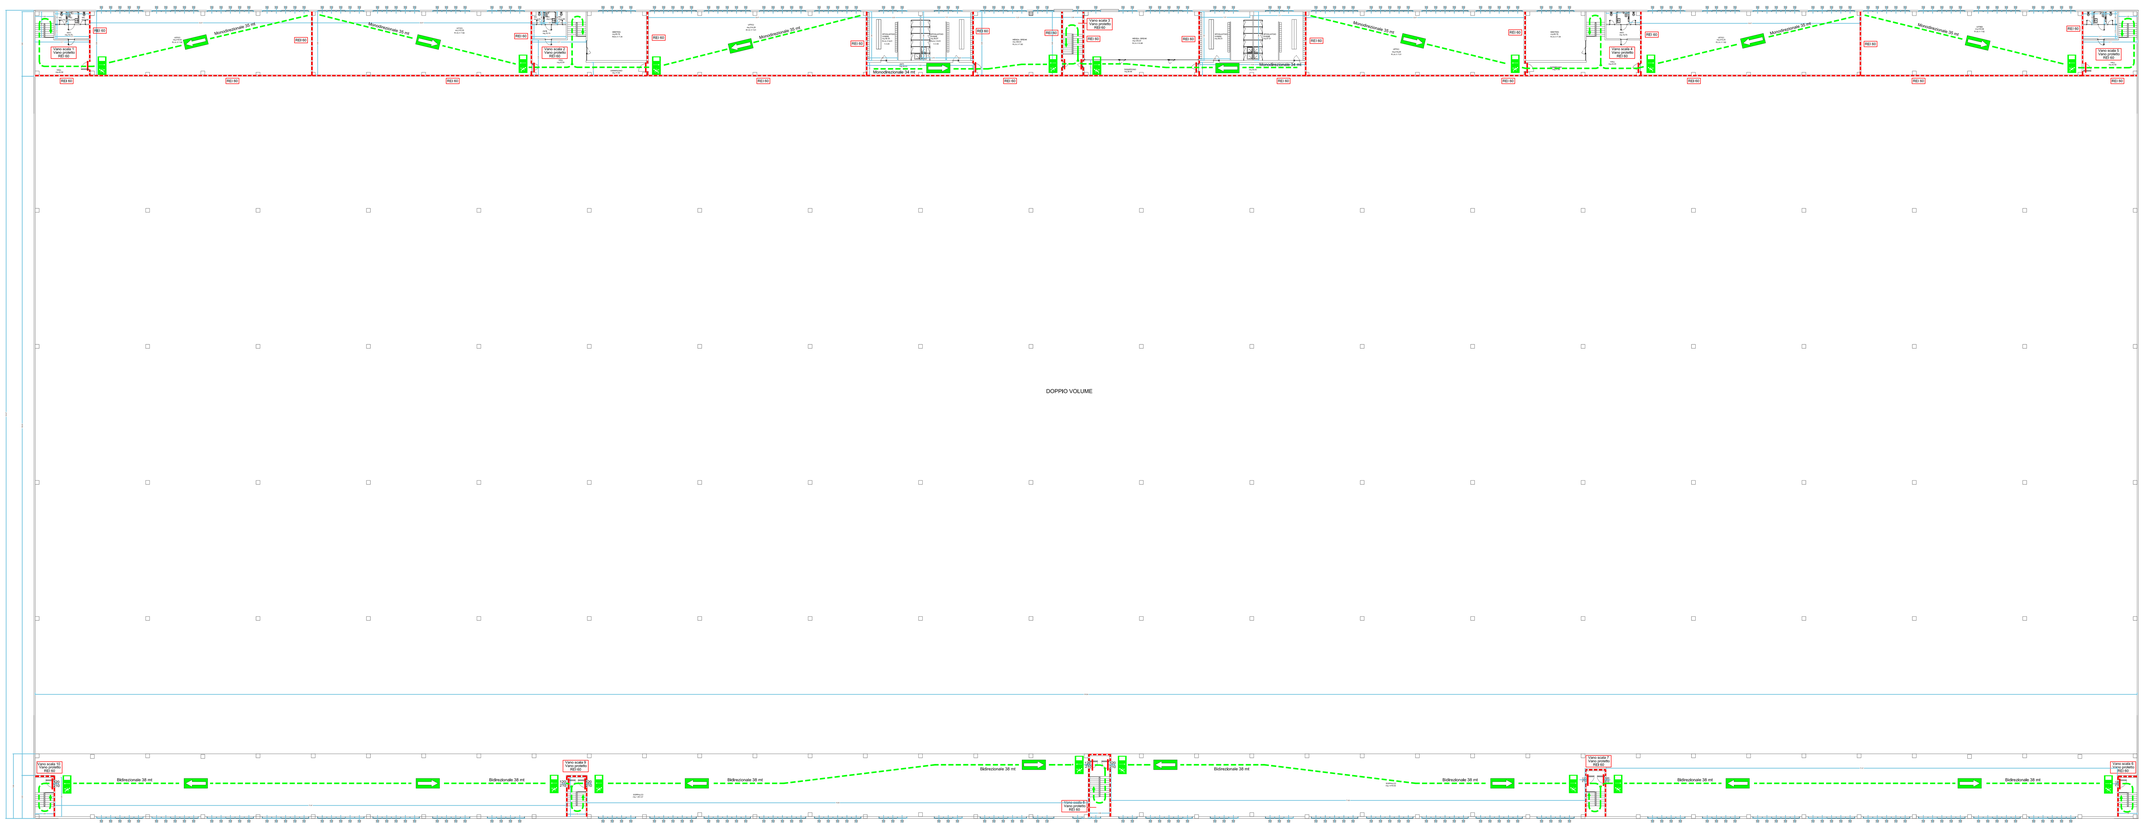

PIANTA PIANO PRIMO 1:200

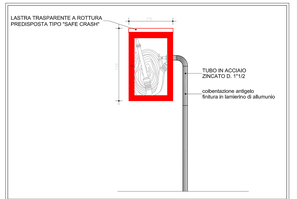

TIPICO ATTACCO IDRANTE PARETE DN45

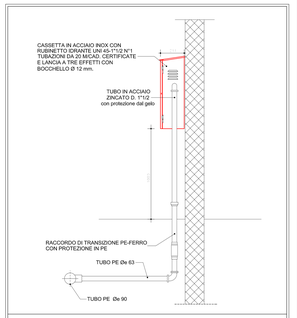

TIPICO ATTACCO IDRANTE A PARETE DN 45

LEGENDA

ESTINTORE PORTATILE 6KG POLVERE	ILLUMINAZIONE DI EMERGENZA
ESTINTORE PORTATILE 2KG Co2	IDRANTE UNI 45
ATTACCO AUTOPOMPA UNI70	IDRANTE UNI 70
INTERRUTTORE ELETTRICO GENERALE	PORTA REI
COMPARTIMENTAZIONE REI	USCITA DI SICUREZZA

COMUNE DI MASSALOMBARDA
PROVINCIA DI RAVENNA

RIGUARDANTE DEI BENI

Accordo di Programma in variante agli strumenti di attuazione per Area Produttiva Sellice - Macrolotto 1.
Attività soggette a prevenizone incendi:
70.2.C - 44.2.C - 34.2.C

COMMITTENTE:

VIOCAR S.p.a.

PROGETTISTA:

Z.R. P r o j e c t
Zattoni Rinaldini Periti Industriali

enrico.zattoni@zrproject.it
via macero saulì, 58 - Forlì
t / f +39 0543 1753138

Il tecnico: Per. Ind. Zattoni Enrico

ANTINCENDIO E SICUREZZA

ELABORATO GRAFICO:

LAYOUT PIANO PRIMO, SEZIONI E PROSPETTI ANTINCENDIO

TAV. N.: VF-04

SCALA: 1:200

DATA:	DATA AGGI.:	DATA AGGI.:	LIVELLO:
25-01-2023			DEFINITIVO