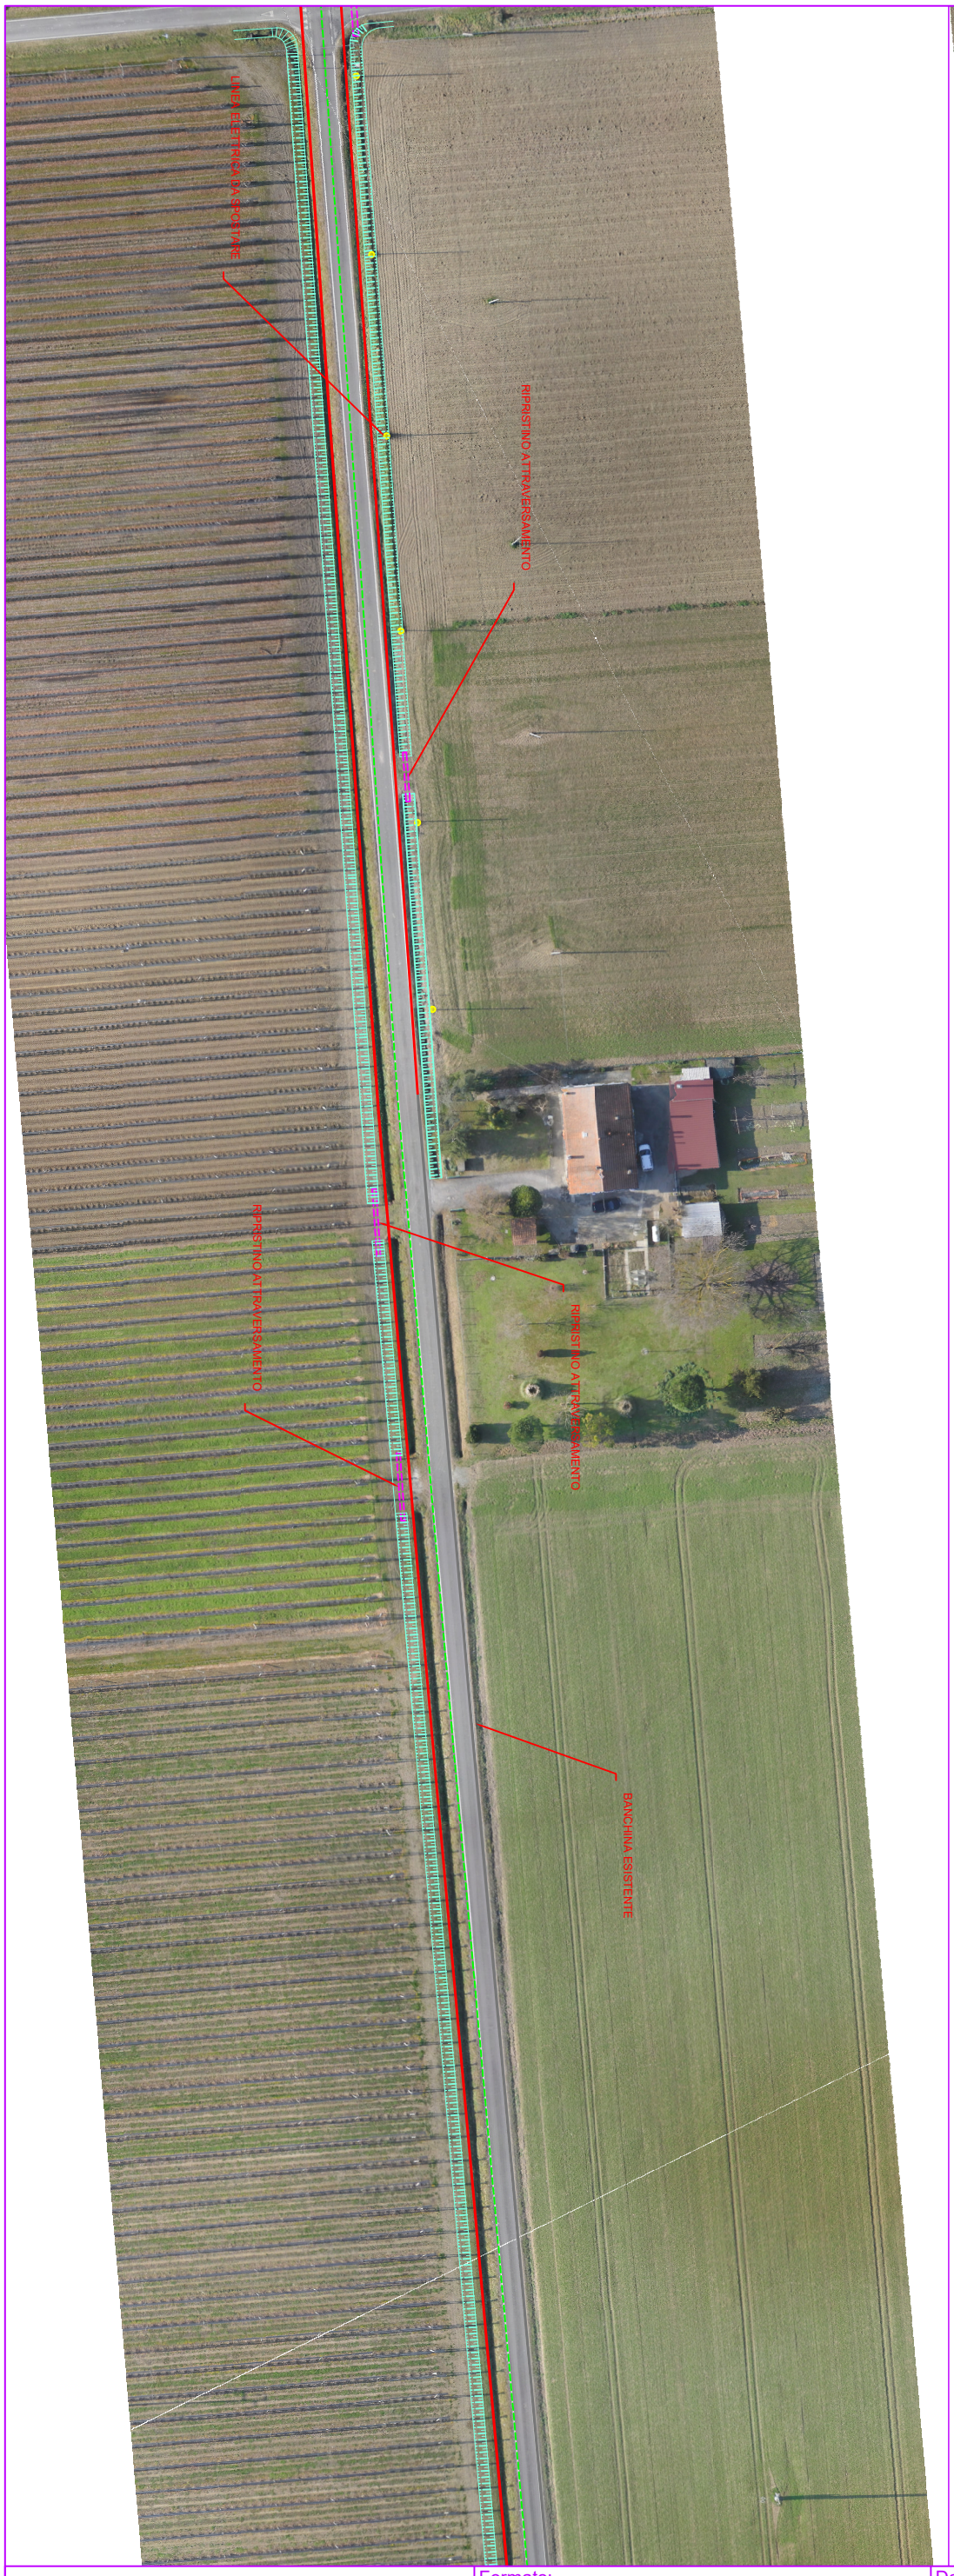

PROVINCIA DI RAVENNA
SETTORE VIABILITA'

Formato: A3	Data: Agosto 2025	Scala: 1:1000
Elaborato: ADEGUAMENTO PIATTAFORMA STRADALE S.P. n. 117 "PALMIERA" - CUP J59J25000220007		Tavola. B-A5 - PLANIMETRIE