

PROGETTO

ACCORDO DI PROGRAMMA in variante agli strumenti di attuazione
per AREA PRODUTTIVA 'SELICE' - MACROLOTTO 1
da realizzarsi in MASSA LOMBARDA, via Trebeghino, angolo via Selice

PROPRIETA'


VIOCAR S.P.A.
con sede in Forlimpopoli (FC),
Via Dura d'Acqua n.44
p.iva 01506340403

PROGETTISTA

TAVOLA n.	stato Modificato	scala	1:200
2.2	RILIEVO PLANIMETRICO Macrolotto 1 - SEZIONI	emissione	
		aggiornamento	settembre 2025

TEC-LINE STUDIO S.R.L.
Via dell'Apprento, 599 Forlì (FC)
Tel. 0543.857090 - Fax 0543.83003
www.teclinestudio.it

Tutti i diritti sono riservati. Ogni riproduzione anche parziale del seguente disegno è perseguibile a termini di legge (C.C. art.2575 e segg.)

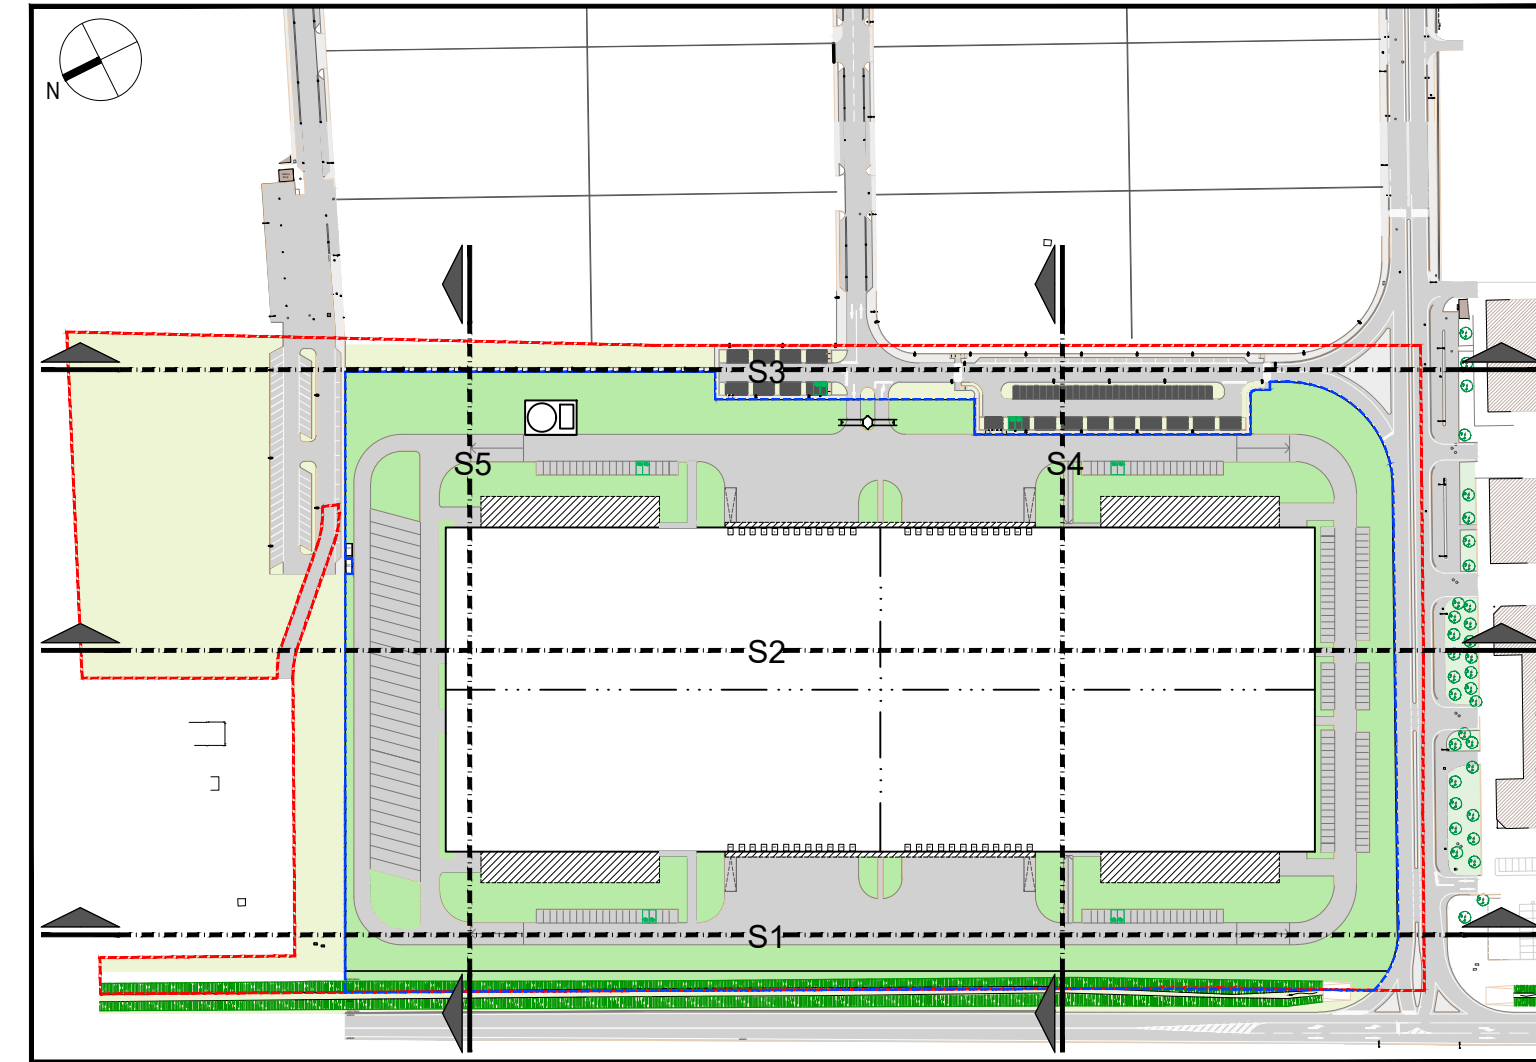

LEGENDA
MACROLOTTO 1
LIMITE FONDIARIO
SEZIONI

