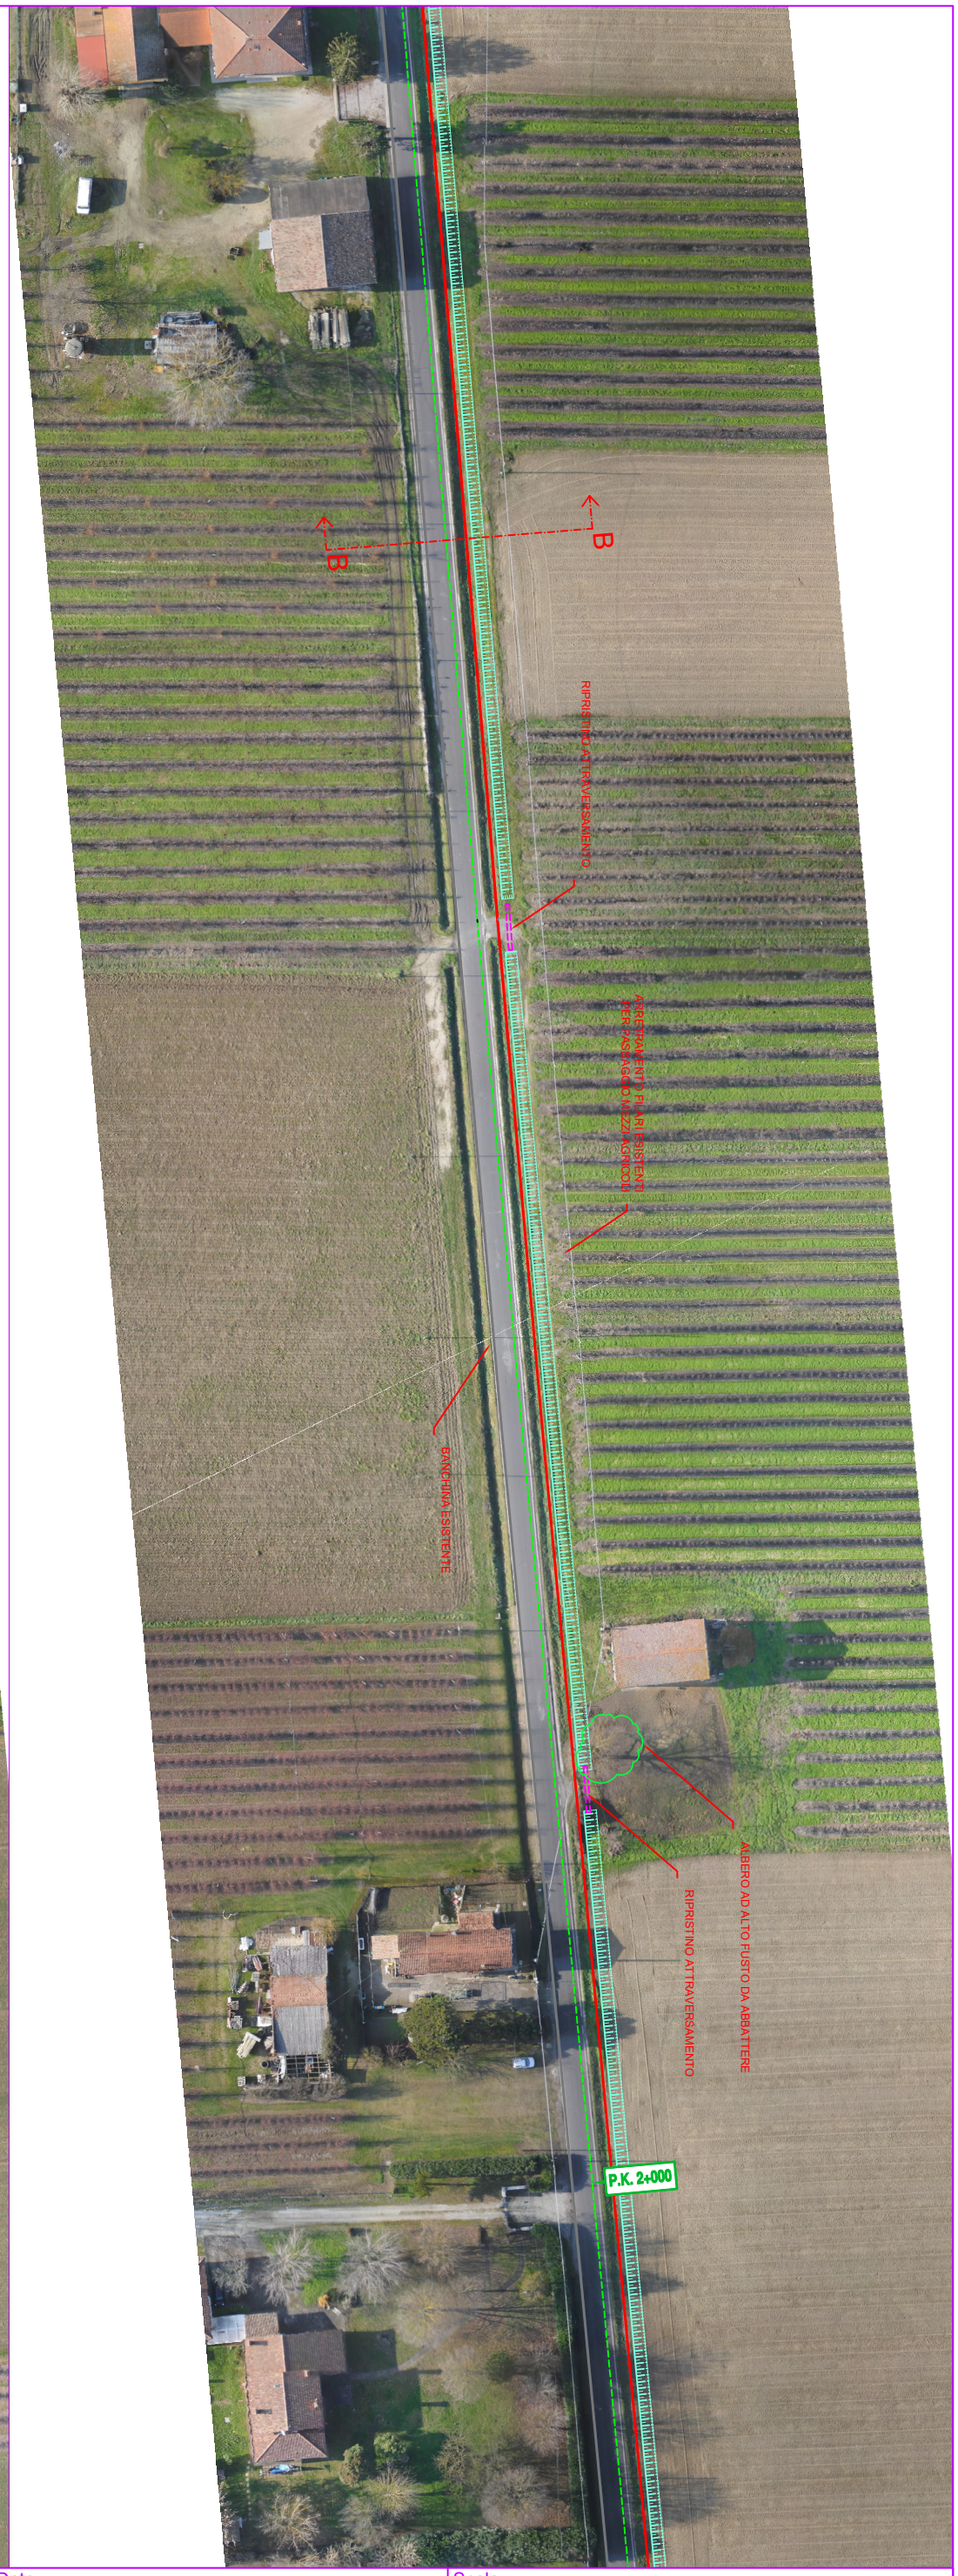

PROVINCIA DI RAVENNA SETTORE VIABILITA'	Formato: A3	Data: Agosto 2025	Scala: 1:1000
	Elaborato: ADEGUAMENTO PIATTAFORMA STRADALE S.P. n. 117 "PALMIERA" - CUP J59J25000220007		Tavola. B-A3 - PLANIMETRIE