


PROGETTO
ACCORDO DI PROGRAMMA in variante agli strumenti di attuazione per AREA PRODUTTIVA 'SELICE' - MACROLOTTO 1 da realizzarsi in MASSA LOMBARDA, via Trebeghino, angolo via Selice
PROPRIETA'
VIOCAR S.P.A. con sede in Forlimpopoli (FC), Via Duca d'Aosta n.44 p.Iva 01548340403
PROGETTISTA

TAVOLA n.	stato Modificato	scala
7.3	OPERE DI URBANIZZAZIONE: PARTICOLARE 'D' planimetria generale - particolari quotati	1:200
		emissione
		marzo 2023




TEC-LINE STUDIO S.R.L.
V.le dell'Appennino, 659 Forlì (FC)
Tel. 0543.85780 - Fax 0543.83633
www.teclinestudio.it

Tutti i diritti sono riservati. Ogni riproduzione anche parziale del seguente disegno è perseguibile a termini di legge (C.C. art.2575 e segg.)

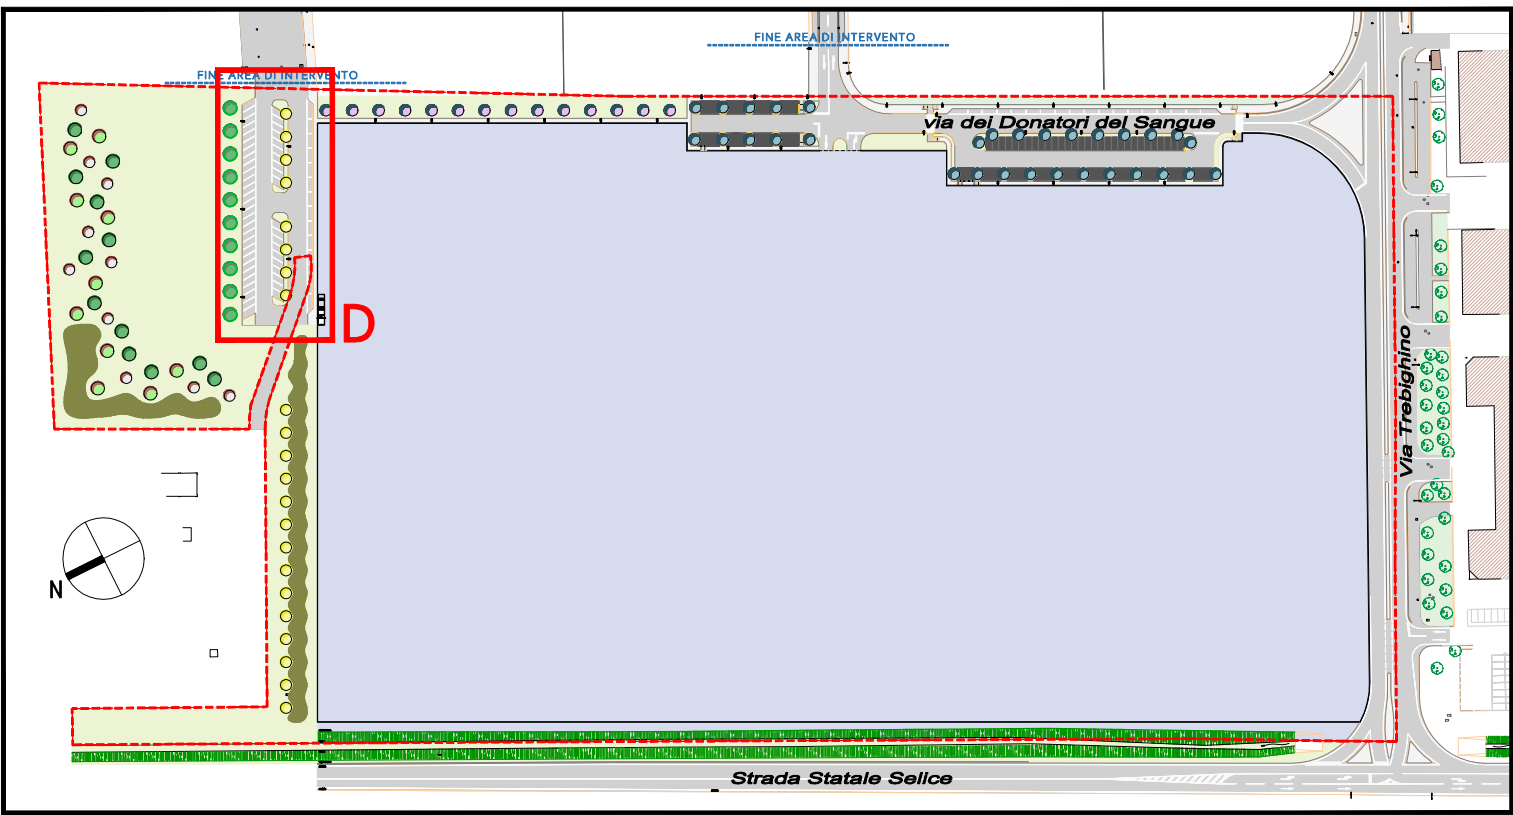


SEZIONE STRADALE

scala 1:10

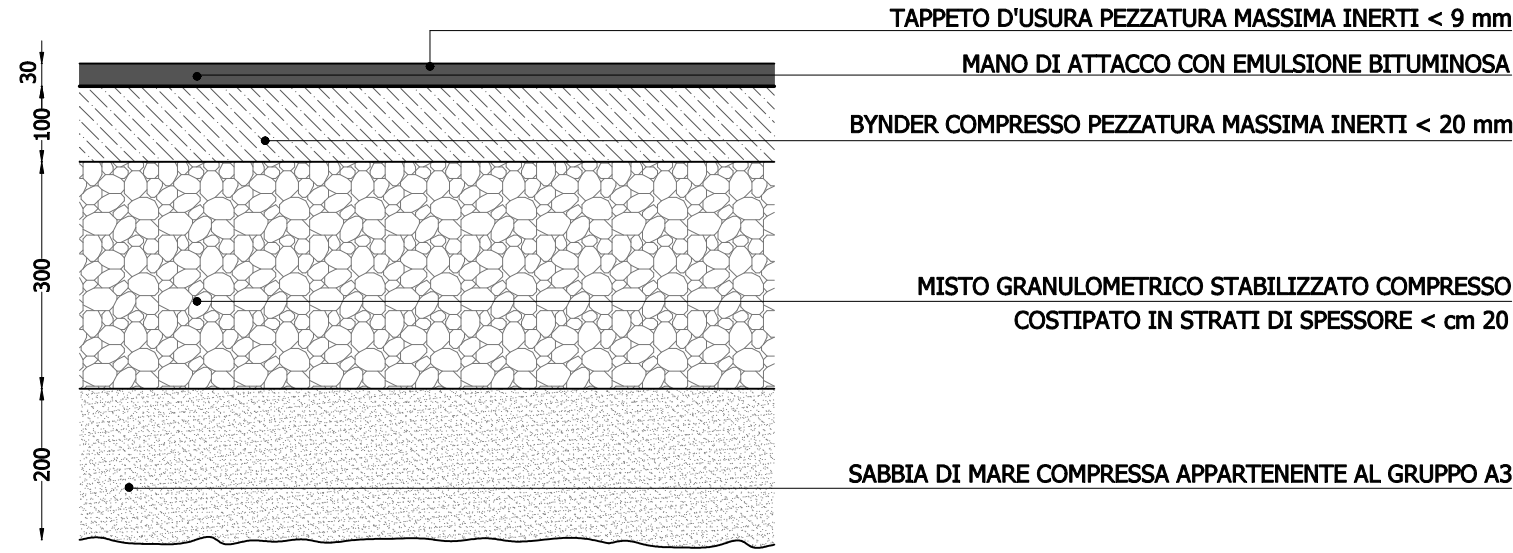


SEZIONE MARCIAPIEDE

scala 1:10

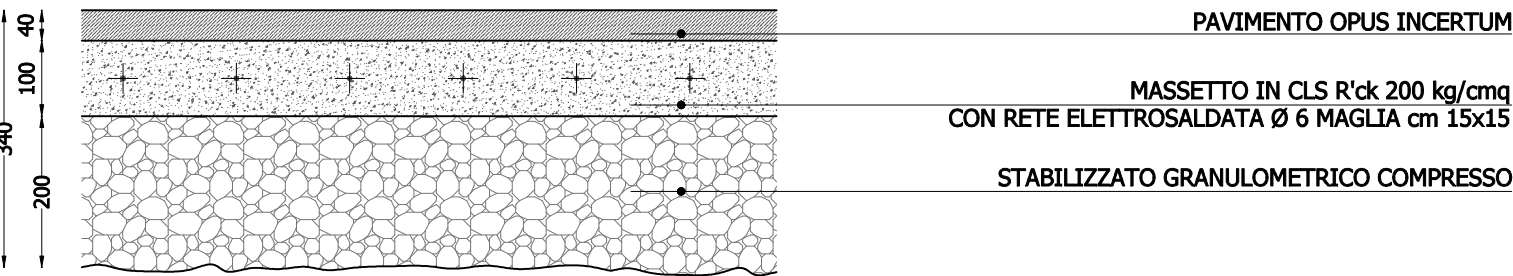


PARTICOLARE 'D' _ PARCHEGGIO PUBBLICO P4

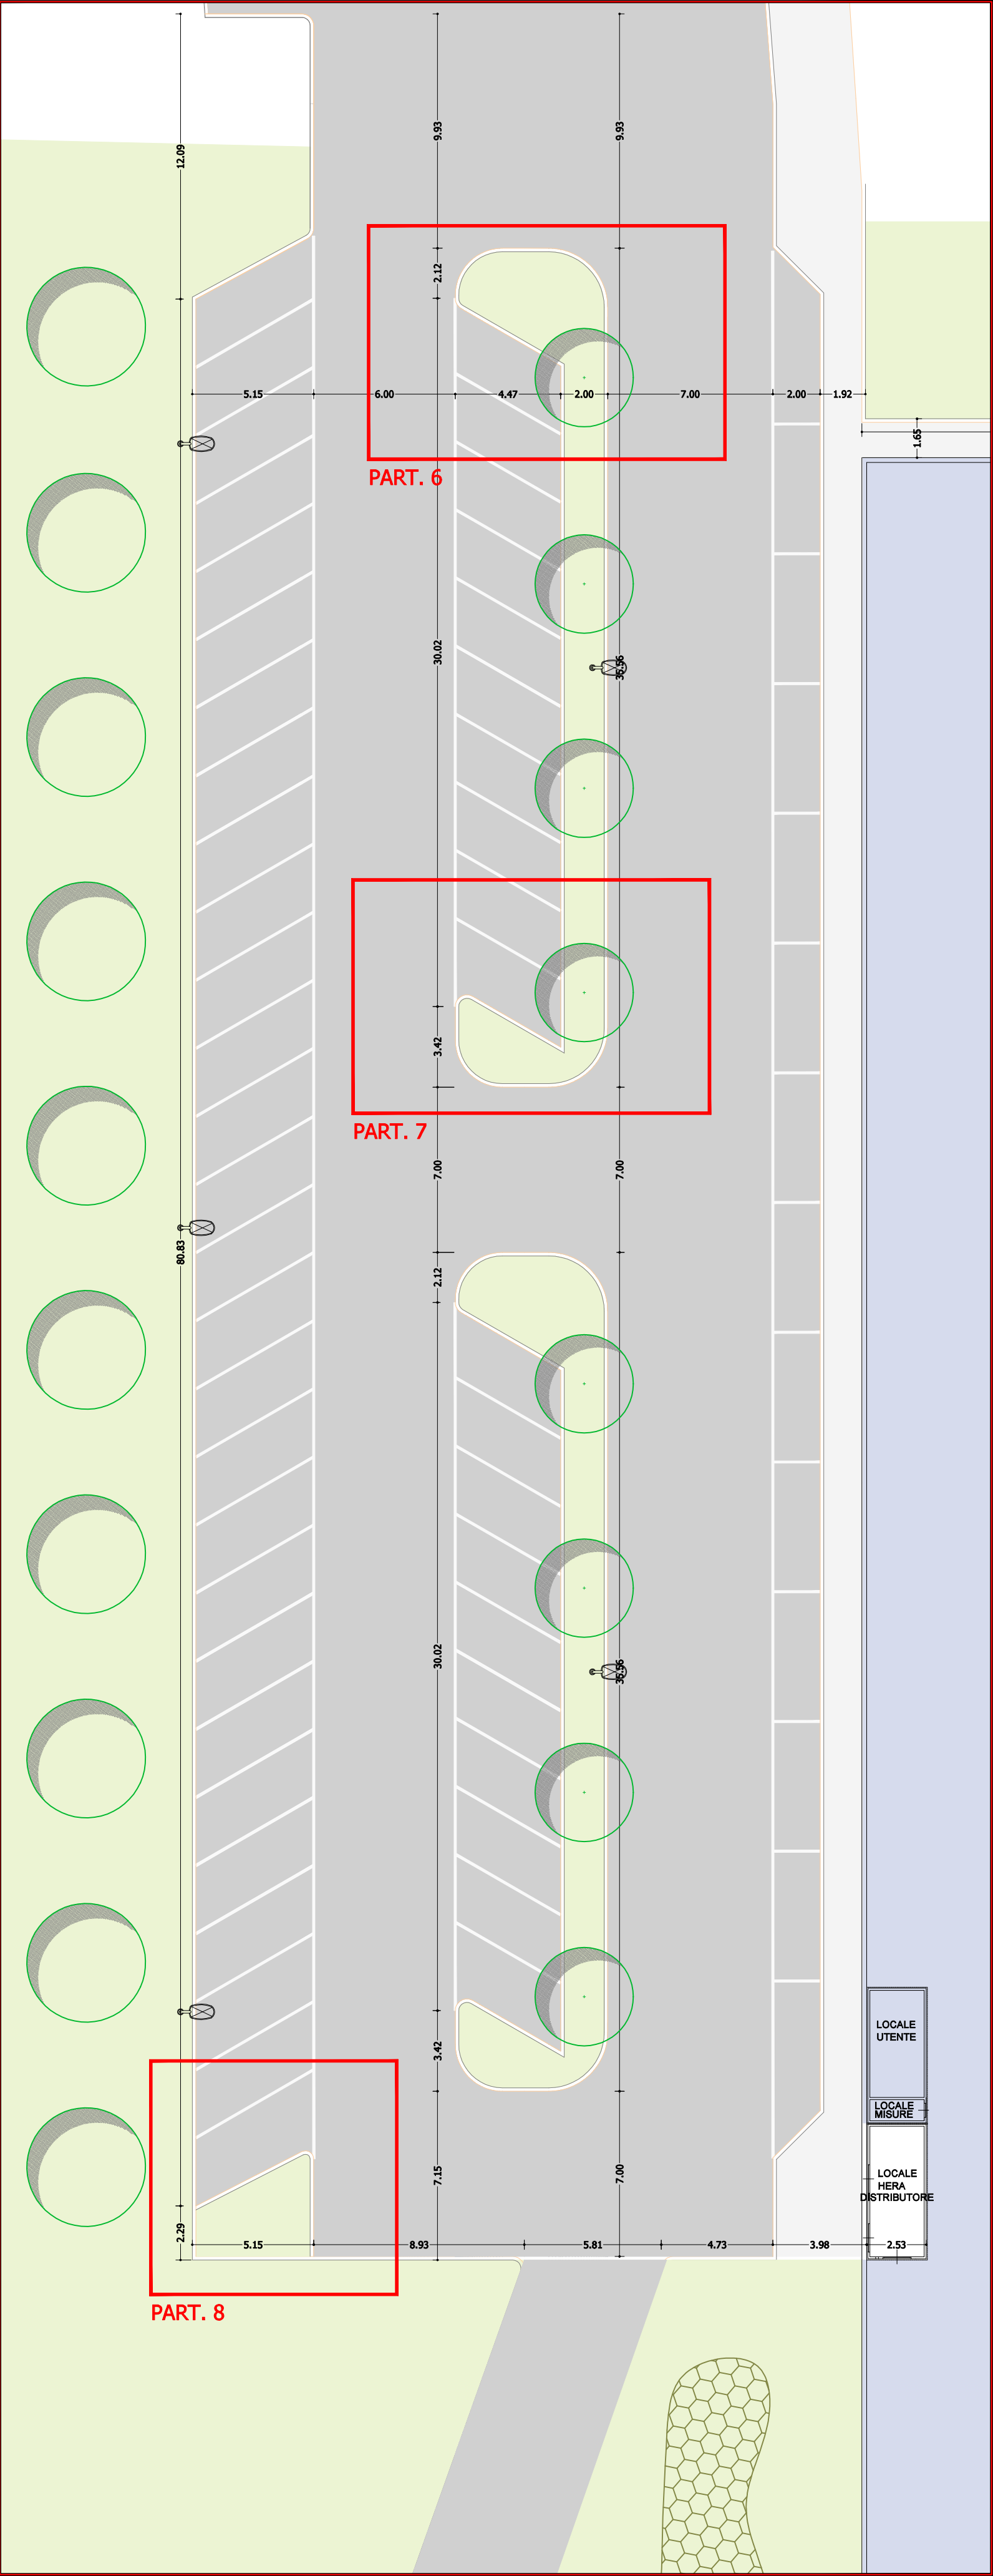


PARTICOLARE 6

scala 1:50

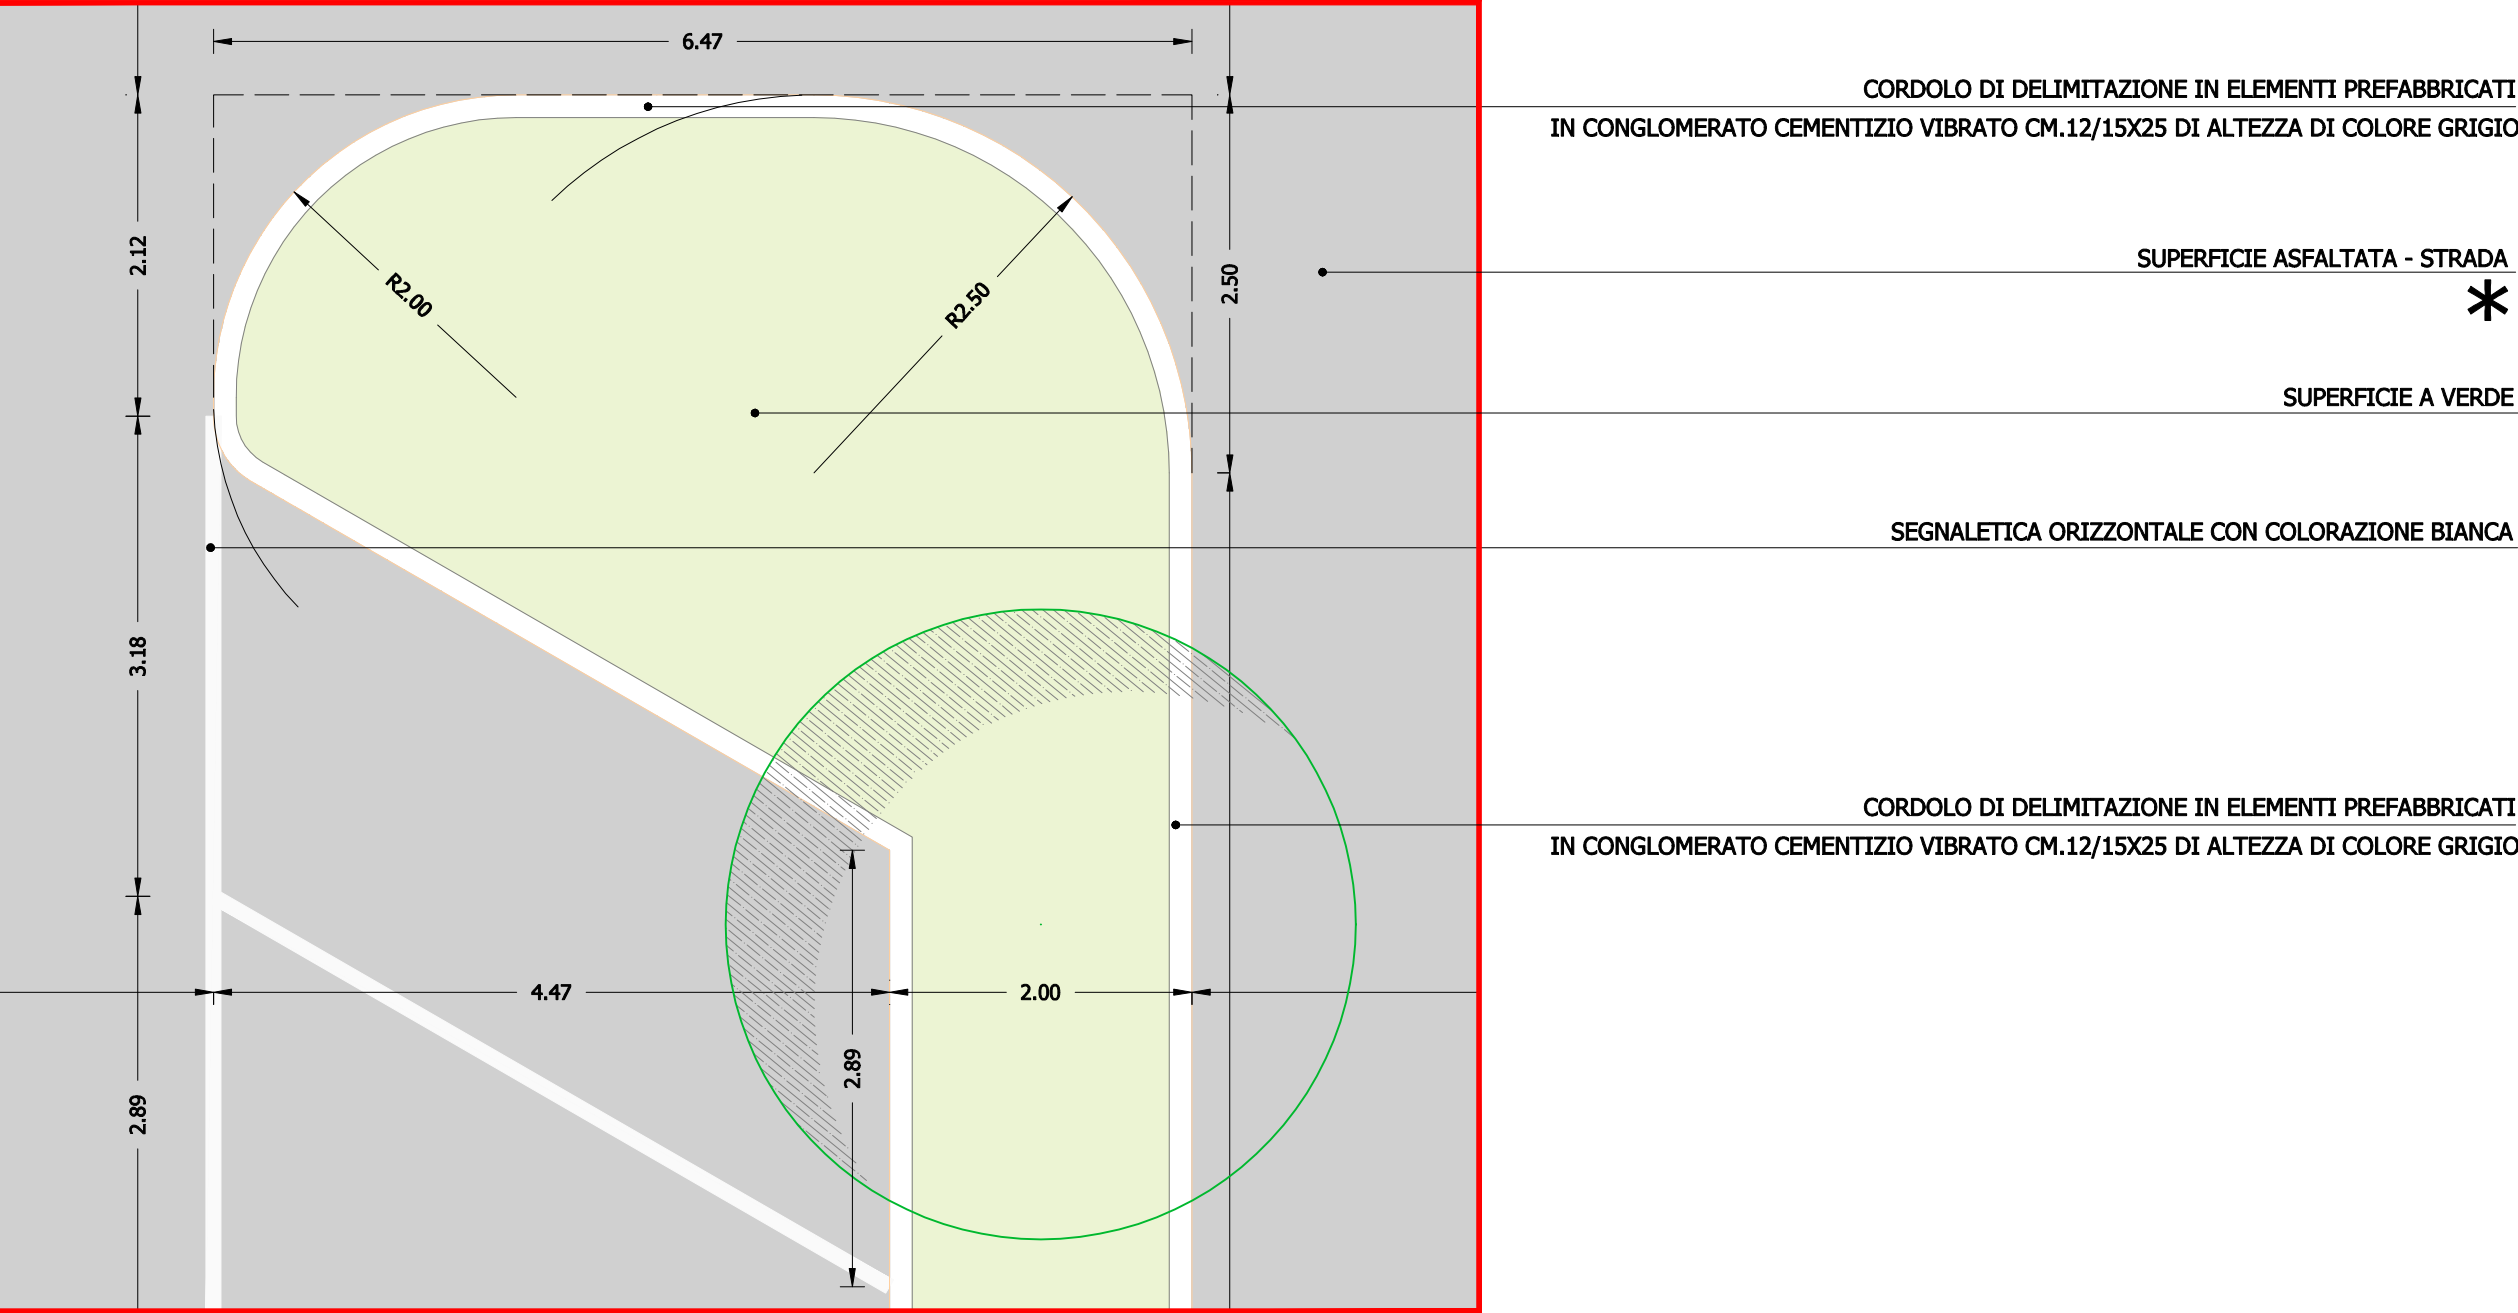

PARTICOLARE 7

scala 1:50

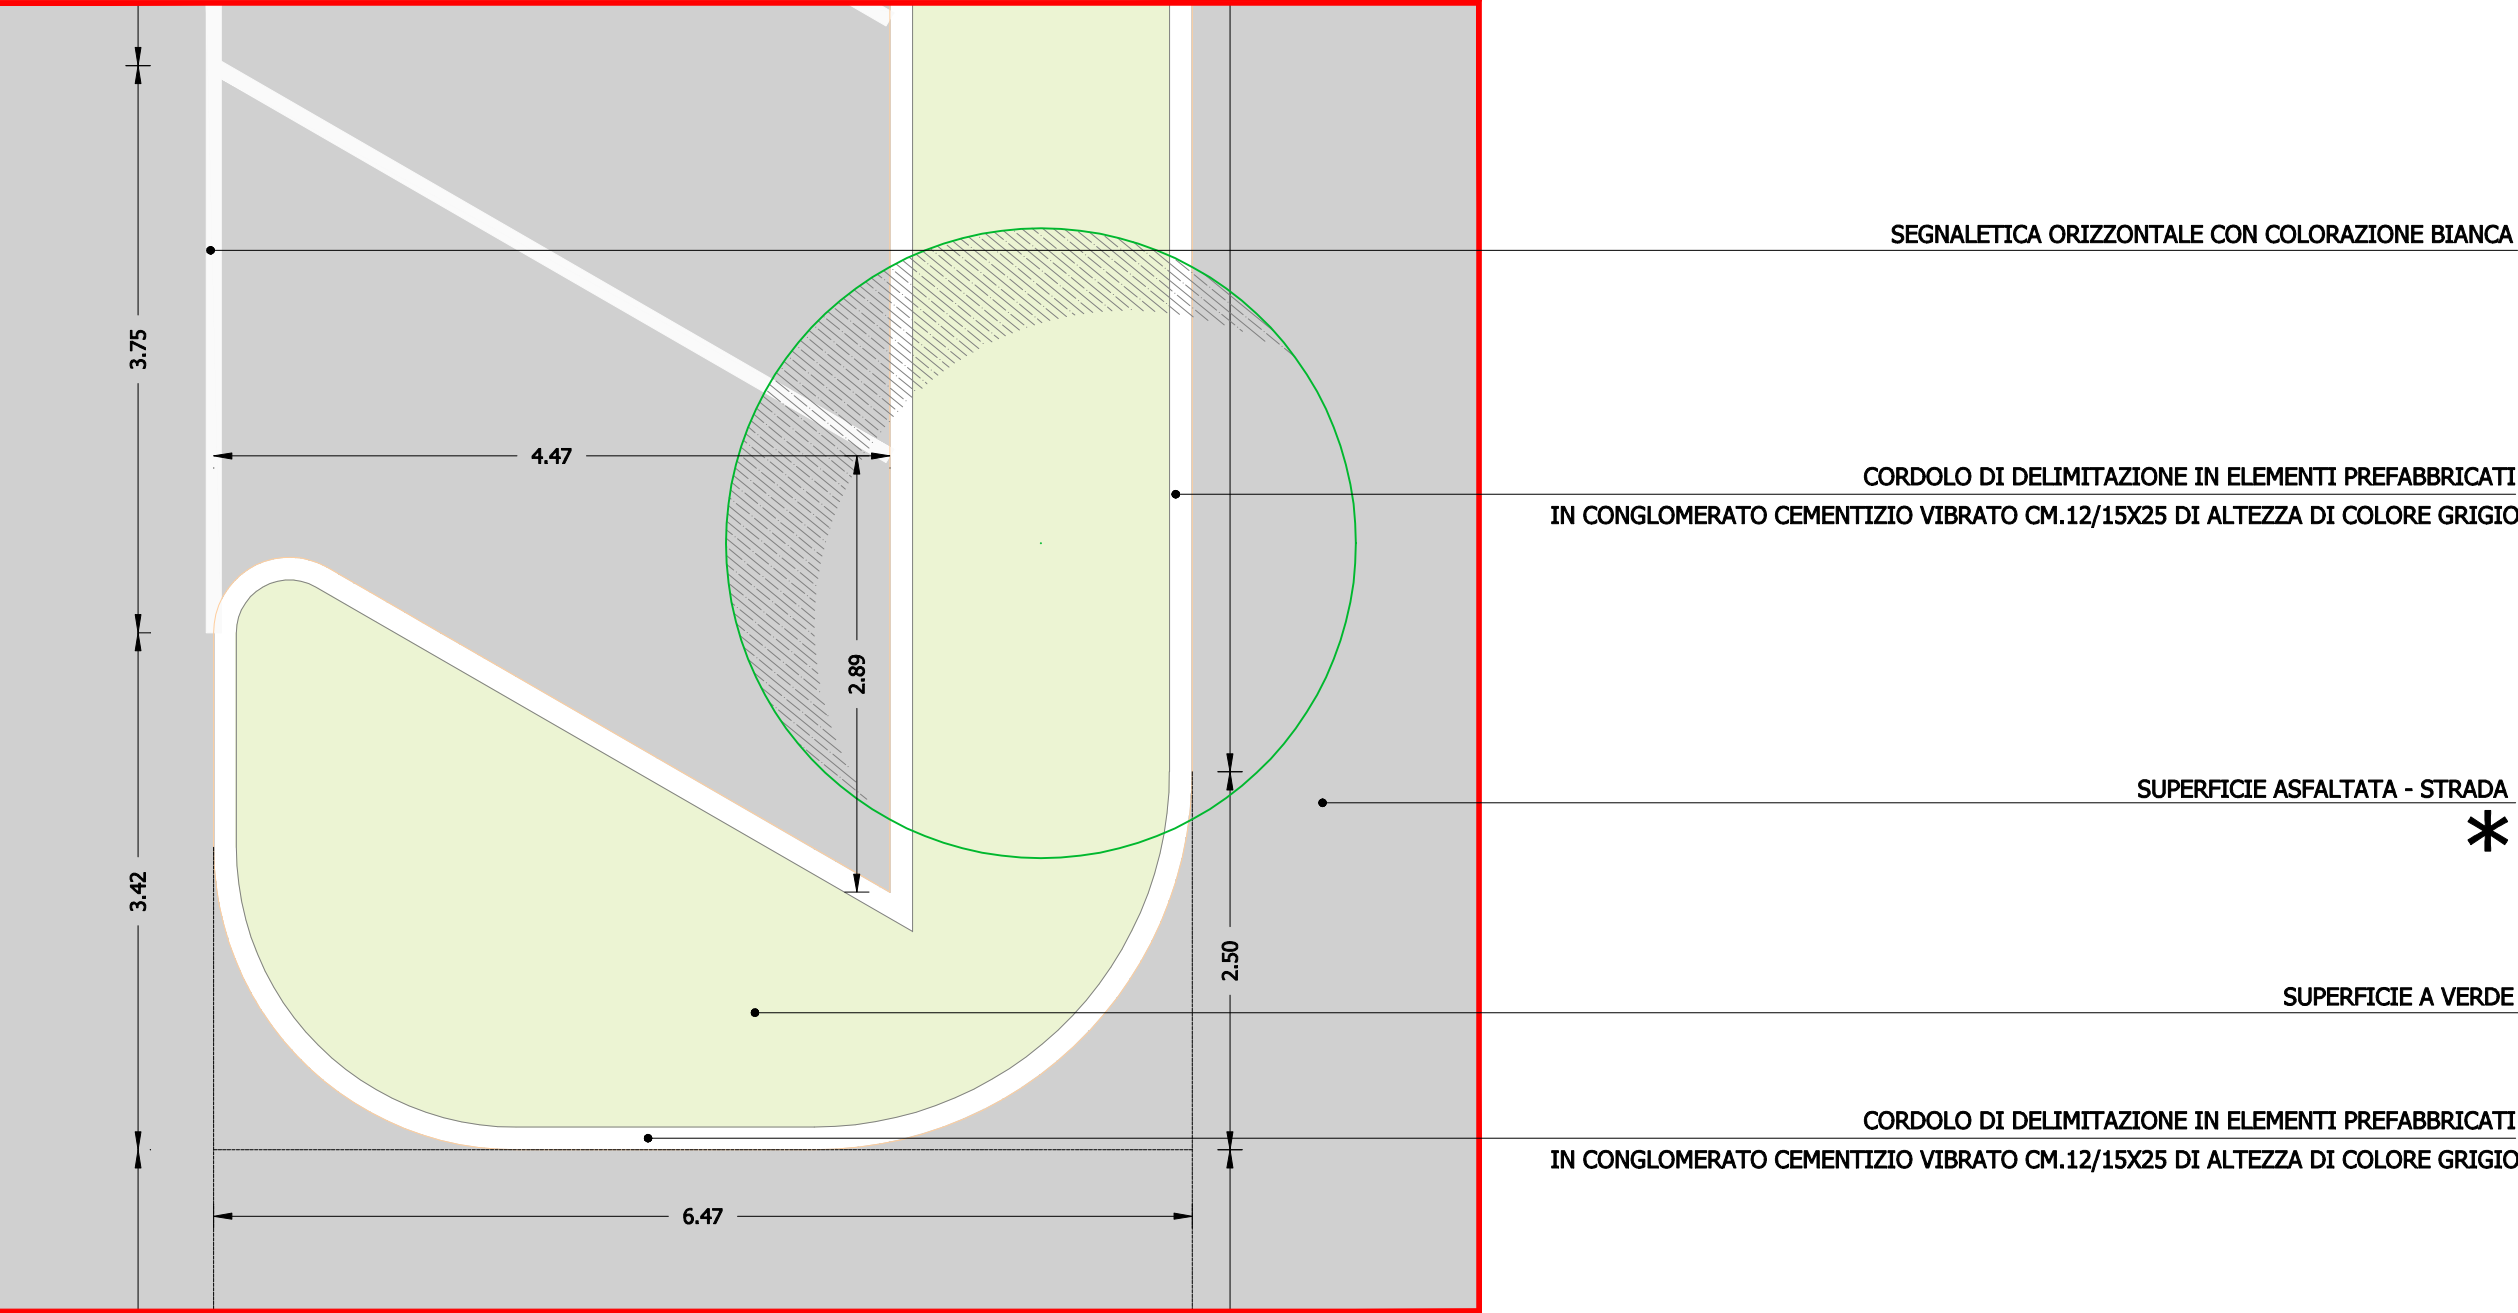

PARTICOLARE 8

scala 1:50

