

PROGETTO

ACCORDO DI PROGRAMMA in variante agli strumenti di attuazione
per AREA PRODUTTIVA 'SELICE' - MACROLOTTO 1
da realizzarsi in MASSA LOMBARDA, via Trebeghino, angolo via Selice

PROPRIETA'

VIOCAR S.P.A.
con sede in Forlimpopoli (FC),
Via Duca d'Aosta n.44
p.iva 01548340403

PROGETTISTA

TAVOLA n.

A

stato Modificato

SCHEMA DI ASSETTO PROGETTUALE

scala

1:1000


emissione

marzo 2023



TEC-LINE STUDIO S.R.L.
V.le dell'Appennino, 659 Forlì (FC)
Tel. 0543.85780 - Fax 0543.83633
www.teclinestudio.it

Tutti i diritti sono riservati. Ogni riproduzione anche parziale del seguente disegno è perseguibile a termini di legge (C.C. art.2575 e segg.)

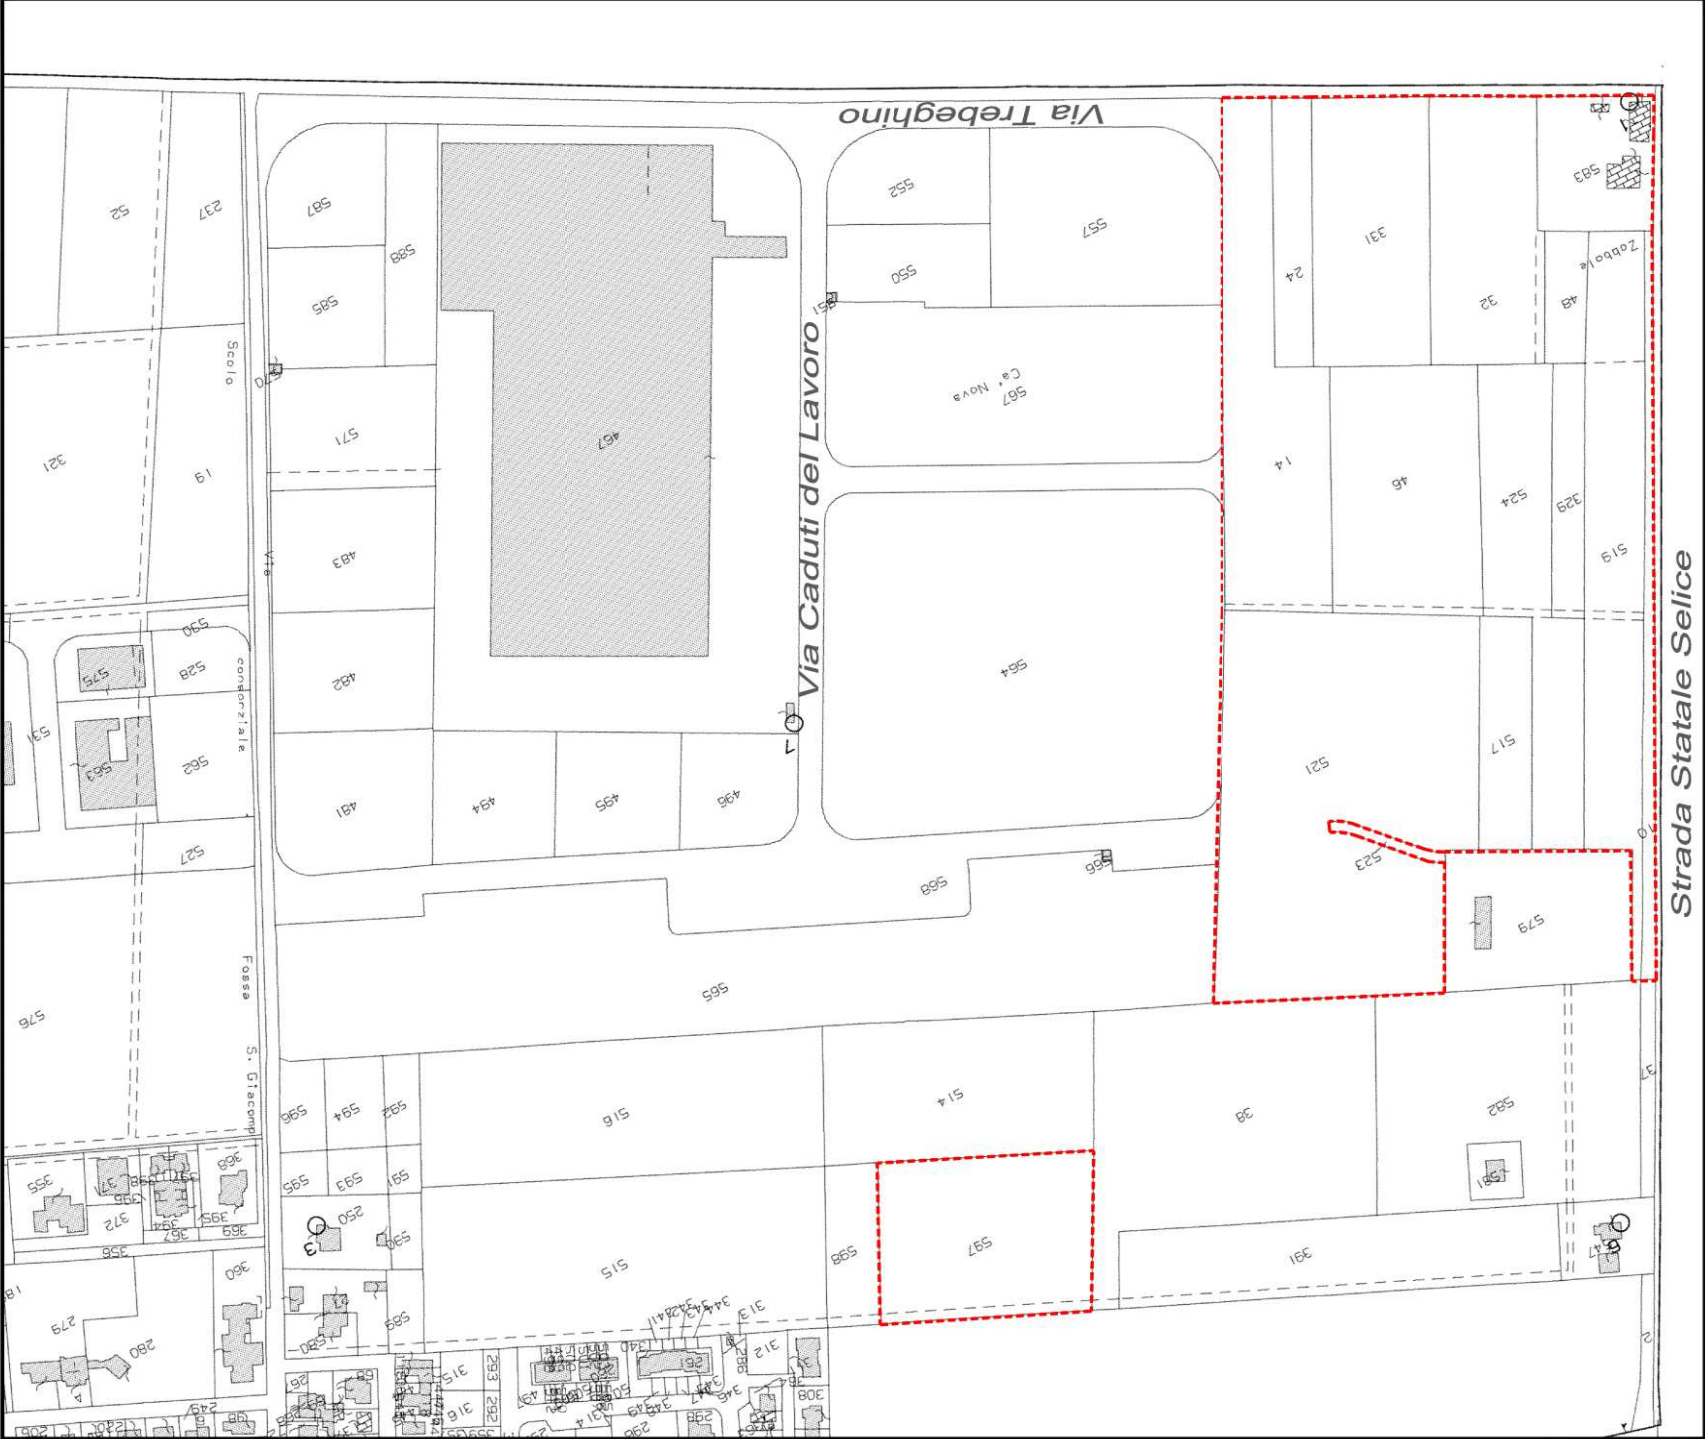

PLANIMETRIA CATASTALE

scala 1:2000

LEGENDA



AREA DI INTERVENTO

SCHEMA DI ASSETTO PROGETTUALE

scala 1:2000

LEGENDA



AREA DI INTERVENTO



AREA EDIFICABILE



AREA DESTINATA A PARCHEGGIO



AREA DESTINATA A PARCHEGGIO



AREA DESTINATA A VERDE PUBBLICO



AREA DESTINATA A PERCORSO CICLOPEDONALE