




PROSPETTO LATO VALLE
1:100

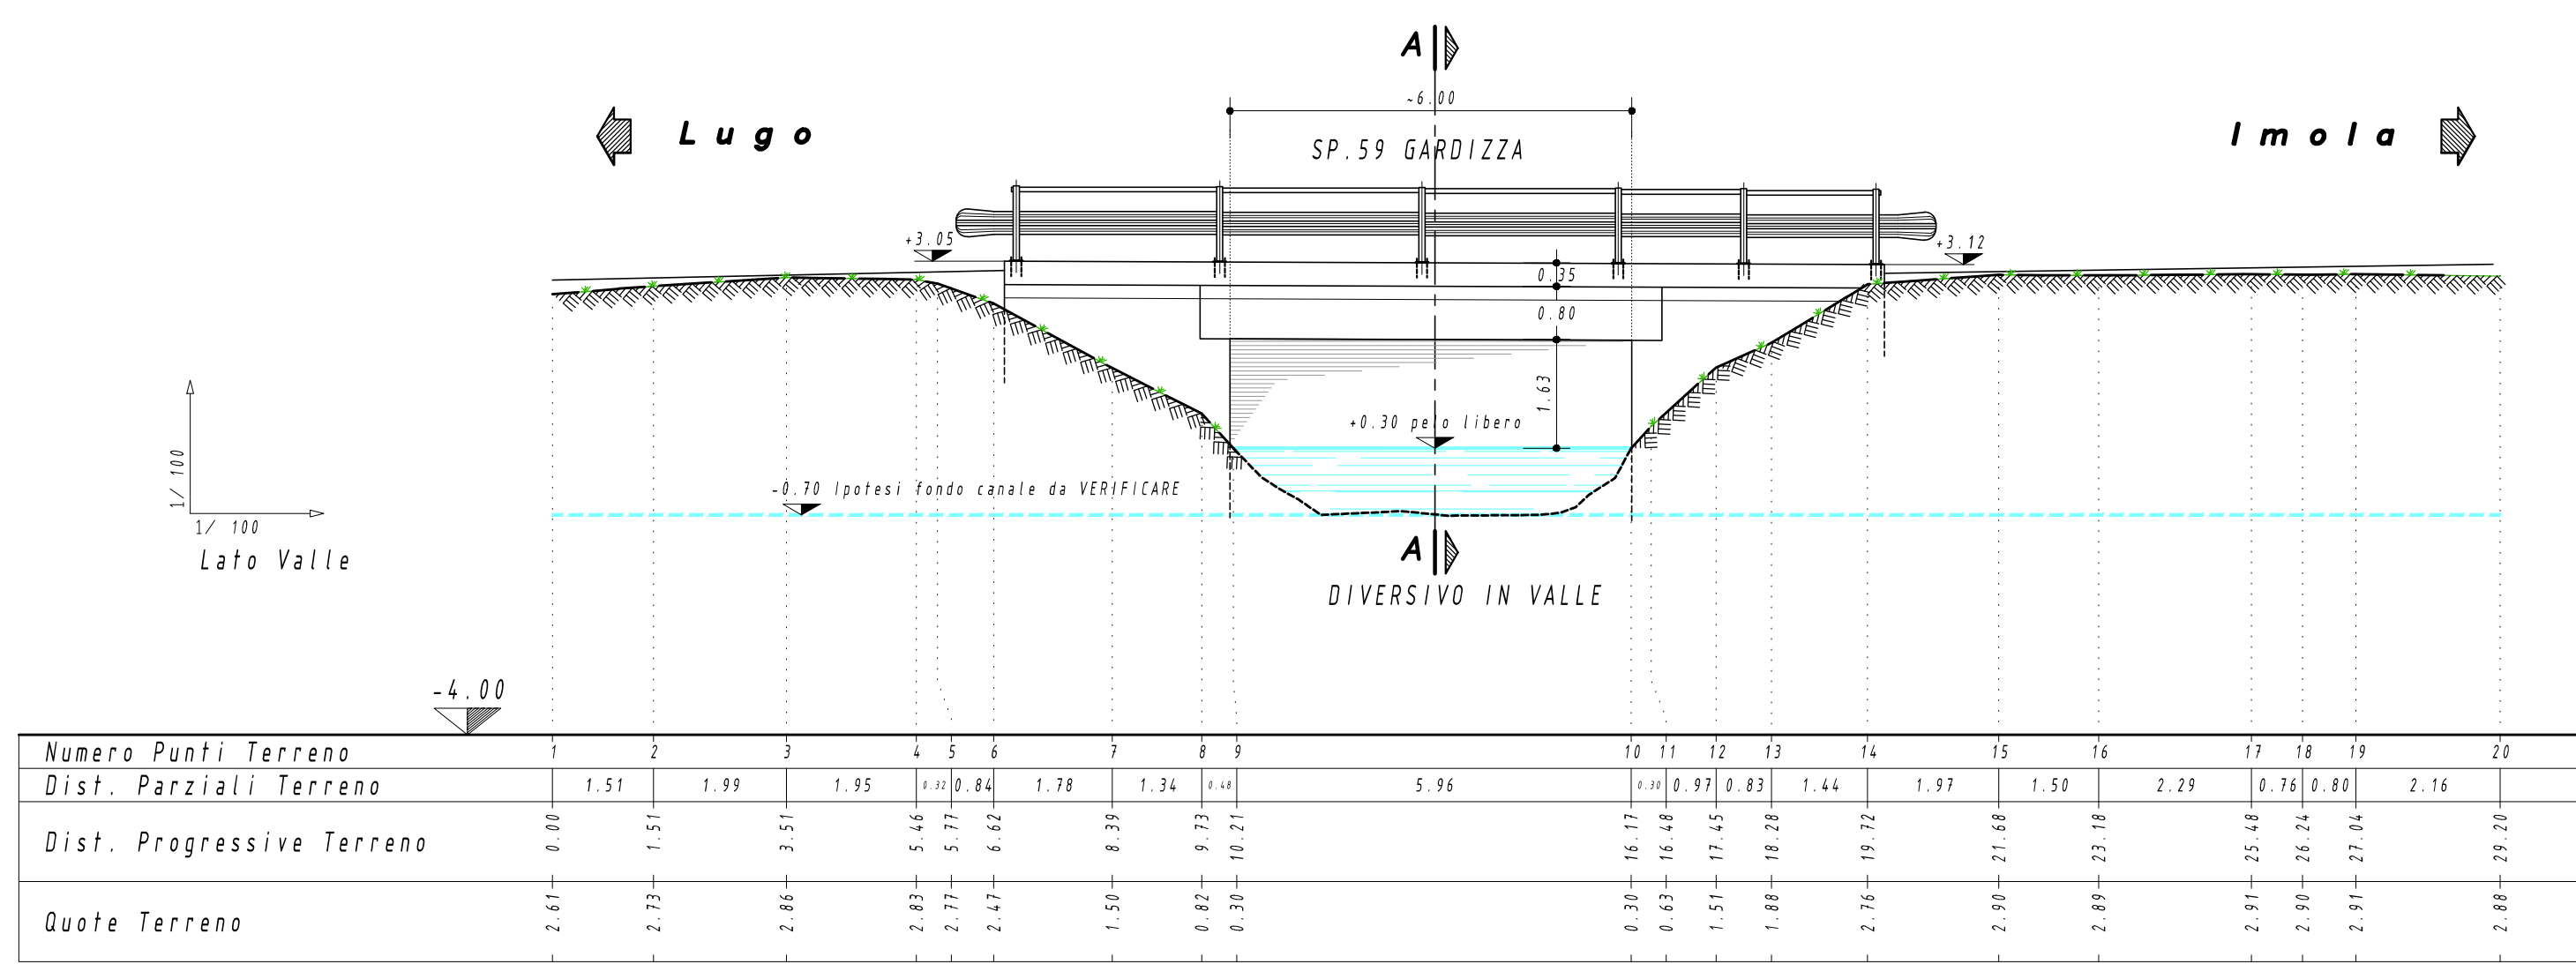


PROSPETTO LATO MONTE
1:100

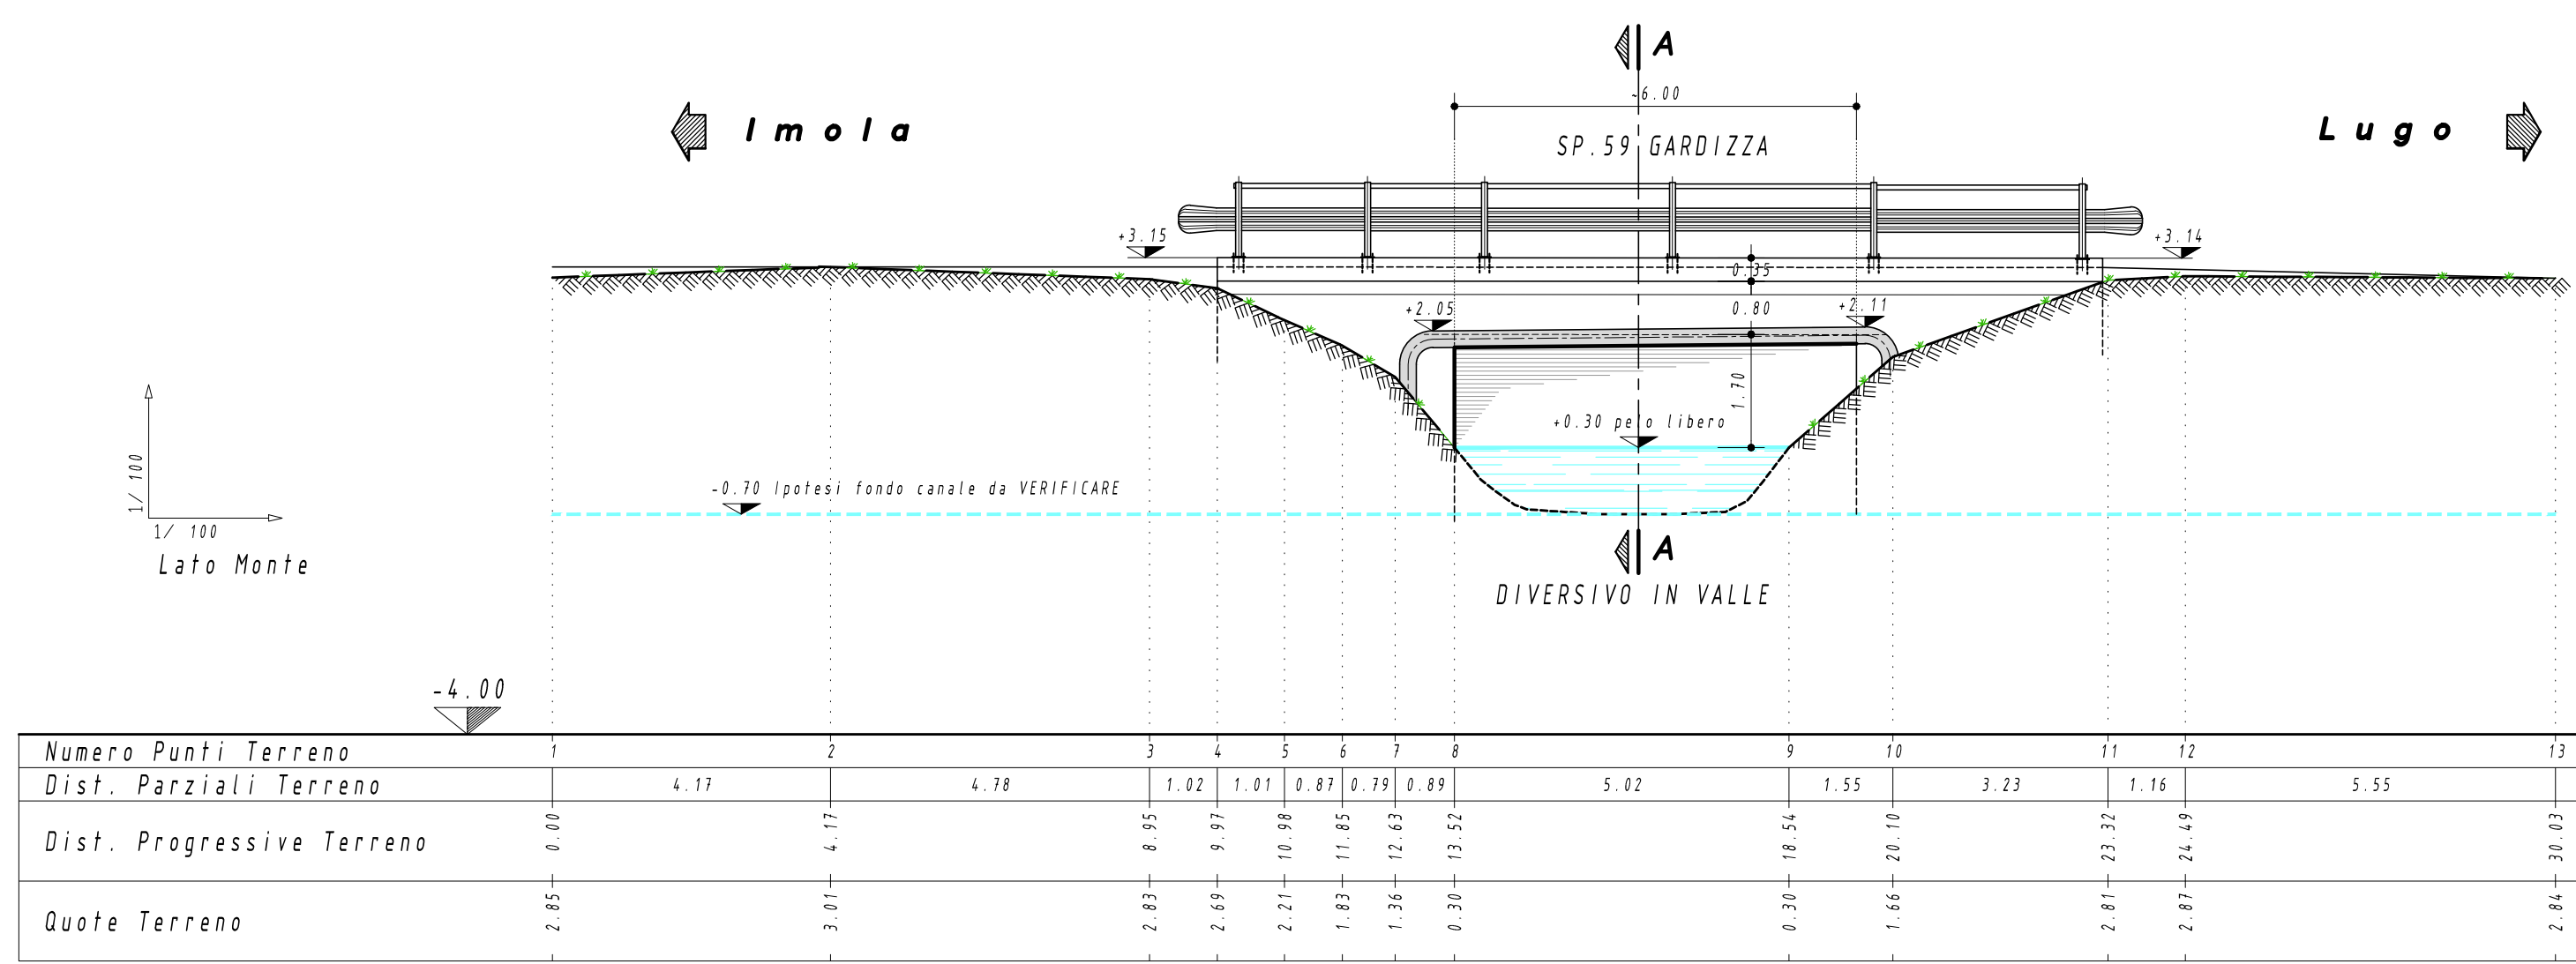

SEZIONE TRASVERSALE IMPALCATO A-A
1:50

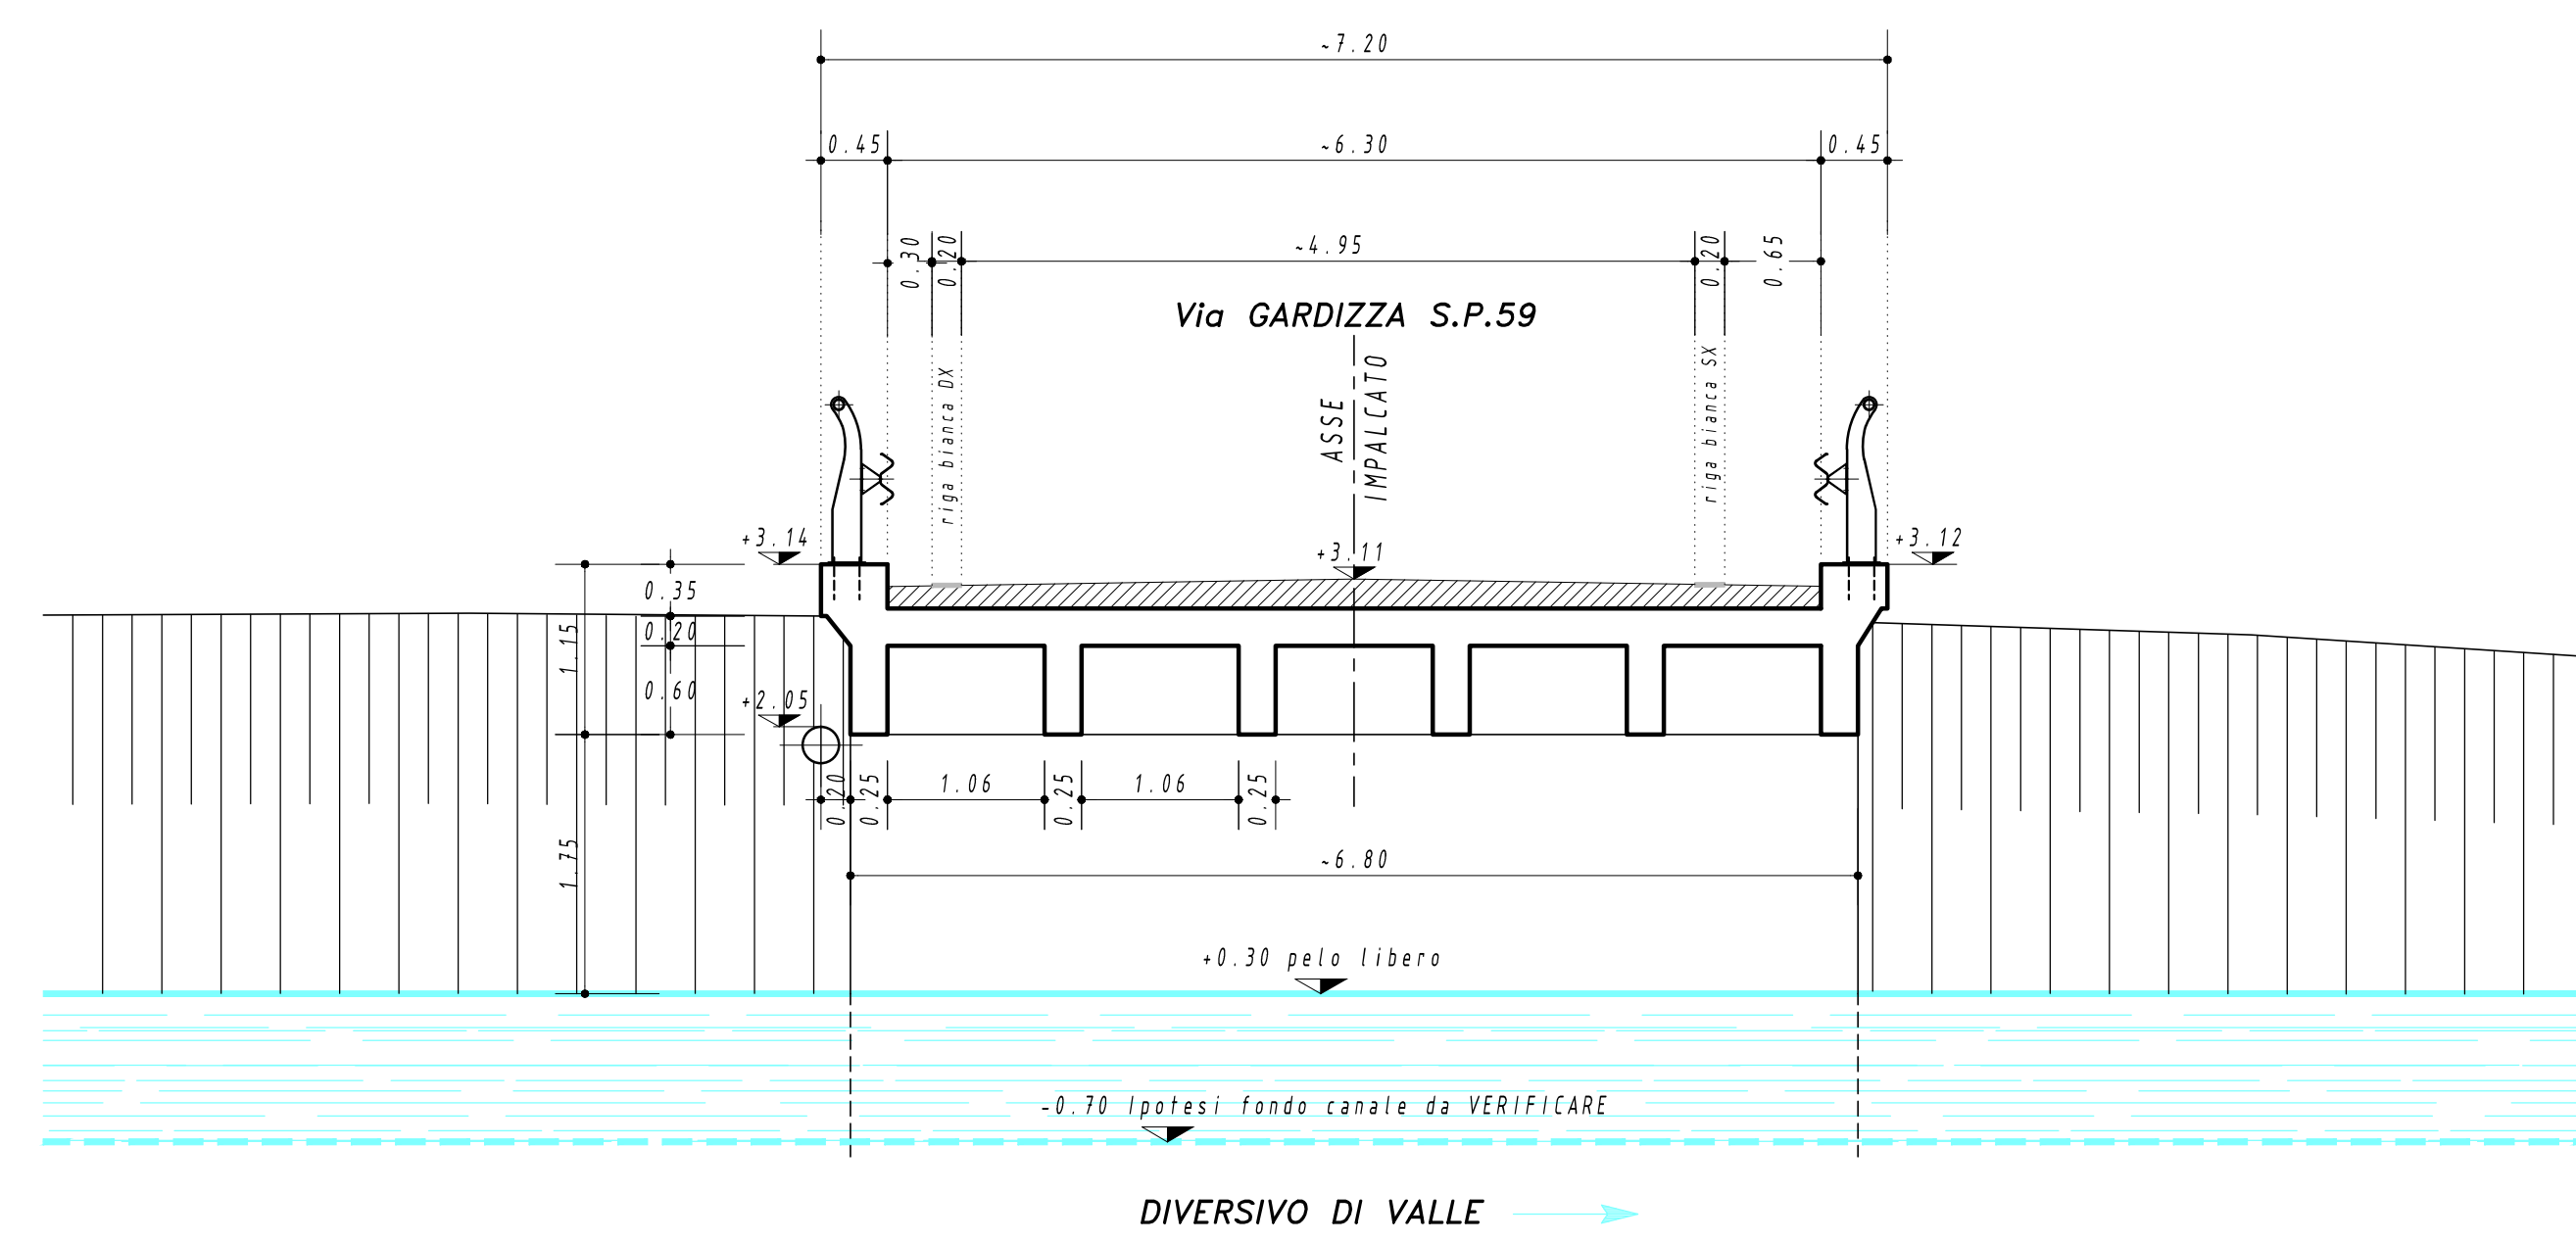

RILIEVO PLANO-ALTIMETRICO PONTICELLO SU CANALE DIVERSIVO DI VALLE S.P. 59
1:100

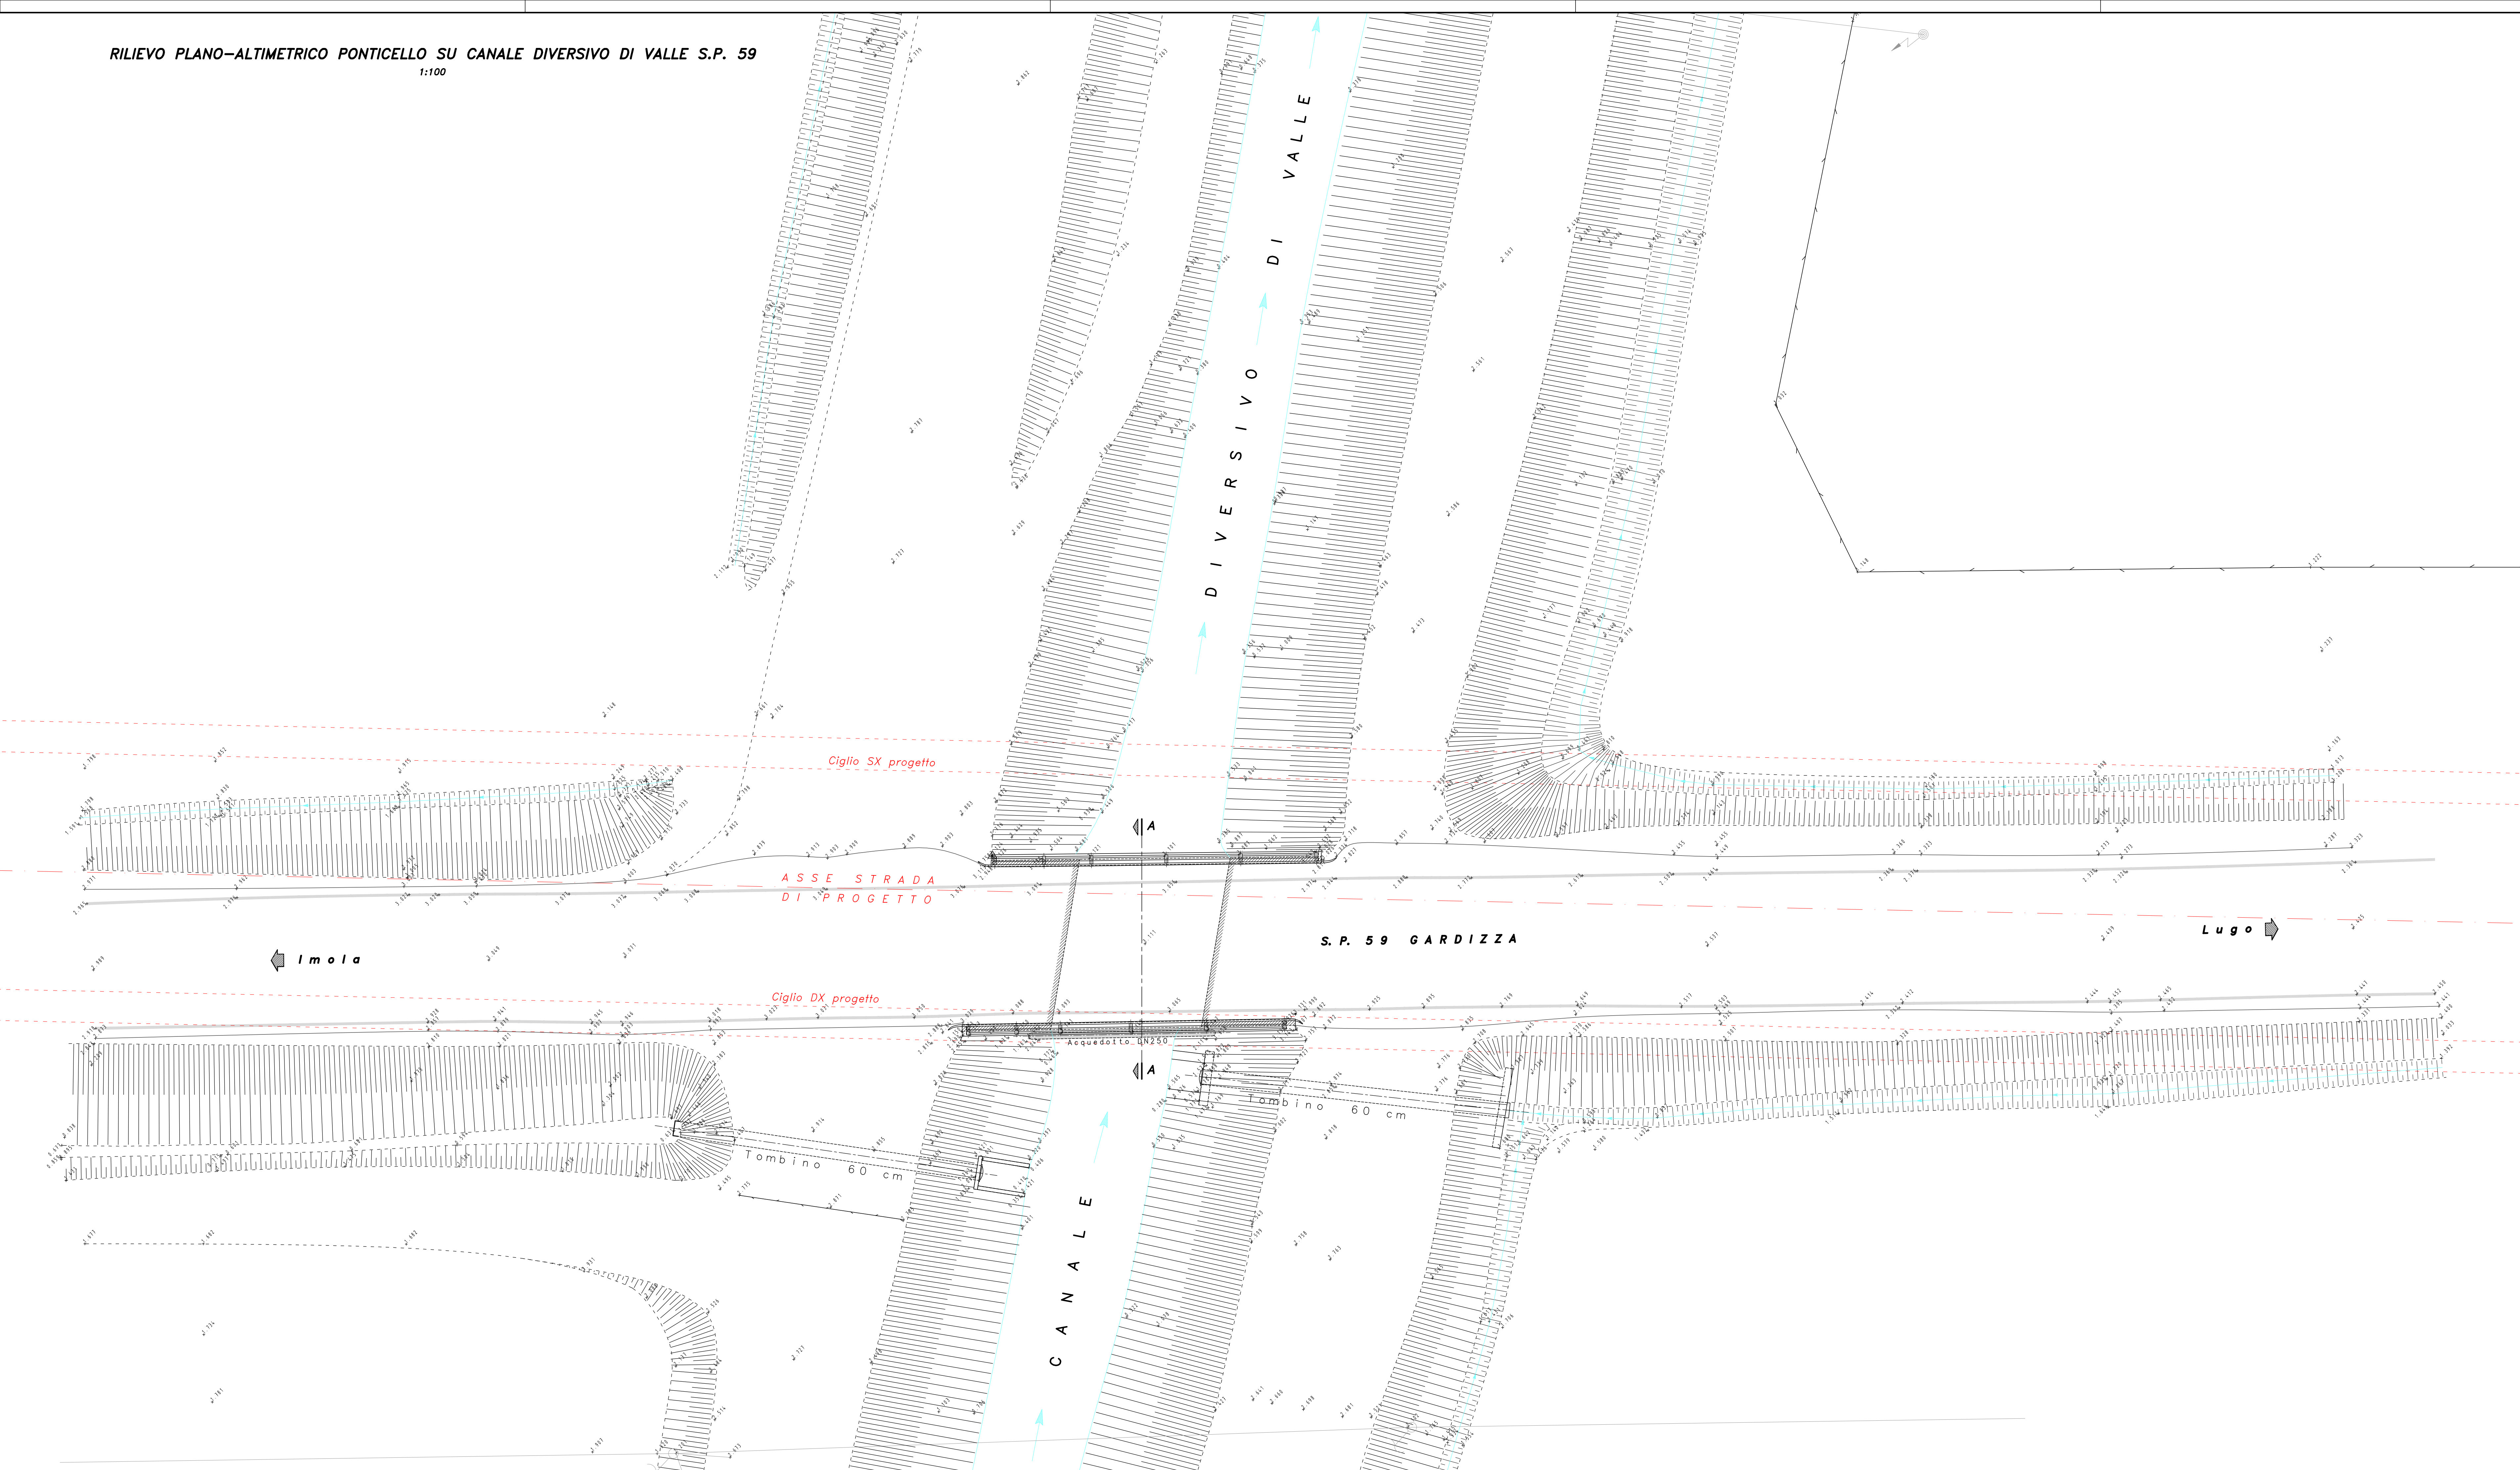

Provincia di Ravenna Settore Lavori Pubblici

INTERVENTO DI RIQUALIFICAZIONE DELLA S.P.59 "GARDIZZA" NEI COMUNI DI CONSELICE E LUGO
CUP : J94E17000370001
PROGETTO DEFINITIVO
IMPORTO € 3.000.000,00

Presidente: Michele De Pascale	Consigliere Delegato: Davide Ranali
Dirigente responsabile del Settore: Ing. Paolo Nobili	Firma: _____ (dicomune firmato digitale)
RESPONSABILE UNICO DEL PROCEDIMENTO: Ing. Paolo Nobili	Firma: _____ (dicomune firmato digitale)
PROGETTISTA: Ing. Giuseppe Colaninzi	Firma: _____ (dicomune firmato digitale)
PROGETTISTA STRUTTURE: Ing. Ivan Misirilli	Firma: _____ (dicomune firmato digitale)

TITOLO ELABORATO:

PONTE SU CANALE DIVERSIVO
stato di fatto

Emesso da:	Revisione:	Disegnato:	Calcolato:	Approvato:	Data:
3.7a	000	ottobre 2018	VARIE		