


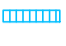




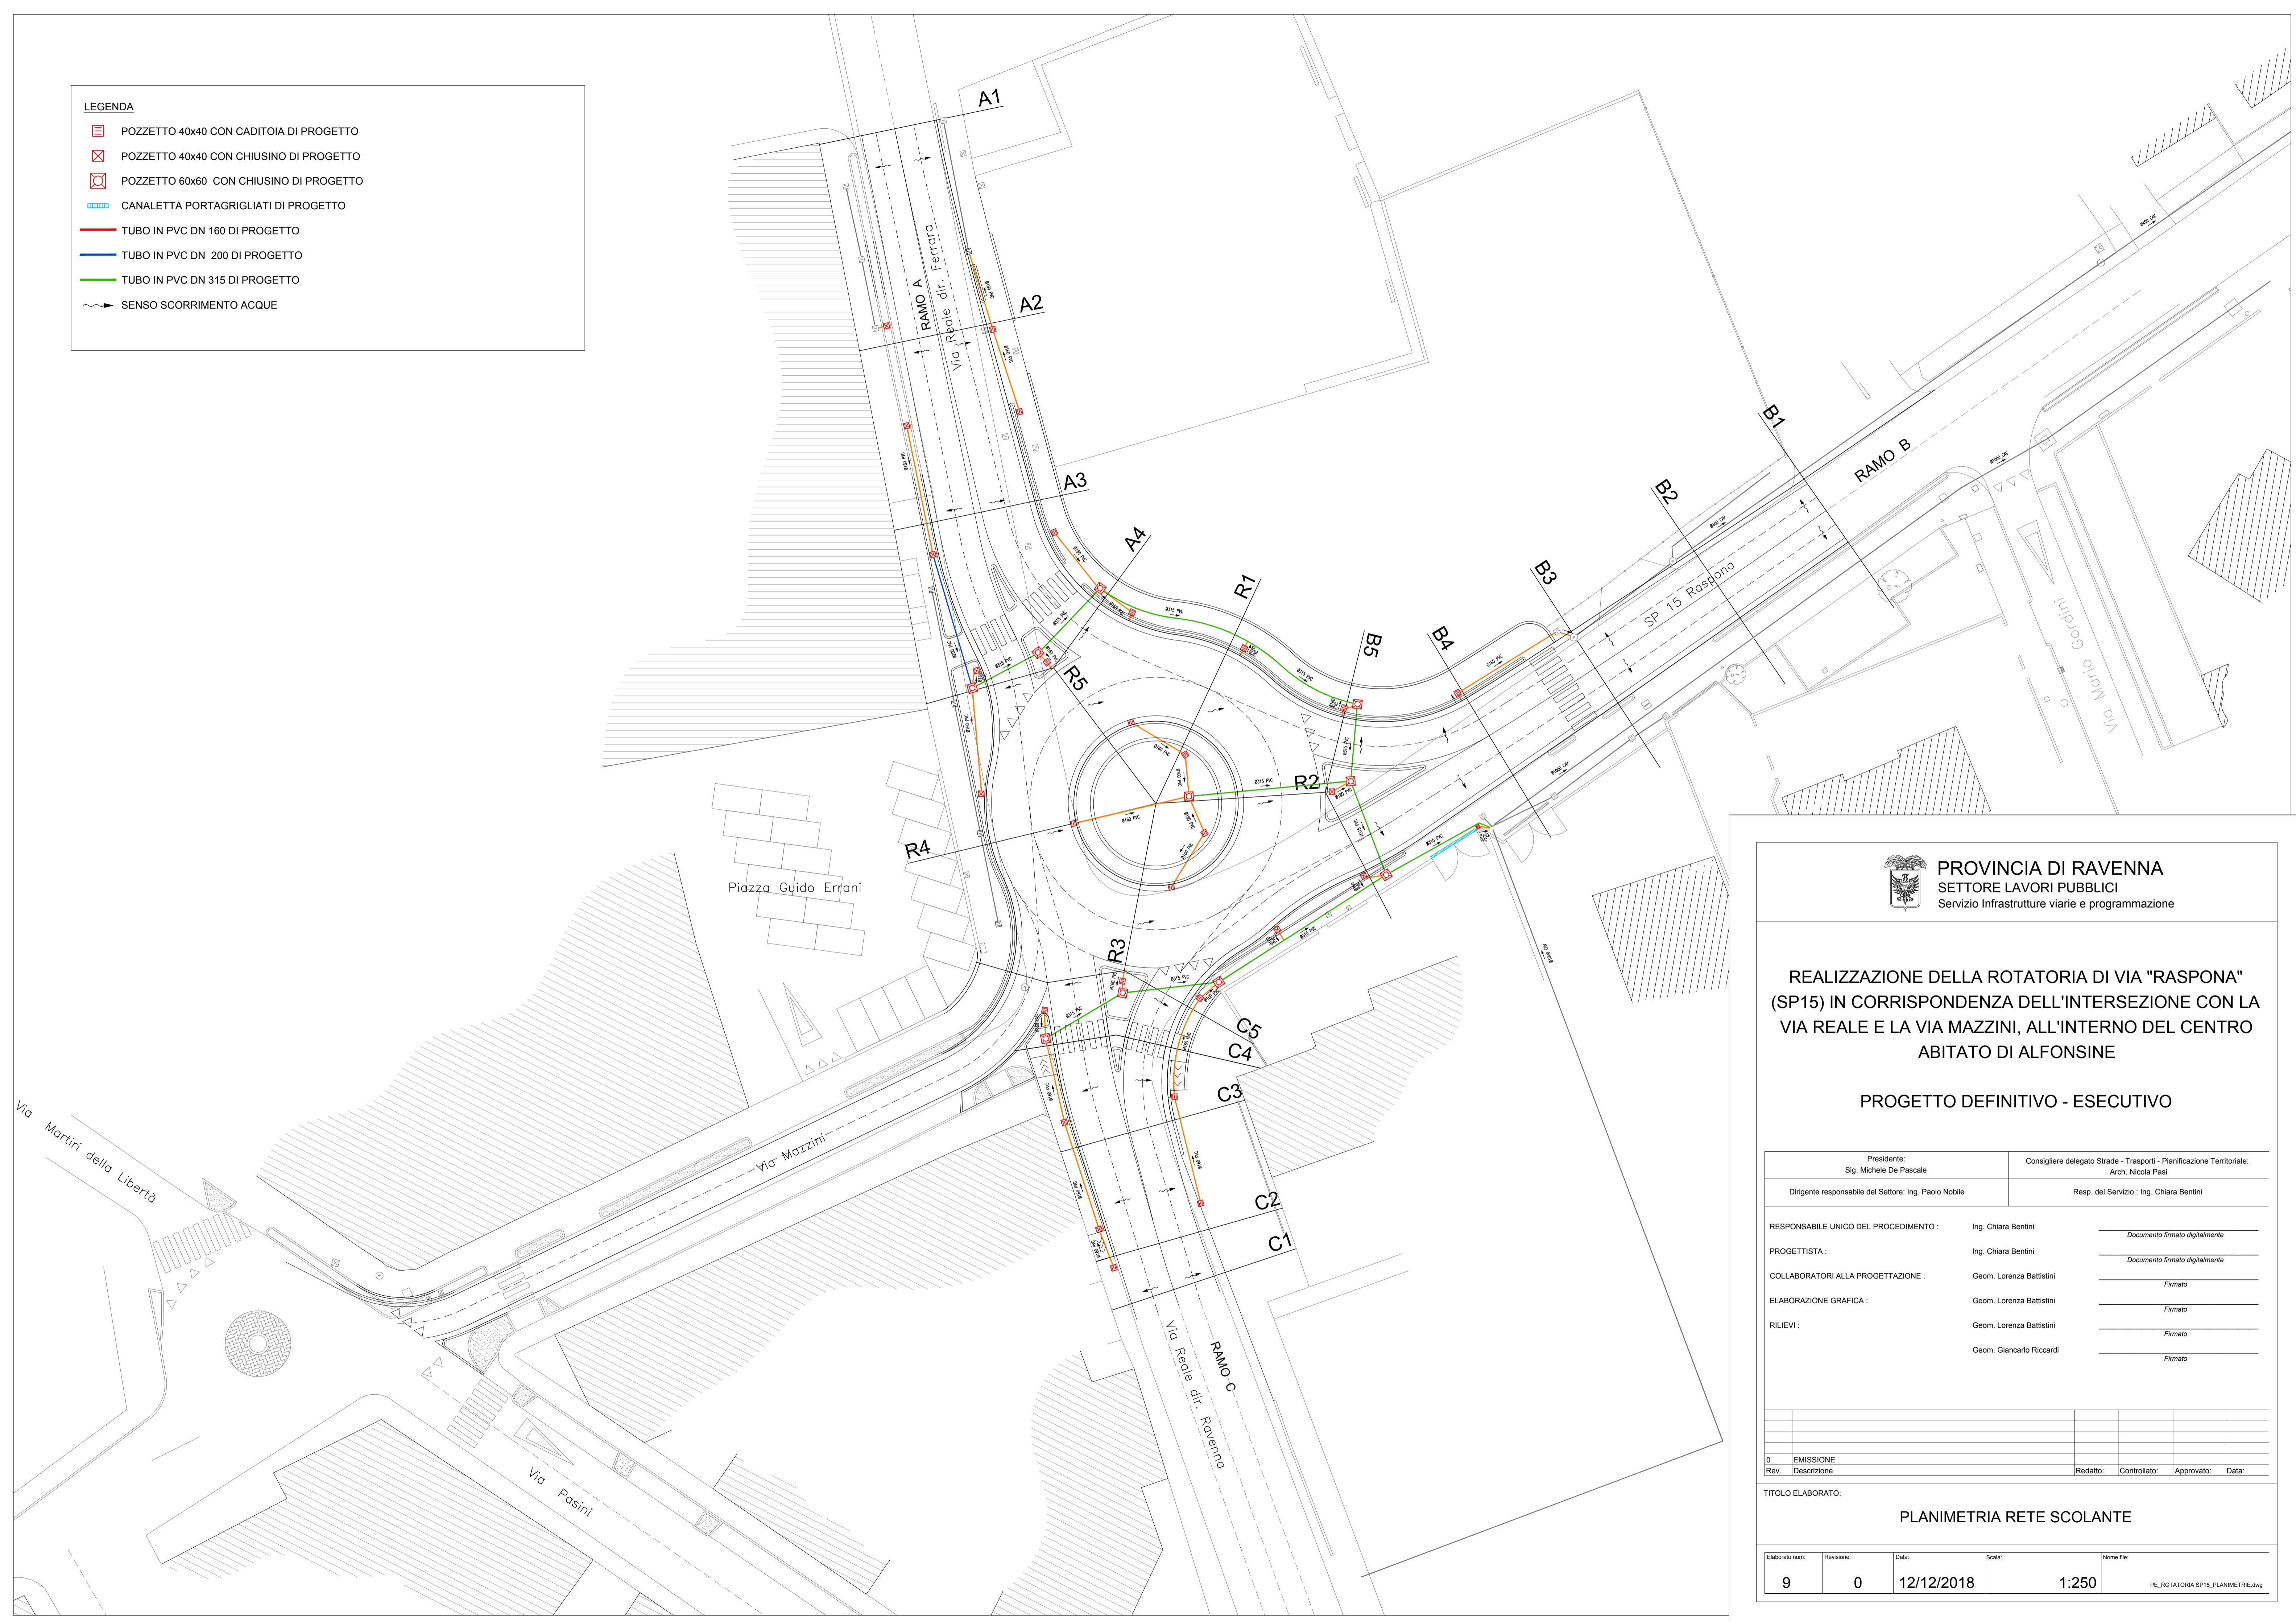


LEGENDA

-  POZZETTO 40x40 CON CADITOIA DI PROGETTO
-  POZZETTO 40x40 CON CHIUSINO DI PROGETTO
-  POZZETTO 60x60 CON CHIUSINO DI PROGETTO
-  CANALETTA PORTAGRIGIATI DI PROGETTO
-  TUBO IN PVC DN 160 DI PROGETTO
-  TUBO IN PVC DN 200 DI PROGETTO
-  TUBO IN PVC DN 315 DI PROGETTO
-  SENSO SCORRIMENTO ACQUE



PROVINCIA DI RAVENNA
 SETTORE LAVORI PUBBLICI
 Servizio Infrastrutture viarie e programmazione

REALIZZAZIONE DELLA ROTATORIA DI VIA "RASPONA" (SP15) IN CORRISPONDENZA DELL'INTERSEZIONE CON LA VIA REALE E LA VIA MAZZINI, ALL'INTERNO DEL CENTRO ABITATO DI ALFONSINE

PROGETTO DEFINITIVO - ESECUTIVO

| | |
|---|---|
| Presidente: Sig. Michele De Pascale | Consigliere delegato Strade - Trasporti - Pianificazione Territoriale: Arch. Nicola Pasi |
| Dirigente responsabile del Settore: Ing. Paolo Nobile | Resp. del Servizio: Ing. Chiara Bentini |

| | | |
|---------------------------------------|--------------------------|---------------------------------------|
| RESPONSABILE UNICO DEL PROCEDIMENTO : | Ing. Chiara Bentini | <i>Documento firmato digitalmente</i> |
| PROGETTISTA : | Ing. Chiara Bentini | <i>Documento firmato digitalmente</i> |
| COLLABORATORI ALLA PROGETTAZIONE : | Geom. Lorenza Battistini | <i>Firmato</i> |
| ELABORAZIONE GRAFICA : | Geom. Lorenza Battistini | <i>Firmato</i> |
| RILIEVI : | Geom. Lorenza Battistini | <i>Firmato</i> |
| | Geom. Giancarlo Riccardi | <i>Firmato</i> |

| 0 | EMMISSIONE | | | | |
|------|-------------|----------|--------------|------------|-------|
| Rev. | Descrizione | Redatto: | Controllato: | Approvato: | Data: |
| | | | | | |

TITOLO ELABORATO:
PLANIMETRIA RETE SCOLANTE

| | | | | |
|----------------|------------|------------|--------|-----------------------------------|
| Elaborato num: | Revisione: | Data: | Scala: | Nome file: |
| 9 | 0 | 12/12/2018 | 1:250 | PE_ROTATORIA SP15_PLANIMETRIE.dwg |