

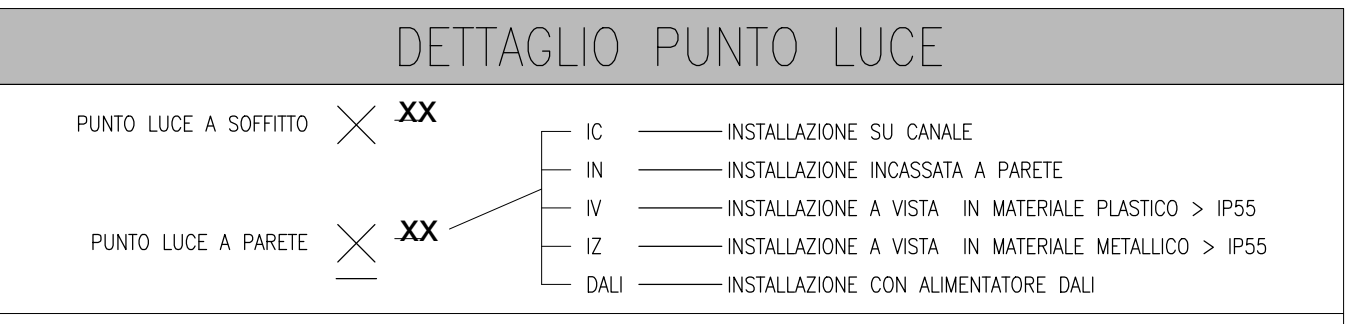
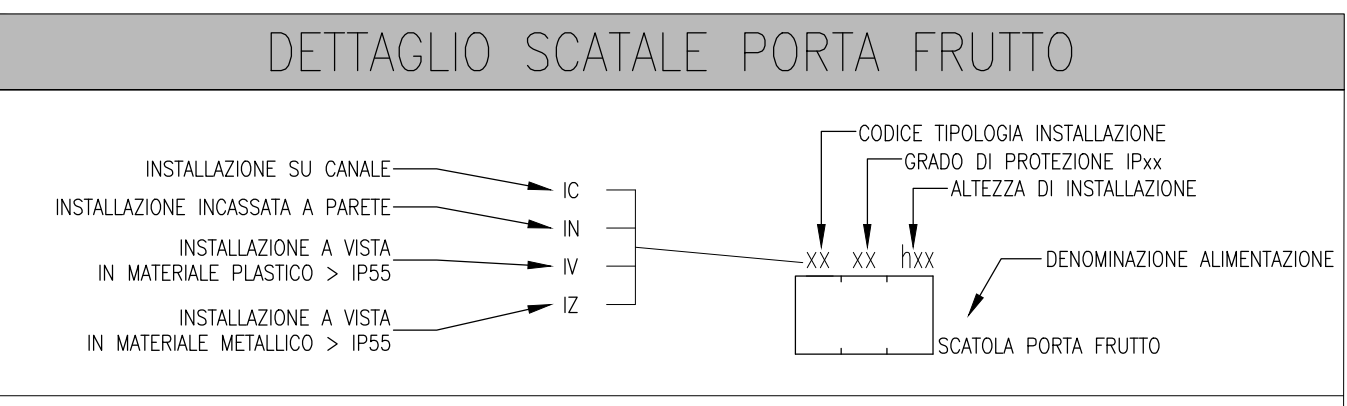


LEGENDA FM-DATI									
SIMBOLI	DESCRIZIONE	SIMBOLI	DESCRIZIONE	SIMBOLI	DESCRIZIONE	SIMBOLI	DESCRIZIONE	SIMBOLI	DESCRIZIONE
	QUADRO ELETTRICO		SCATOLA DI DERIVAZIONE PER POSA A VISTA INSTALLATA IN CONTROSOFFITTO		PRESA CIVILE STANDARD ITALIANO/TEDESCO P30-17		PUNTO COLLEGAMENTO SENSORE DI TEMPERATURA CEEA IMPIANTO RADIANTE		PULSANTE UNIPOLARE DI CHIAMATA
	ARMADIO RACK		INTERRUTTORE UNIPOLARE		PRESA INDUSTRIALE SERIE CEE MONOFASE CON INTERRUTTORE DI BLOCCO		PUNTO COLLEGAMENTO SENSORE DI TEMPERATURA CON RILEVATORE IMPIANTO RADIANTE		PULSANTE DI TACITAZIONE
	CENTRALE LUCE DI SICUREZZA		INTERRUTTORE UNIPOLARE CON LAMPADA ACCESSO/SPENTO		PRESA INDUSTRIALE SERIE CEE TRIFASE CON INTERRUTTORE DI BLOCCO CON/SENZA NEUTRO		ACCENSORE EXT - ESTRATTORE CPI - COLLETTORE PANNELLI RADIANTI UI - UNITÀ INTERNA UE - UNITÀ ESTERNA REC - RECUPERO PA - POMPE ACCUMULO INERZIALE PDC - POMPA DI CALORE DST - DISTRIBUTORE VHF SMA - SCALDACQUA MONOBLOCCO MURALE		SEGNALAZIONE OTTICA-ACUSTICA
	CENTRALE RIVELAZIONE MESSAGGISTICA VOCALE EVAC CERTIFICATA EN-54		PULSANTE UNIPOLARE		PRESA TRASMISSIONE DATI				BADENIA DI SEGNALAZIONE FINE-LEZIONI
	SCATOLA PORTAFRUTTO TIPO 503		RIVELATORE DI PRESENZA 180°						MULTITOUCH GESTIONE ILLUMINAZIONE KNX
	SCATOLA PORTAFRUTTO TIPO 504		RIVELATORE DI PRESENZA 360°						PULSANTE DOPPIO KNX
	COLONNA MONTANTE ASCENDENTE/DISCENDENTE		PULSANTE DI SGANCIO IMPIANTO ELETTRICO						INTERFACCIA 4 PULSANTI KNX
	CANALE PORTACAVI IN PVC DIMENSIBILE IN SCOMPARTI CON COPERCHIO, DIM. 150x80 mm		PRESA CIVILE STANDARD ITALIANO BIVALENTE P17-11				PUNTO COLLEGAMENTO COLLETTORE PANNELLI RADIANTI		SENSORE DI LUMINOSITÀ E PRESENZA KNX A-AULE / B-CORRIDOIO

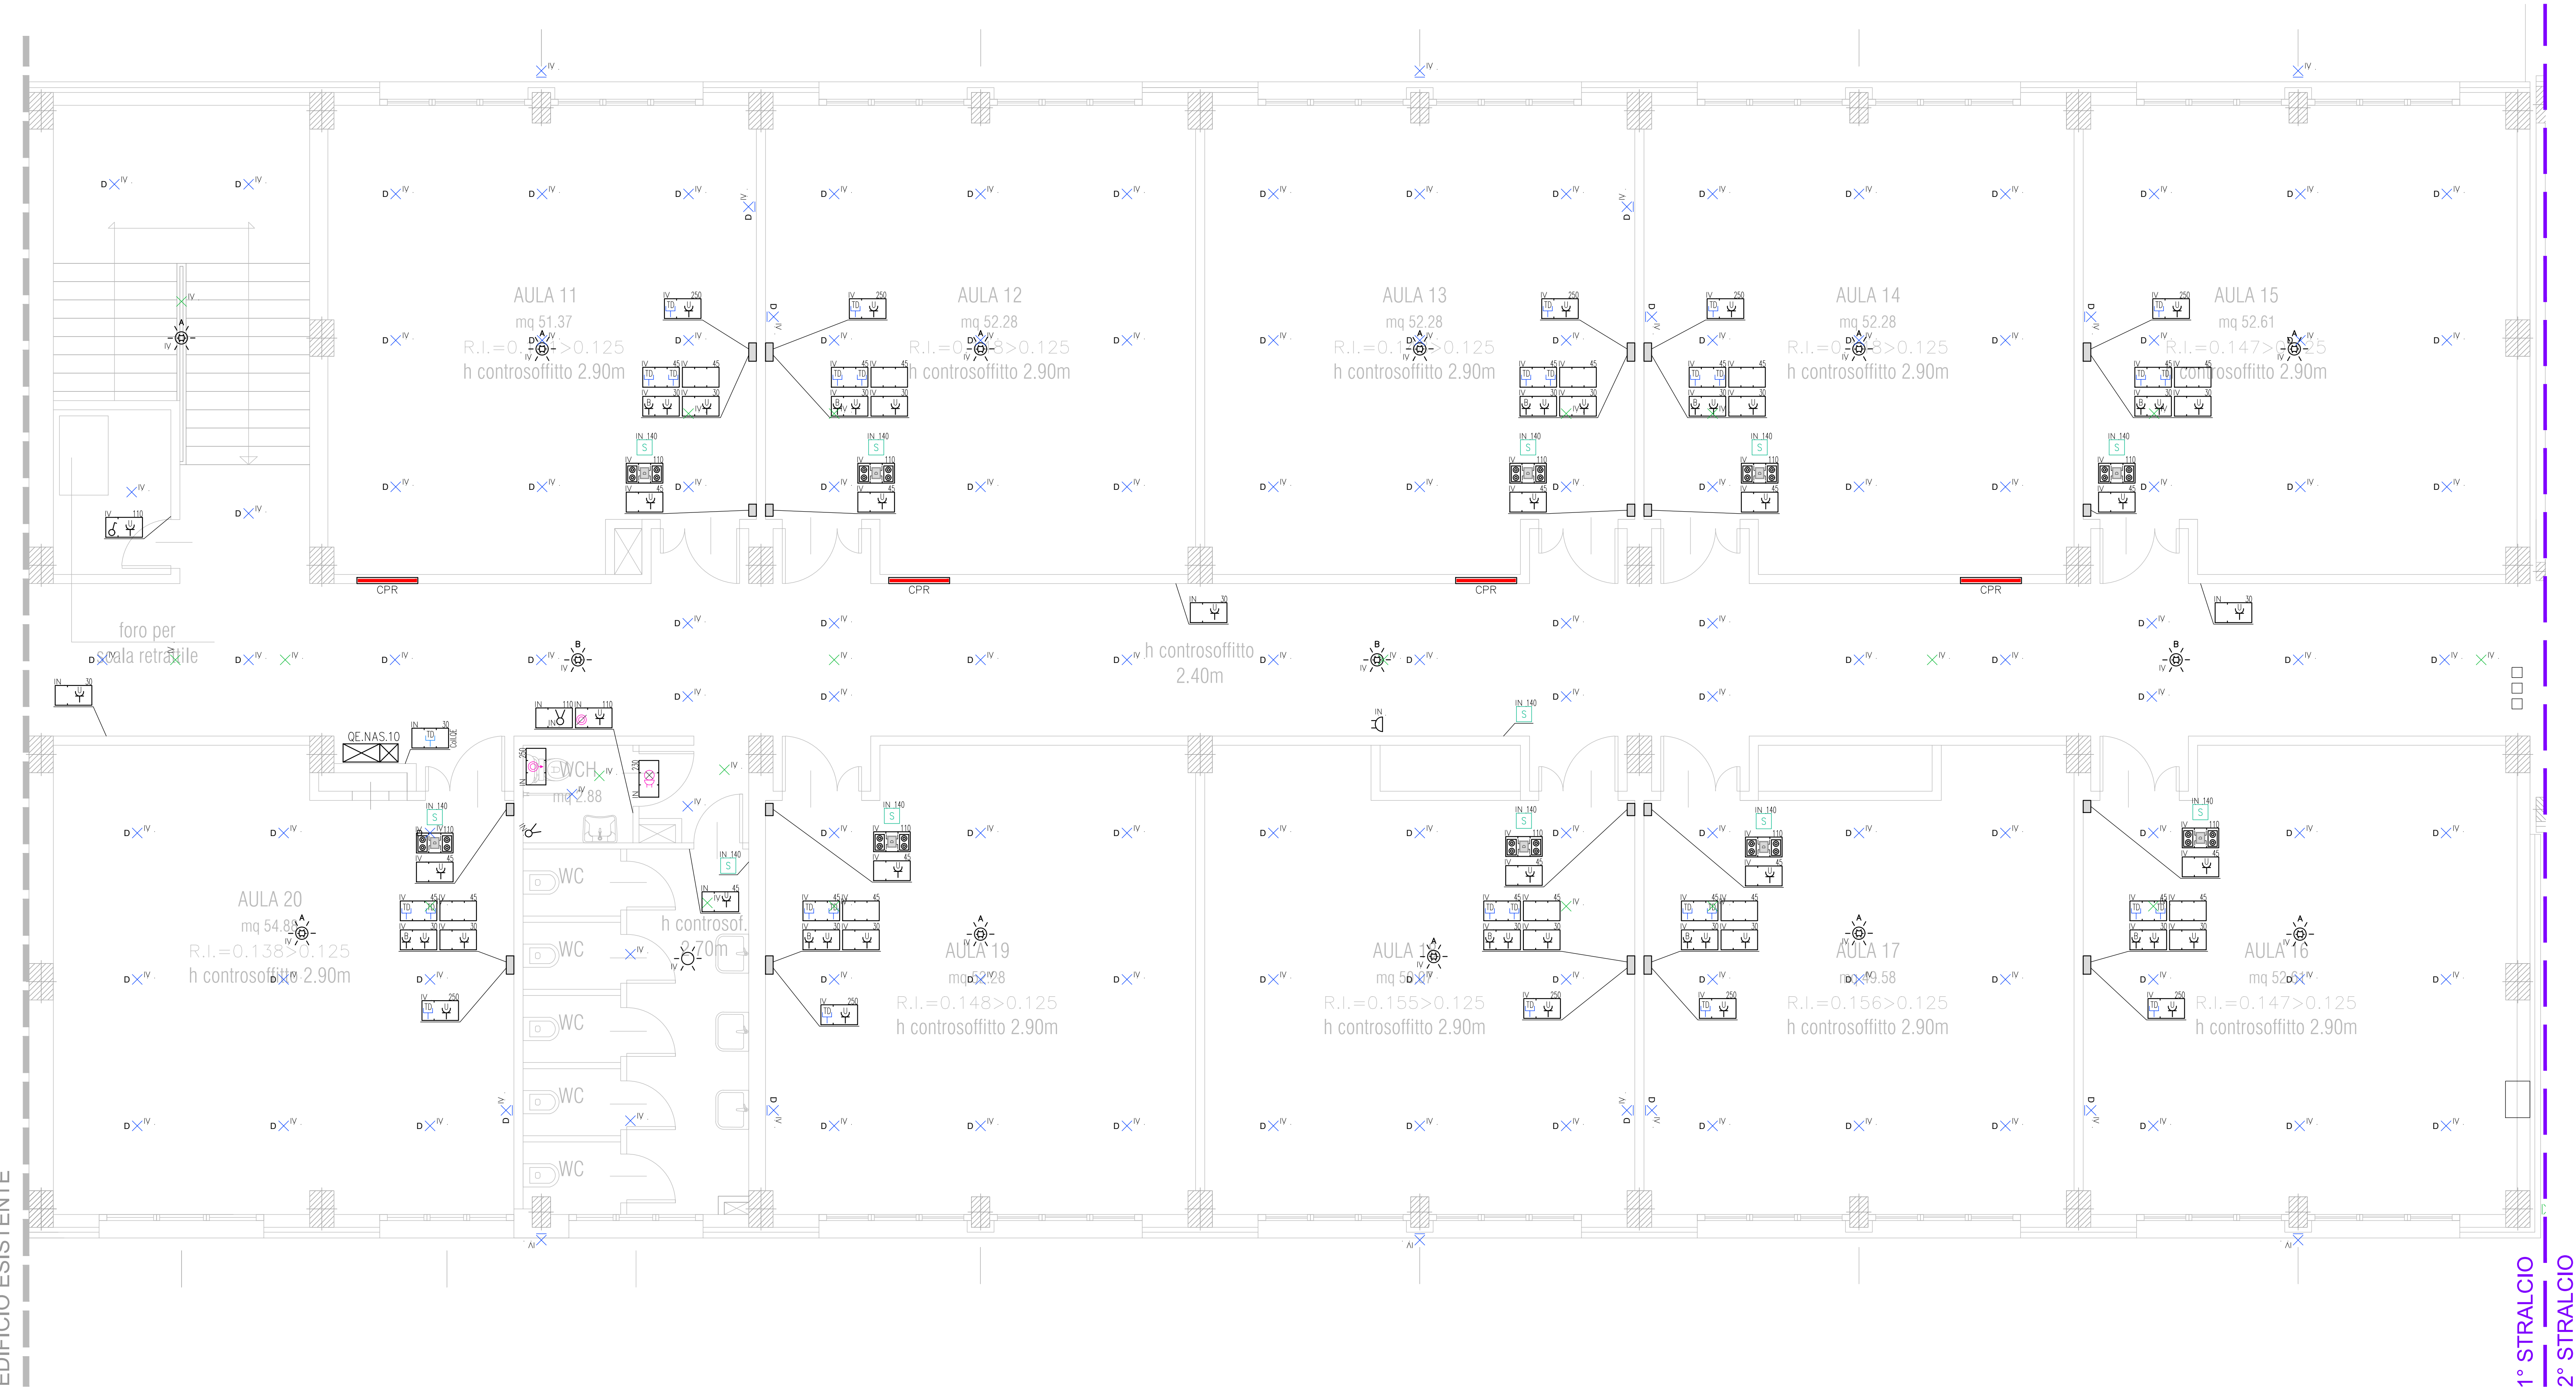

CODIFICA QUADRI ELETTRICI			
SIMBOLI	DESCRIZIONE	SIMBOLI	DESCRIZIONE
QMT	QUADRO MEDIA TENSIONE	QG.NAS.00	QUADRO GENERALE NUOVO AMPLIAMENTO PALESTRA
QG.BT	QUADRO GENERALE BASSA TENSIONE	QE.NAS.01	QUADRO ELETTRICO CENTRALE TECNOLOGICA
QG.NAS.00	QUADRO GENERALE NUOVO AMPLIAMENTO SCUOLA	QE.NAS.02	QUADRO ELETTRICO SPOGLIATOI PALESTRA
QELAB.00	QUADRO ELETTRICO LABORATORIO PIANO TERRA	QE.NAS.03	QUADRO ELETTRICO FOTOVOLTAICO
QE.BIB.00	QUADRO ELETTRICO BIBLIOTECA PIANO TERRA	QS.CE	QUADRO SMISTAMENTO COMPLESSO ESISTENTE
QOE.NAS.10	QUADRO ELETTRICO PIANO PRIMO SCUOLA		
QELAB.10	QUADRO ELETTRICO LABORATORIO PIANO PRIMO		

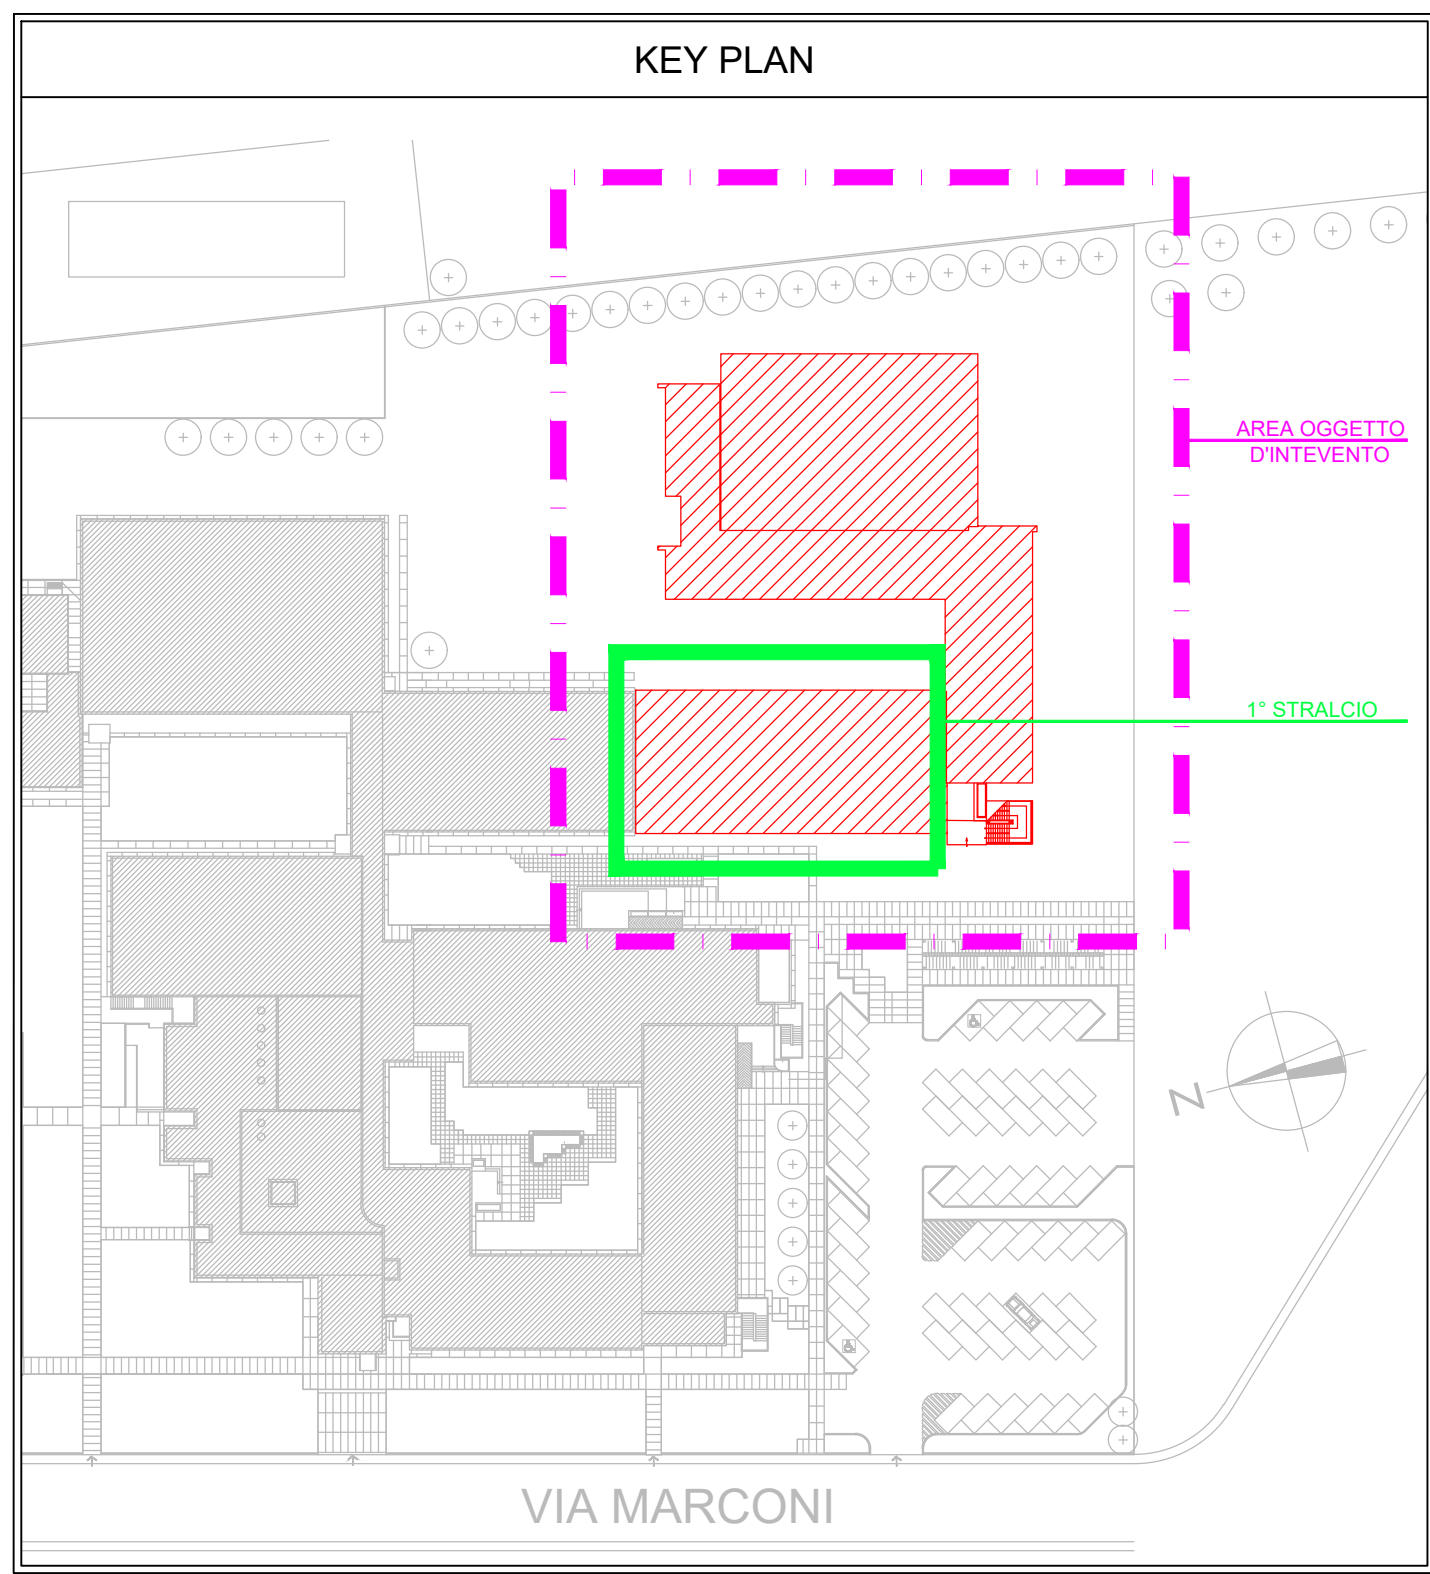

PROVINCIA DI RAVENNA
SETTORE LAVORI PUBBLICI
Servizio Manutenzione e Gestione del Patrimonio

NUOVA COSTRUZIONE IN ADIACENZA ALLA SEDE DELL' I.T.G. "C.MORIGIA" (VIA MARCONI n°6/8) ED ALLA SUCCURSALE DEL LICEO SCIENTIFICO "A.ORIANI" DI RAVENNA

Finanziato dall'Unione europea
NextGenerationEU

PROGETTO DEFINITIVO - ESECUTIVO
IMPORTO € 3.200.000,00

Presidente: Michele De Pascalis	Consigliere delegato Pubblica Istruzione - Edilizia Scolastica - Patrimonio: Maria Luisa Martinez
Dirigente Responsabile del Settore: Ing. Paolo Nobile	Responsabile del Servizio: Ing. Marco Conti

RESPONSABILE UNICO DEL PROCEDIMENTO:	Ing. Paolo Nobile	firmato digitalmente
PROGETTISTA COORDINATORE:	Ing. Marco Conti	firmato digitalmente
COORD. SICUREZZA PROGETTAZIONE:	Ing. Marco Conti	firmato digitalmente
PROGETTISTA OPERE ARCHITETTONICHE:	Arch. Giovanni Piazzi Geom. Antonio Mancini Ing. Marco Conti	firmato digitalmente
COLLABORATORI:	Ing. Annalisa Boletto p.r. Andrea Bezi Geom. Sara Vergallo Geom. Franco Tocco	firmato
PROGETTISTA ANTINCENDIO:	Ing. Annalisa Boletto	firmato

Rev.	Descrizione	Redatto	Controllato	Approvato	Data
0	EMISSIONE	A.F.	P.N.	P.N.	
1					30/06/2022

PROGETTISTA OPERE STRUTTURALI: Ing. Giuseppe Tassinari - Studio Tassinari e Associati Via Cila, 54 - Ravenna	PROGETTISTA ACUSTICO: Ing. Massimo Savotti - SERVIZI ECOLOGICI Soc. Coop. Via Firenze, 3 - Faenza (RA)	PROGETTISTA IMPIANTI ELETTRICI: Ing. Alberto Frasse PROGETTISTA IMPIANTI MECCANICI: Dott. Per. Ing. Matteo Guidi POLISTUDIO A.E.S. - Società di Ingegneria S.r.l. Via Tortona, 10 - Riccione (RN)
--	---	--

STUDIO TASSINARI & ASSOCIATI
Ingegneria • architettura • infrastrutture

SERVIZI ECOLOGICI
Società Cooperativa

POLISTUDIO
architettura & engineering

TITOLO ELABORATO: IMPIANTI ELETTRICI
Impianti elettrici FM - Luce - Distribuzione terminale - Piano Primo

Elaborato num:	Revisione:	Data:	Scala:	Nome file:
IE-07	00	30/06/2022	1:50	IE_07_TFM P1.pdf