

NUOVA COSTRUZIONE IN ADIACENZA ALLA SEDE
DELL' I.T.G. "C.MORIGIA" (VIA MARCONI n°6/8) ED ALLA SUCCURSALE
DEL LICEO SCIENTIFICO "A.ORIANI" DI RAVENNA




PROGETTO DEFINITIVO - ESECUTIVO

IMPORTO € 3.200.000,00


Presidente: Michele De Pascale		Consigliere delegato Pubblica Istruzione - Edilizia Scolastica - Patrimonio: Maria Luisa Martinez	
Dirigente Responsabile del Settore: Ing. Paolo Nobile		Responsabile del Servizio: Ing. Marco Conti	
RESPONSABILE UNICO DEL PROCEDIMENTO:		Ing. Paolo Nobile	firmato digitalmente
PROGETTISTA COORDINATORE:		Ing. Marco Conti	firmato digitalmente
COORD. SICUREZZA PROGETTAZIONE:		Ing. Marco Conti	firmato digitalmente
PROGETTISTA OPERE ARCHITETTONICHE:		Arch. Giovanni Piazzi Geom. Antonio Mancini Ing. Marco Conti	firmato digitalmente
COLLABORATORI:		Ing. Annalisa Boletto p.l. Andrea Bacci Geom. Sara Vergilio Geom. Franco Tocco	firmato
PROGETTISTA ANTINCENDIO:		Ing. Annalisa Boletto	firmato
Rev.	Descrizione	Redatto:	Approvato:
0	EMISSIONE	M.C.	P.N.
1			30/06/2022
PROGETTISTA OPERE STRUTTURALI:		PROGETTISTA ACUSTICO:	
Ing. Giuseppe Tassinari - Studio Tassinari e Associati Via Cila, 54 - Ravenna		Ing. Massimo Savio - SERVIZI ECOLOGICI Soc. Coop. Via Ferrara, 3 - Ravenna (RA)	
STUDIO TASSINARI & ASSOCIATI Ingegneria • architettura • infrastrutturazione		SERVIZI ECOLOGICI Società Cooperativa	
		PROGETTISTA IMPIANTI ELETTRICI E MECCANICI:	
		Ing. Alberto Frisoni - Polistudio A.E.S. Società di Ingegneria S.r.l. Via Torino, 10 - Riccione (RN)	
		POLISTUDIO Ingegneria e Architettura	

TITOLO ELABORATO:				
PIANTA PIANO TERRA				
Elaborato num:	Revisione	Data	Scala	Nome file
02	0	30/06/2022	1:200	Tav.02

LEGENDA
Nuova Costruzione oggetto
del futuro intervento

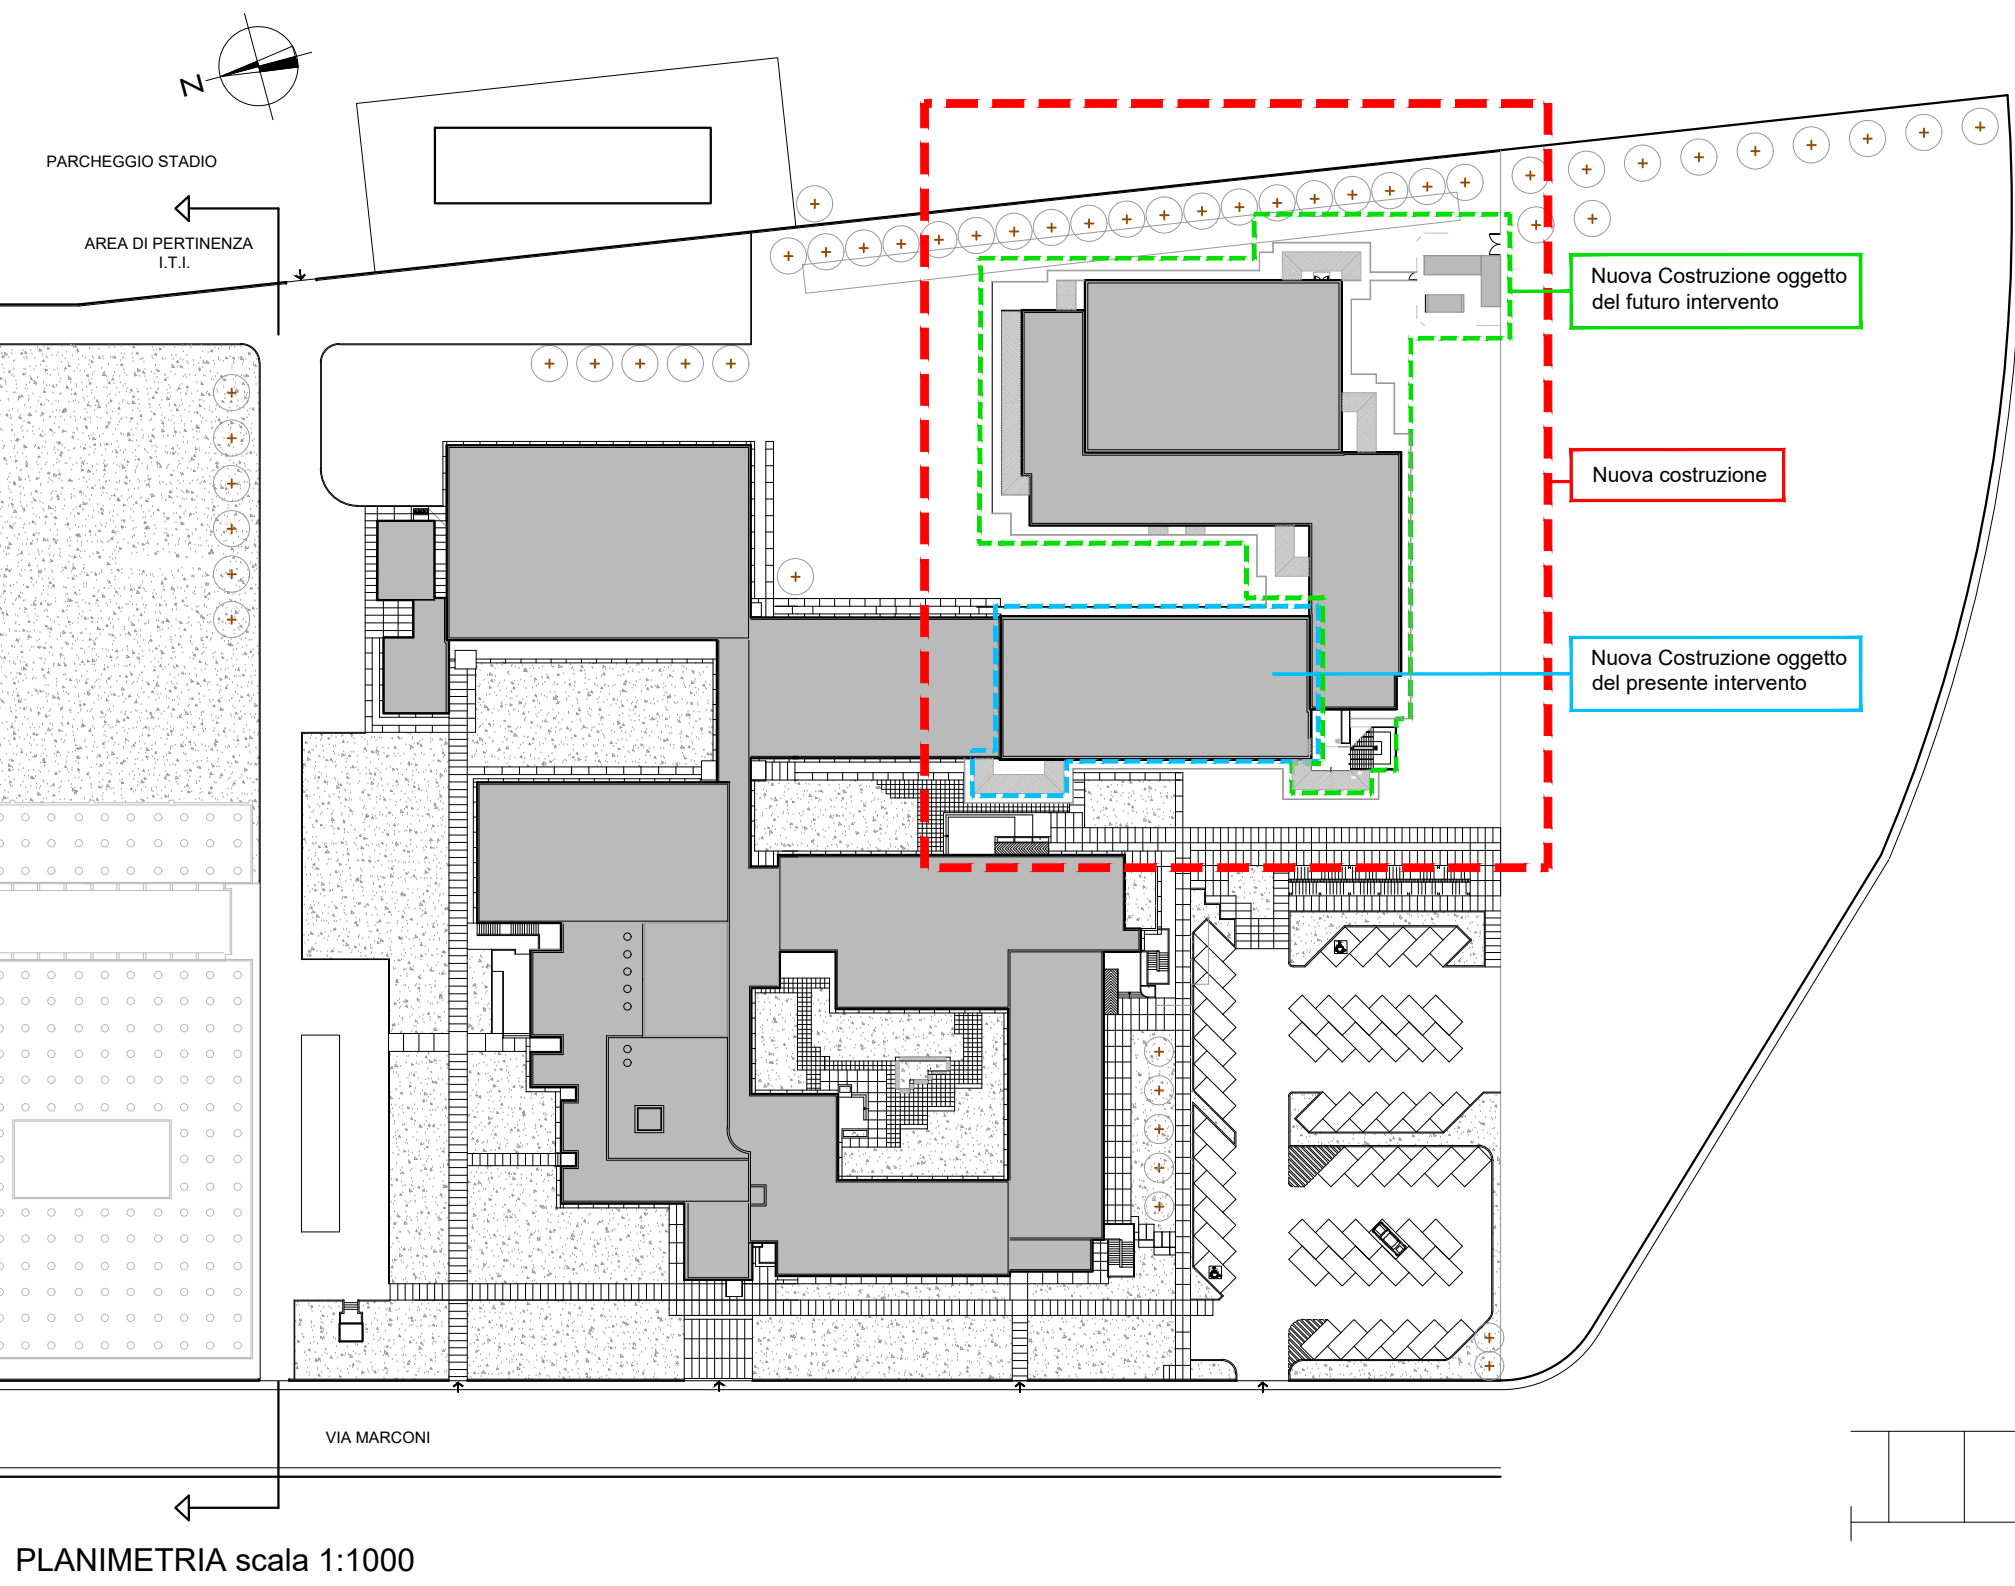

ALTRA ATTIVITA'

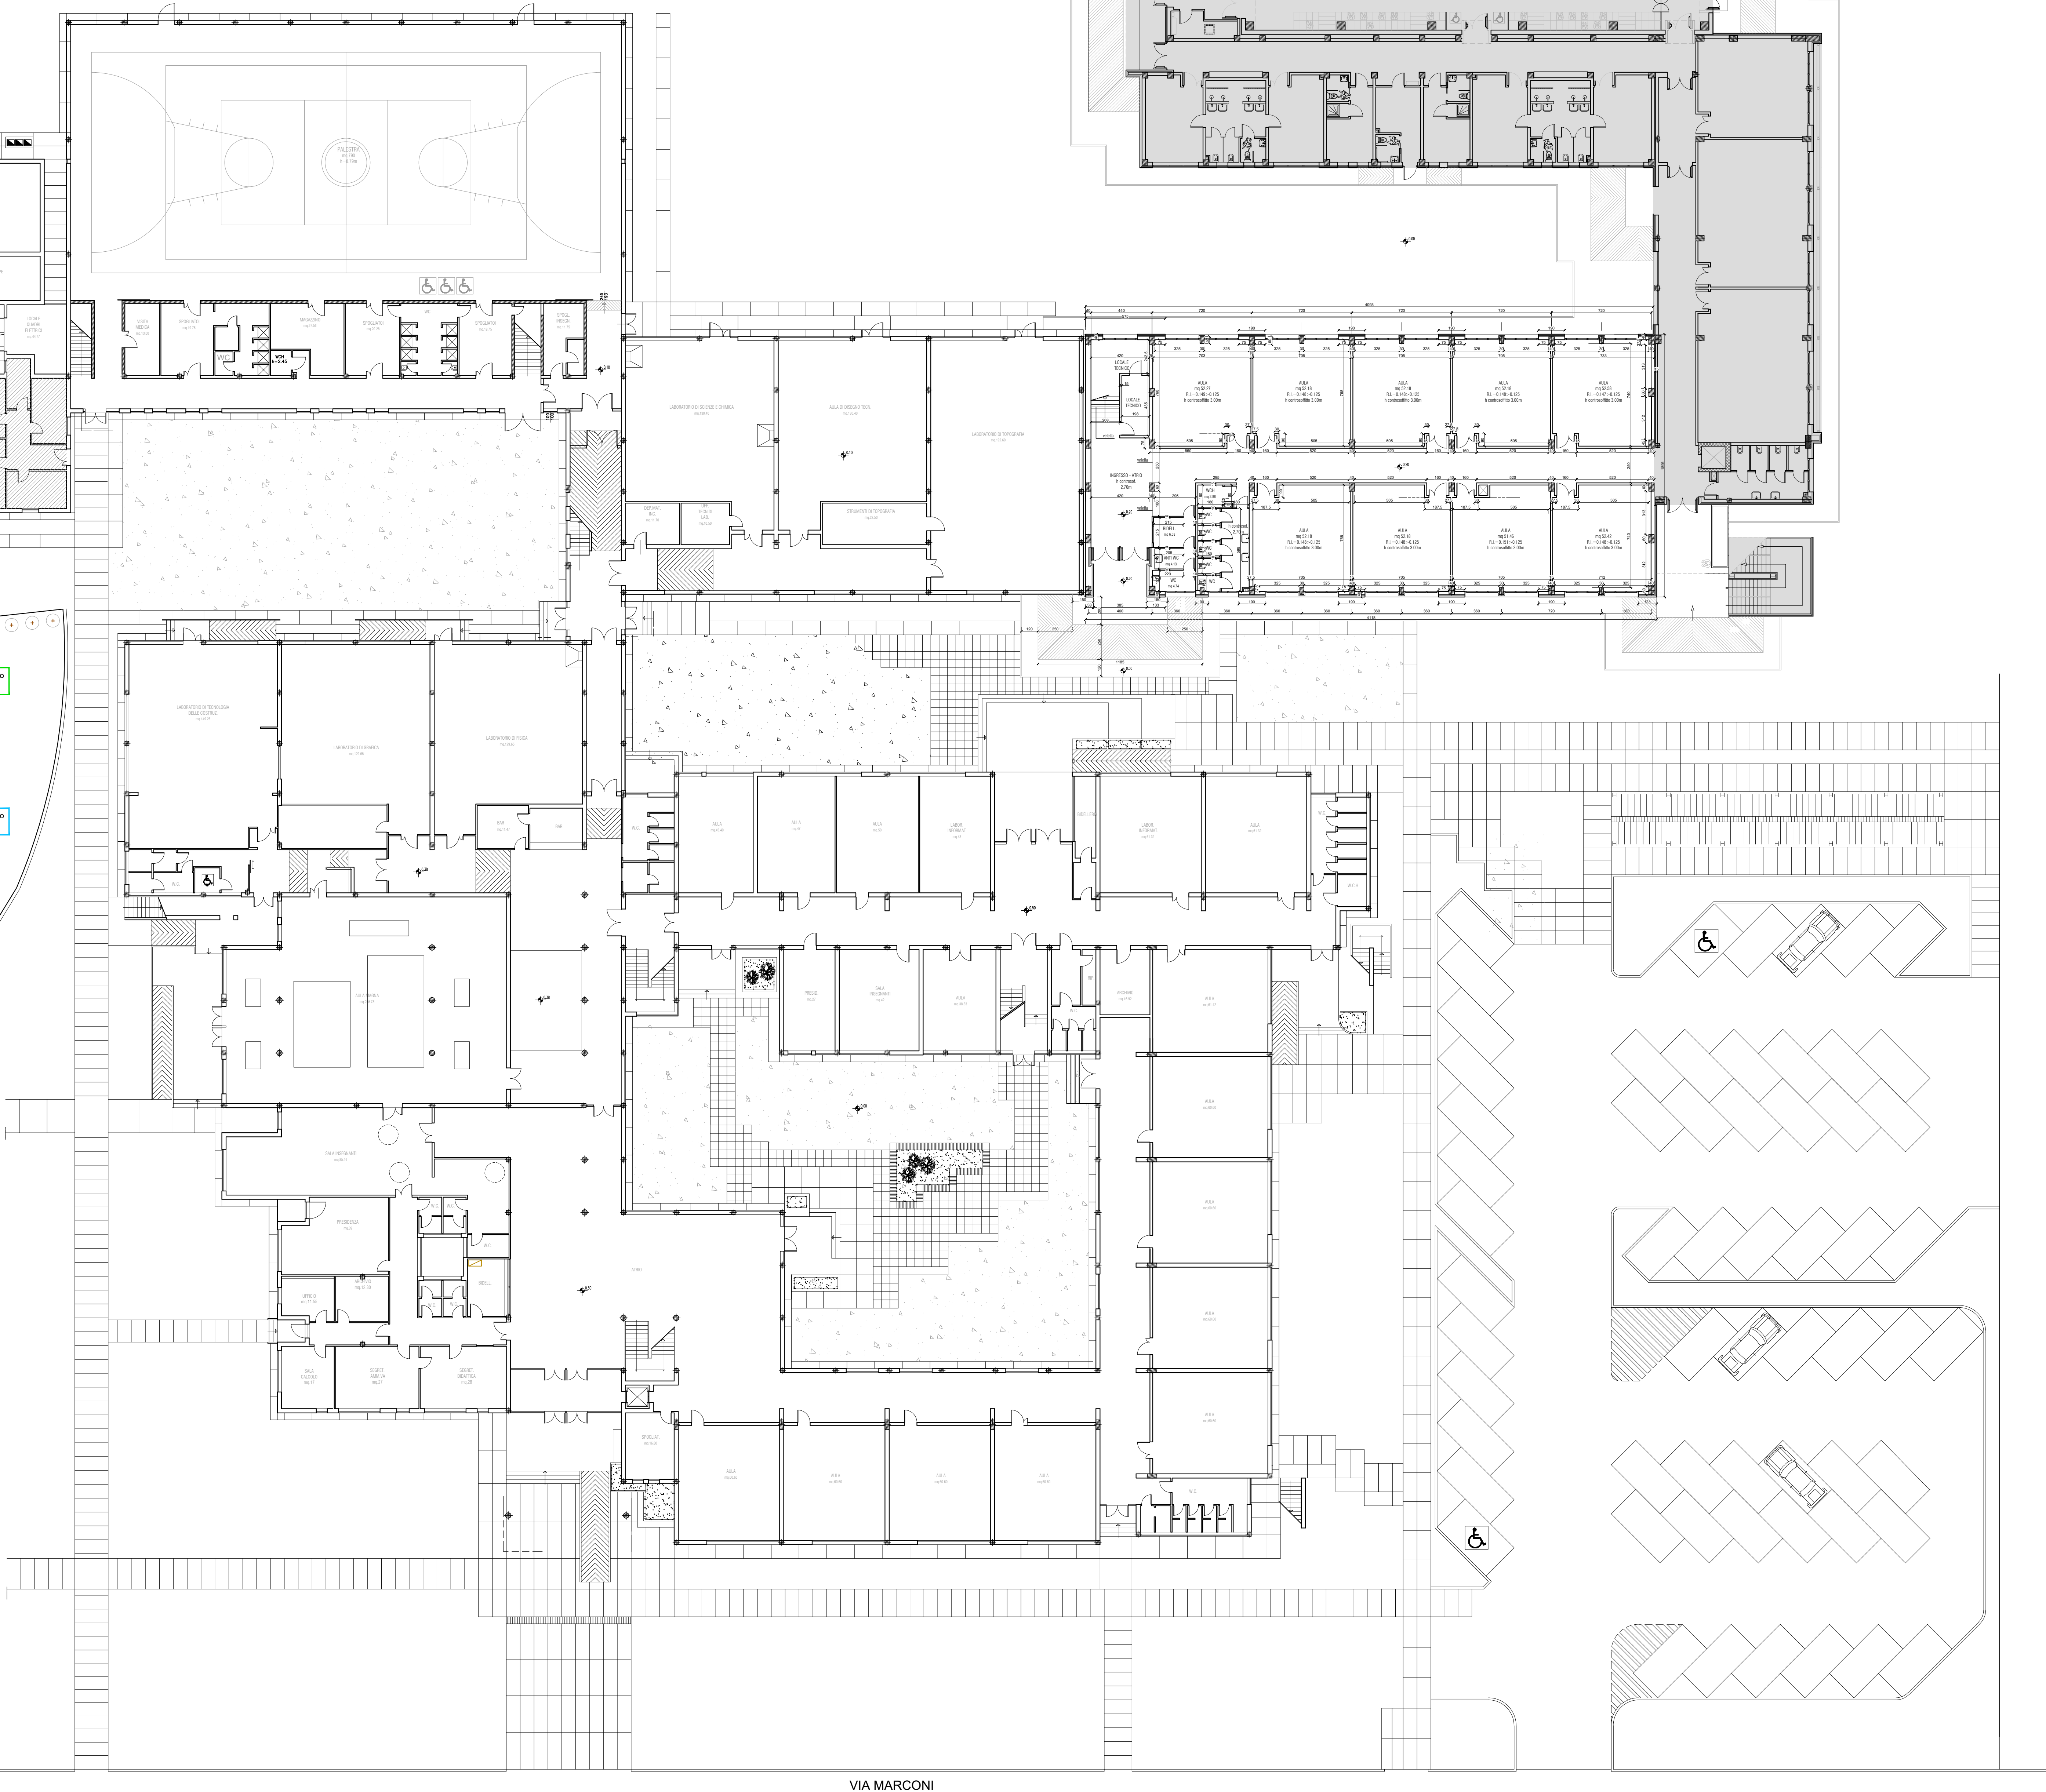

VIA MARCONI