

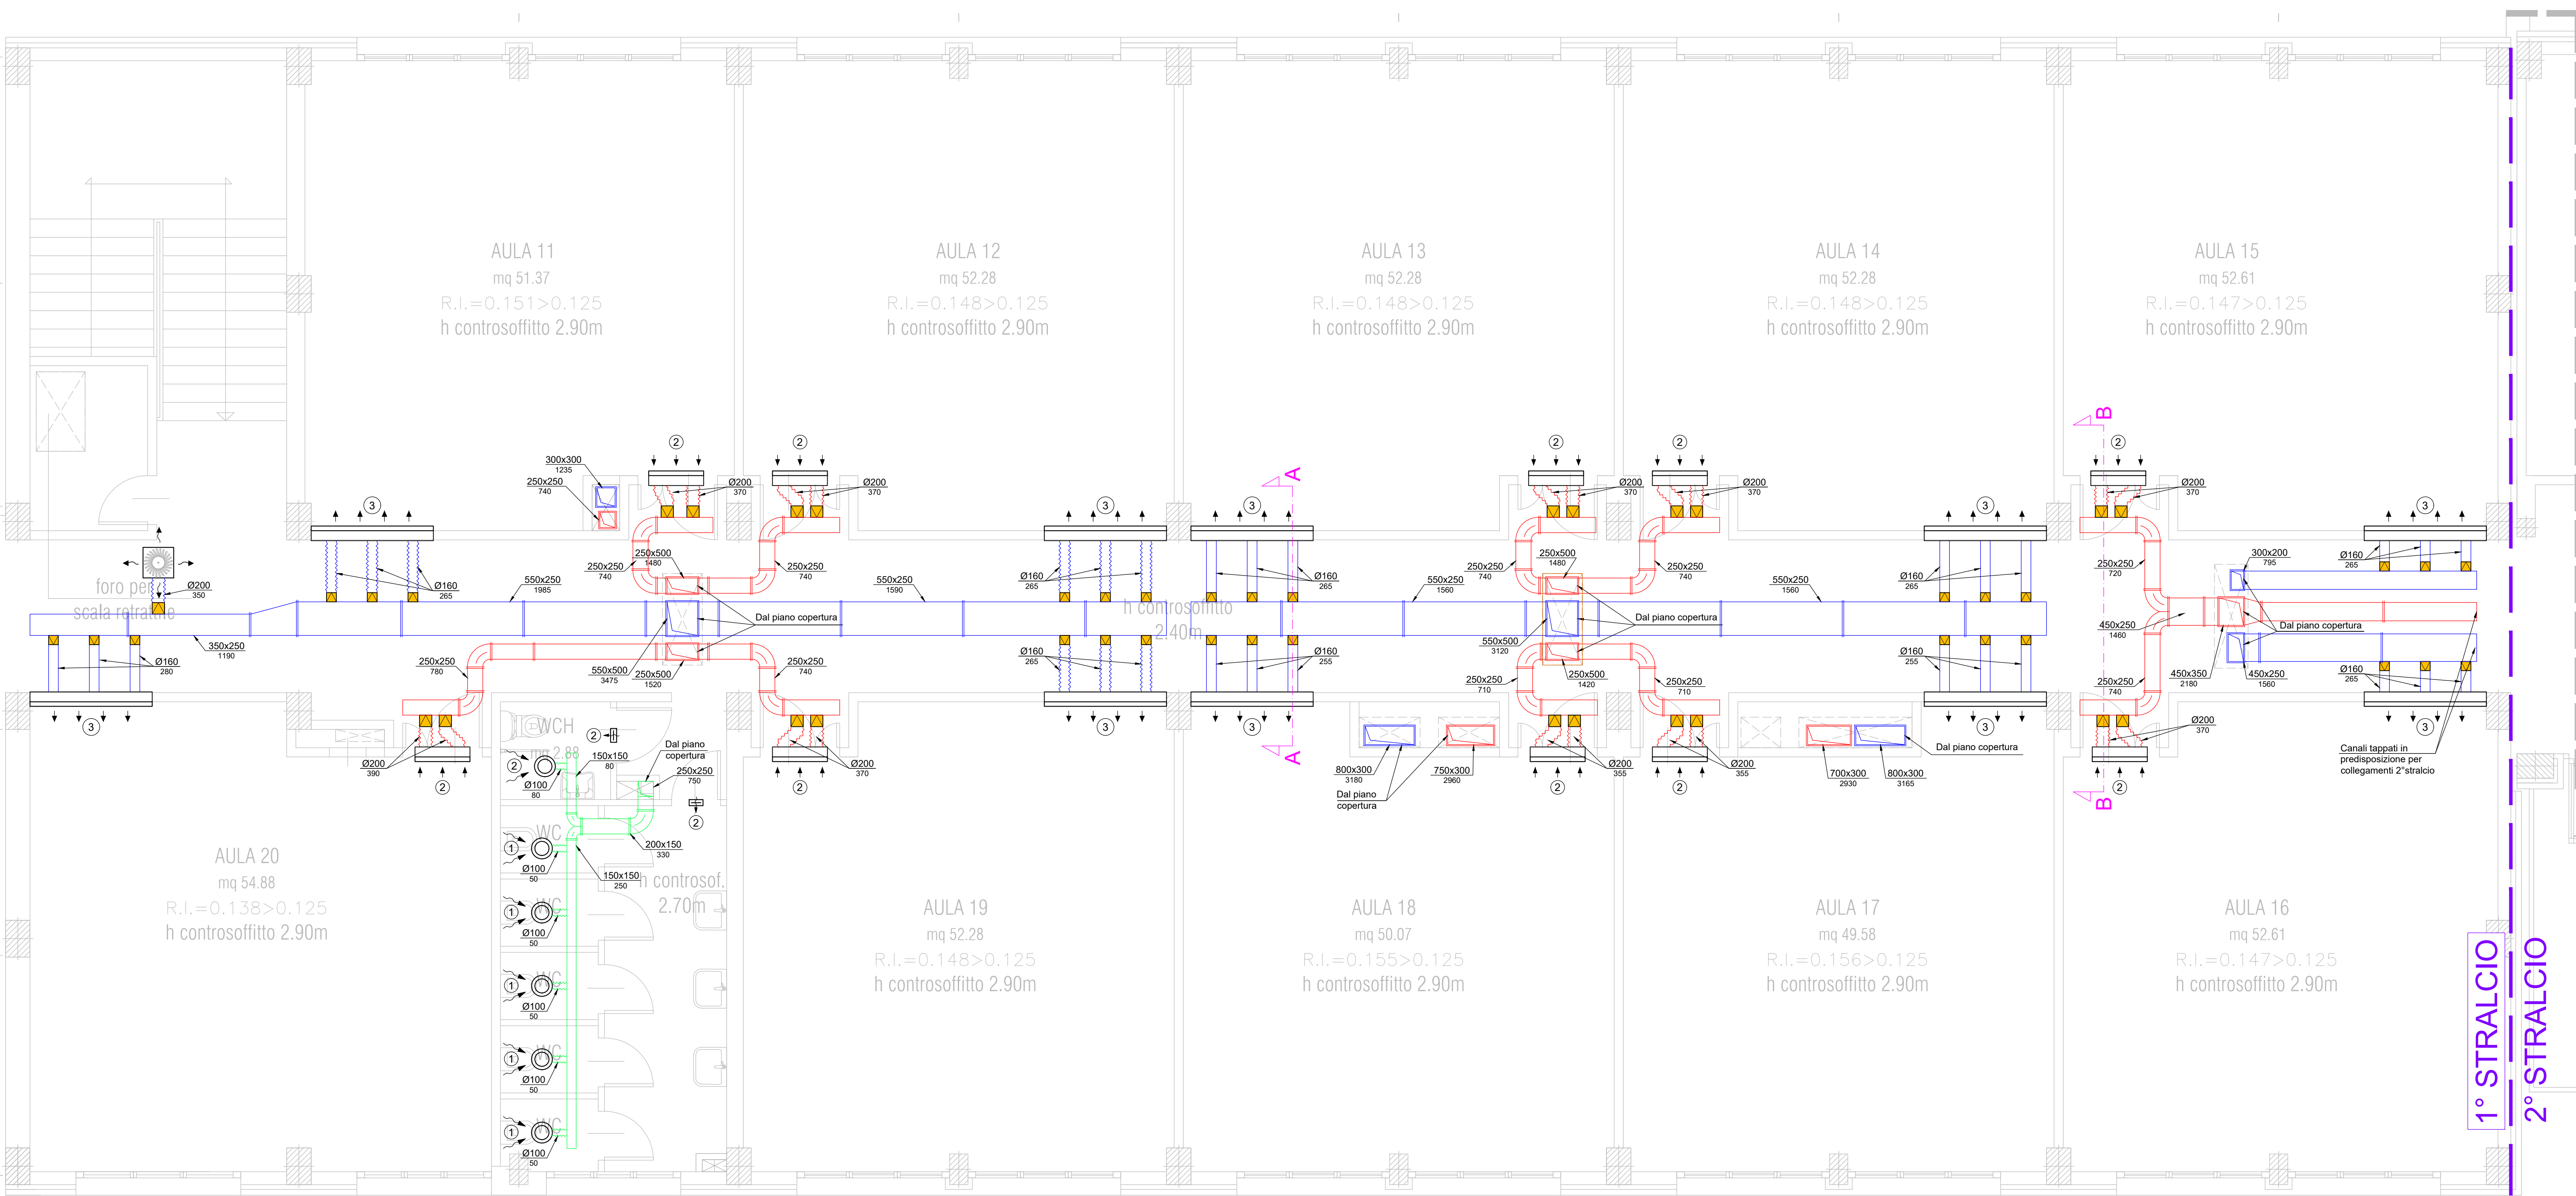
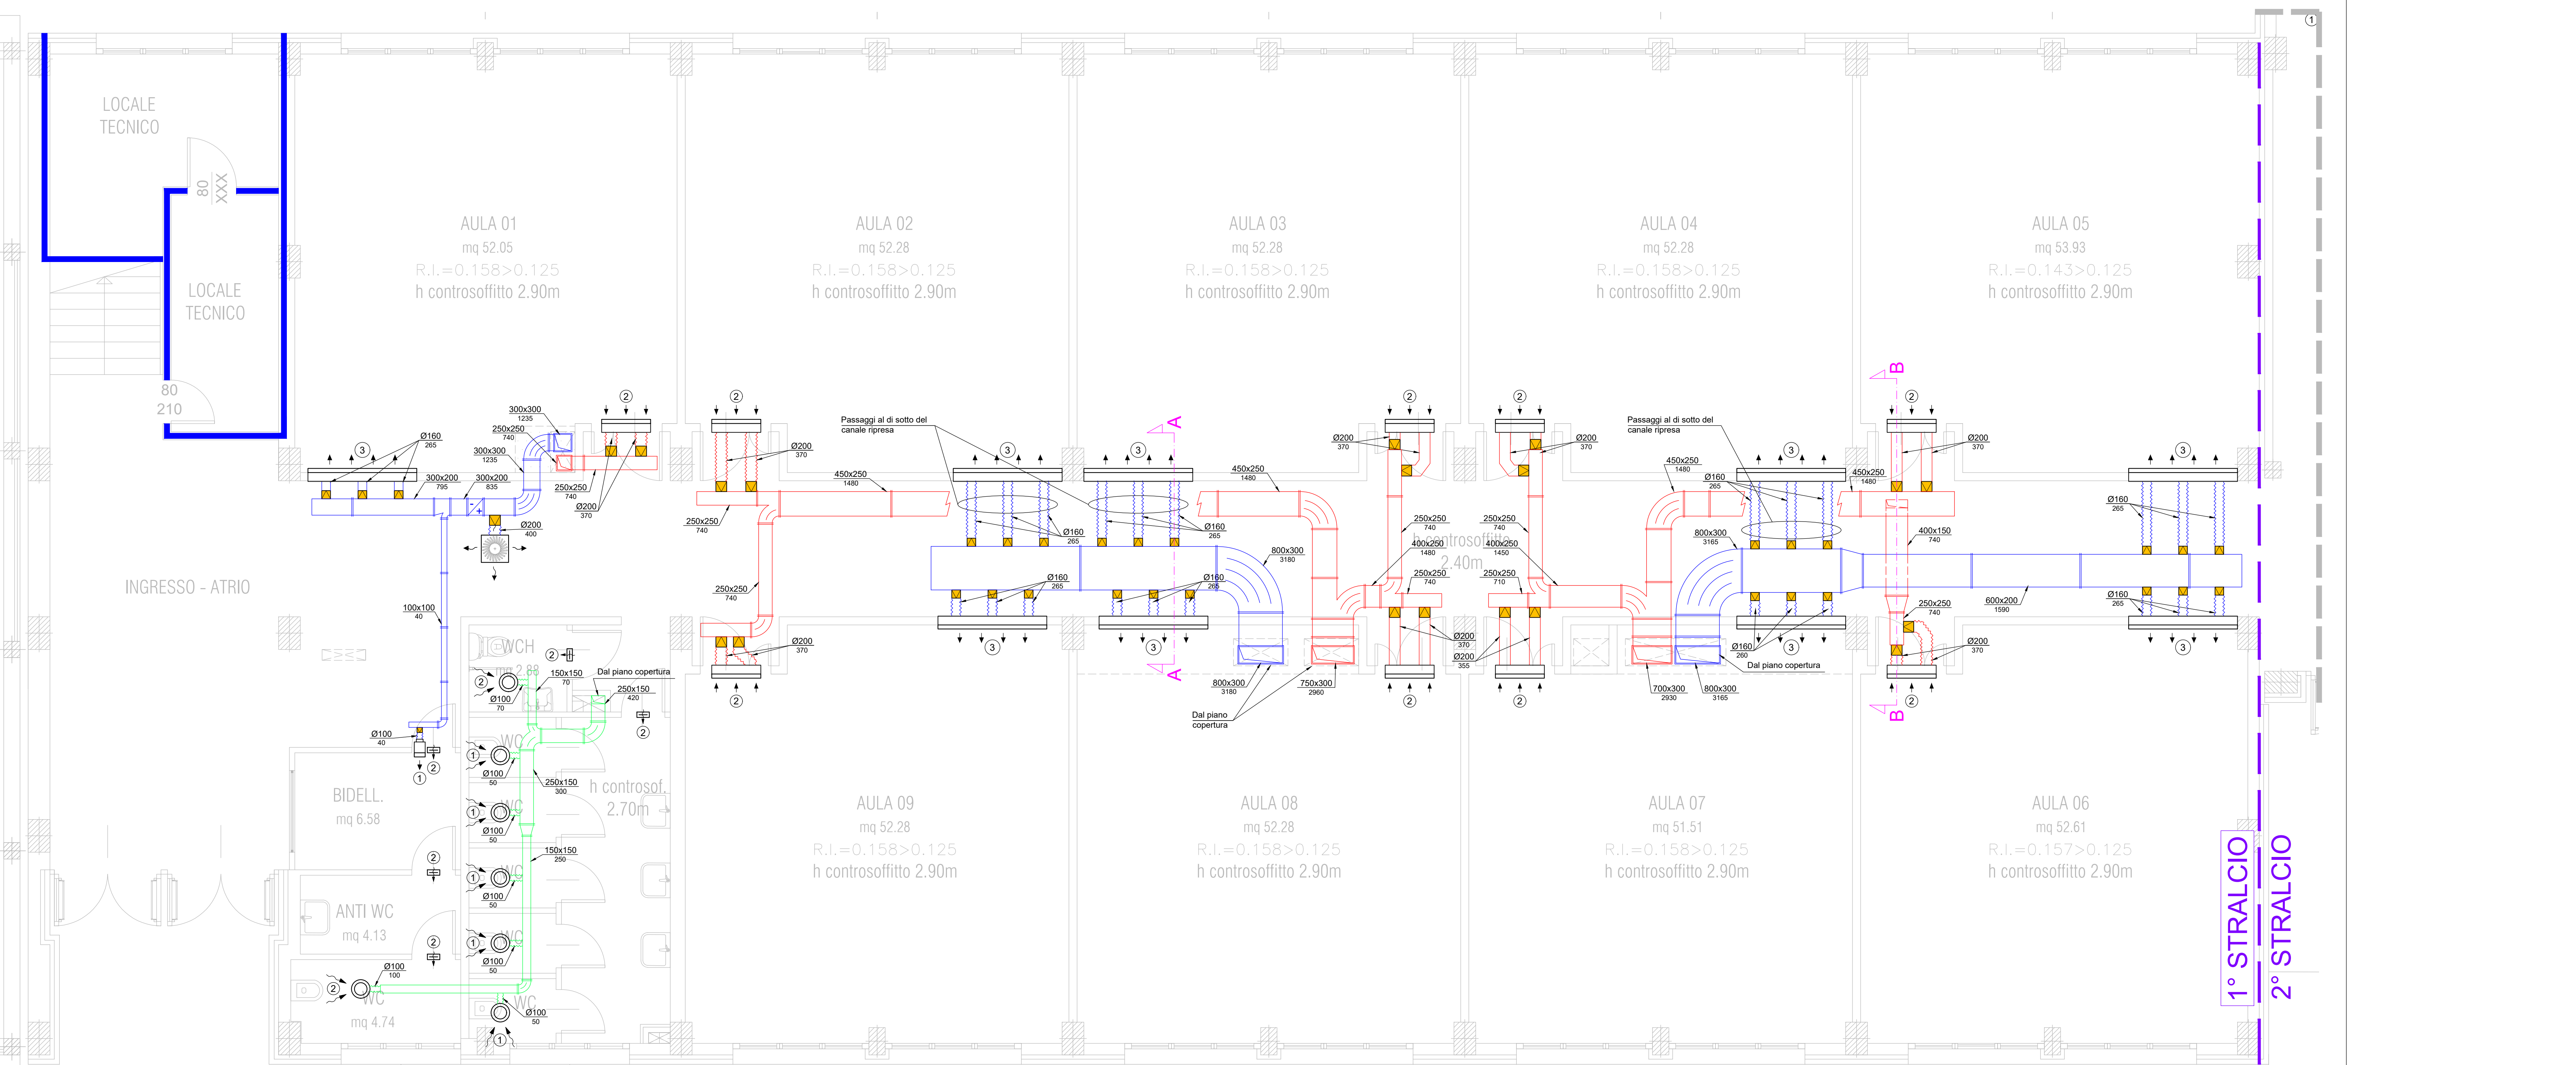
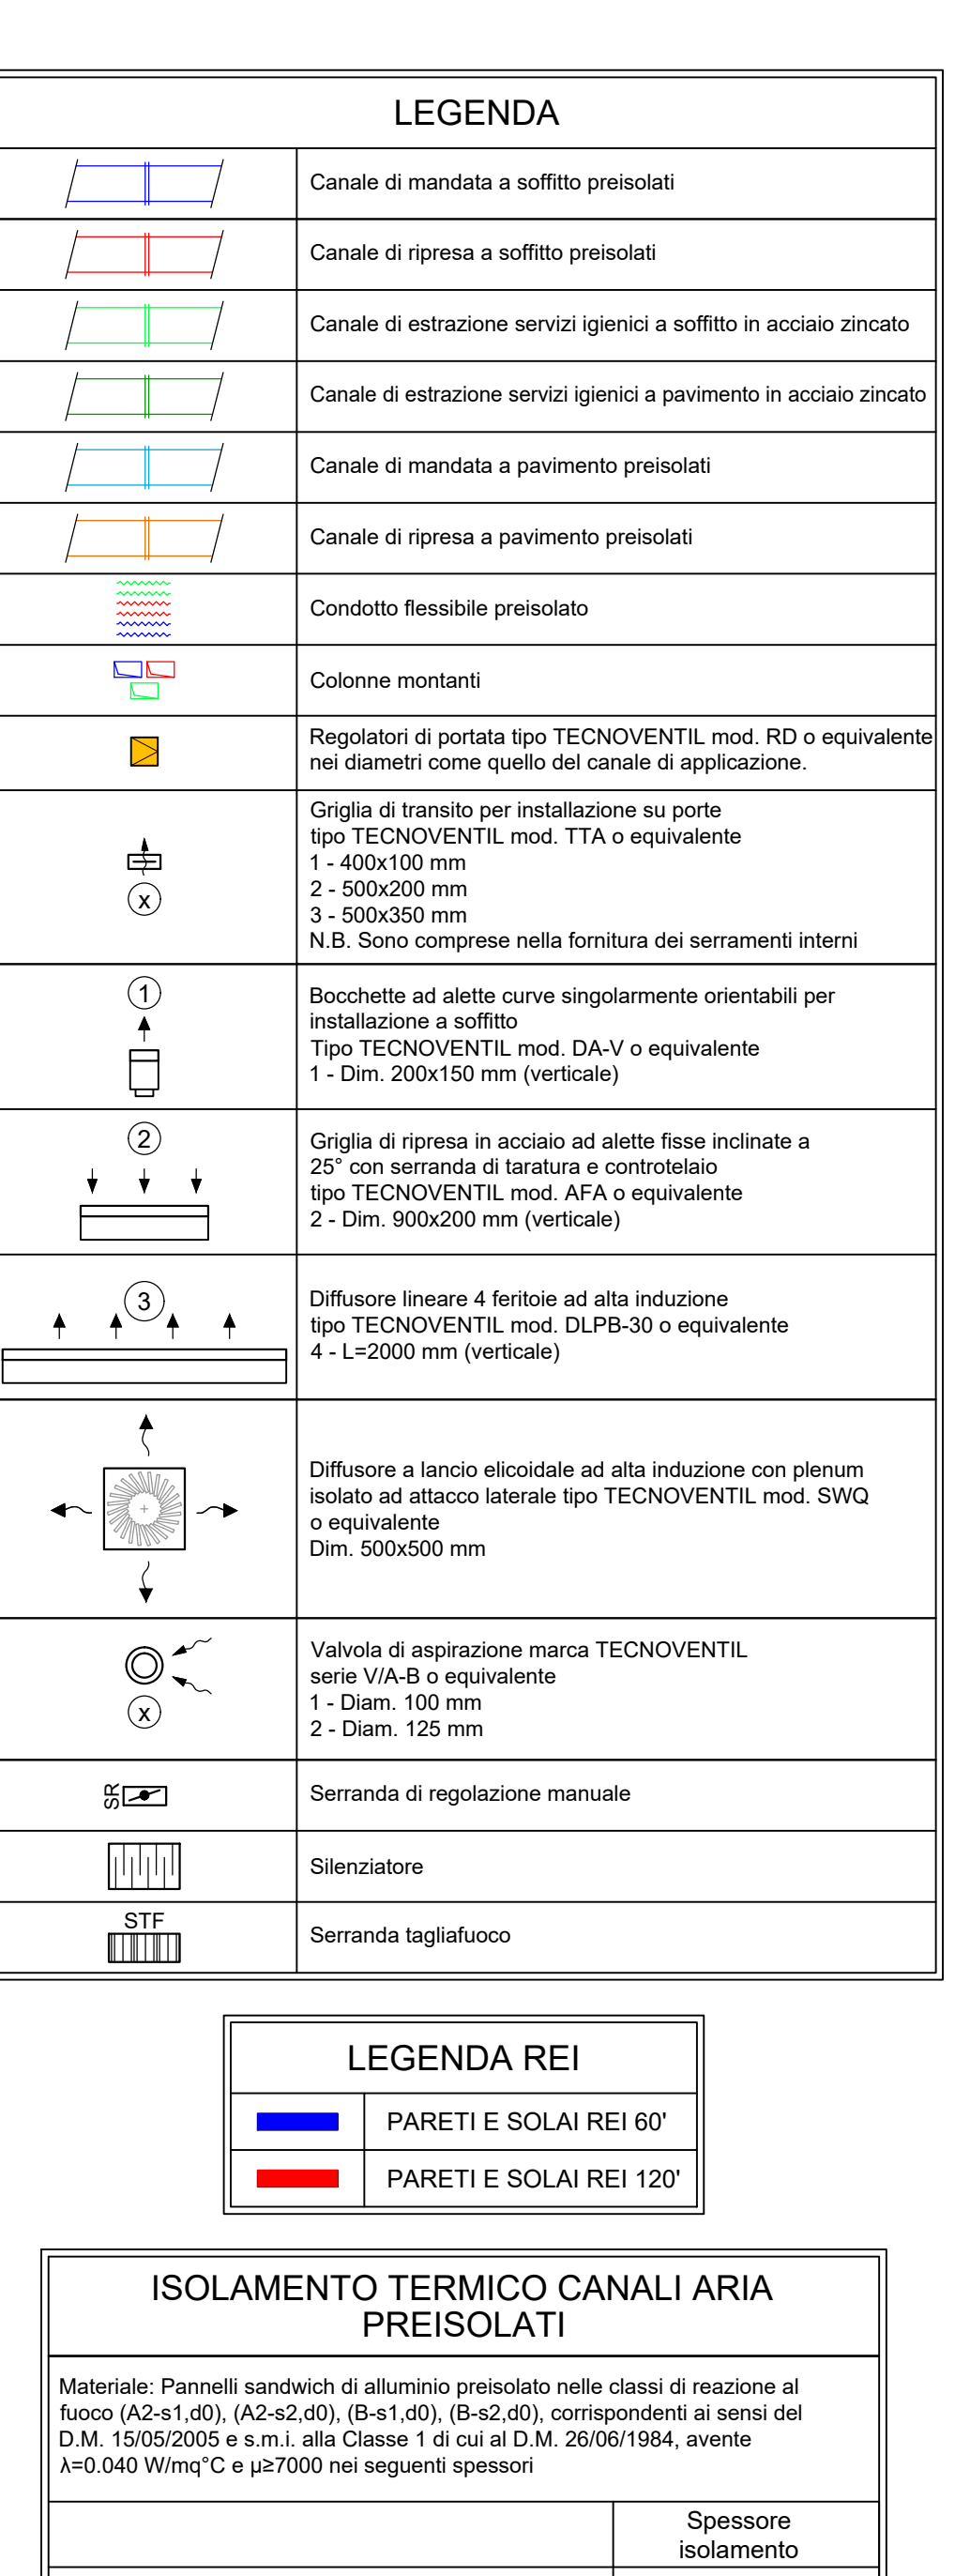


PIANO COPERTURA

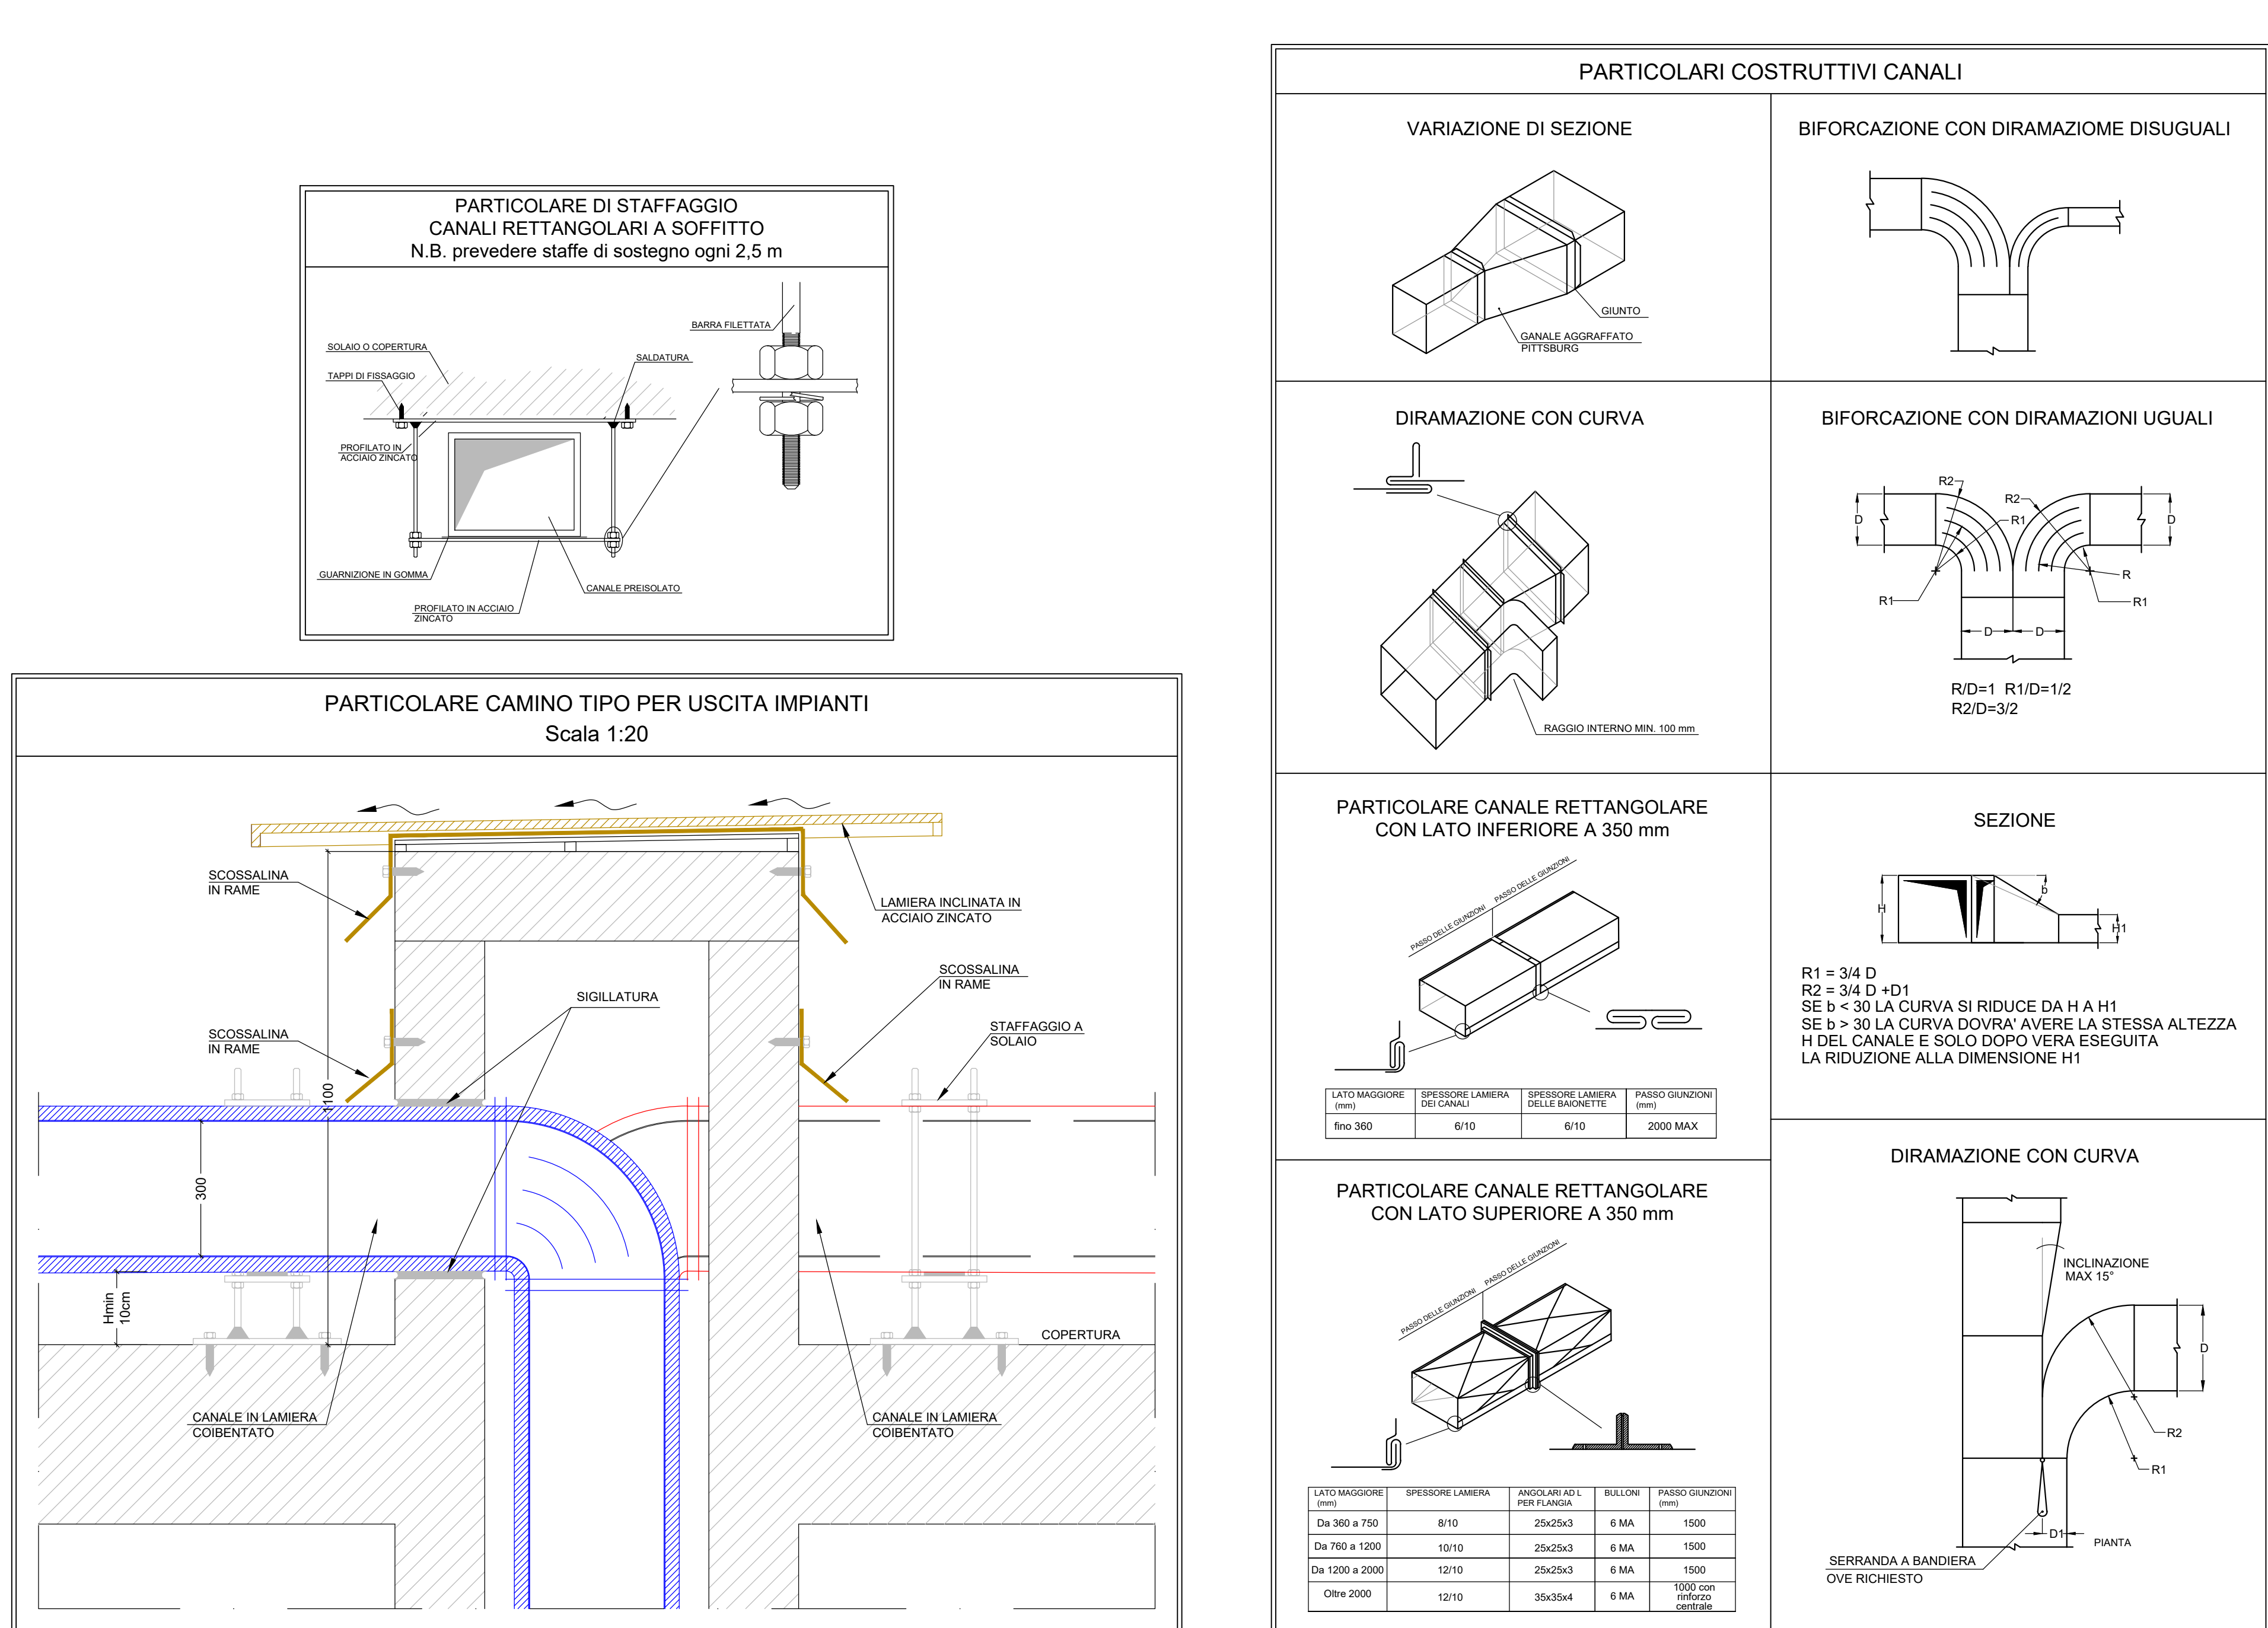

PIANO PRIMO

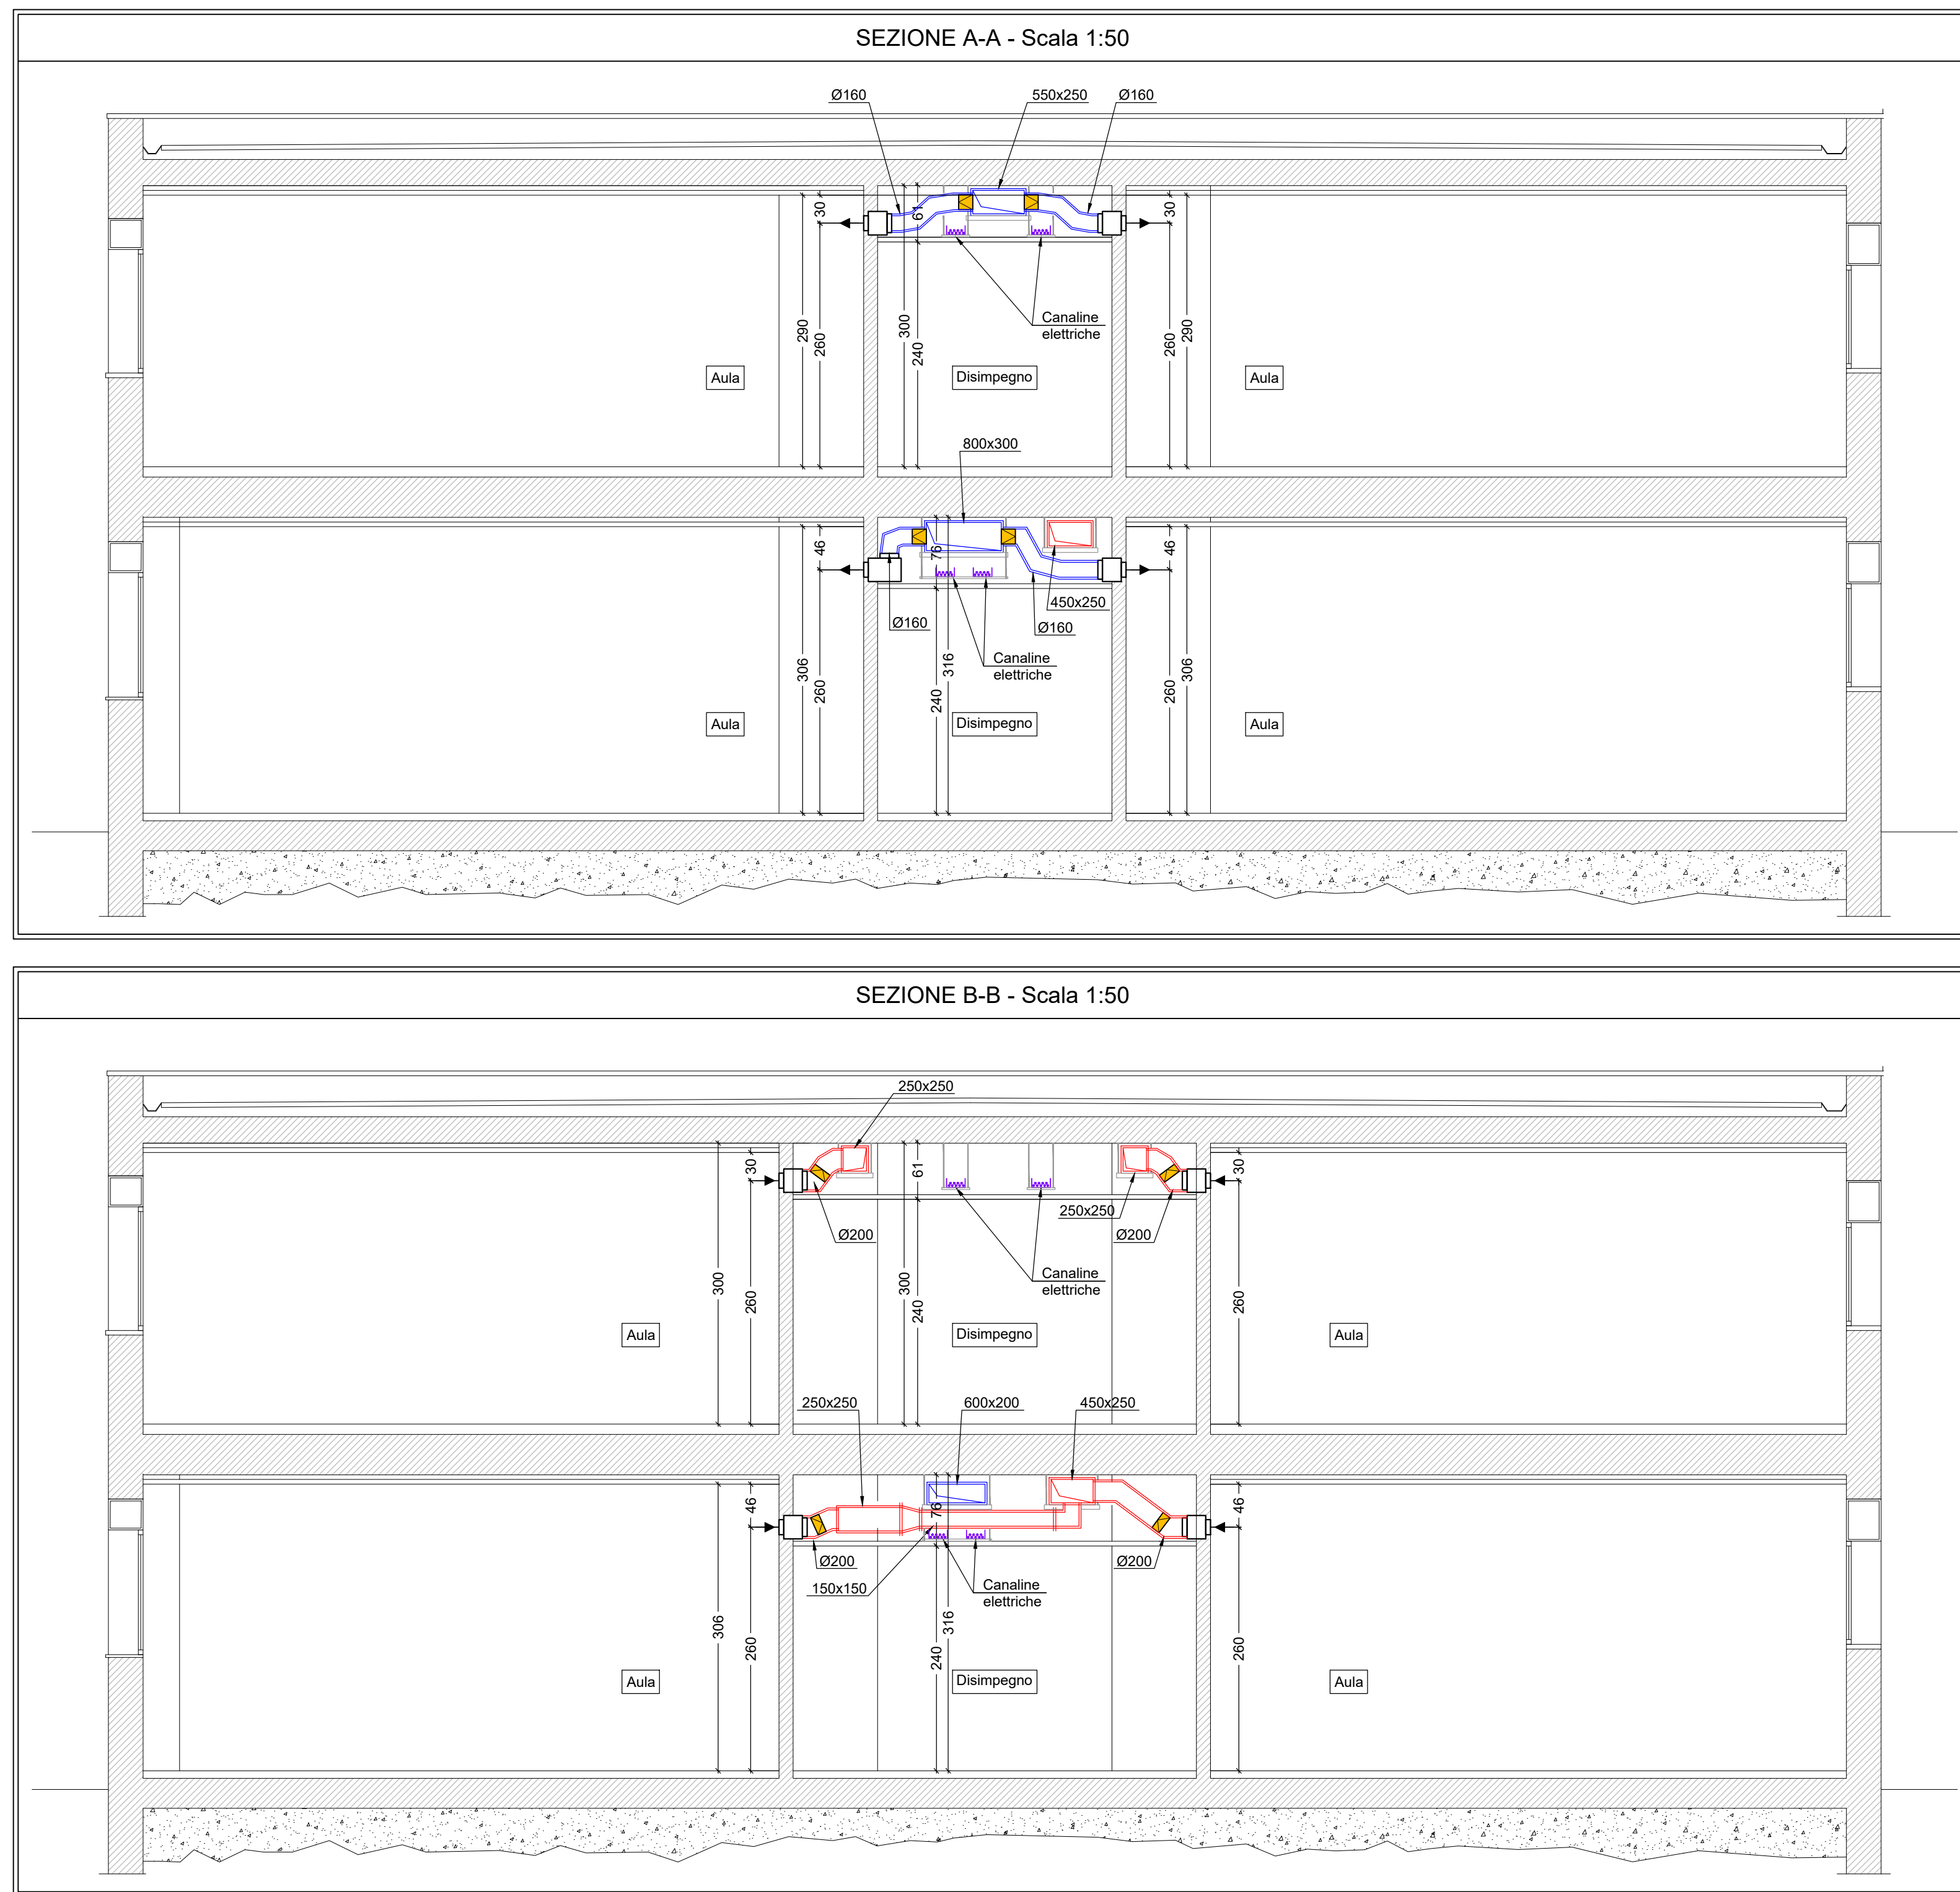

PIANO TERRA

