

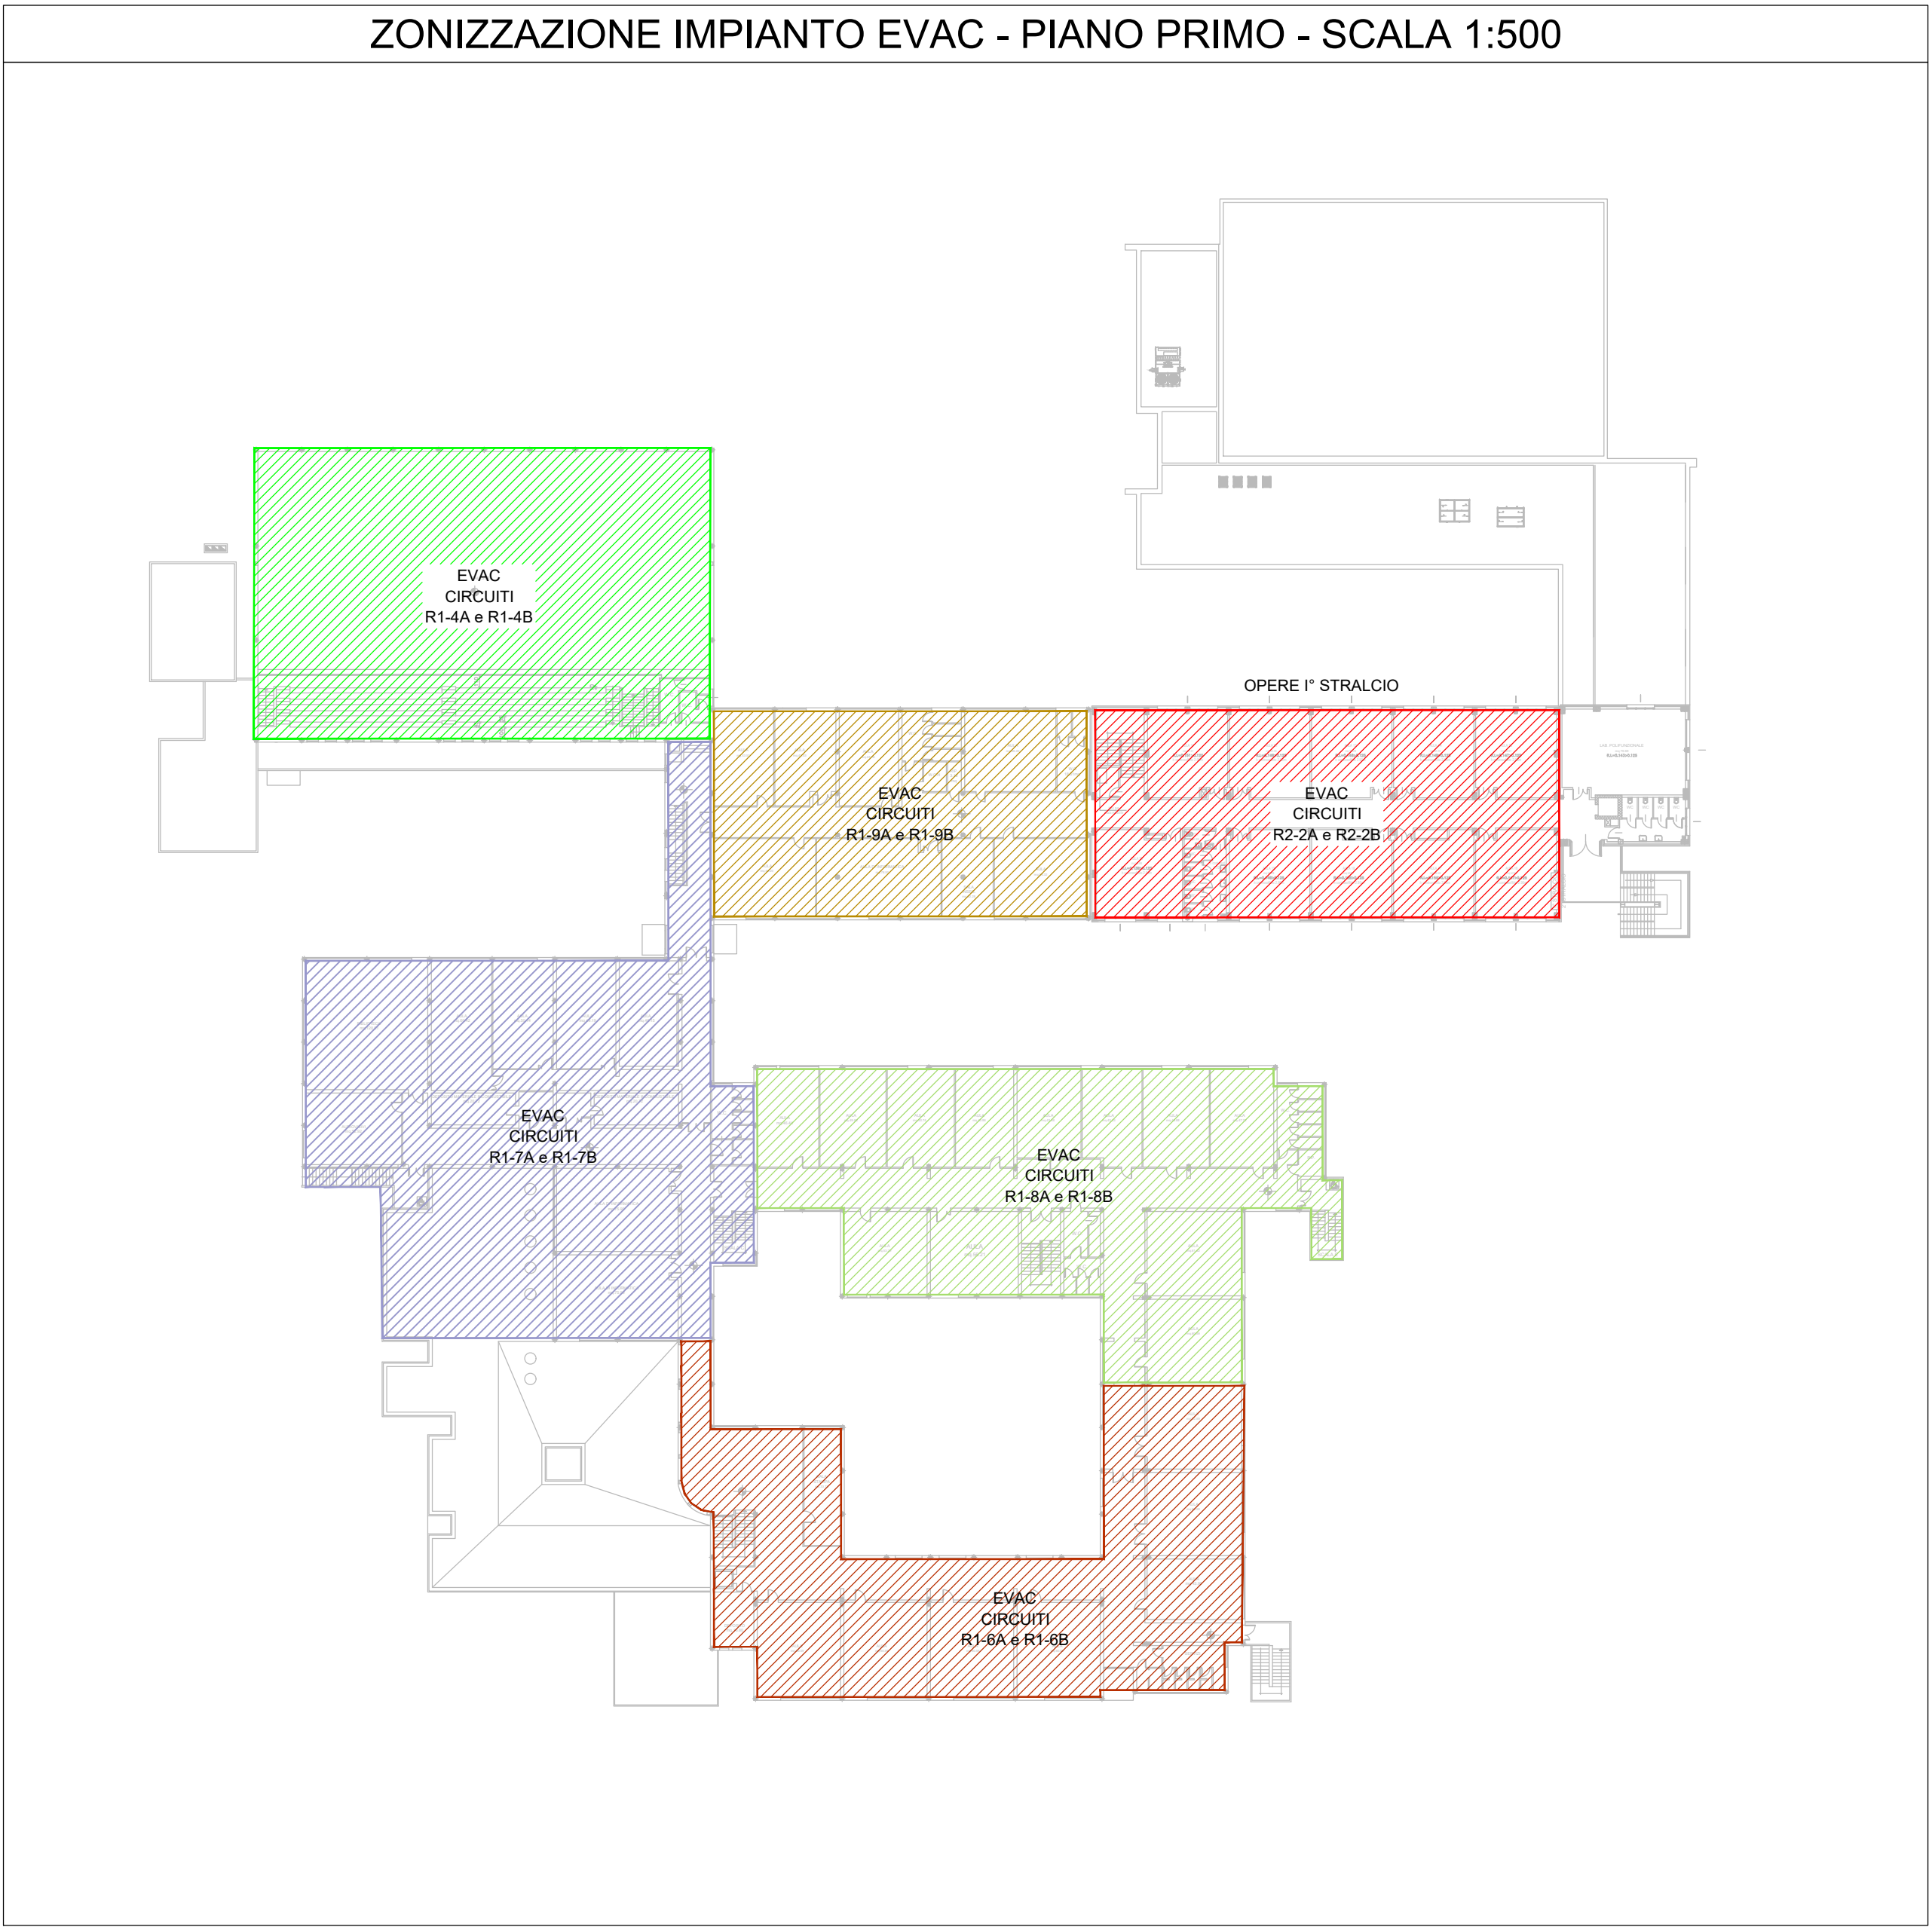
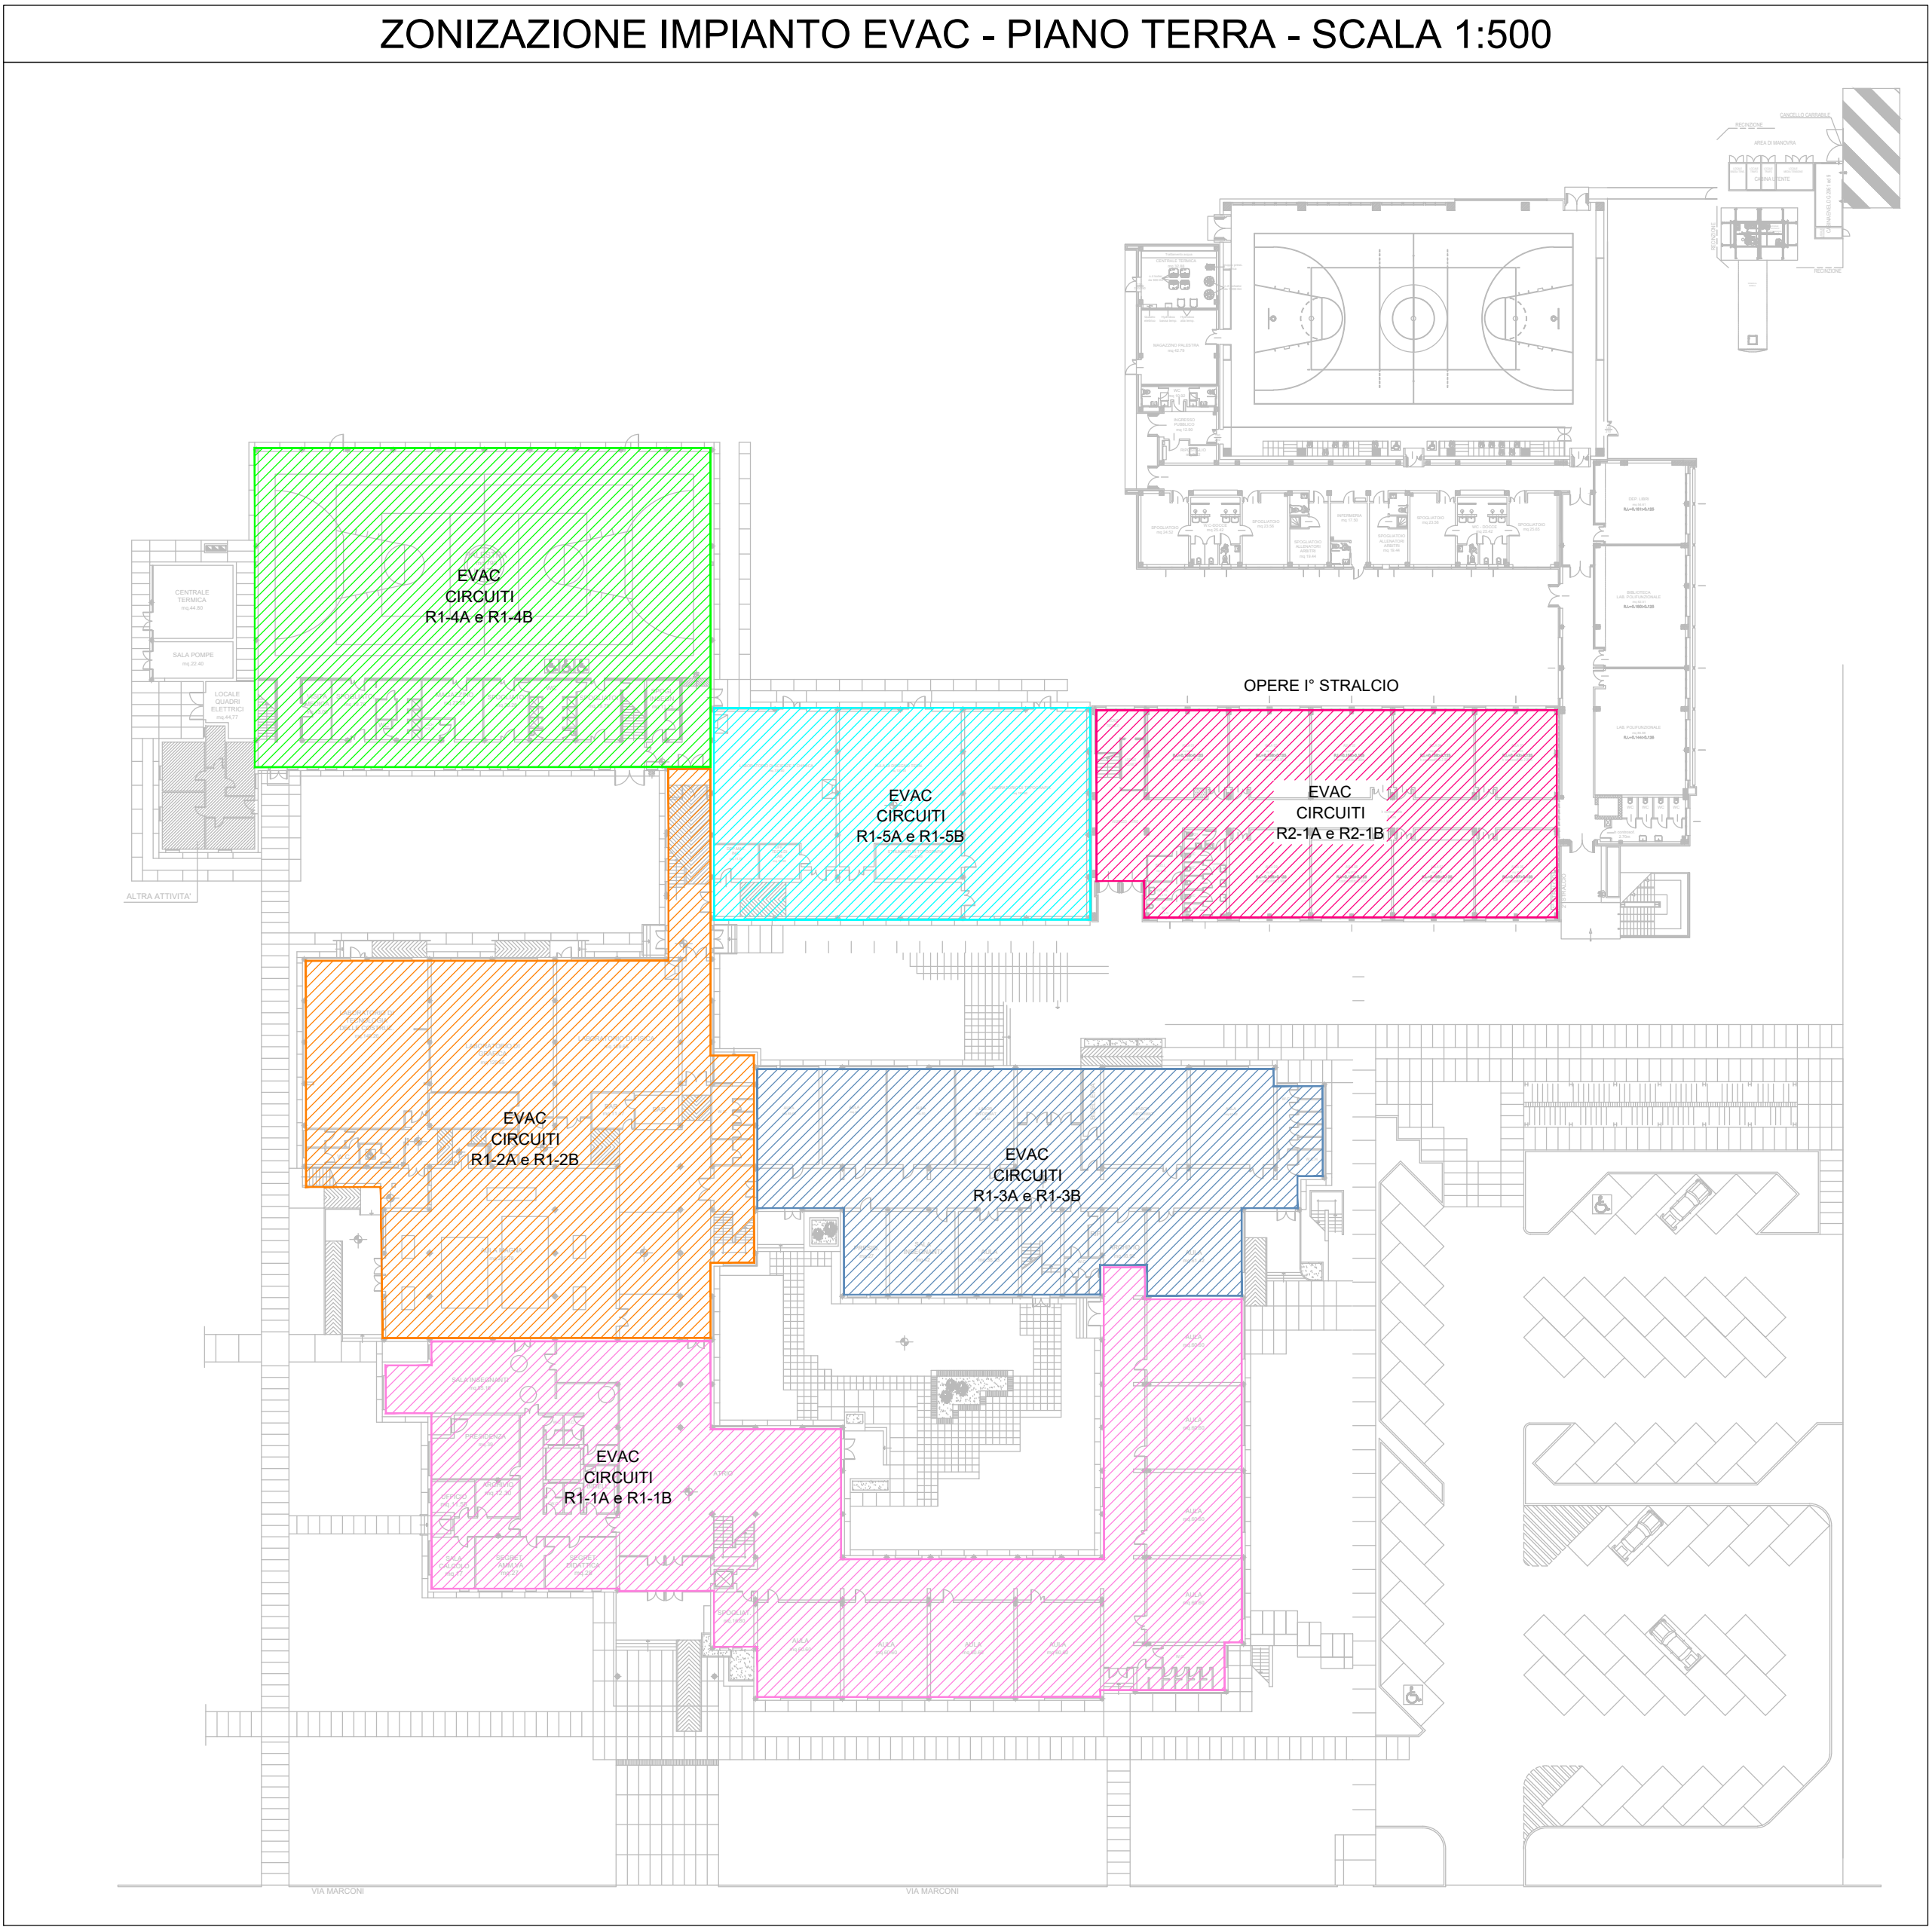


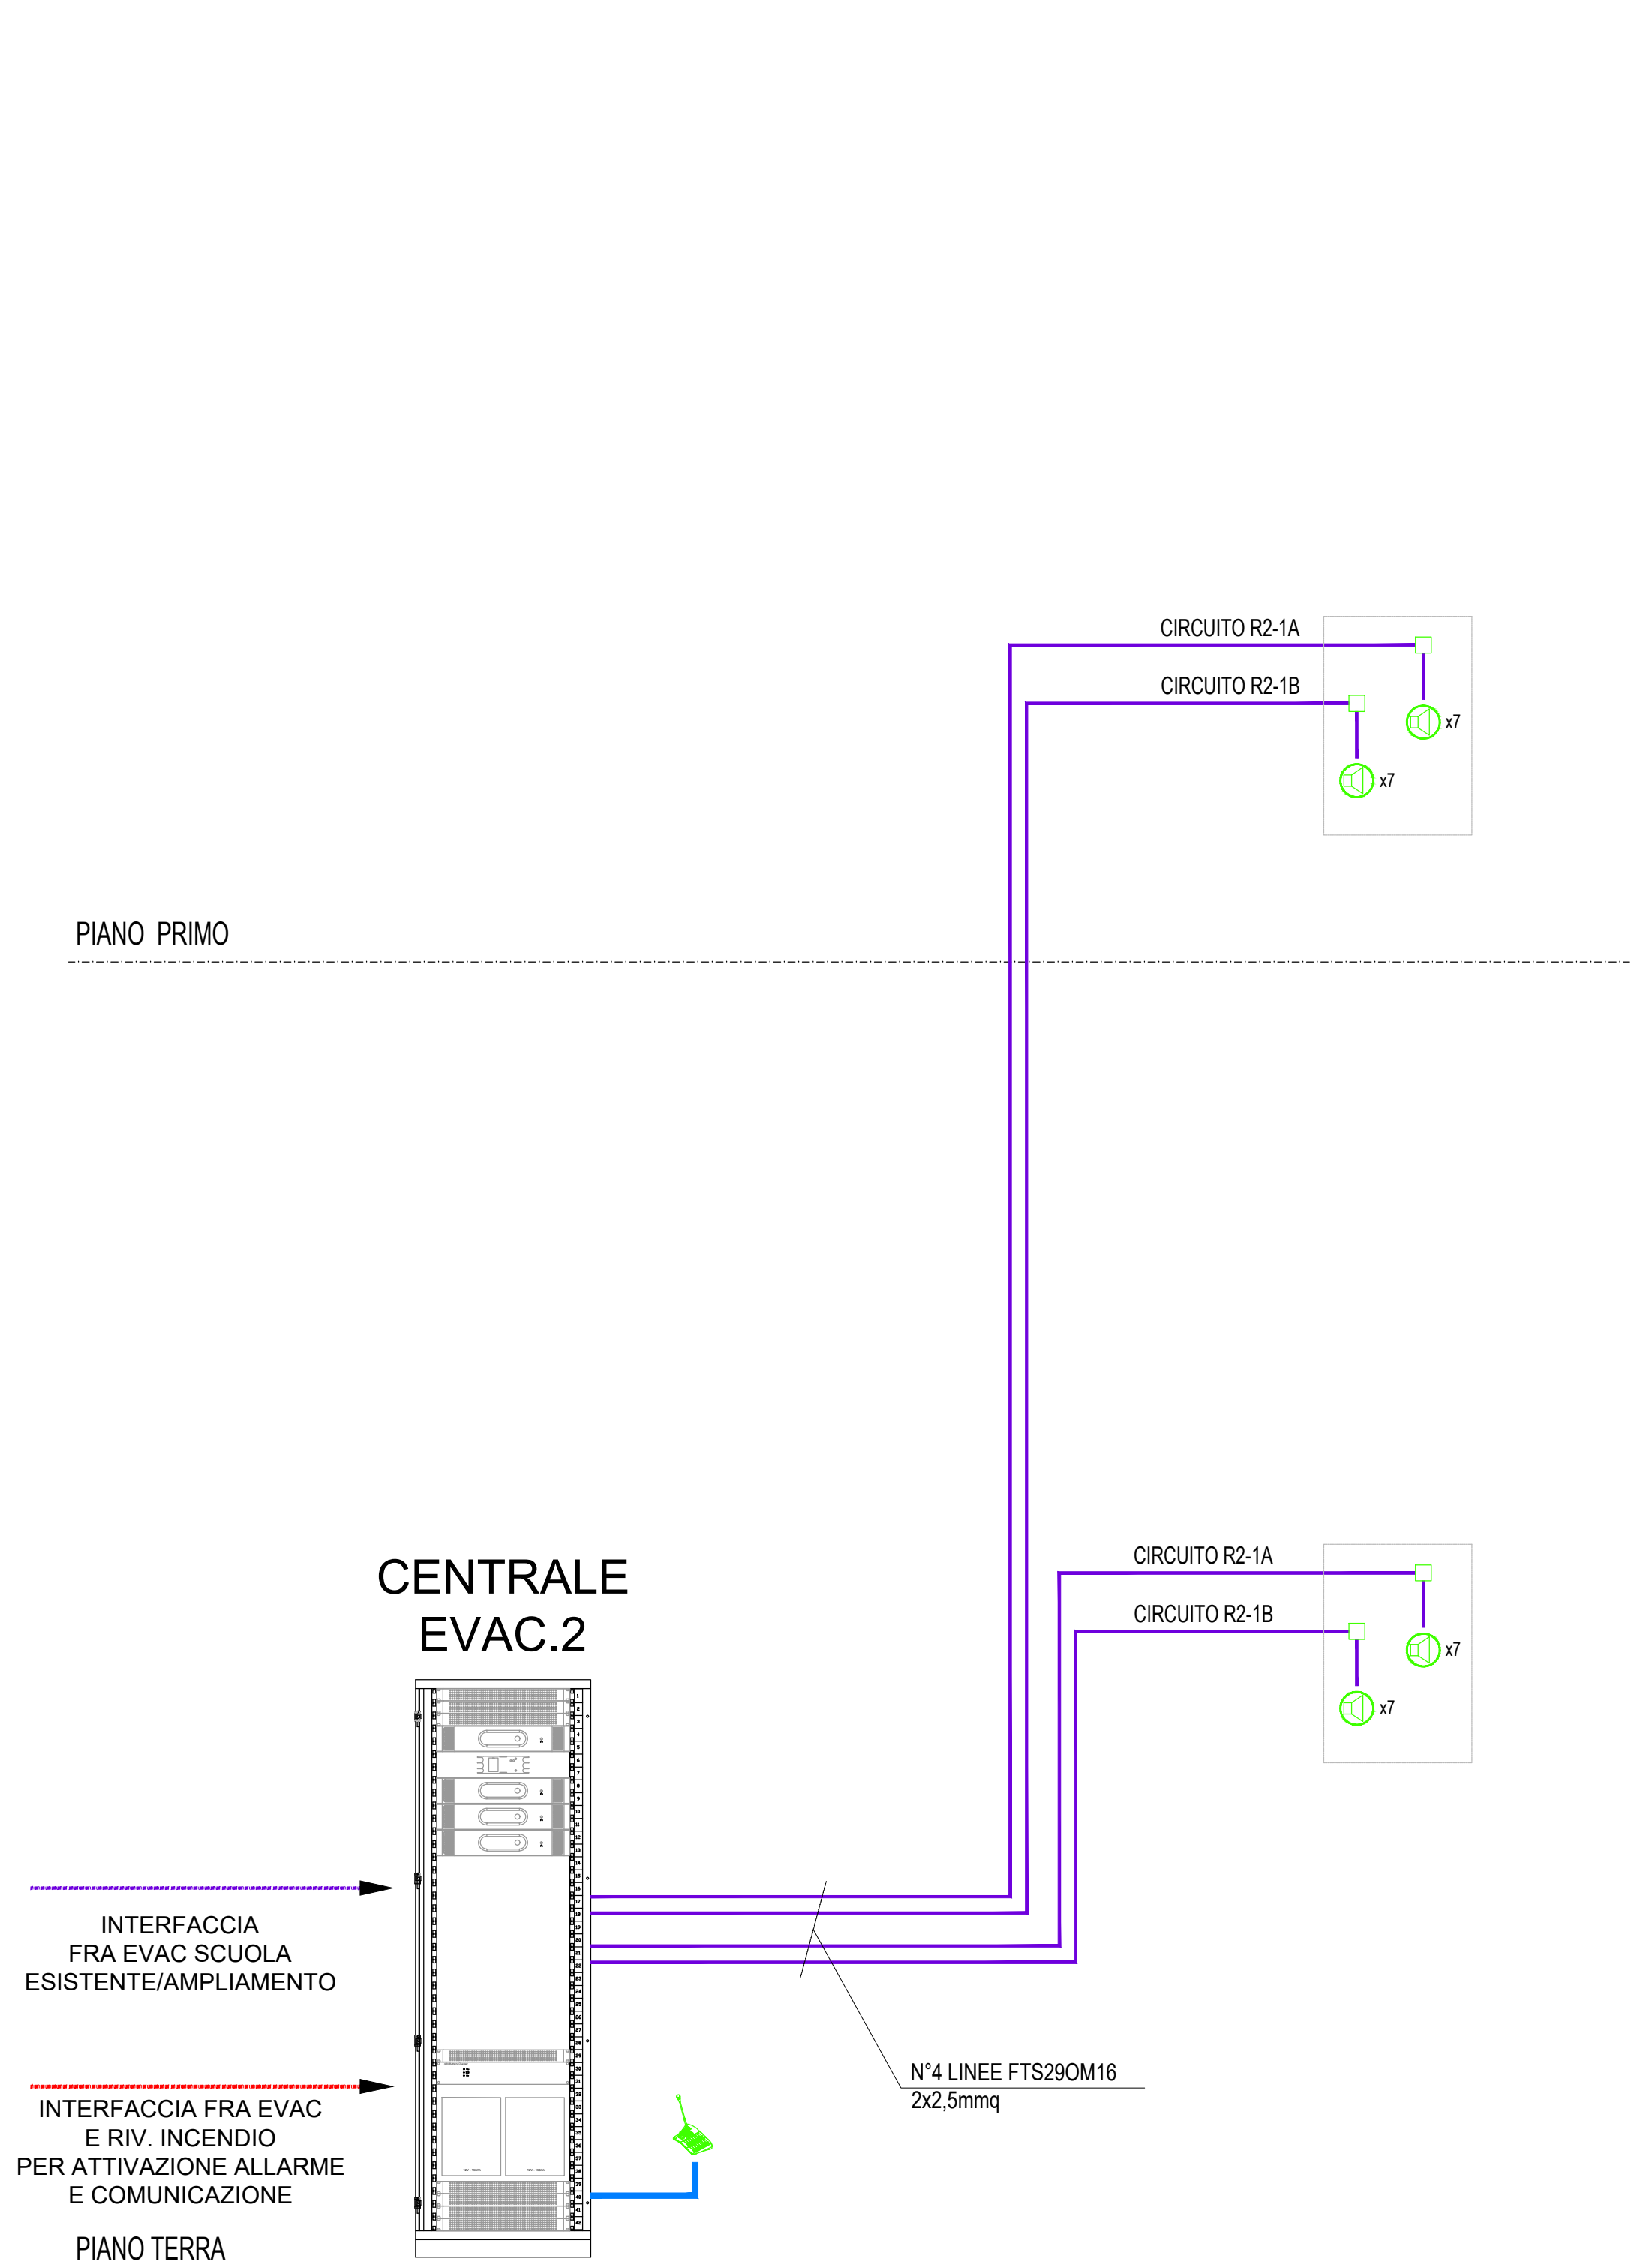

SIMBOLI	DESCRIZIONE	SIMBOLI	DESCRIZIONE
	CENTRALE RIVELAZIONE MESSAGGISTICA VOCALE EVAC CERTIFICATO EN 54-16		ALTOPARLANTE DA 8W INCASSATO IN CONTROSOFFITTO CERTIFICATO EN 54-24 CON COPERTURA ANTIFIAMMA
	BASE MICROFONICA EN 54-16		ALTOPARLANTE DA 8W DA PARETE CERTIFICATO EN 54-24 CON COPERTURA ANTIFIAMMA
	PROIETTORE DI SUONO DA 10 W A PARETE MONODIREZIONALE CERTIFICATO EN 54-24		ALTOPARLANTE A TROMBA DA 30W CERTIFICATO EN 54-24
	PROIETTORE DI SUONO DA 10 W A PARETE BIDIREZIONALE CERTIFICATO EN 54-24		BALEENNA DI SEGNALEZIONE FIRE-LEZIONI

SCHEMA A BLOCCHI IMPIANTO EVAC

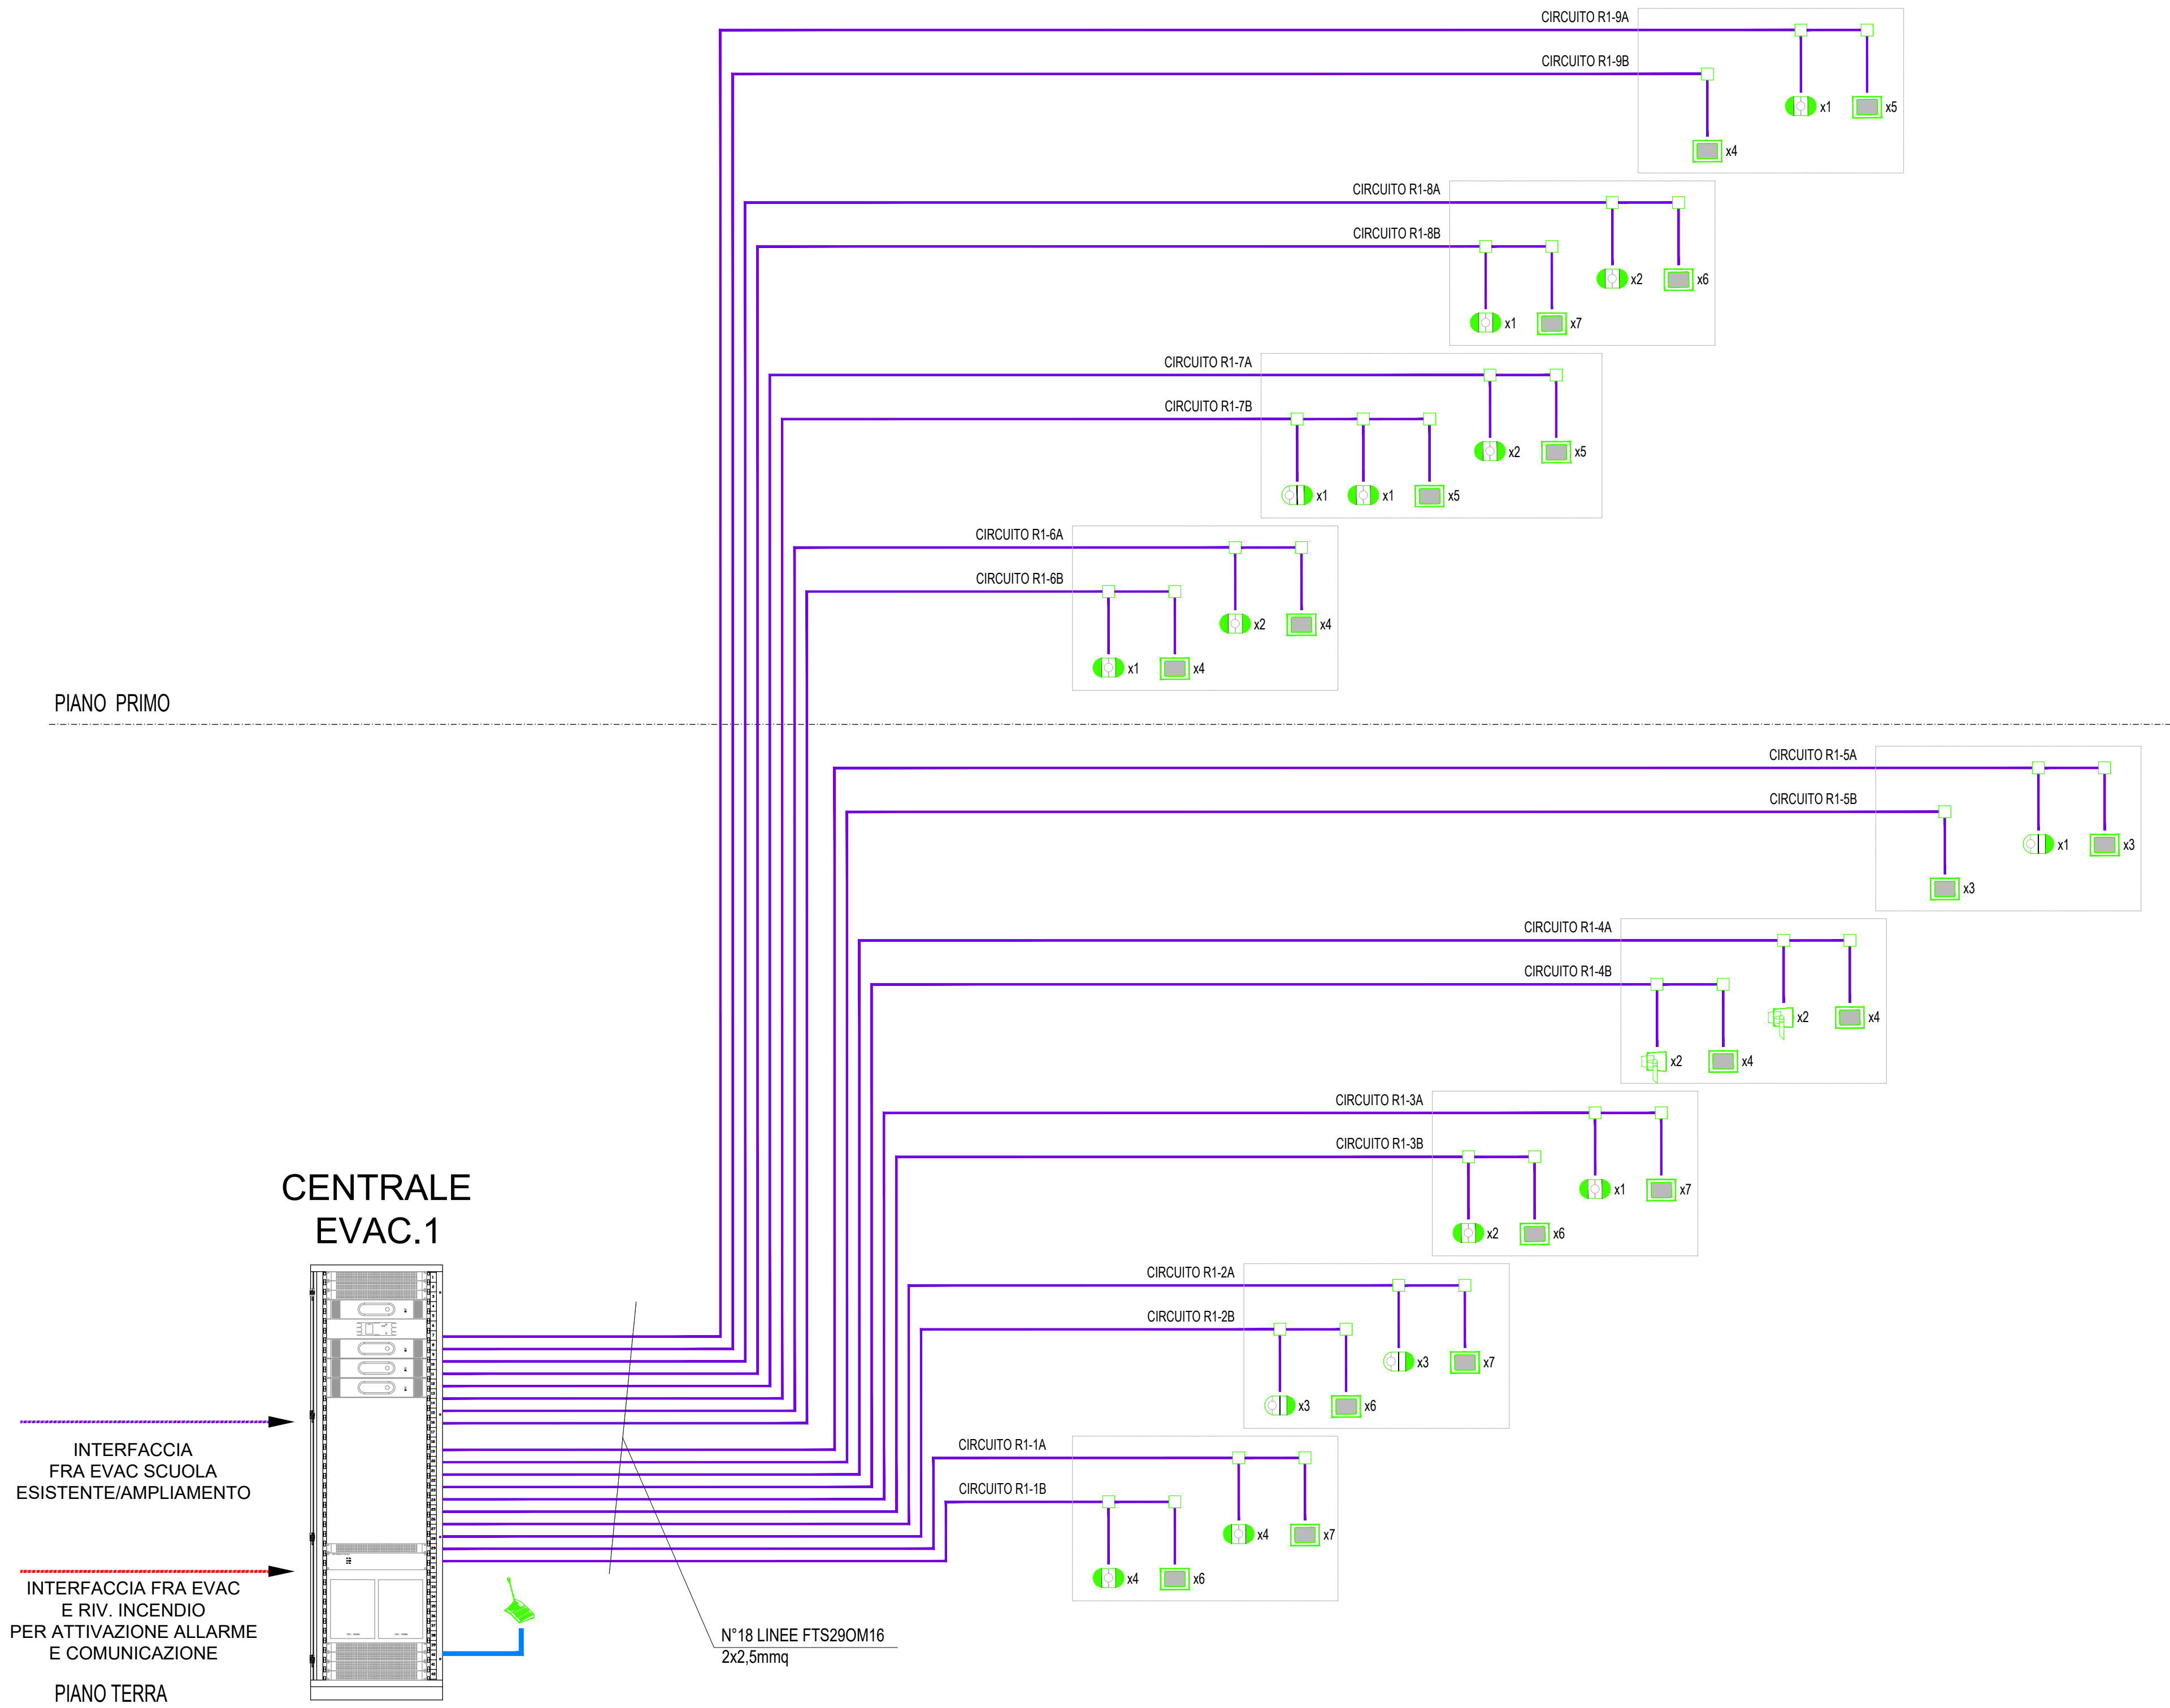

PROVINCIA DI RAVENNA
SETTORE LAVORI PUBBLICI
Servizio Manutenzione e Gestione del Patrimonio

NUOVA COSTRUZIONE IN ADIACENZA ALLA SEDE DELL' I.T.G. "C.MORIGIA" (VIA MARCONI n°6/8) ED ALLA SUCCURSALE DEL LICEO SCIENTIFICO "A.ORIANI" DI RAVENNA

PROGETTO DEFINITIVO - ESECUTIVO
IMPORTO € 3.200.000,00

Presidente: Michela De Pascale		Consigliere delegato Pubblica Istruzione - Edilizia Scolastica - Patrimonio: Maria Luisa Martinez	
Dirigente Responsabile del Settore: Ing. Paolo Nobili		Responsabile del Servizio: Ing. Marco Corti	

RESPONSABILE UNICO DEL PROCEDIMENTO:
Ing. Paolo Nobili
Firmato digitalmente

PROGETTISTA COORDINATORE:
Ing. Marco Corti
Firmato digitalmente

COORD. SICUREZZA PROGETTAZIONE:
Ing. Marco Corti
Firmato digitalmente

PROGETTISTA OPERE ARCHITETTONICHE:
Arch. Giovanni Pizzi
Geom. Antonio Mancini
Ing. Marco Corti
Firmato digitalmente

COLLABORATORI:
Ing. Annalisa Bultrino
p.l. Andrea Bazzani
Geom. Sara Vergato
Geom. Franco Tosco
Firmato

PROGETTISTA ANTINCENDIO:
Ing. Annalisa Bultrino
Firmato

Rev.	Descrizione	Redatto	Controlato	Approvato	Data
0	EMISSIONE	A.F.	P.N.		30/06/2022
1					

PROGETTISTA OPERE STRUTTURALI:
Ing. Giuseppe Tassinari - Studio Tassinari e Associati
Via Cila, 54 - Ravenna

PROGETTISTA ACUSTICO:
Ing. Massimo Savetti
SERVIZIO ECOLOGICI Soc. Coop.
Via Pinerio, 3 - Ferrara (RA)

PROGETTISTA IMPIANTI ELETTRICI:
Ing. Alberto Fiorini
PROGETTISTA IMPIANTI MECCANICI:
Dott. Pier. Ing. Matteo Guidi
POLISTUDIO A.E.S. - Società di Ingegneria S.r.l.
Via Tondino, 10 - Bologna (BO)

SERVIZIO ECOLOGICI
Società Cooperativa

POLISTUDIO
architettura & engineering

TITOLO ELABORATO:
IMPIANTI ELETTRICI
Impianto di diffusione sonora EVAC - Schema a blocchi e zonizzazione

Elaborato/Rev:

IE-18

Revisione:

00

Data:

30/06/2022

Scala:

Nome File:

...

it_18_IE_ZONE.pdf