


TRAVERSAMENTI DI TUBI METALLICI RIVESTITI  
CON GUAINA ELASTOMERICA  
LAMINA ANTI FUOCO HILTI CFS-B O EQUIVALENTE  
PER TRAVASAMENTI A PARETE E A SOFFITTO

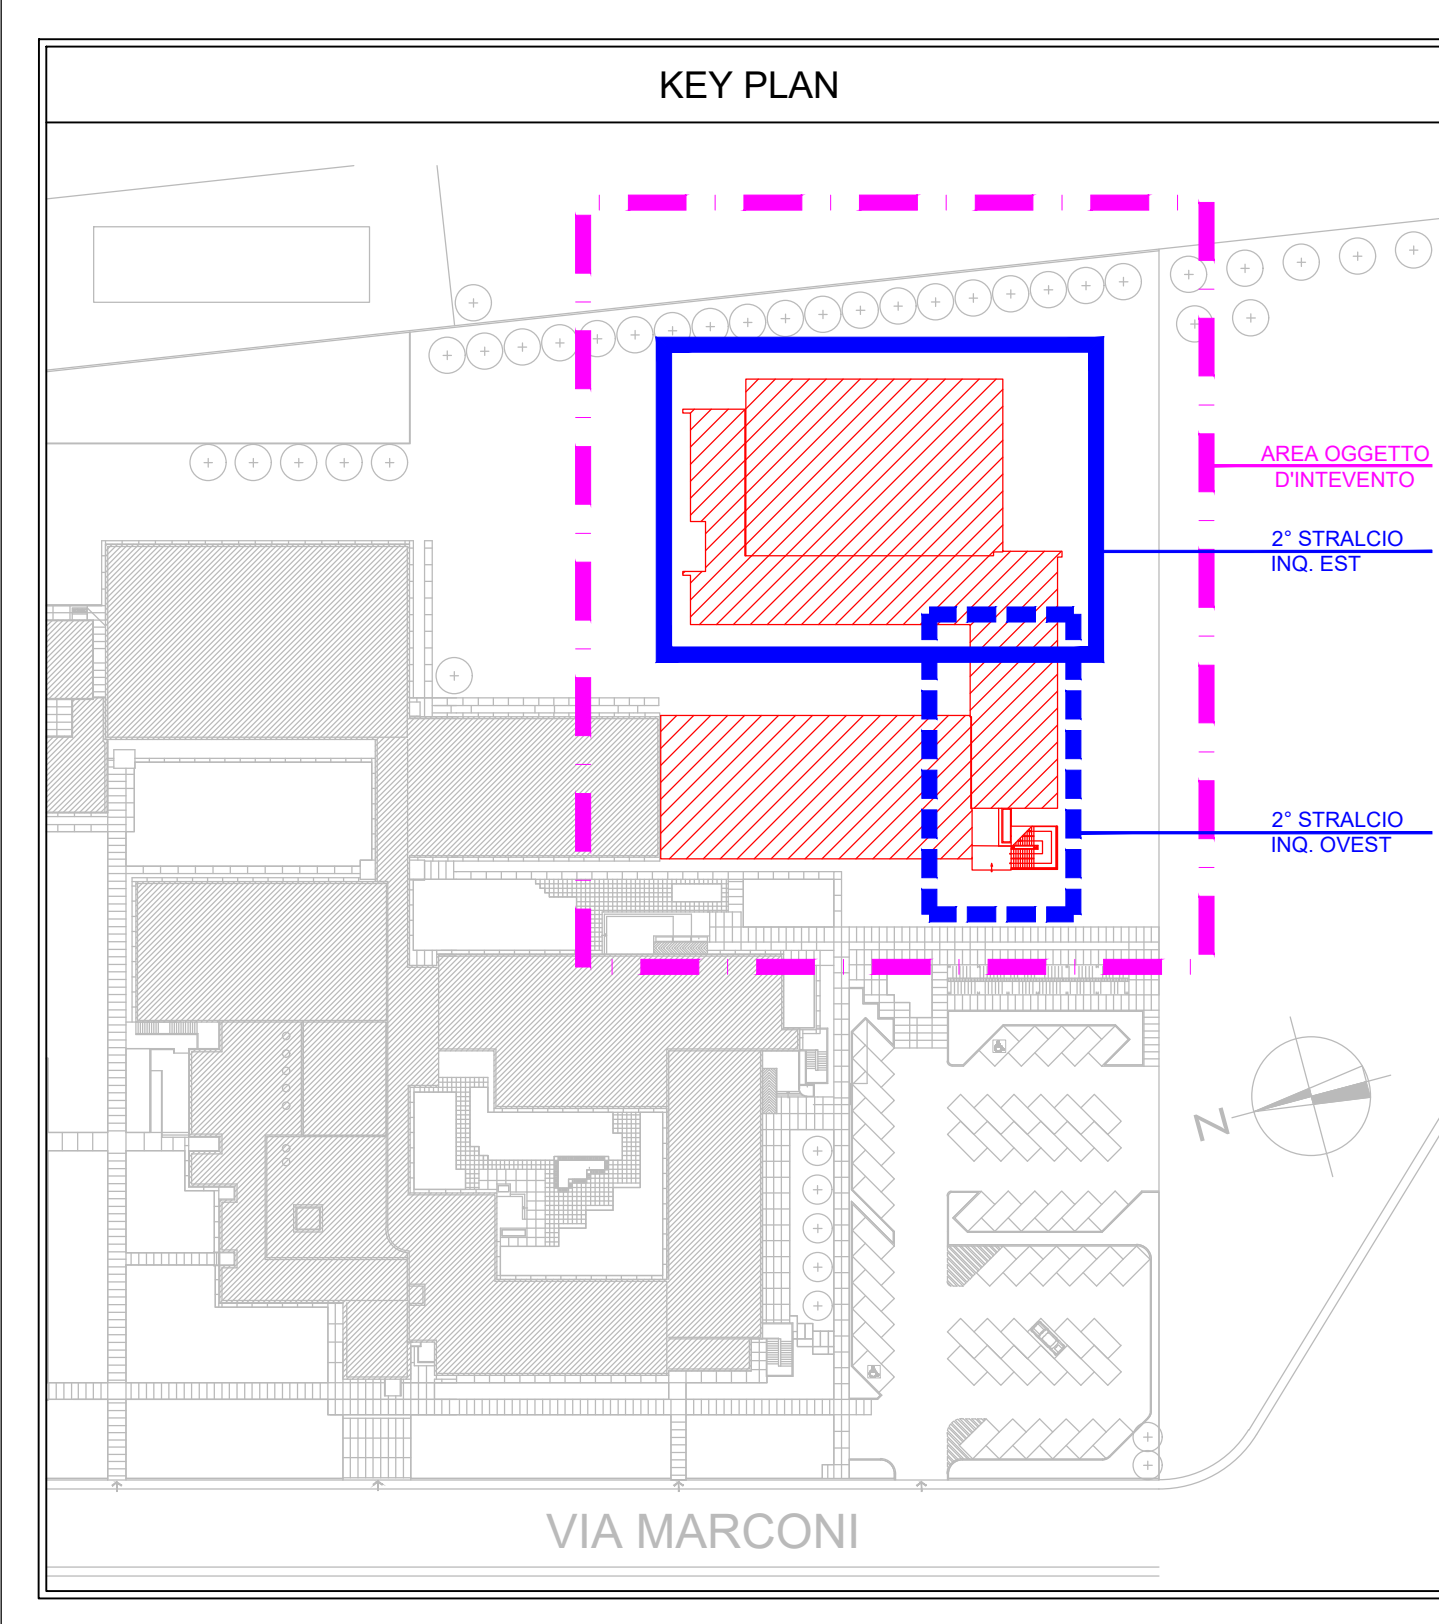
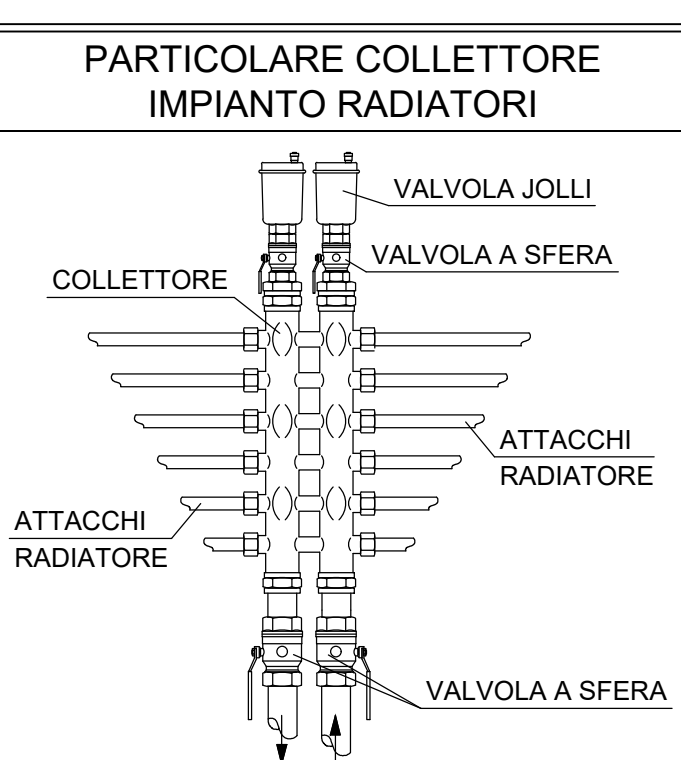
LEGENDA REI	
	PARETI E SOLAI REI 60"
	PARETI E SOLAI REI 120"

ISOLAMENTI TERMICI TUBAZIONI IMPIANTO DI RISCALDAMENTO				

## E ADDITIVAZIONE DELL'ACQUA

Prima della messa in funzione dell'impianto di ricambio, dovrà essere eseguito un lavaggio del ciclo termico al fine di eliminare ogni residuo di lavorazione e quant'alto di solido ed amaro presente al suo interno. Il circuito, dopo aver circolato per almeno 10 minuti, dovrà essere drenato e l'acqua scaricata. Si deve procedere a riempimento nuovamente con acqua additivata con un prodotto sgrassante, detergente e dispendente da aggiungersi in ragione di 1 kg per m<sup>3</sup> di riempimento. Poi, dopo aver fatto circolare il tutto per 3-5 giorni circa, si deve prescrivere nuovamente il lavaggio del circuito. Infine occorre riempire l'impianto additivandolo con il prodotto antiruggine che è antiscorbo (come prescritto dalla Norma UNI 8085, in ragione di 5 kg per m<sup>3</sup> di riempimento).

Le operazioni di lavaggio e di additivazione dovranno essere ripetute periodicamente, in presenza di un circuito progettato per agevolare lo spurgo della sporcizia, è necessaria per garantire nel tempo un ottimale funzionamento dell'impianto senza incorrere nei problemi dovuti all'accumulo di prodotti di ossidazione. 

[illegible]