
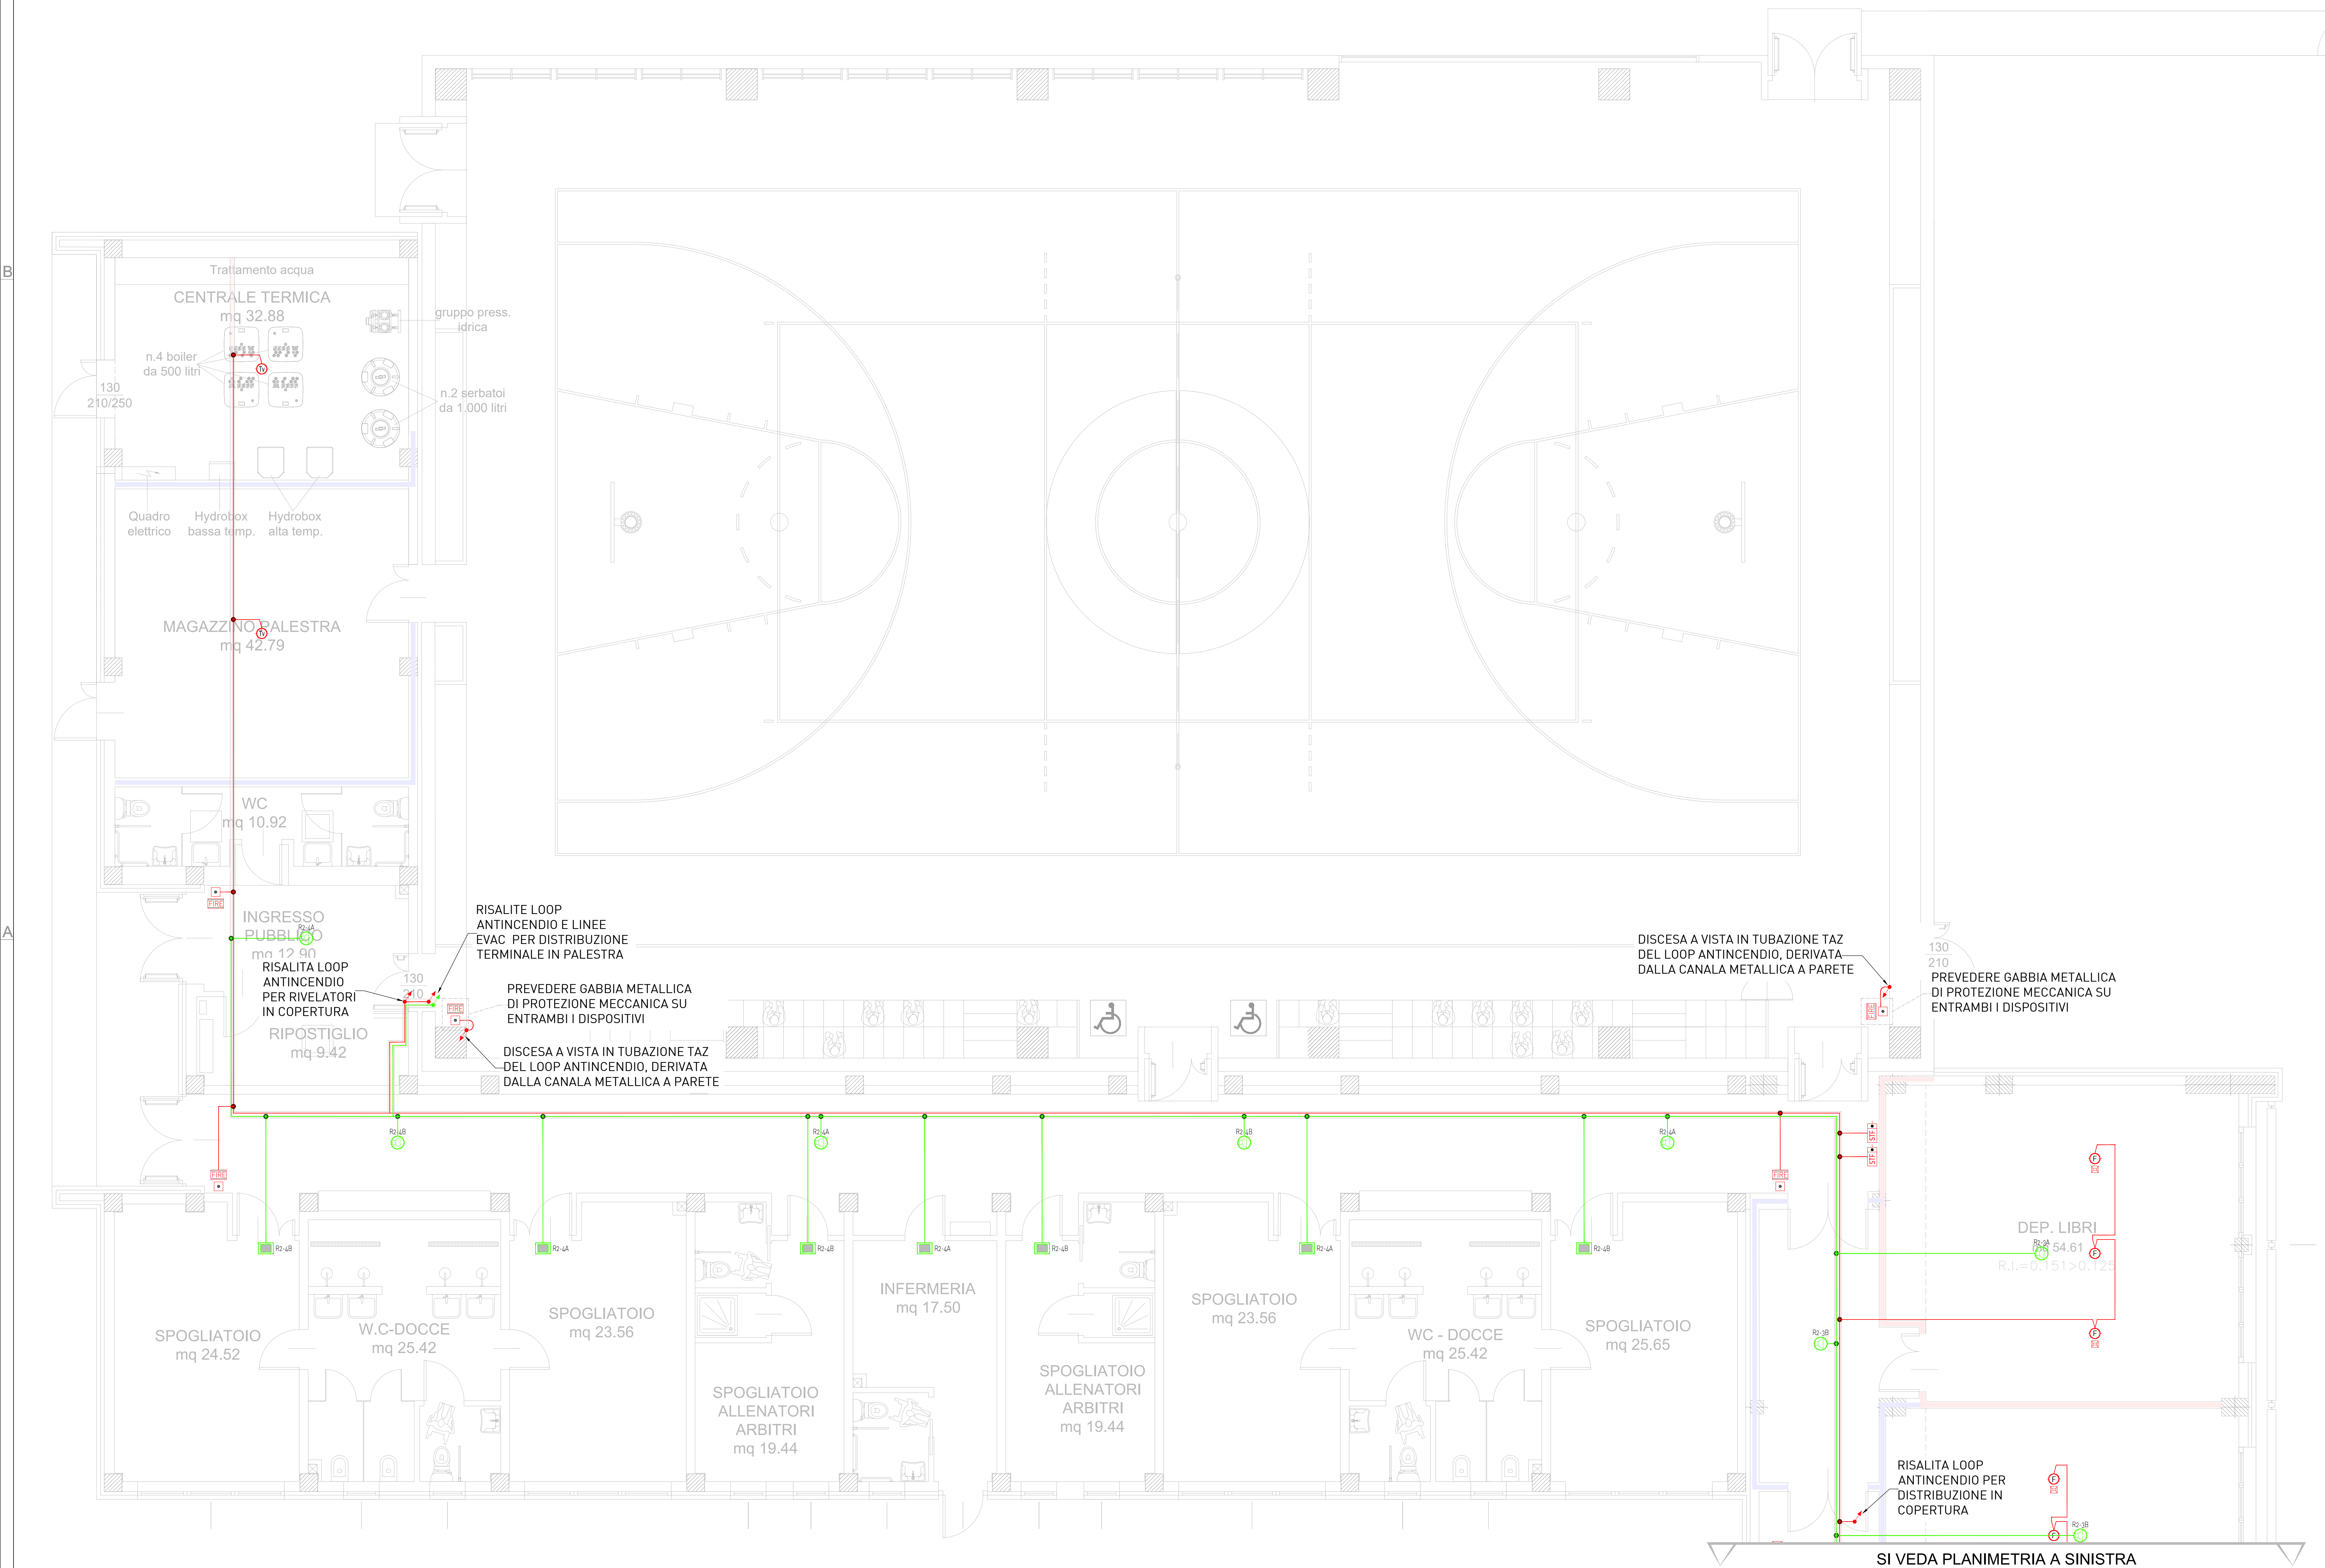
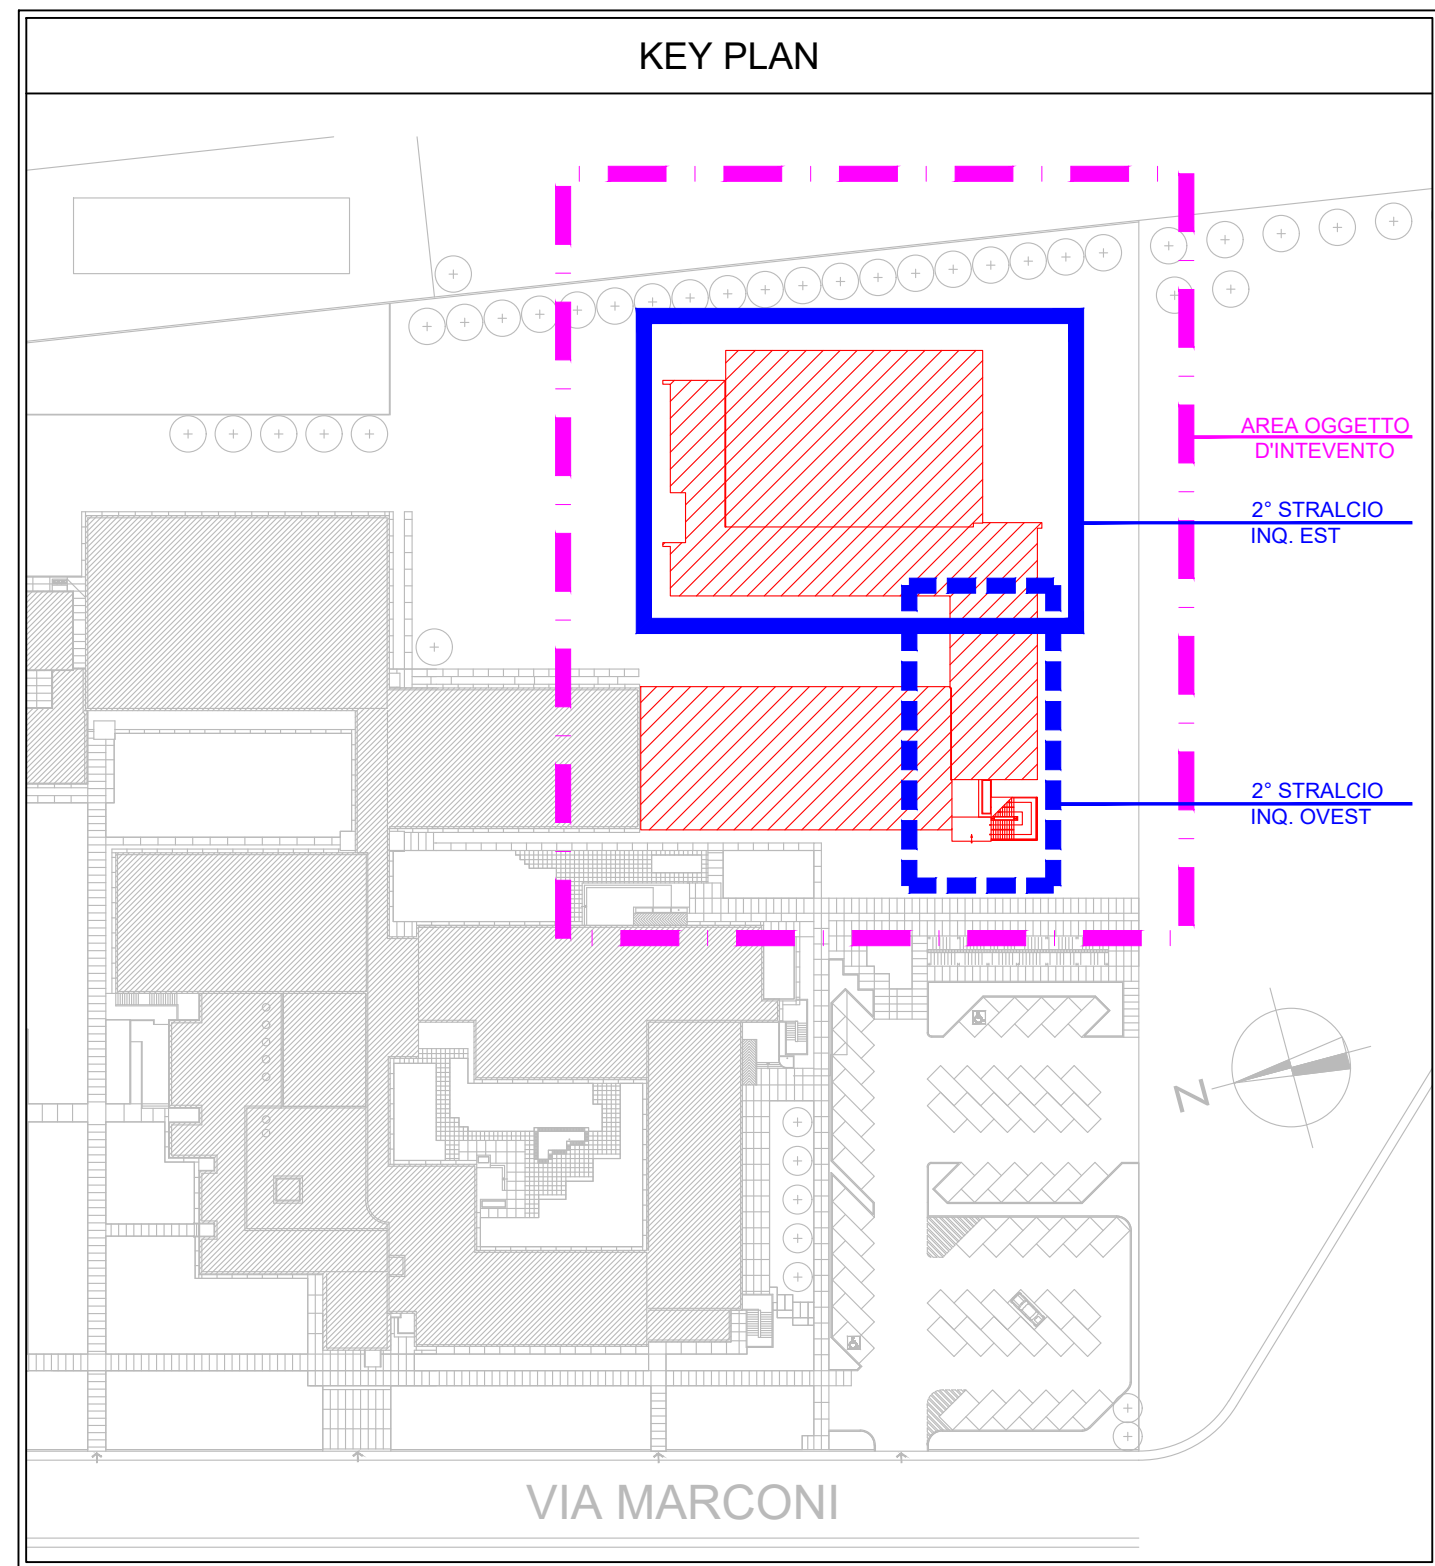


LEGENDA SIMBOLI GRAFICI IMPIANTO EVAC	
SIMBOLI	DESCRIZIONE
	CENTRALE RIVELAZIONE MESSAGGERIA VOCALE EAC CERTIFICATA EN 54-16
	BASE MESSAGGERIA EN 54-16
	PROTEZIONE DI SUONO DA 10 W A PARETE MONODIREZIONALE CERTIFICATO EN 54-24
	PROTEZIONE DI SUONO DA 10 W A PARETE BIDIREZIONALE CERTIFICATO EN 54-24
SIMBOLI	DESCRIZIONE
	ALTOPARLANTE DA 8W INDOSSATO IN CONTROSOFFITO CERTIFICATO EN 54-24 CON COPERTURA ANTIFUMMA
	ALTOPARLANTE DA 8W DA PARETE CERTIFICATO EN 54-24 CON COPERTURA ANTIFUMMA
	ALTOPARLANTE A TROMBA DA 30W CERTIFICATO EN 54-24
	BACINELLA DI SEGNALAZIONE FIRE-LEZIONI

LEGENDA SIMBOLI GRAFICI IMPIANTO RIVELAZIONE INCENDI	
SIMBOLI	DESCRIZIONE
	CENTRALE RIVELAZIONE INCENDI
	PANNELLO REMOTO RIFERIMENTO ALUNNI
	RIVELATORE OTTICO DI FUMO IN AMBIENTE
	RIVELATORE OTTICO DI FUMO IN CONTROSOFFITO CON SPIN DI SEGNALAZIONE IN AMBIENTE
	RIVELATORE TERMOELETTRICO IN AMBIENTE
	RIVELATORE DI FUMO IN CONDOTTE
SIMBOLI	DESCRIZIONE
	SEGNALAZIONE OTTICA ALLARME INCENDIO
	PULSANTE DI SEGNALAZIONE MANUALE ALLARME INCENDIO
	PUNTO COLLEGAMENTO CERNIERA TAGLIAFUMO

LEGENDA SIMBOLI GRAFICI GENERALI	
SIMBOLI	DESCRIZIONE
	PERCORSO INDICATIVO CANALE METALLICA PORTACANALI PER SCOPPI (EAC ED EN) SI VEDA LAVORATO L. 01/01/01 PER DETTAGLI
	PERCORSO INDICATIVO LOOP ANTINCENDIO
	PERCORSO INDICATIVO LINEE AUDIO PER IMPIANTO EVAC
	DERIVAZIONE IMPIANTO IRR O EAC
	REI 60
	REI 120

CODIFICA QUADRI ELETTRICI	
SIMBOLI	DESCRIZIONE
QWT	QUADRO MEDIA TENSIONE
QCBT	QUADRO GENERALE BASSA TENSIONE
QCMES.00	QUADRO GENERALE NUOVO AMPLIAMENTO SCUOLA
QELAB.00	QUADRO ELETTRICO LABORATORIO PIANO TERRA
QEBIB.00	QUADRO ELETTRICO BIBLIOTECA PIANO TERRA
QELAB.10	QUADRO ELETTRICO PIANO PRIMO SCUOLA
QELAB.10	QUADRO ELETTRICO LABORATORIO PIANO PRIMO
QCMES.00	QUADRO GENERALE NUOVO AMPLIAMENTO PALESTRA
QELAB.01	QUADRO ELETTRICO CENTRALE TECNOLOGICA
QELAB.02	QUADRO ELETTRICO SPOGLIATOIO PALESTRA
QELAB.03	QUADRO ELETTRICO FOTOFOTOGRAFICO
QELAB.04	QUADRO SPOSTAMENTO COMPLESSO ESISTENTE

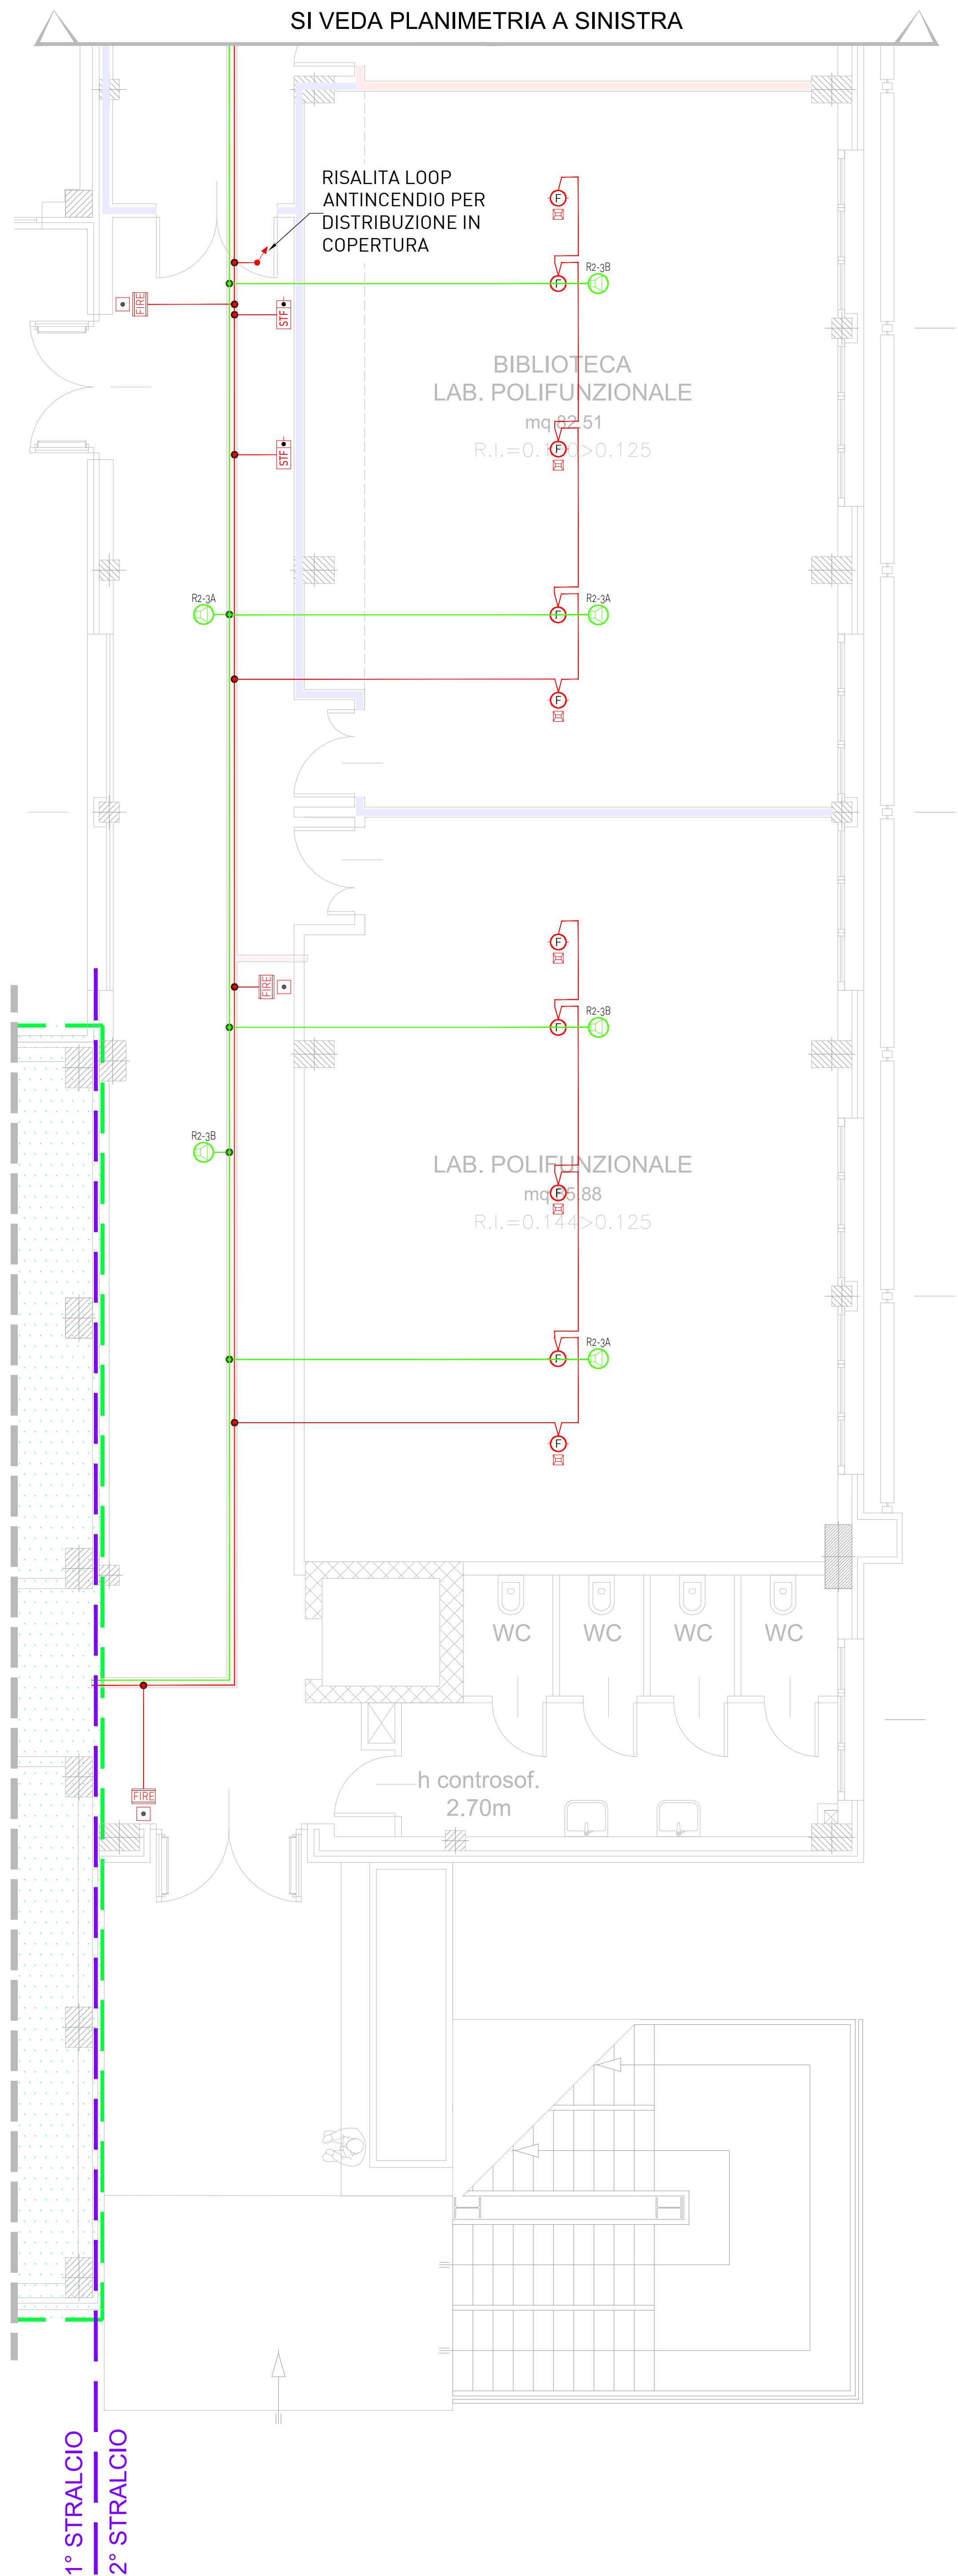

<