




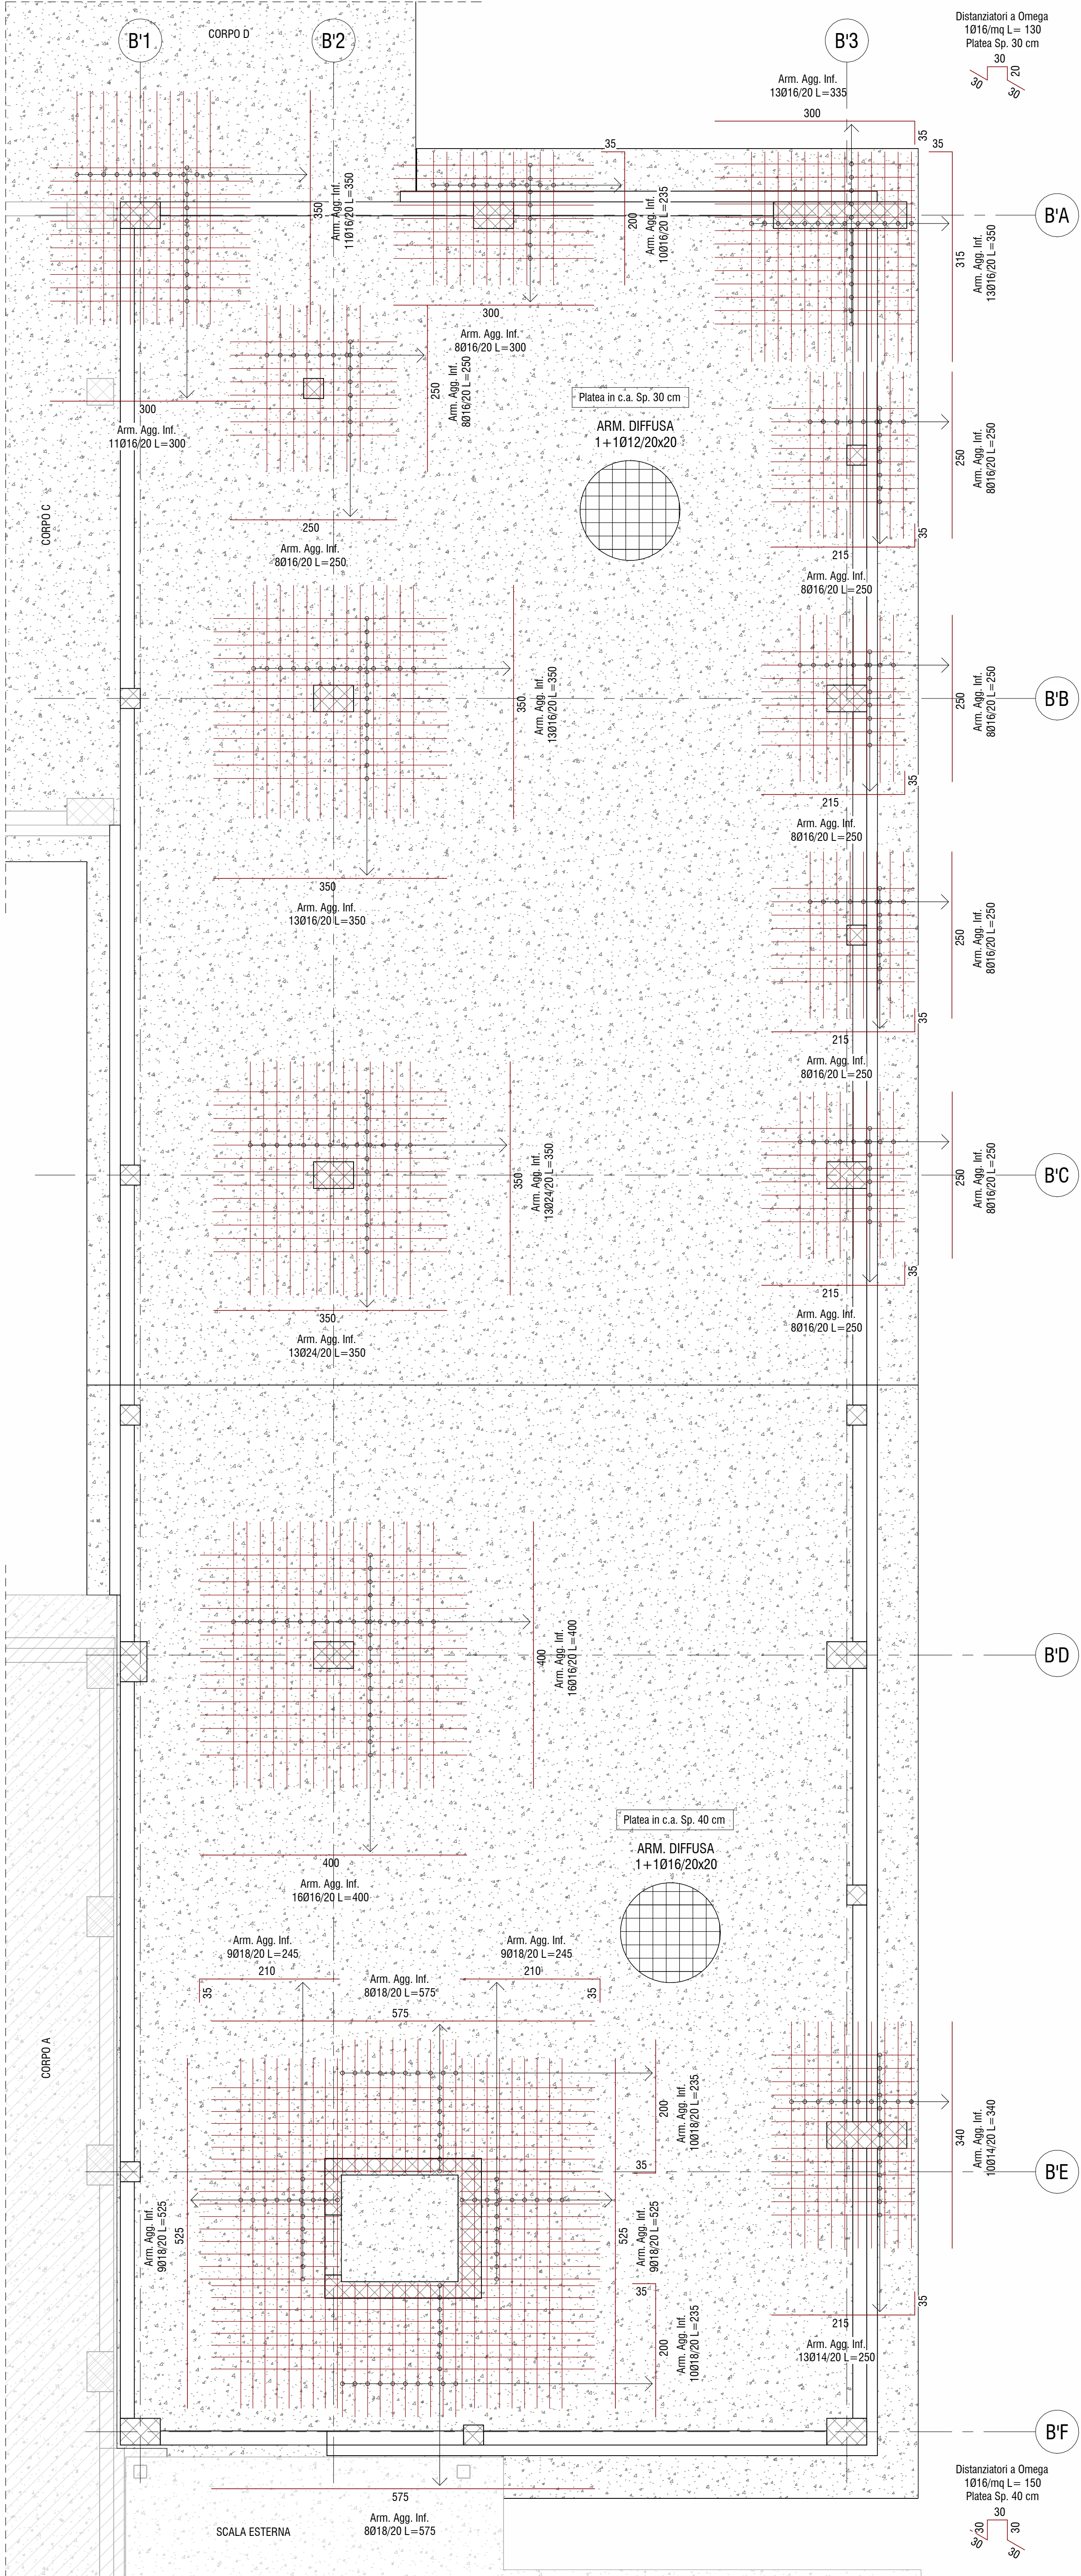


PF Pianta Armatura Aggiuntiva Platea in c.a.
1:50

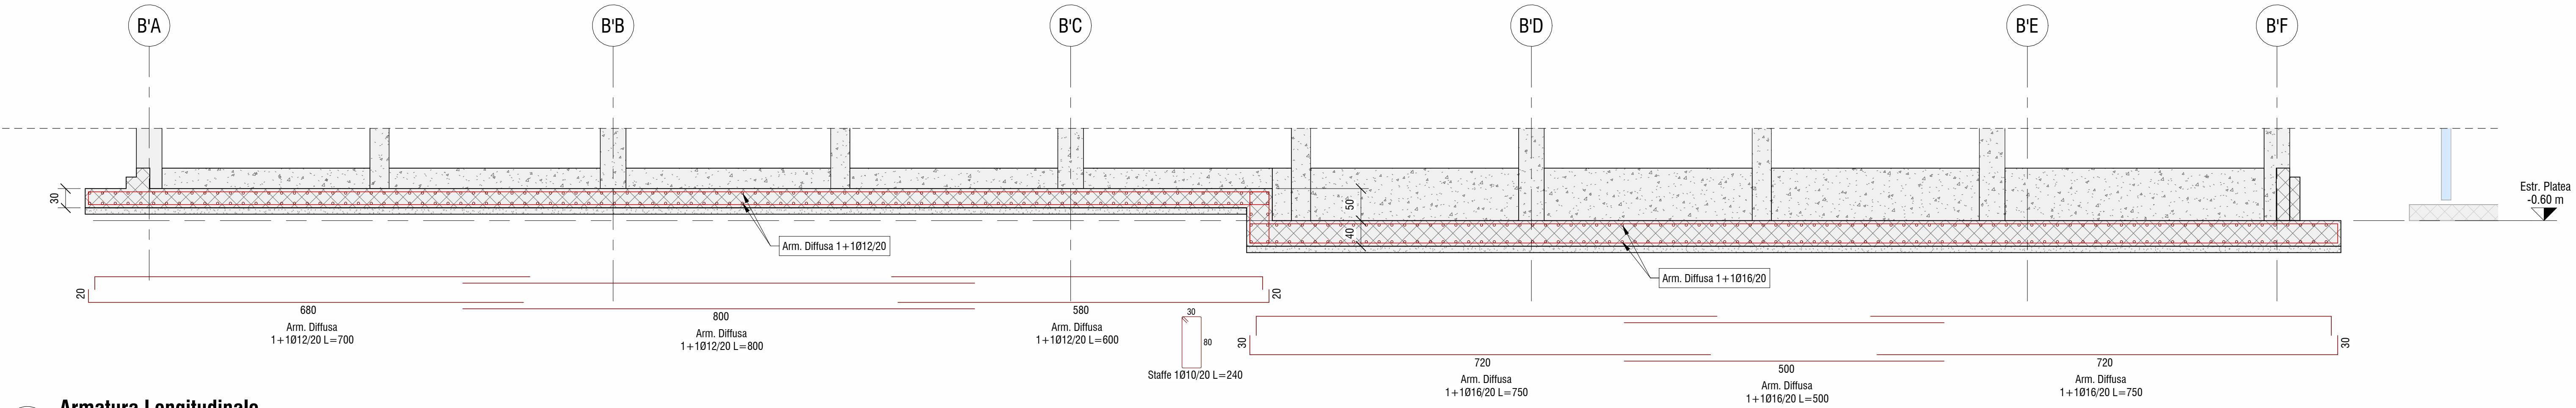


SL Armatura Longitudinale
1:50

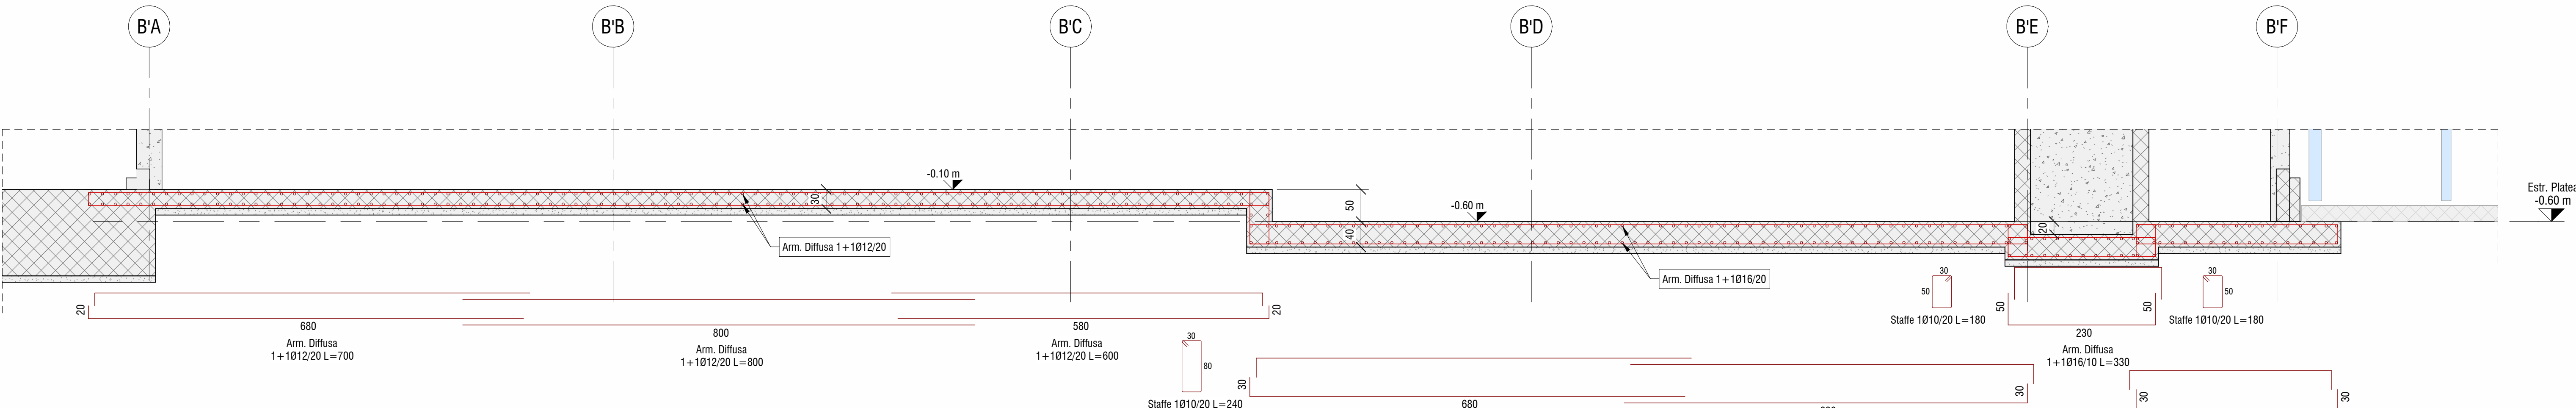


SLA Armatura Longitudinale su Vano Ascensore
1:50

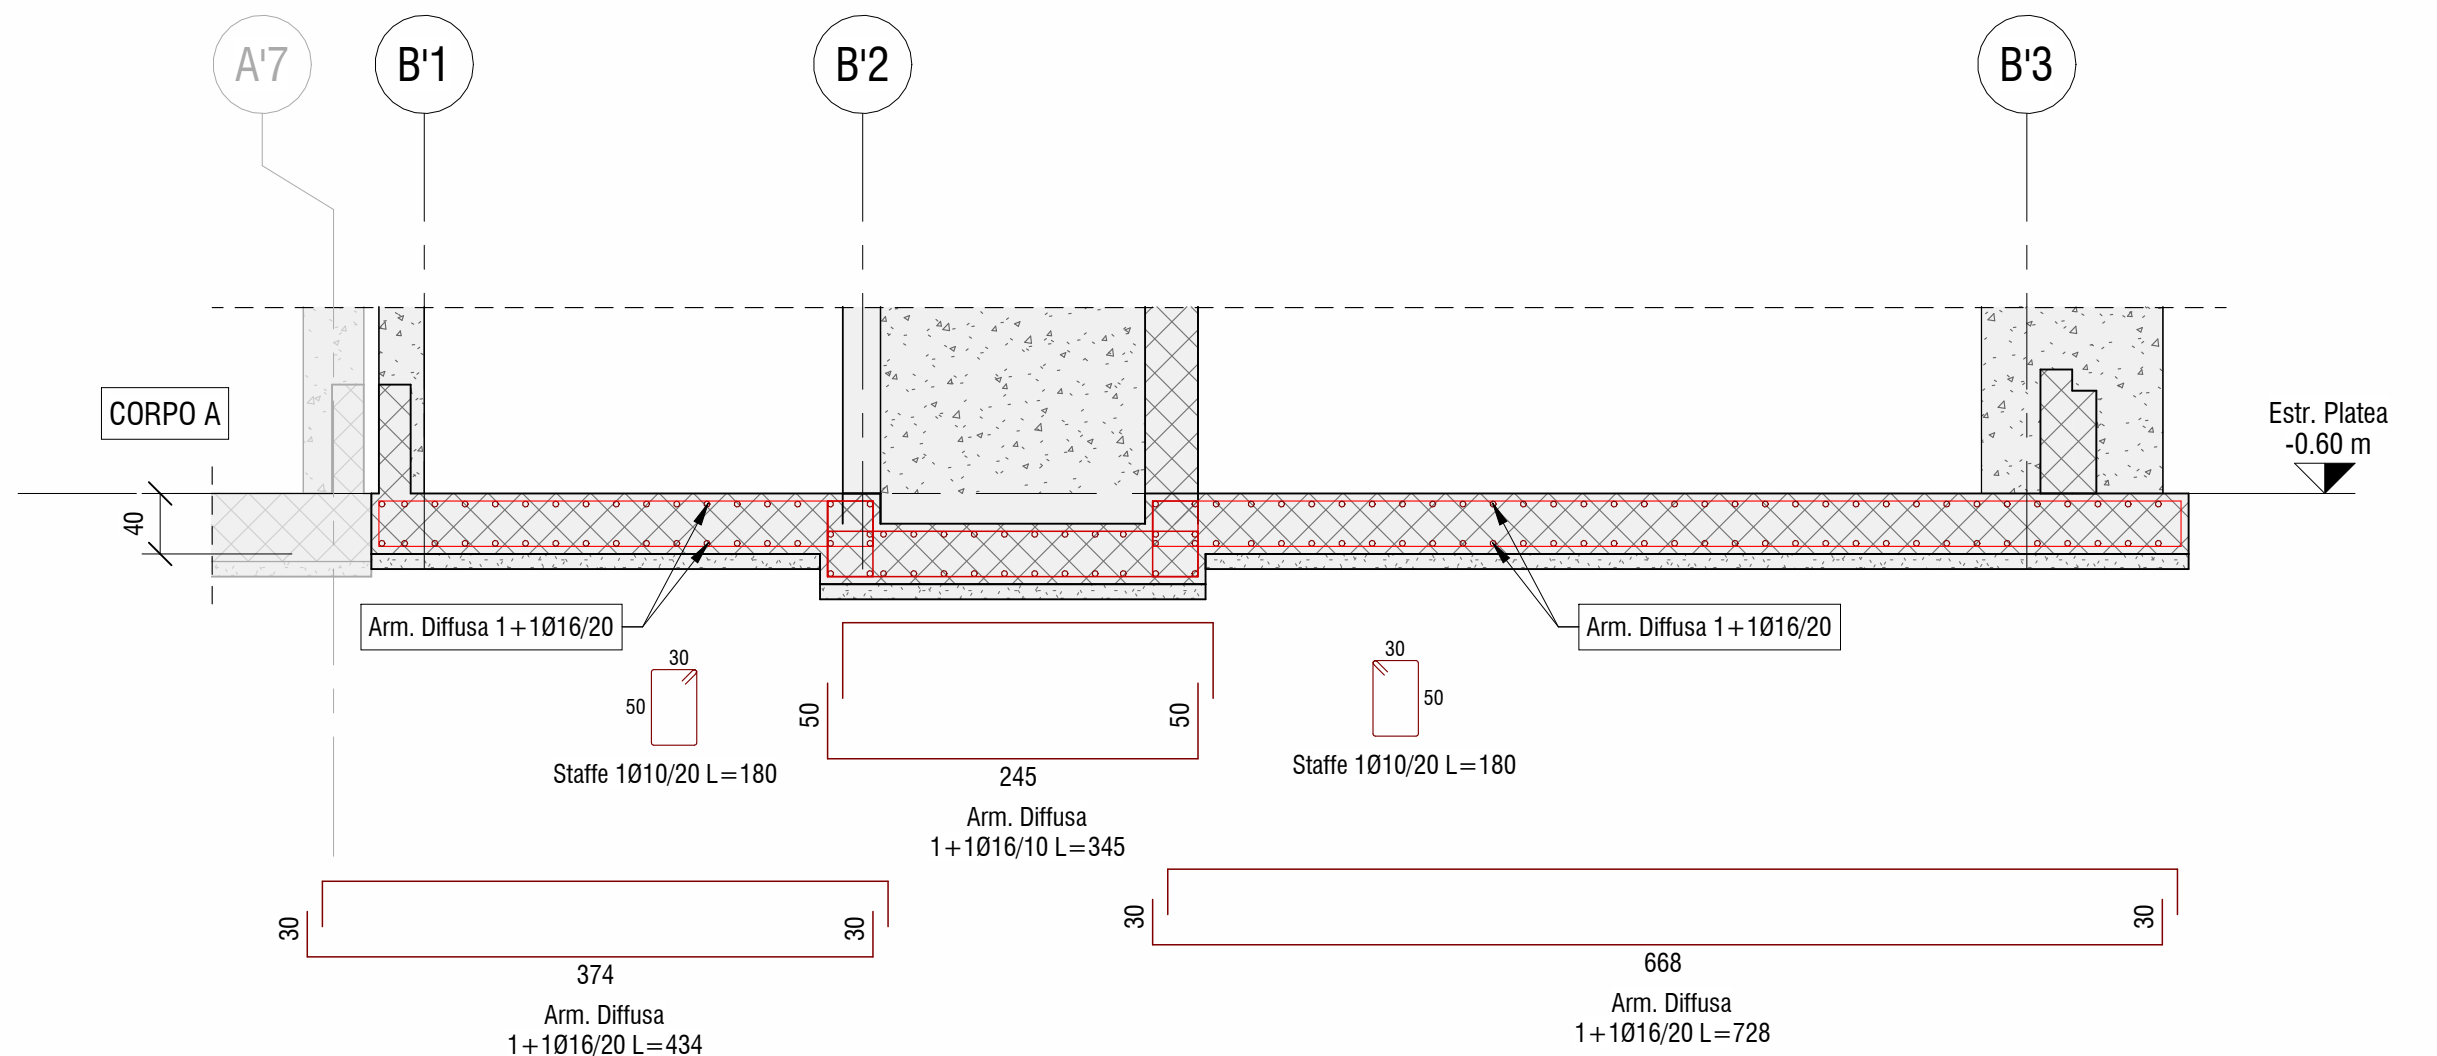


STA Aramtura Trasversale su Vano Ascensore
1:50

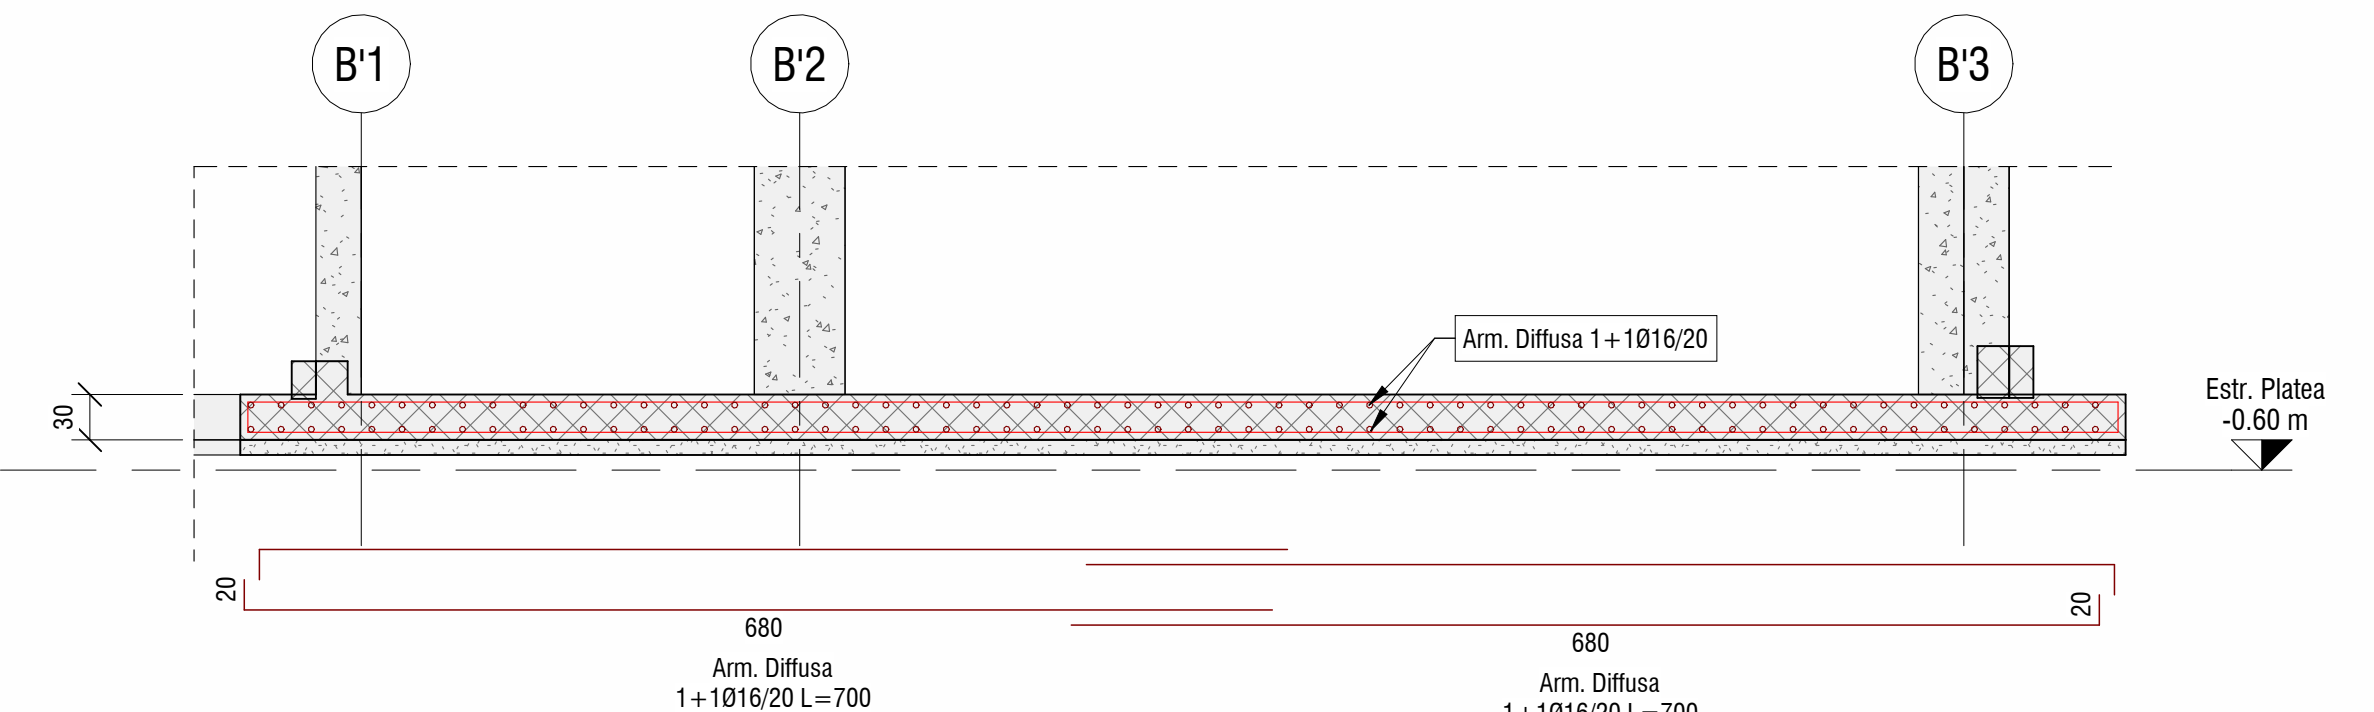


ST Aramtura Trasversale
1:50

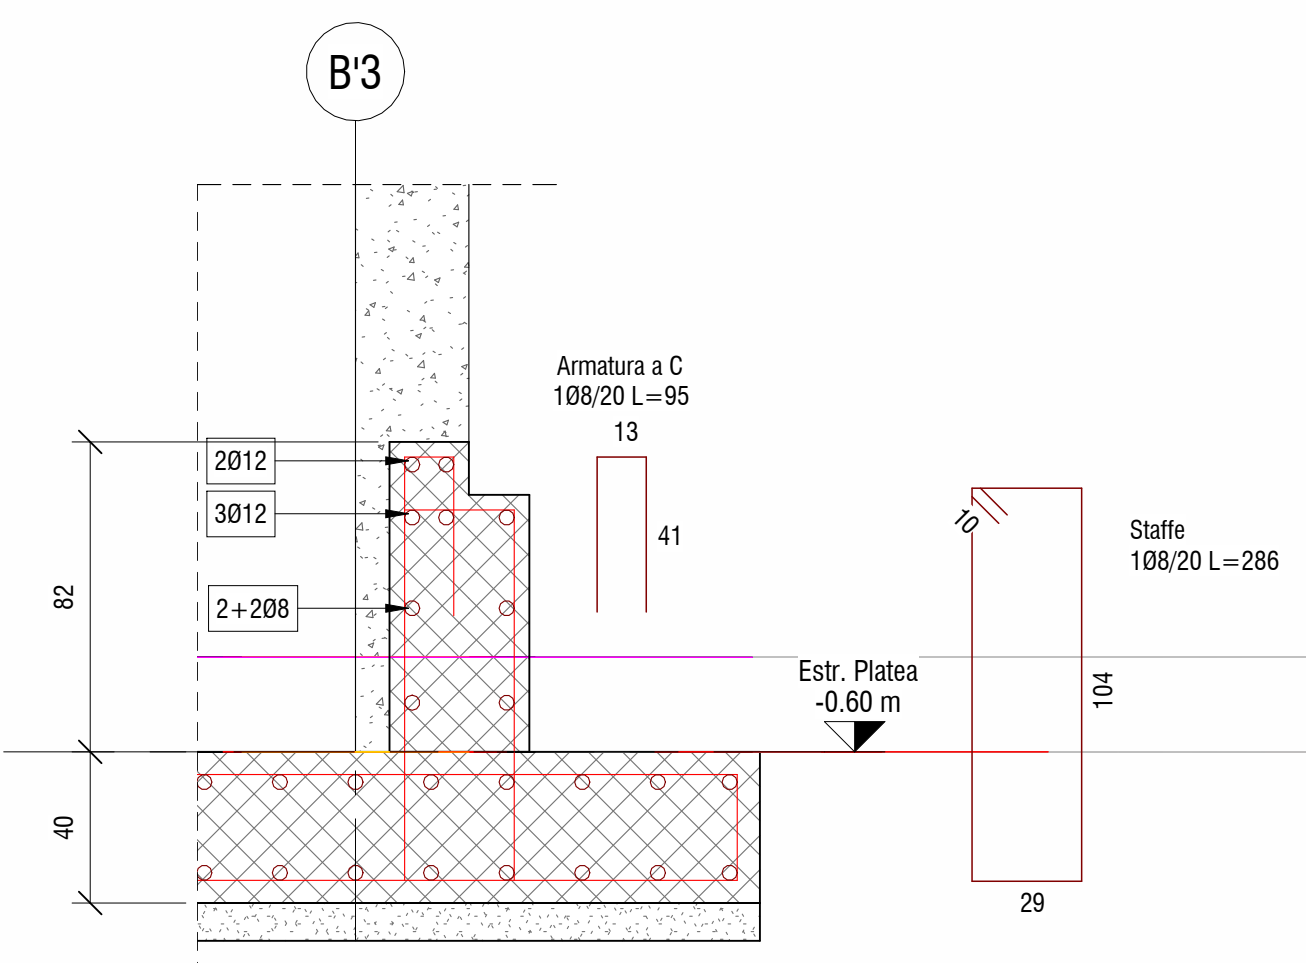


C1a Armatura Cordolo Tipo 1.a - Platea Sp. 40 cm
1:20

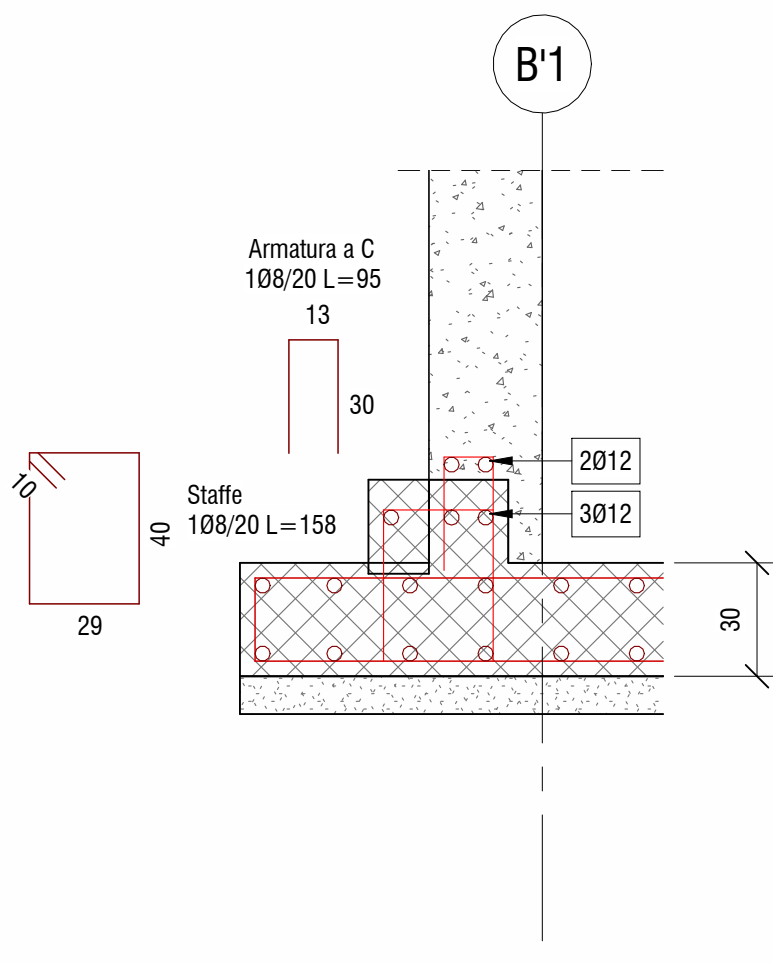


C1b Armatura Cordolo Tipo 1.b - Platea Sp. 30 cm
1:20

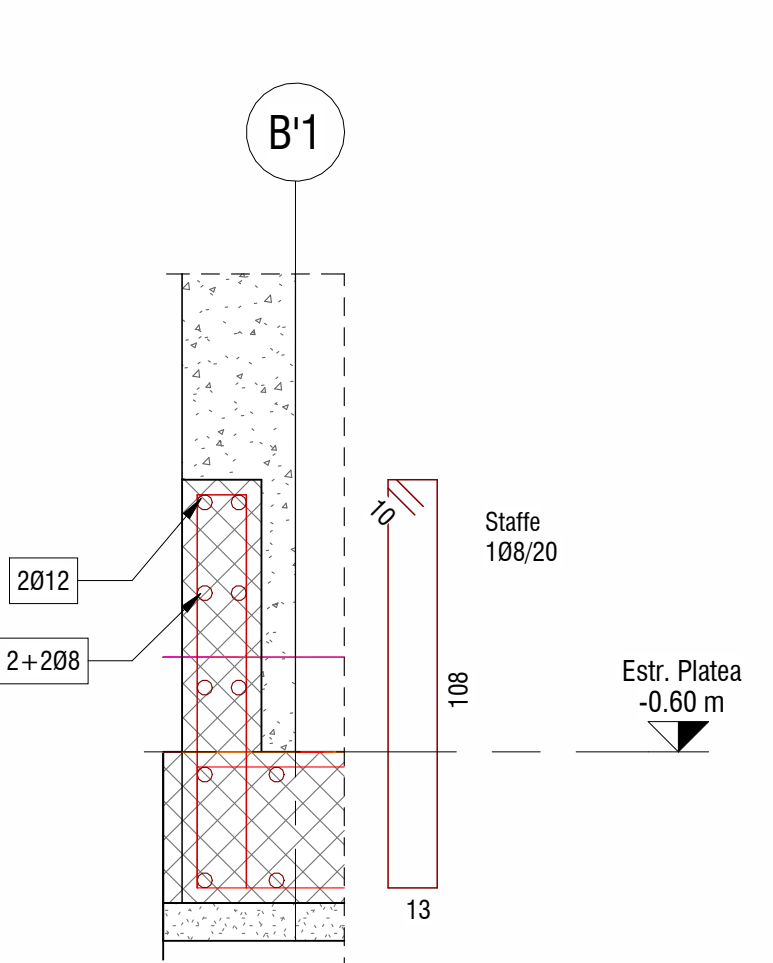


C2a Armatura Cordolo Tipo 2.a - Platea Sp. 40 cm
1:20

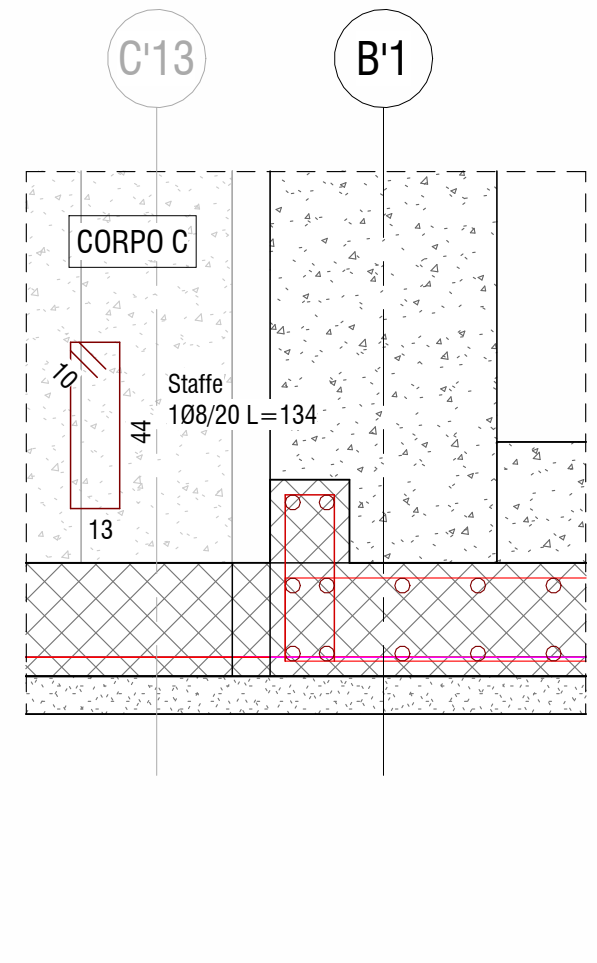

C2b Armatura Cordolo Tipo 2.b - Platea Sp. 30 cm
1:20

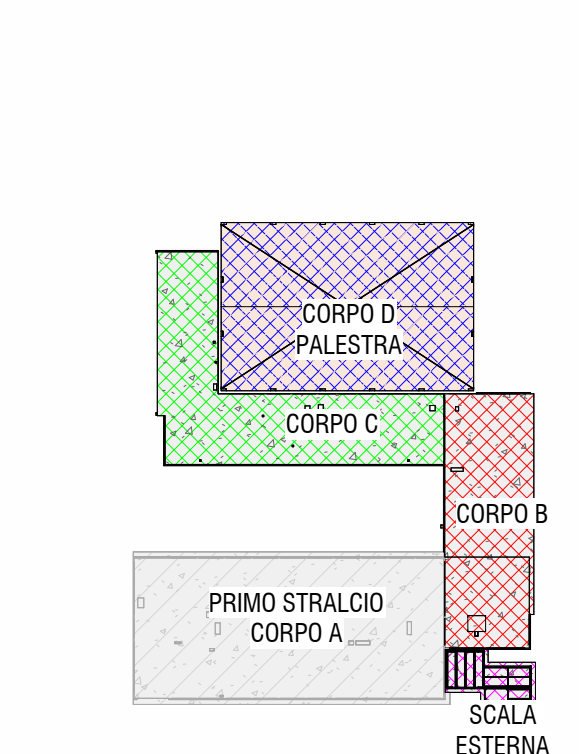

KPC Key Plan - Cordoli
1:200

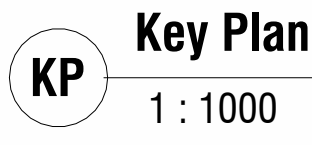

KP Key Plan
1:1000

CARATTERISTICHE CALCESTRUZZO FONDAZIONE

Calcestruzzo:

- Classe: 25/30
- Classe di Esposizione: XC2
- Classe di Consistenza: S4
- Rapporto acqua/cemento: 0.60
- Contenuto minimo di cemento 300 kg/m³
- Acciaio B450C con copripila minimo 4 cm
- Sovrapposizioni di armatura > 500

CARATTERISTICHE CALCESTRUZZO ELEVAZIONE

Calcestruzzo:

- Classe: 32/40
- Classe di Esposizione: XC3
- Classe di Consistenza: S4
- Rapporto acqua/cemento: 0.50
- Contenuto minimo di cemento 320 kg/m³
- Acciaio B450C con copripila minimo 4 cm
- Sovrapposizioni di armatura > 500

NOTA BENE:

Tutte le quote andranno controllate dall'impresa appaltatrice sulla base degli elaborati architettonici in modo da controllarne la compatibilità. Eventuali incongruenze andranno immediatamente segnalate ai progettisti e D.L.

NOTA BENE:

Tutte le quote sono espresse in cm dove non diversamente indicato

Legenda Quote

Quote in cm Quote in mm

100 1000

Numero di Dettaglio

1

Numero della Tavola

STP

KPC Key Plan - Cordoli

1:200

PROVINCIA DI RAVENNA
SETTORE LAVORI PUBBLICI
Servizio Manutenzione e Gestione del Patrimonio

LAVORI DI AMPLIAMENTO DELLA SEDE DELL'I.T.G. "C. MORIGIA" E DELLA SUCCURSALE DEL LICEO SCIENTIFICO "A. ORIANI" DI RAVENNA PER LA REALIZZAZIONE DI UNA NUOVA PALESTRA E LABORATORI POLIFUNZIONALI PER UNA DIDATTICA INNOVATIVA

Finanziato dall'Unione europea
NextGenerationEU

PROGETTO DEFINITIVO - ESECUTIVO
IMPORTO € 4.550.000,00

Presidente: Michele De Pascale	Consigliere delegato del Settore: Ing. Paolo Nobilio
Dirigente Responsabile del Settore: Ing. Paolo Nobilio	Responsabile del Servizio: Ing. Marco Corti
RESPONSABILE UNICO DEL PROCEDIMENTO: Ing. Paolo Nobilio <i>firmato digitalmente</i>	
PROGETTISTA COORDINATORE: Ing. Marco Corti	<i>firmato digitalmente</i>
COORD. SICUREZZA PROGETTAZIONE: Ing. Marco Corti	<i>firmato digitalmente</i>
PROGETTISTA OPERE ARCHITETTONICHE: Arch. Giovanni Piccoli Geom. Antonio Mancini Ing. Marco Corti	<i>firmato digitalmente</i>
COLLABORATORI: Ing. Annalisa Boletto p. Andrea Becci Geom. Sara Vergato Geom. Franco Tocco	<i>firmato</i>
PROGETTISTA ANTINCENDIO: Ing. Annalisa Boletto	<i>firmato</i>

Rev.	Descrizione	Redatto	Controllato	Approvato	Data
1					09.09.2022

PROGETTISTA OPERE STRUTTURALI: Ing. Giuseppe Tassinari - Studio Tassinari e Associati
Servizi ECOLOGICI Soc. Coop. Via Firenze, 3 - Faenza (RA)

PROGETTISTA ACUSTICO: Ing. Massimo Savetti - SERVIZI ECOLOGICI Soc. Coop. Via Firenze, 3 - Faenza (RA)

PROGETTISTA IMPIANTI MECCANICI: Politecnica A.E.S. Società di Ingegneria S.r.l. Via Torino, 10 - Roccaraso (AQ)

STUDIO TASSINARI & ASSOCIATI
Ingegneria • architettura • infrastructure

SERVI ECOLOGICI
Società Cooperativa

POLISTUDIO
Ingegneria • architettura • infrastructure

TITOLO ELABORATO: **Corpo B - Armatura Platea di Fondazione**

Elaborato n.:	Revisioni:	Data:	Scala:	Nome file:
ST_10	0	09.09.2022	1:200 1:50 1:20	ST_10_B.ARM.FOND.pdf