



Finanziato dall'Unione europea

NextGenerationEU



Provincia di Ravenna

Settore Lavori Pubblici

Servizio Edilizia Scolastica e Patrimonio

LAVORI DI MIGLIORAMENTO SISMICO DELLA SEDE DELL'INDIRIZZO LINGUISTICO DI VIA PASCOLI, 4 DEL LICEO "TORRICELLI - BALLARDINI" DI FAENZA (RA)
PNRR - NEXT GENERATION EU - Missione 4, Componente 1, Investimento 3.3
CUP : J23F2000000001

PROGETTO ESECUTIVO

Presidente:
Michele de Pascale

Dirigente responsabile del Settore: Ing. Paolo Nobile

Consigliere delegato Pubblica Istruzione - Edilizia Scolastica - Patrimonio:
Maria Luisa Martinez

Responsabile del Servizio: Arch. Giovanna Garzanti

RESPONSABILE UNICO DEL PROCEDIMENTO:
Ing. Paolo Nobile

PROGETTISTA OPERE ARCHITETTONICHE:
Arch. Giovanna Garzanti

COLLABORATORE ALLA PROGETTAZIONE ARCHITETTONICA:
Ing. Calogera Tiziana Napoli, Arch. Sara Saliba

Professionisti esterni:

PROGETTISTA COORDINATORE:
Ing. Christian Tassinari

PROGETTISTA OPERE ARCHITETTONICHE:
Ing. Christian Tassinari

PROGETTISTA OPERE STRUTTURALI:
Ing. Christian Tassinari

PROGETTISTA OPERE IMPIANTISTICHE:
Ing. Daniele Miri

TITOLO ELABORATO:

STUTTURE

Rilievo geometrico strutturale 01

Codice elaborato:
PE_STR_04_00

Revisione:
00

Data:
22/09/2022

Scala:
1:100

Nome file di archiviazione:
PE_STR_04_GeomStrut01_00

PROFESSIONISTA RESPONSABILE:
Ing. Christian Tassinari

PROGETTO DOCUMENTI:
Progetto e rilievo del professionista

PROGETTO DOCUMENTI:
Elaborazione strutturale Ing. Christian Tassinari

PROGETTO DOCUMENTI:
Elaborazione strutturale Ing. Paolo Nobile

Rev.

Descrizione

Redatto:

Controllato:

Approvato:

Data:

01

EMISSIONE

A.M.

C.T.

C.T.


22/09/2022

02


03

LEGENDA

-  Elementi strutturali in muratura esistenti
-  Orditura solaio

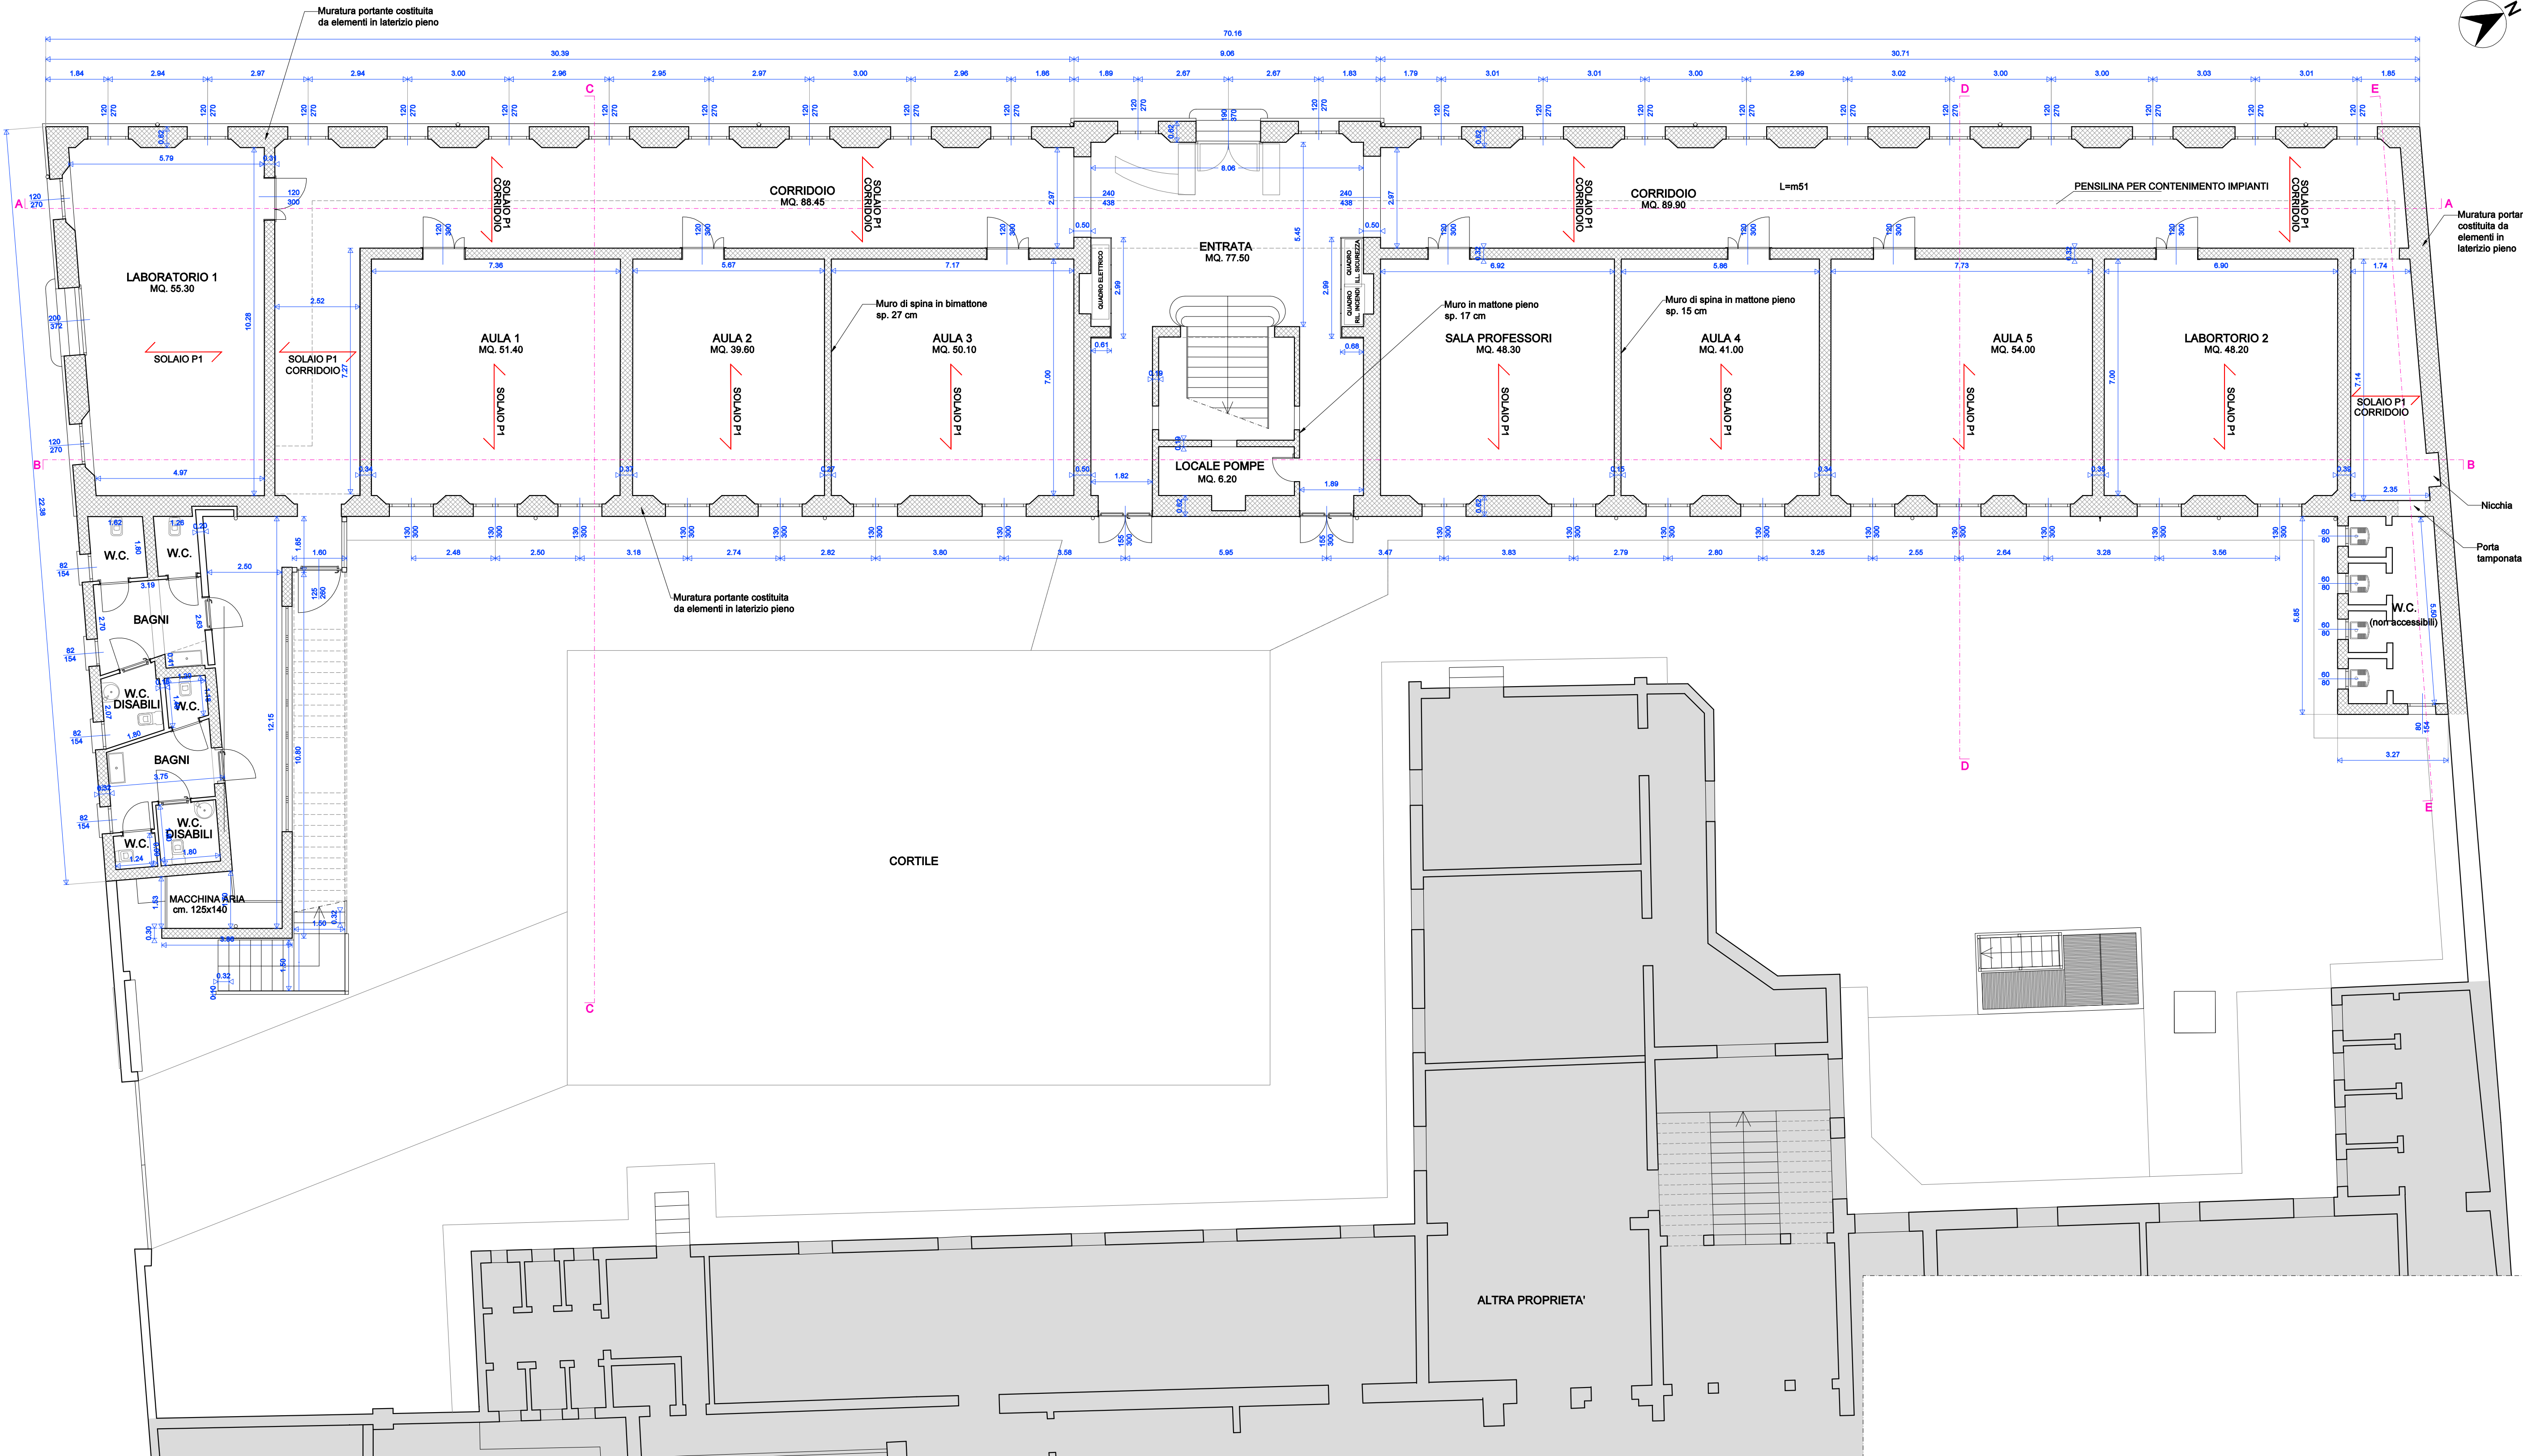

PIANO TERRA

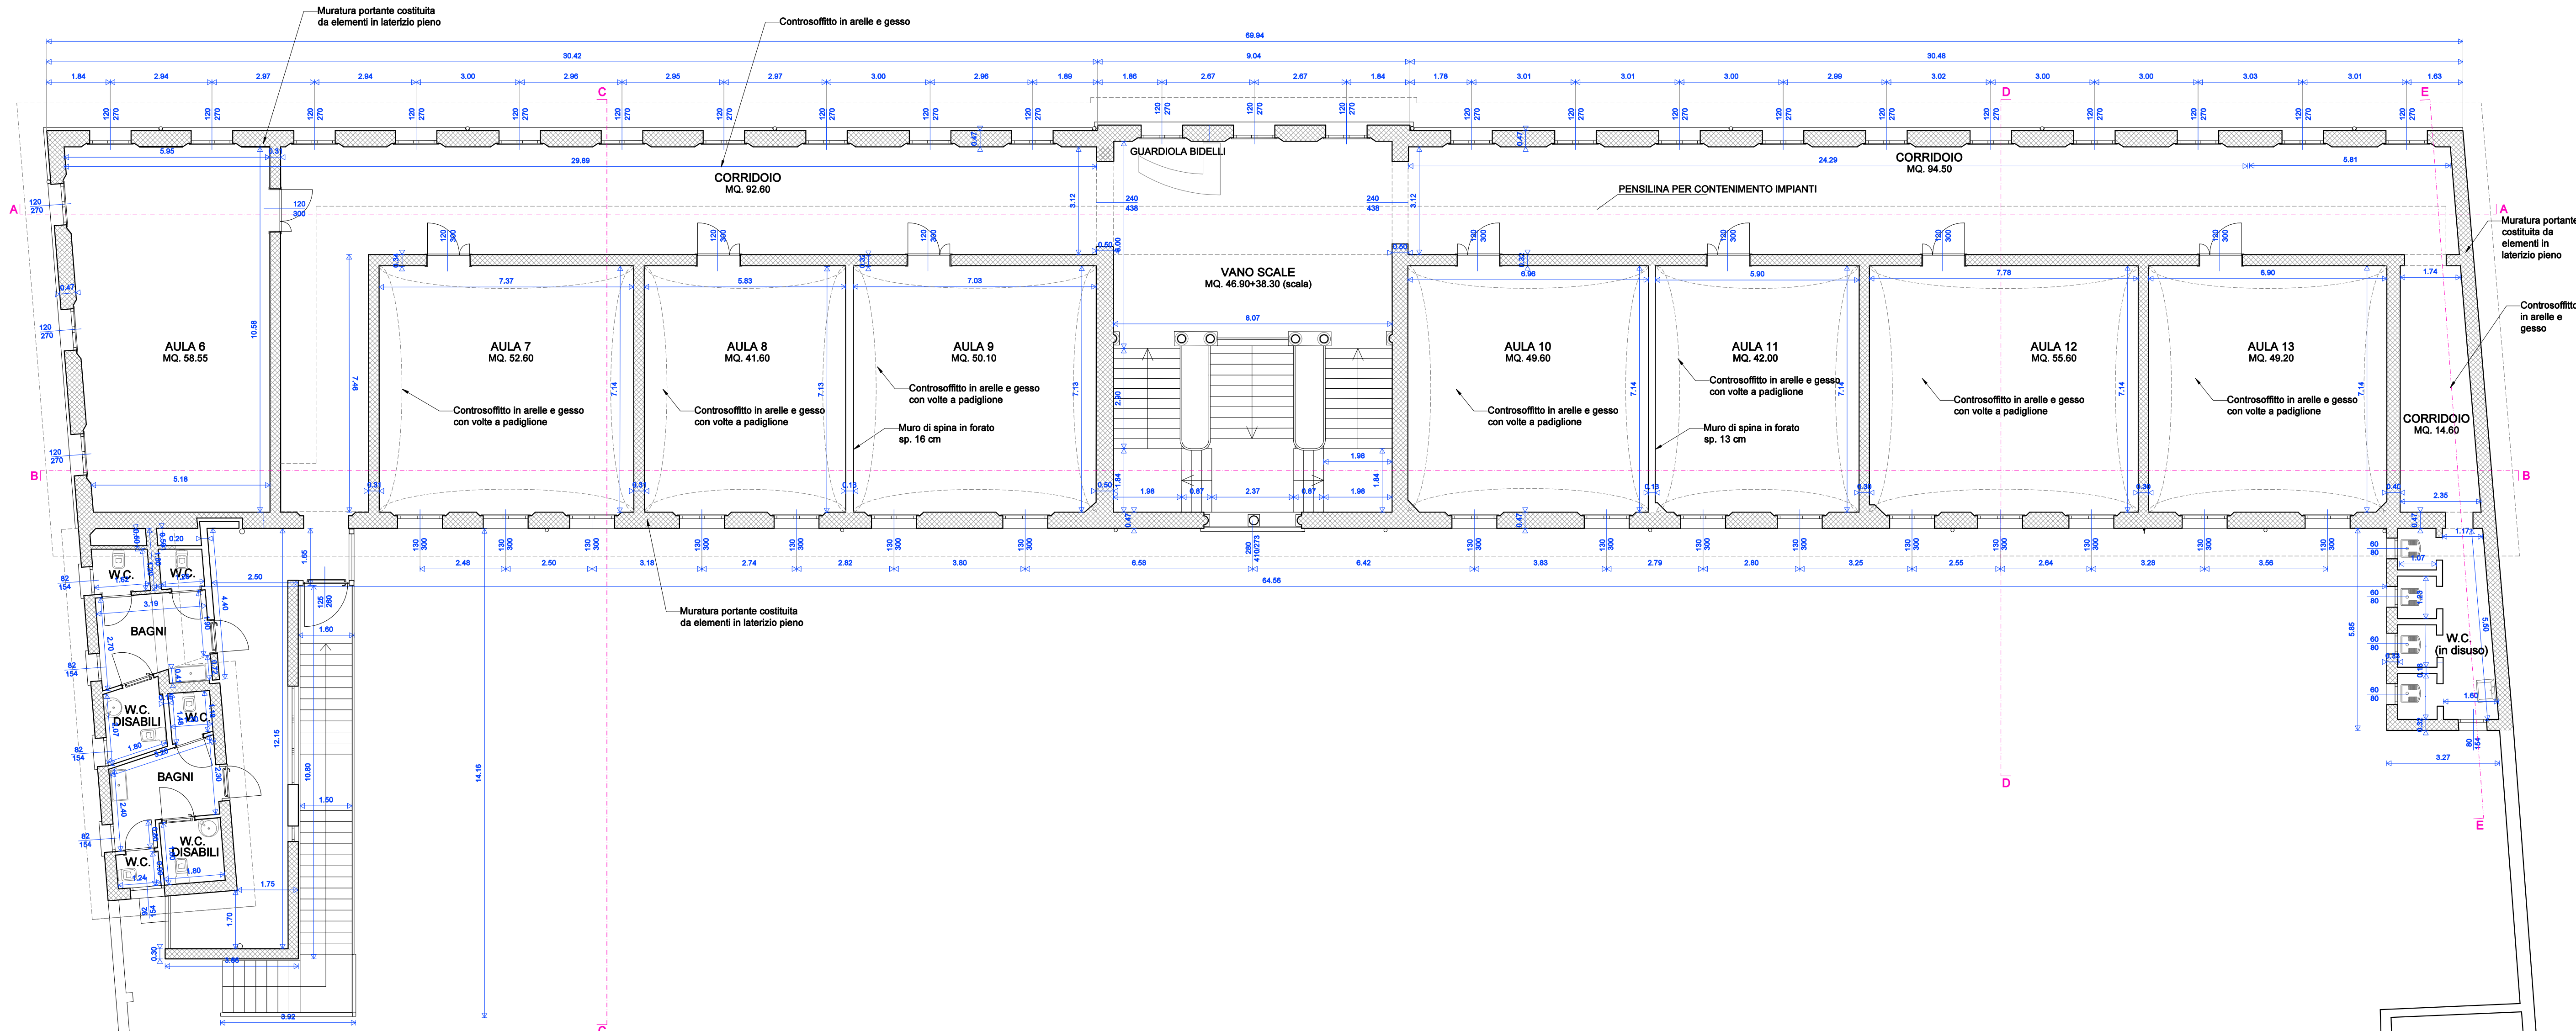

PIANO PRIMO