


Settore Lavori Pubblici

Servizio Edilizia Scolastica e Patrimonio




LAVORI DI MIGLIORAMENTO SISMICO DELLA SEDE DELL'INDIRIZZO LINGUISTICO DI VIA PASCOLI, 4 DEL LICEO "TORRICELLI - BALLARDINI" DI FAENZA (RA)  
PNRR - NEXT GENERATION EU - Missione 4, Componente 1, Investimento 3.3  
CUP : J23F20000000001

PROGETTO ESECUTIVO	
Presidente: Michele de Pascale	Consigliere delegato Pubblica Istruzione - Edilizia Scolastica - Patrimonio: Maria Luisa Martinez
Dirigente responsabile del Settore: Ing. Paolo Nobile	Responsabile del Servizio: Arch. Giovanna Garzanti
RESPONSABILE UNICO DEL PROCEDIMENTO:	Ing. Paolo Nobile
COLLABORATORI ALLA PROGETTAZIONE ARCHITETTONICA:	Arch. Giovanna Garzanti
	Ing. Calogera Tiziana Napoli
	Arch. Sara Saliba
COORDINATORE PER LA SICUREZZA IN FASE DI PROGETTAZIONE:	Ing. Calogera Tiziana Napoli
Professionisti esterni:	
PROGETTISTA COORDINATORE:	Ing. Christian Tassinari
PROGETTISTA OPERE ARCHITETTONICHE:	Ing. Christian Tassinari
PROGETTISTA OPERE STRUTTURALI:	Ing. Christian Tassinari
PROGETTISTA OPERE IMPIANTISTICHE:	Ing. Daniele Miri

TITOLO ELABORATO:					
SICUREZZA Layout di cantiere Zona 2					
Codice elaborato:	Revisione:	Data:	Scala:	Nome file di archiviazione:	
PE_SIC_05_00	00	16/09/2022	1:100	PE_SIC_05_PSC_ZONA 2_00	
IL COORDINATORE DELLA SICUREZZA IN FASE DI PROGETTAZIONE:					
Ing. Calogera Tiziana Napoli					
FIRMATO DIGITALMENTE				FIRMATO DIGITALMENTE	
.....				..... Il Responsabile Unico del Procedimento Ing. Paolo Nobile	
Rev.	Descrizione	Redatto:	Controllato:	Approvato:	Data:
00	EMISSIONE				
01					
02					
03					

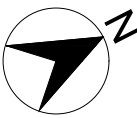

K-PLAN - fuori scala

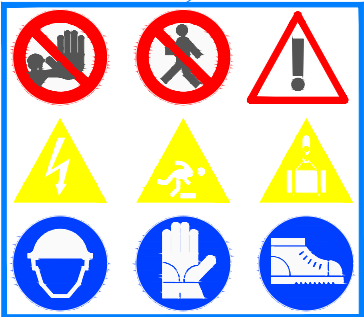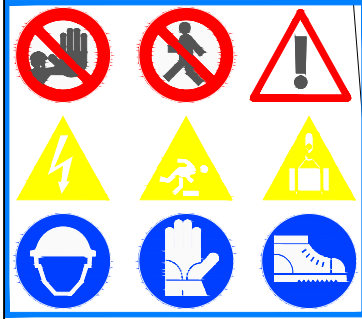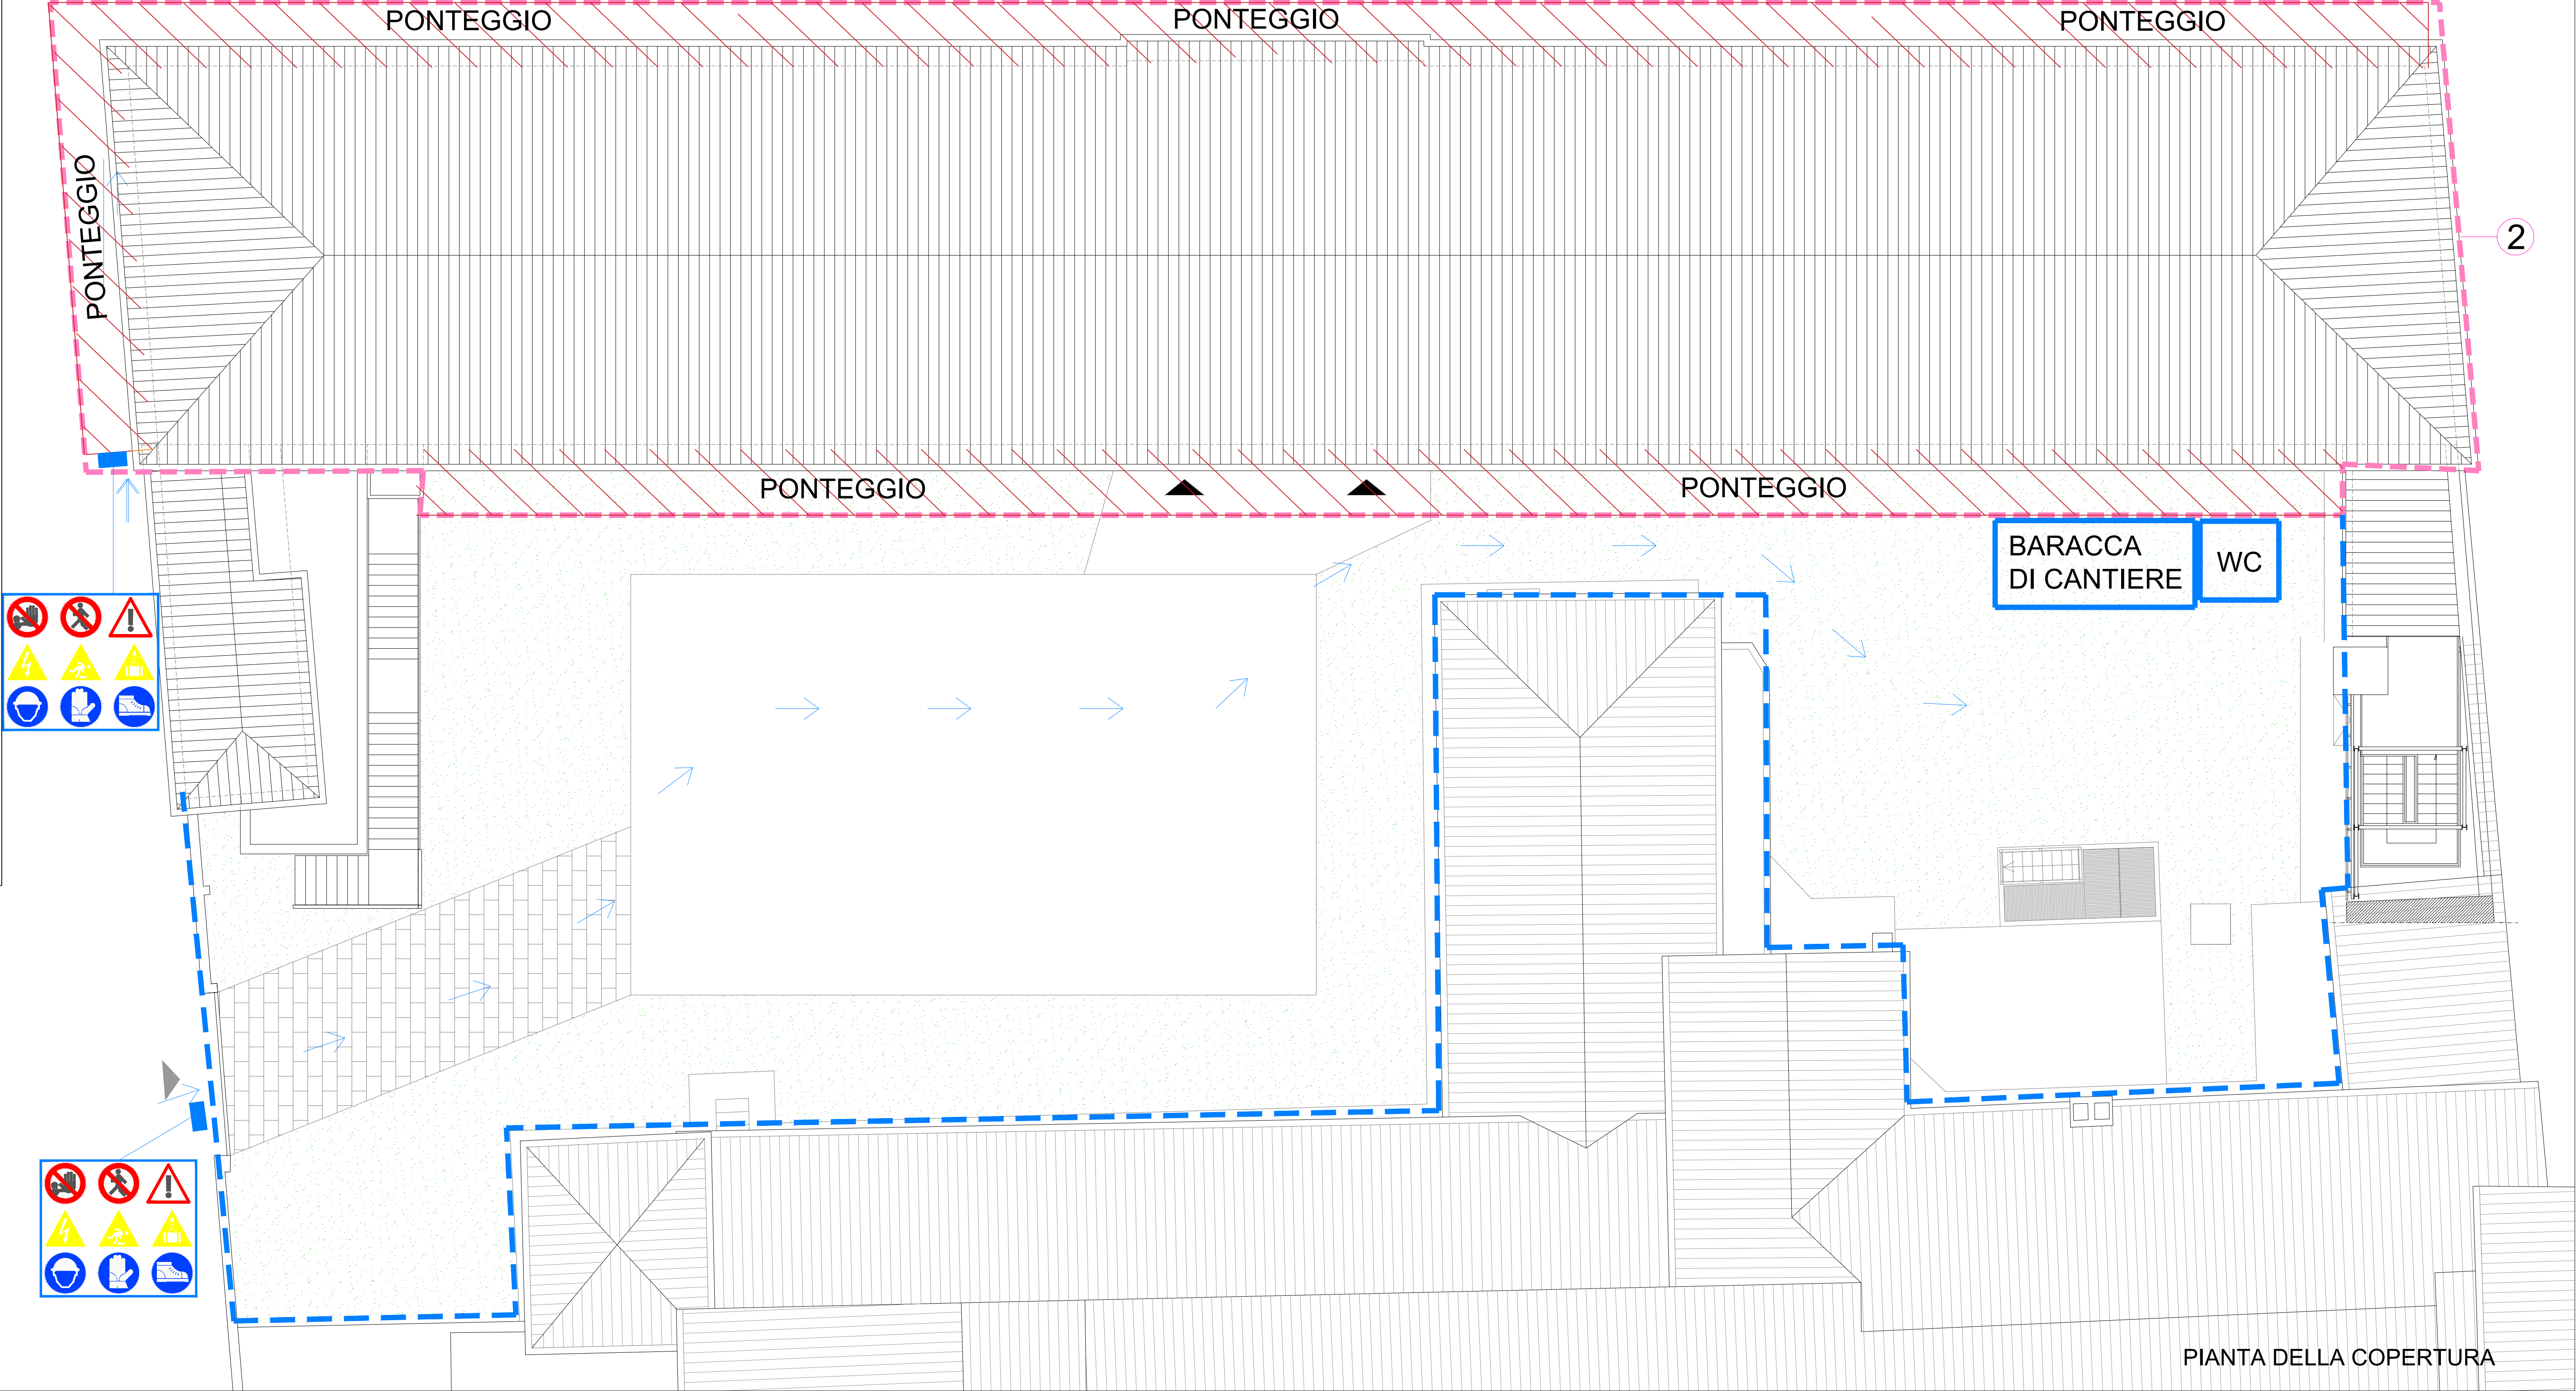

PIANTA DELLA COPERTURA