
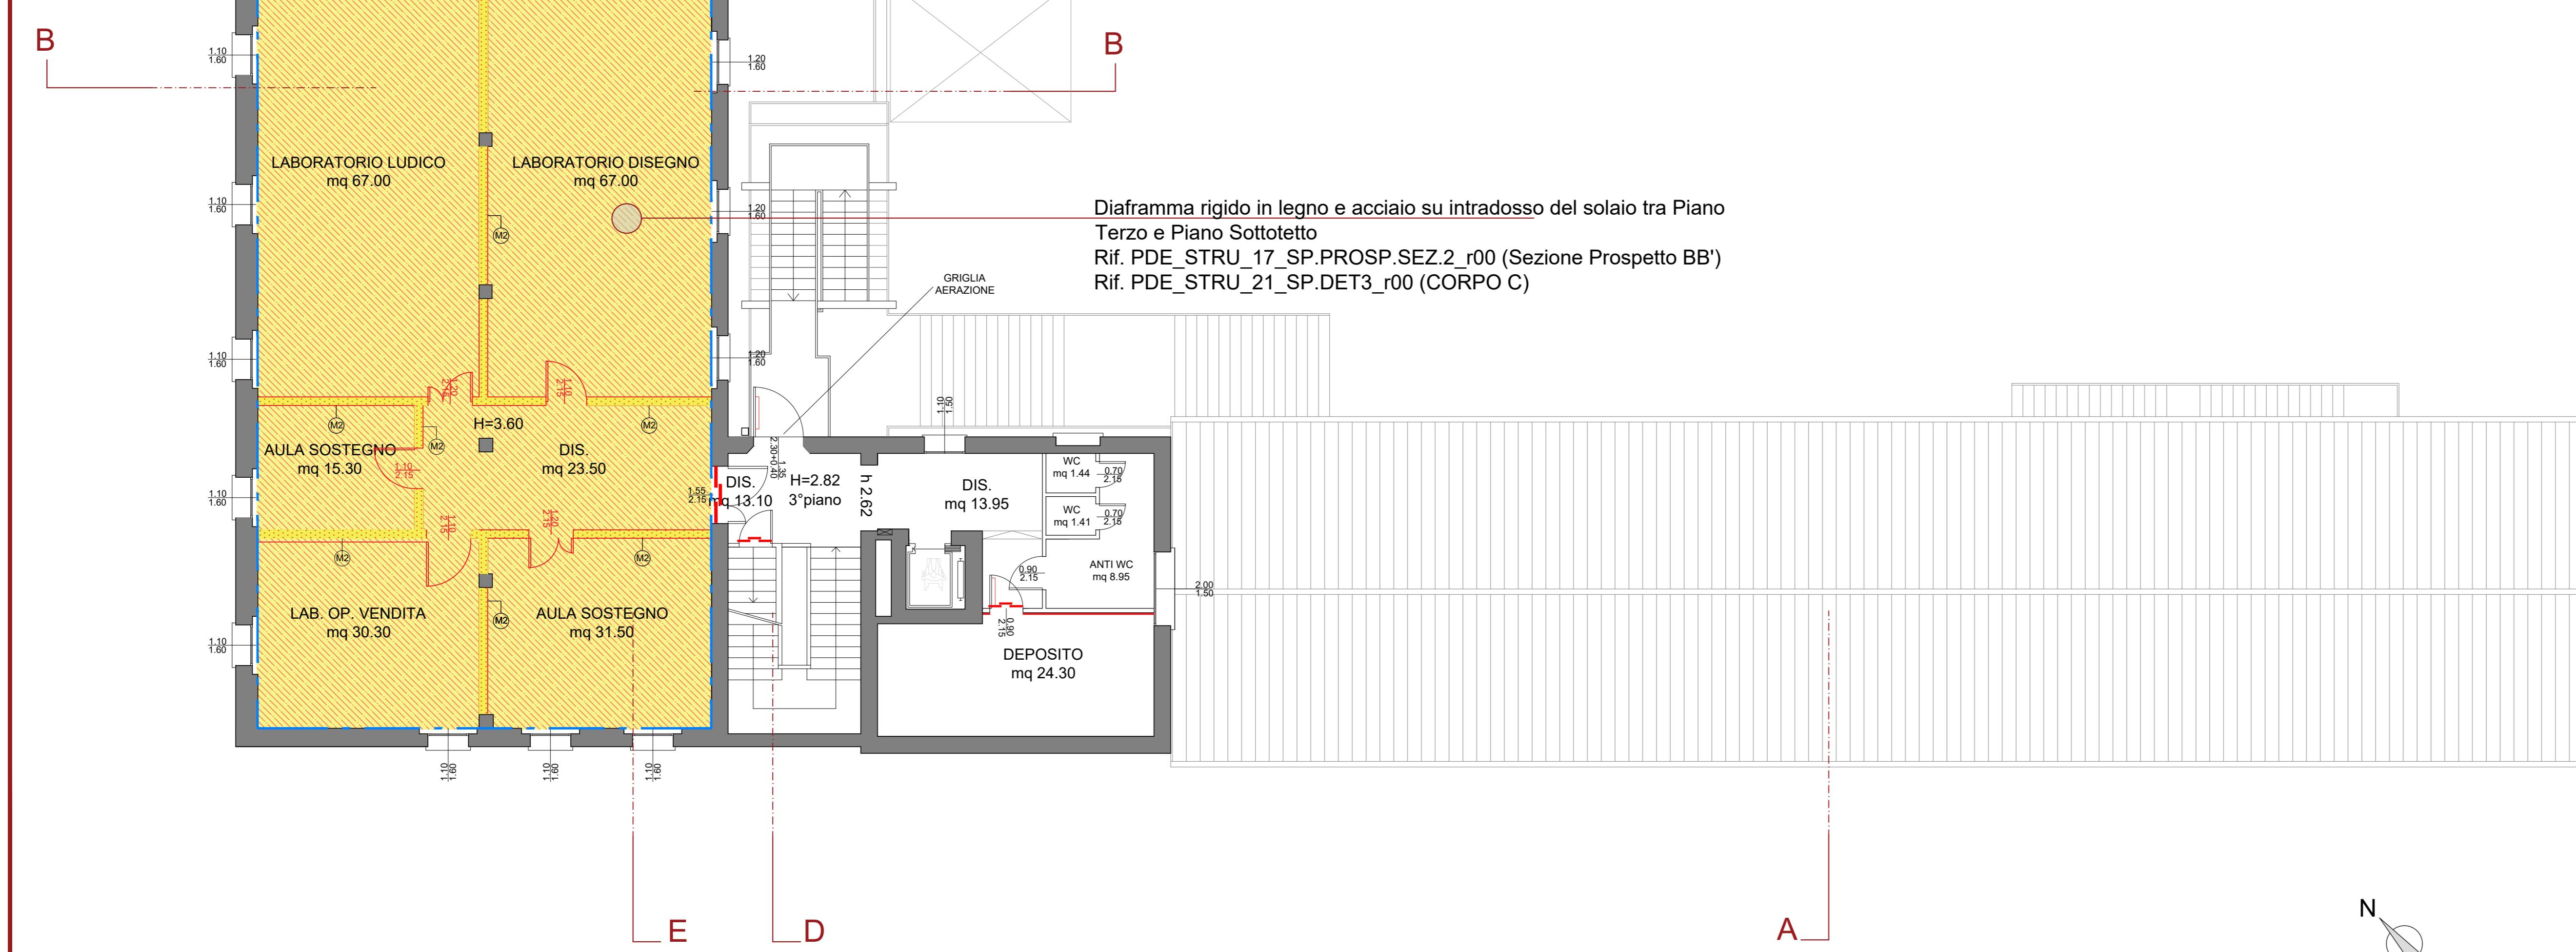



PIANTA PIANO SECONDO

Stato Comparativo

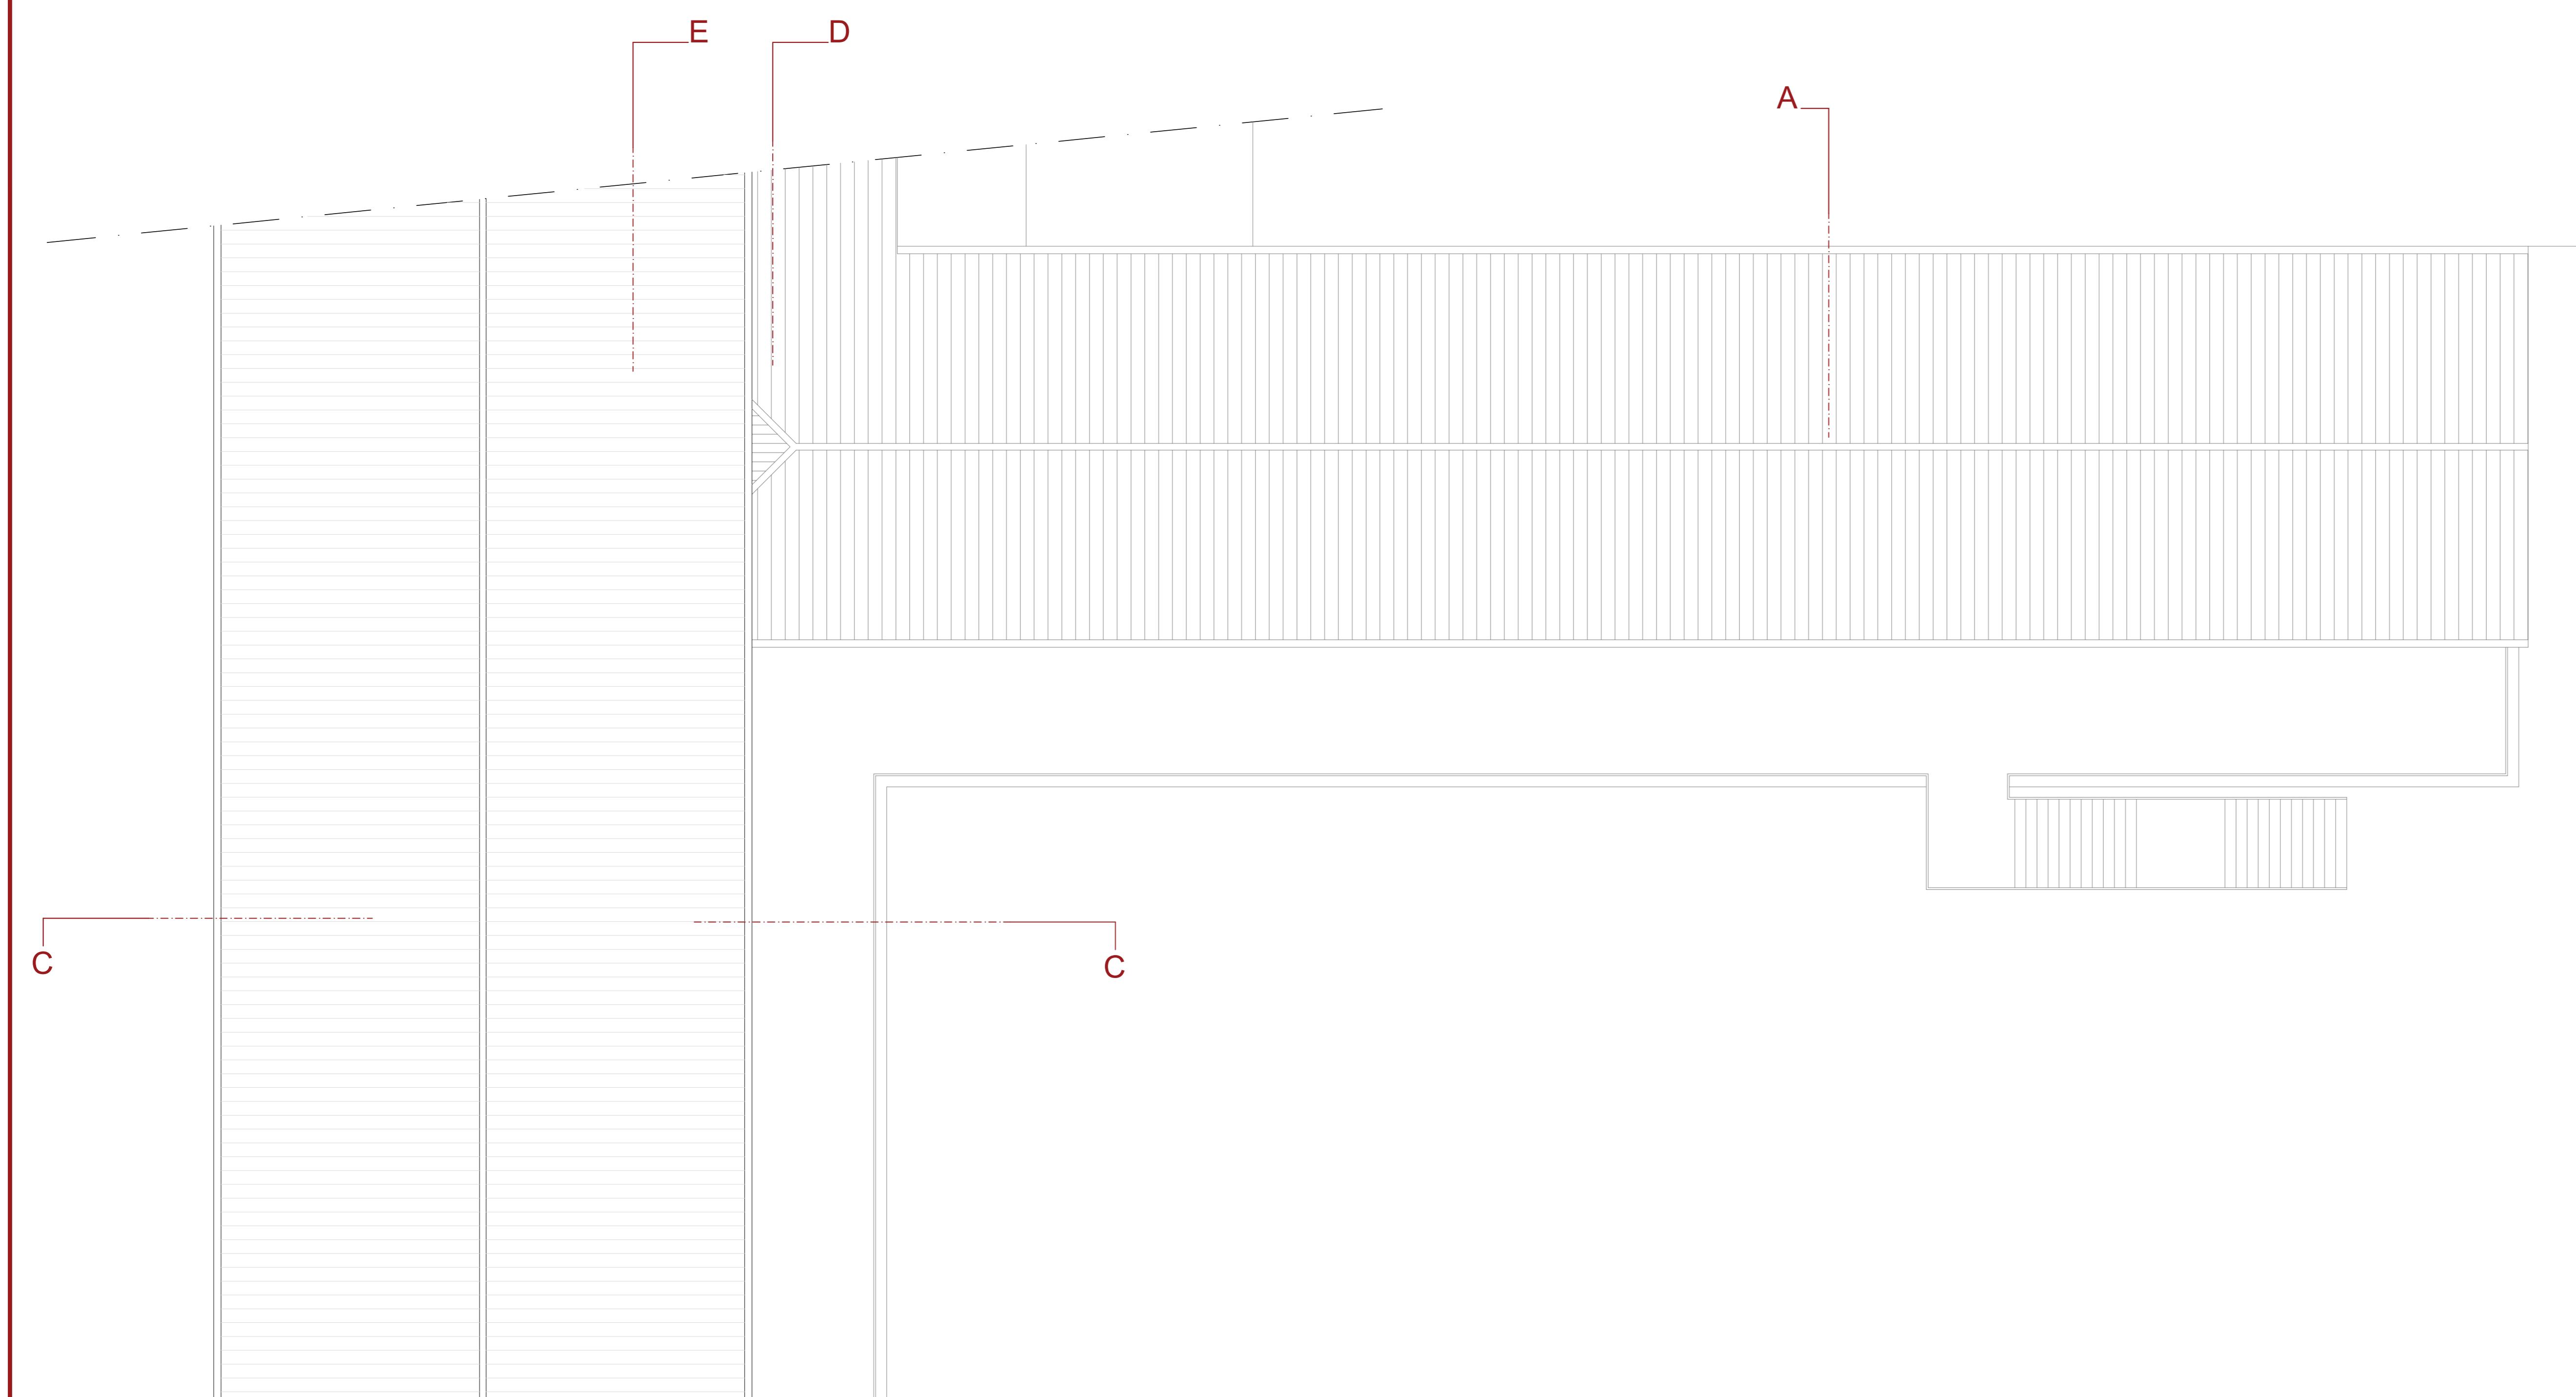

1:100

A

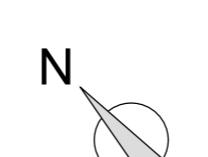

LEGENDA

- DEMOLIZIONE
- DEMOLIZIONE PARZIALE DEL MASSETTO E REALIZZAZIONE DIAFRAMMA RIGIDO MEDIANTE SOLETTA IN C.A.
- DEMOLIZIONE E RICOSTRUZIONE MURI M1
- DEMOLIZIONE E RICOSTRUZIONE MURI M2
- RICOSTRUZIONE
- SOSTITUZIONE DEL PAVIMENTO
- REALIZZAZIONE DIAFRAMMA DI PIANO ALL'INTRADOSSO DEL SOLAIO
- PORTA TAGLIAFUOCO
- DISPOSITIVI DI APERTURA A SPINTA
- PLACCAGGIO IN CARTONGESSO EI 60 O IN CALCOSILICATO



Settore Edilizia Scolastica e Patrimonio

Servizio Programmazione e Progettazione

INTERVENTI DI MIGLIORAMENTO SISMICO PRESSO IL POLO TECNICO PROFESSIONALE DI LUGO SEZIONE PROFESSIONALE "E. STOPPA" DI VIA FRANCESCO BARACCA, 62 - LUGO (RA)
PNRR - NEXT GENERATION EU - Missione 4, Componente 1, Investimento 3.3
CUP : J42C20000850001

PROGETTO DEFINITIVO - ESECUTIVO

Presidente: Michele de Pascale Consigliere delegato Pubblica Istruzione - Edilizia Scolastica - Patrimonio: Maria Luisa Martinez

Dirigente responsabile del Settore: Ing. Paolo Nobile Responsabile del Servizio: Arch. Giovanna Garzanti

RESPONSABILE UNICO DEL PROCEDIMENTO: Ing. Paolo Nobile

PROFESSIONISTI ESTERNI

ARCHITETTO RESPONSABILE DEL COORDINAMENTO DELLA PROGETTAZIONE - COORDINATORE IN FASE DI PROGETTAZIONE PER LA SICUREZZA E LA SALUTE NEI CANTIERI

Ing. Roberto DI RAMO

INGEGNERE RESPONSABILE DEL PROGETTO DEFINITIVO ED ESECUTIVO

Ing. Massimo GEROSOLIMO PORZELLA

PROFESSIONISTI RESPONSABILI DELLA PROGETTAZIONE EDILI E IMPIANTI TECNOLOGICI

Ing. Danilo CINCINNETTA

PROFESSIONISTI RESPONSABILI DELLA PROGETTAZIONE STRUTTURALE

Ing. Stefano ORTU

INGEGNERO RESPONSABILE DELLA RELAZIONE GEOLOGICA

Ing. Paolo FRANCIONI

GELOGO RESPONSABILE DELLA RELAZIONE GEOLOGICA

Arch. Michele DI RAMO

GELOGUE PROFESSIONISTA

Arch. Michele DI RAMO

ATI | Istituto del servizio di progettazione definitiva ed esecutiva e coordinamento per la sicurezza in fase di progettazione

Capogruppo: **IN SIGHT & Co. S.r.l.** Consulenti: **STA** Mandante: **S.A.G.I. S.r.l.**

Via Tassone 16/18 - 46138 MANTOVA (MN) Via Sappi 10 - 46138 MANTOVA (MN) Via Sappi 10 - 46138 MANTOVA (MN)

Tel. 0544/510507 - Fax: 0544/510520 Tel. e fax: 0735/75750 Tel. e fax: 0735/75750

PEC: insight@outlook.it PEC: sagi@outlook.it PEC: sagi@outlook.it

CONSOB 1171 (a seg. D.lgs. n. 50/2016)

Arch. Carlo D'Amato - Arch. Luca Manca - Ing. Francesco Orsi - Ing. Mariana Sella

Mandante: **PROGETTO INTEGRATO STA**

TITOLO: **PIANTA PIANO TERZO - STATO COMPARATIVO**

Elaborato: **PDE_ARCH_24** Revisione: **00** Data: **Ottobre 2022** Scale: **1:100** Nome file: **PDE_ARCH_24_SC.P3_r00**