
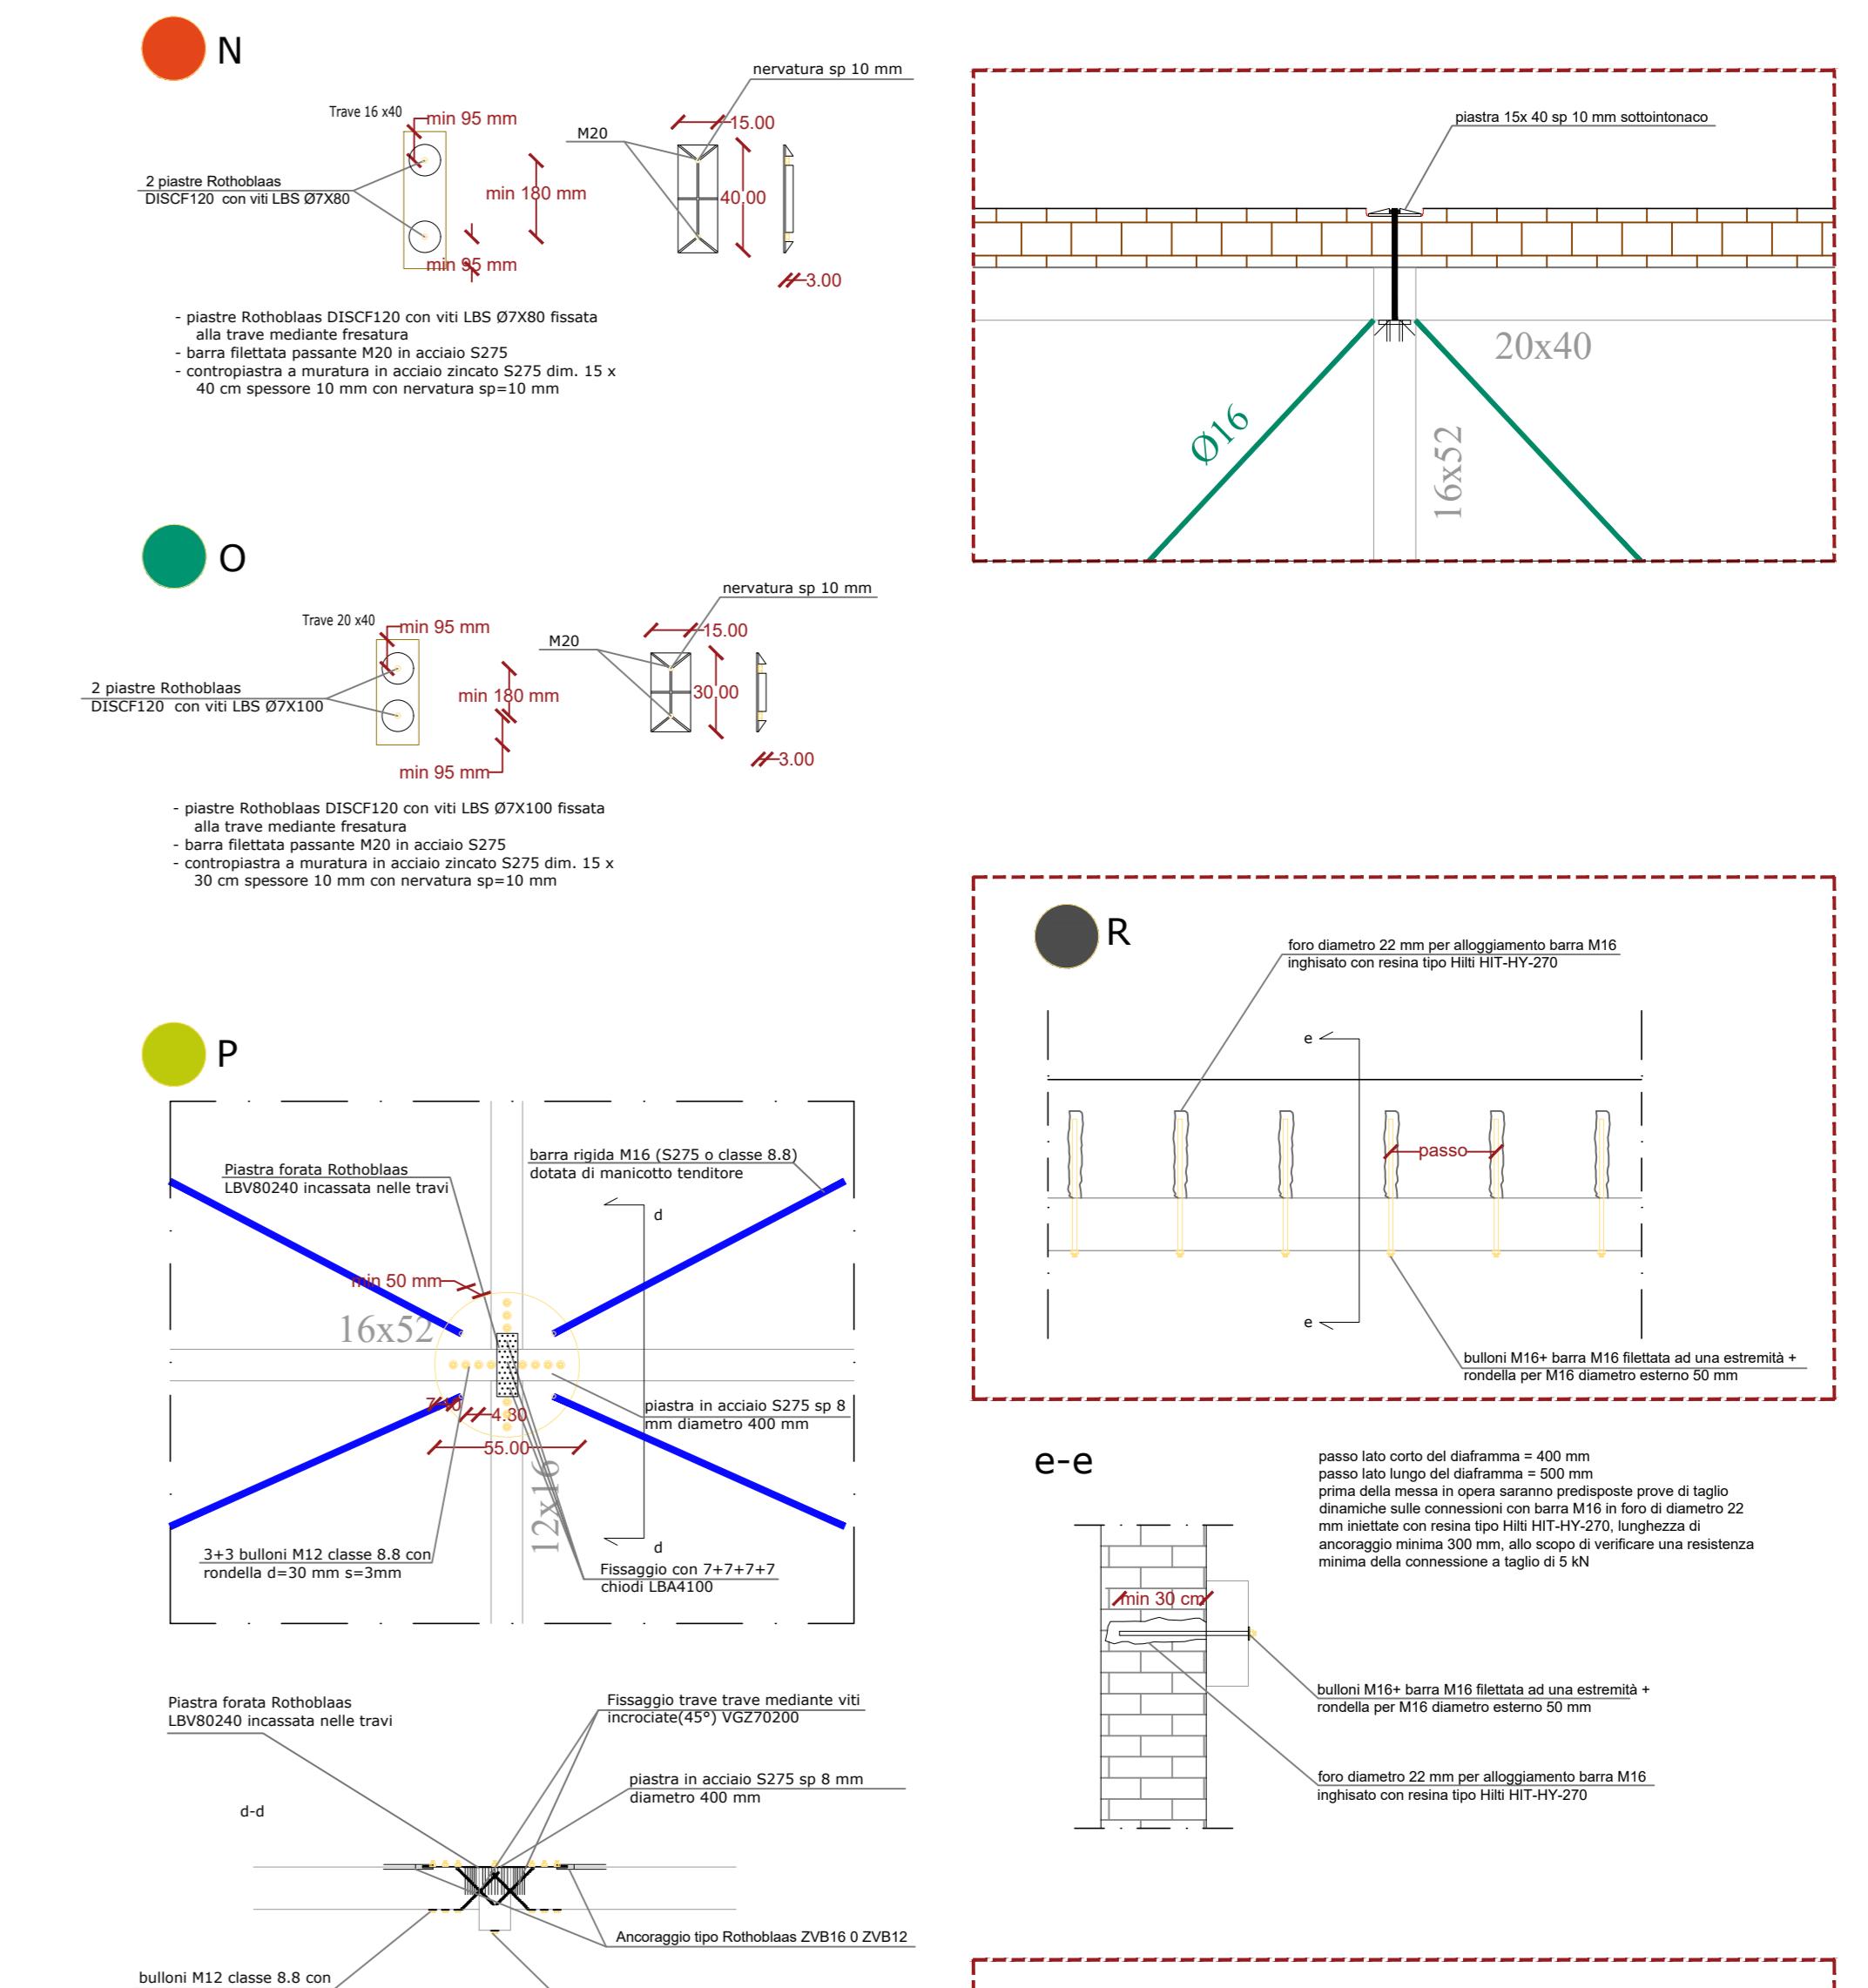





## CORPO C

DIAFRAMMA DI PIANO - PIANO SECONDO (Lato Palestra)

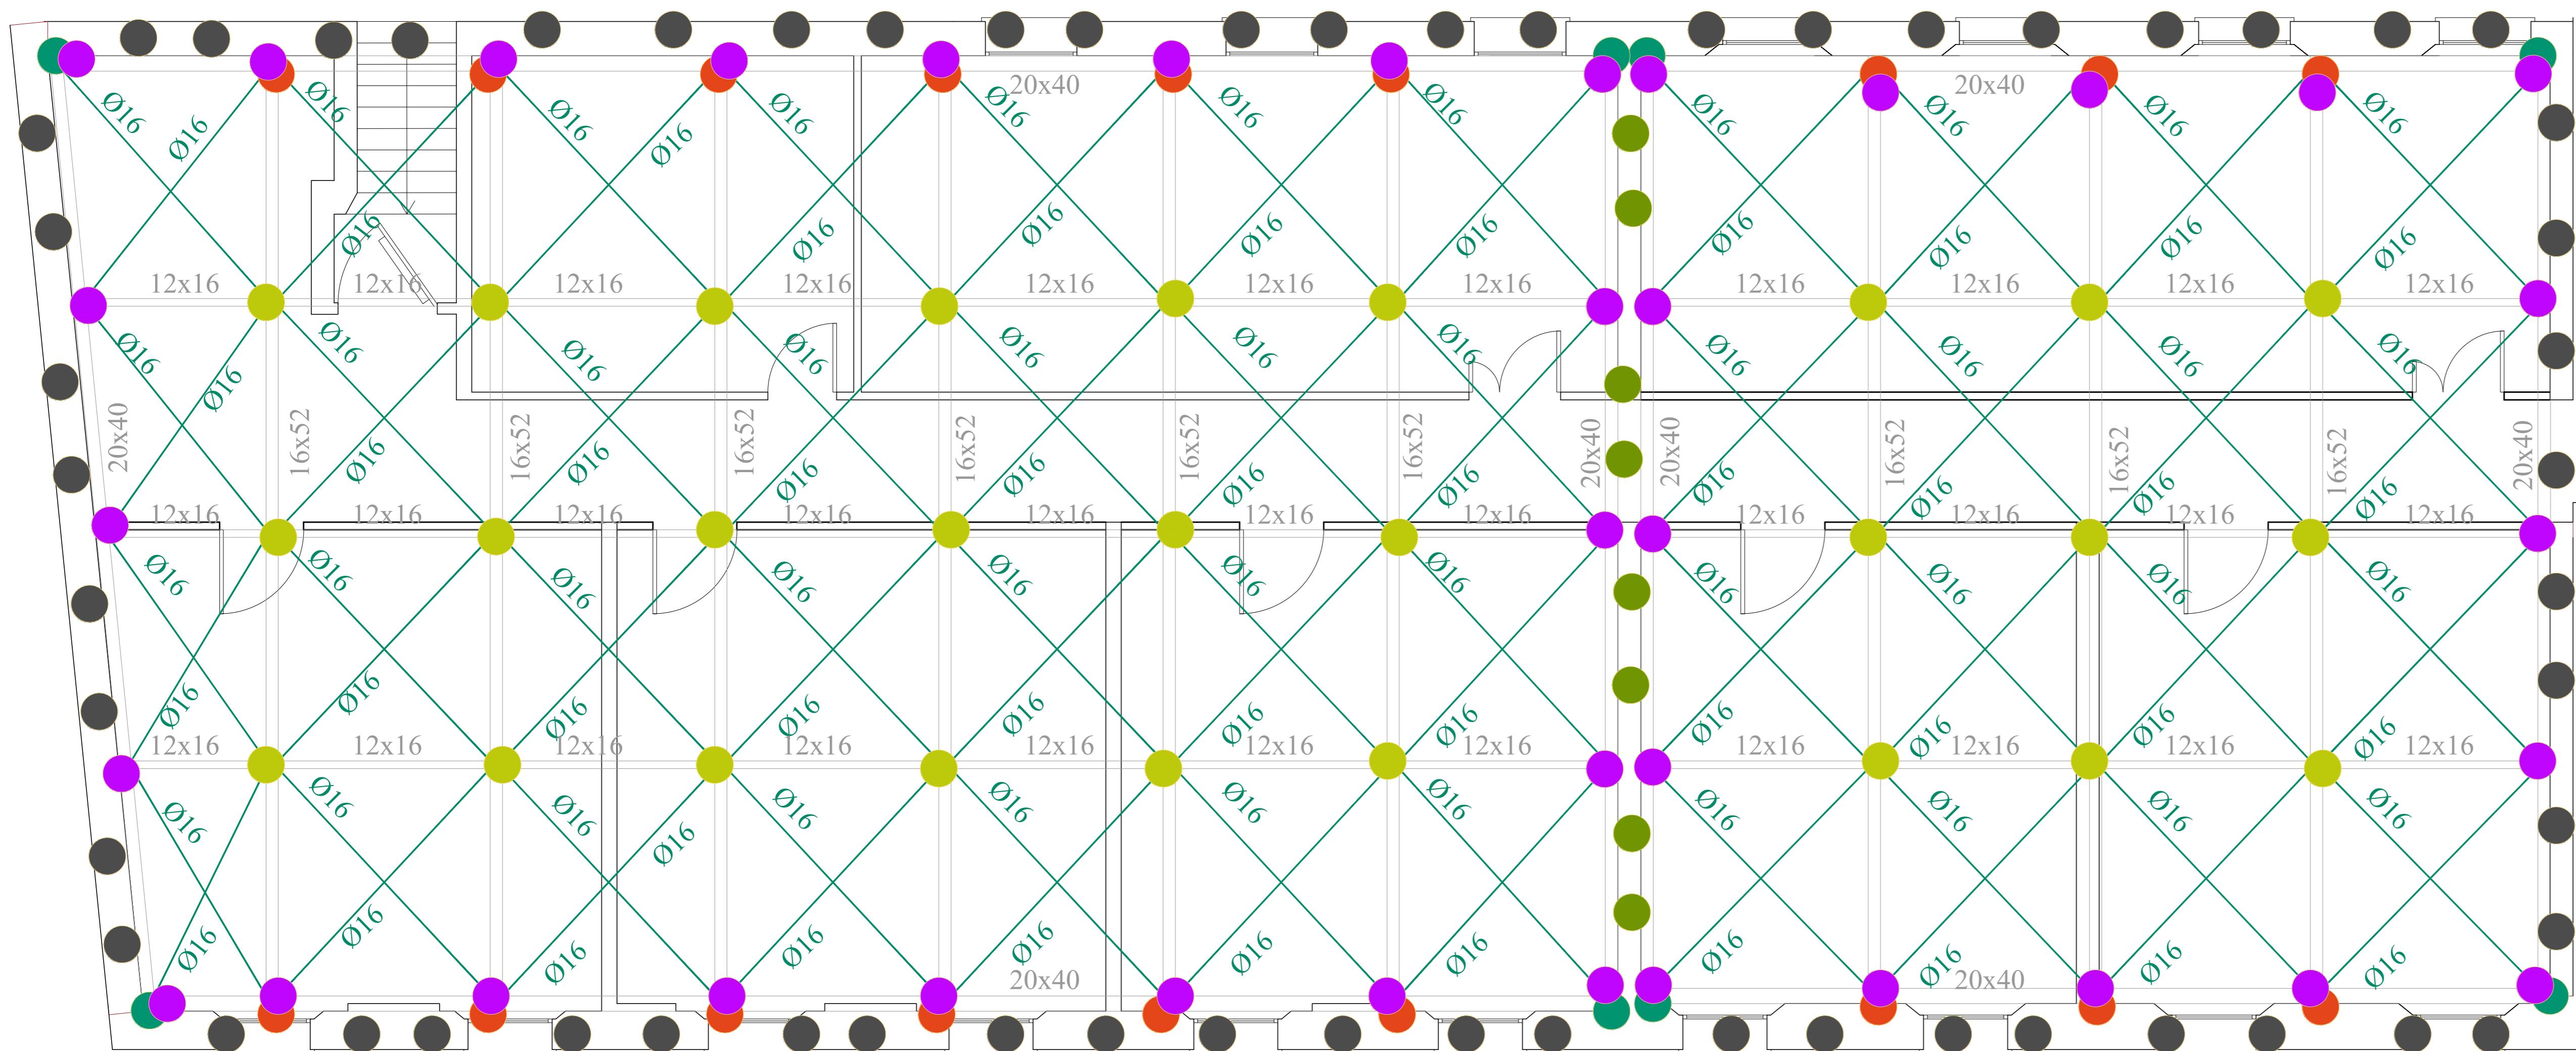

## CORPO D

DIAFRAMMA DI PIANO - PIANO SECONDO

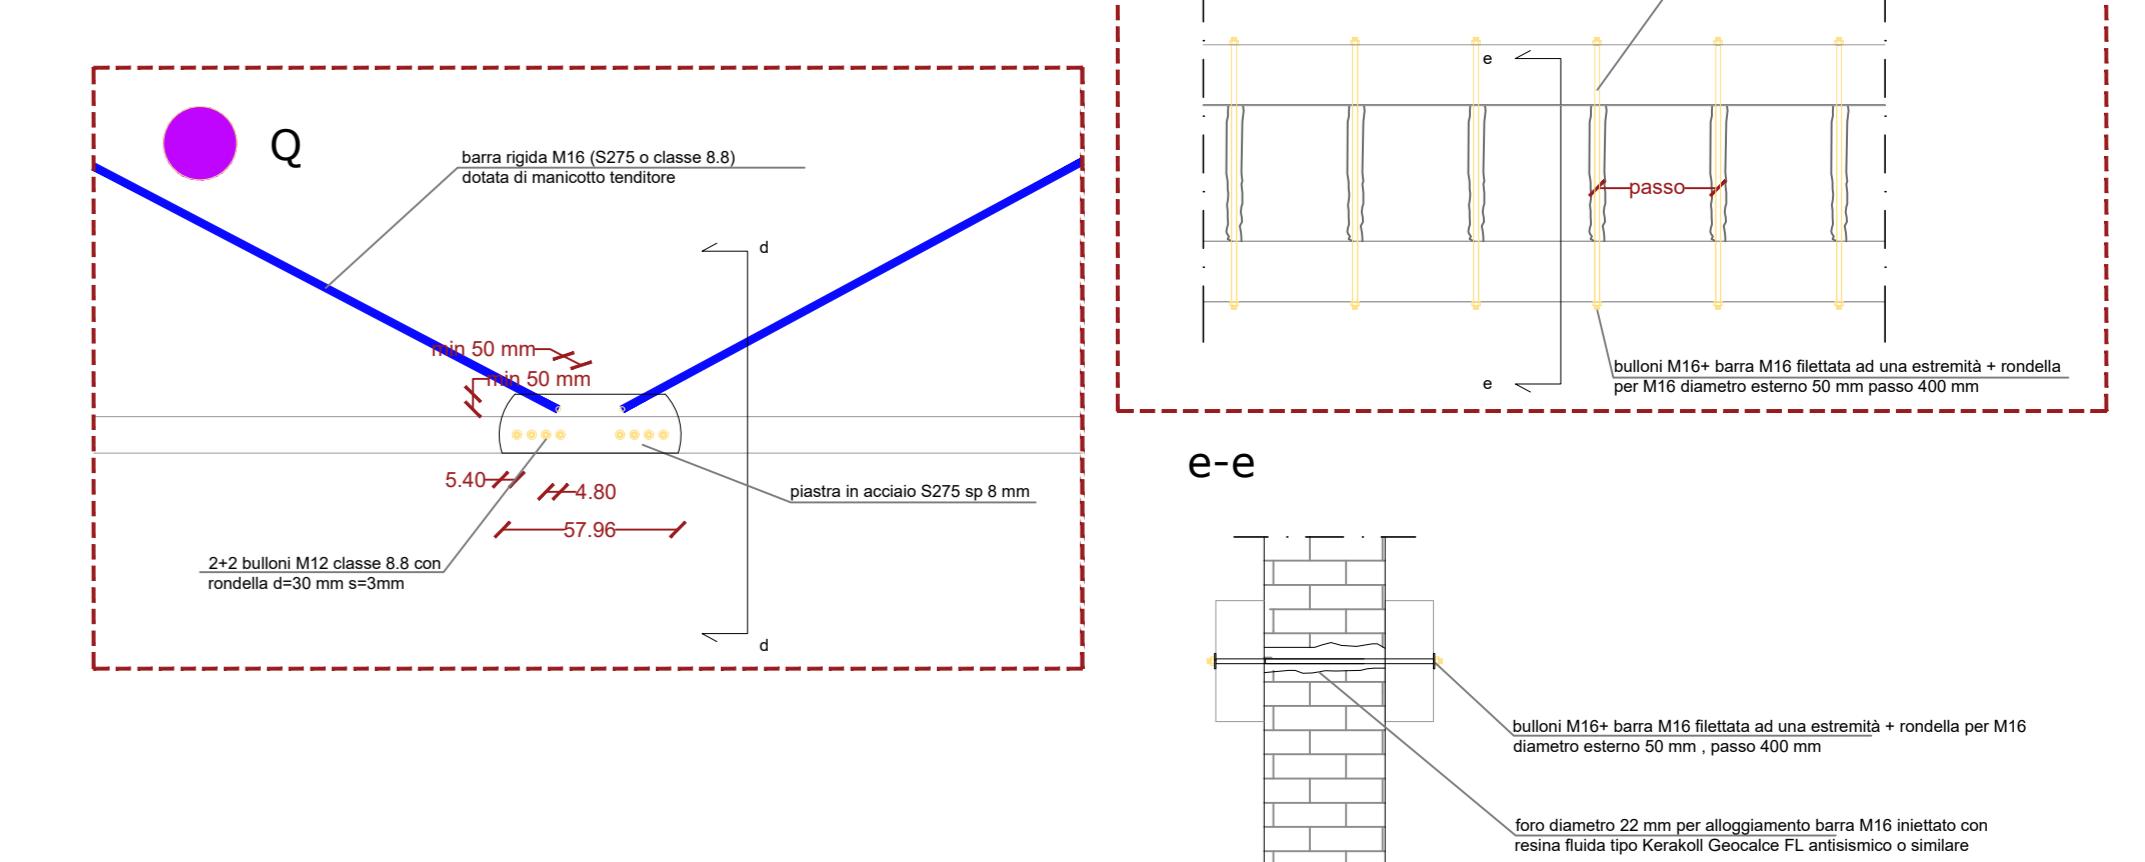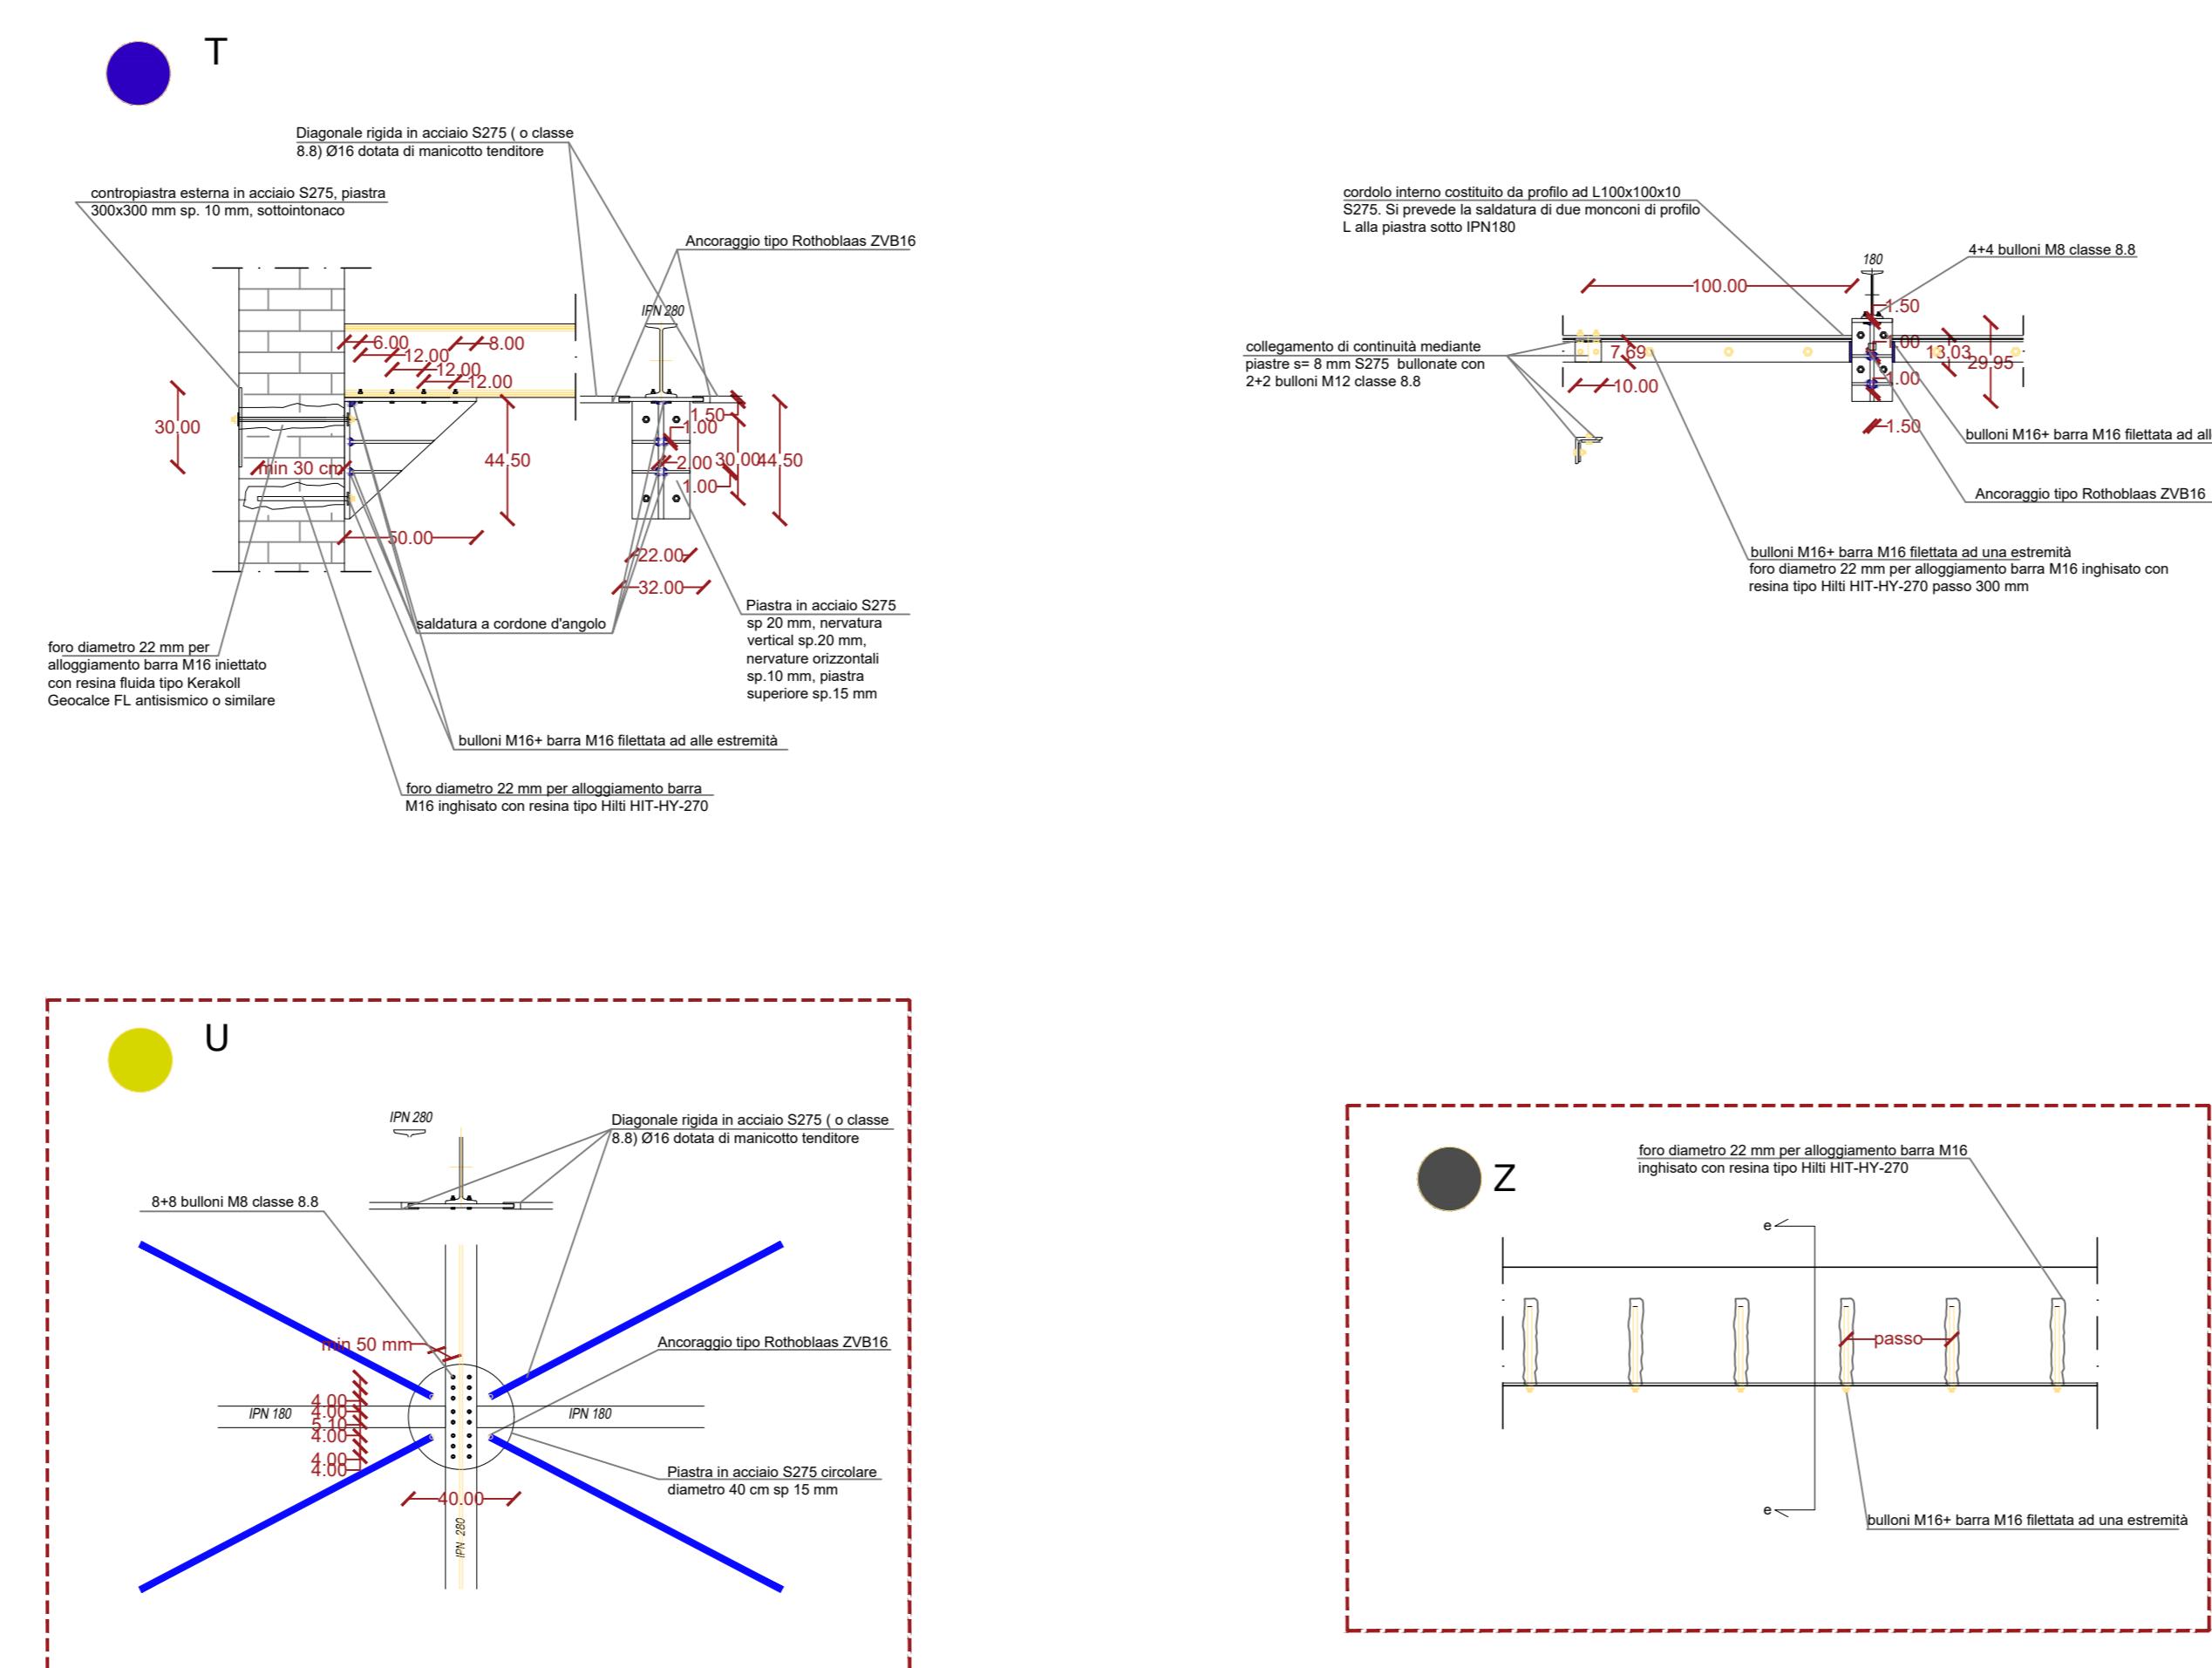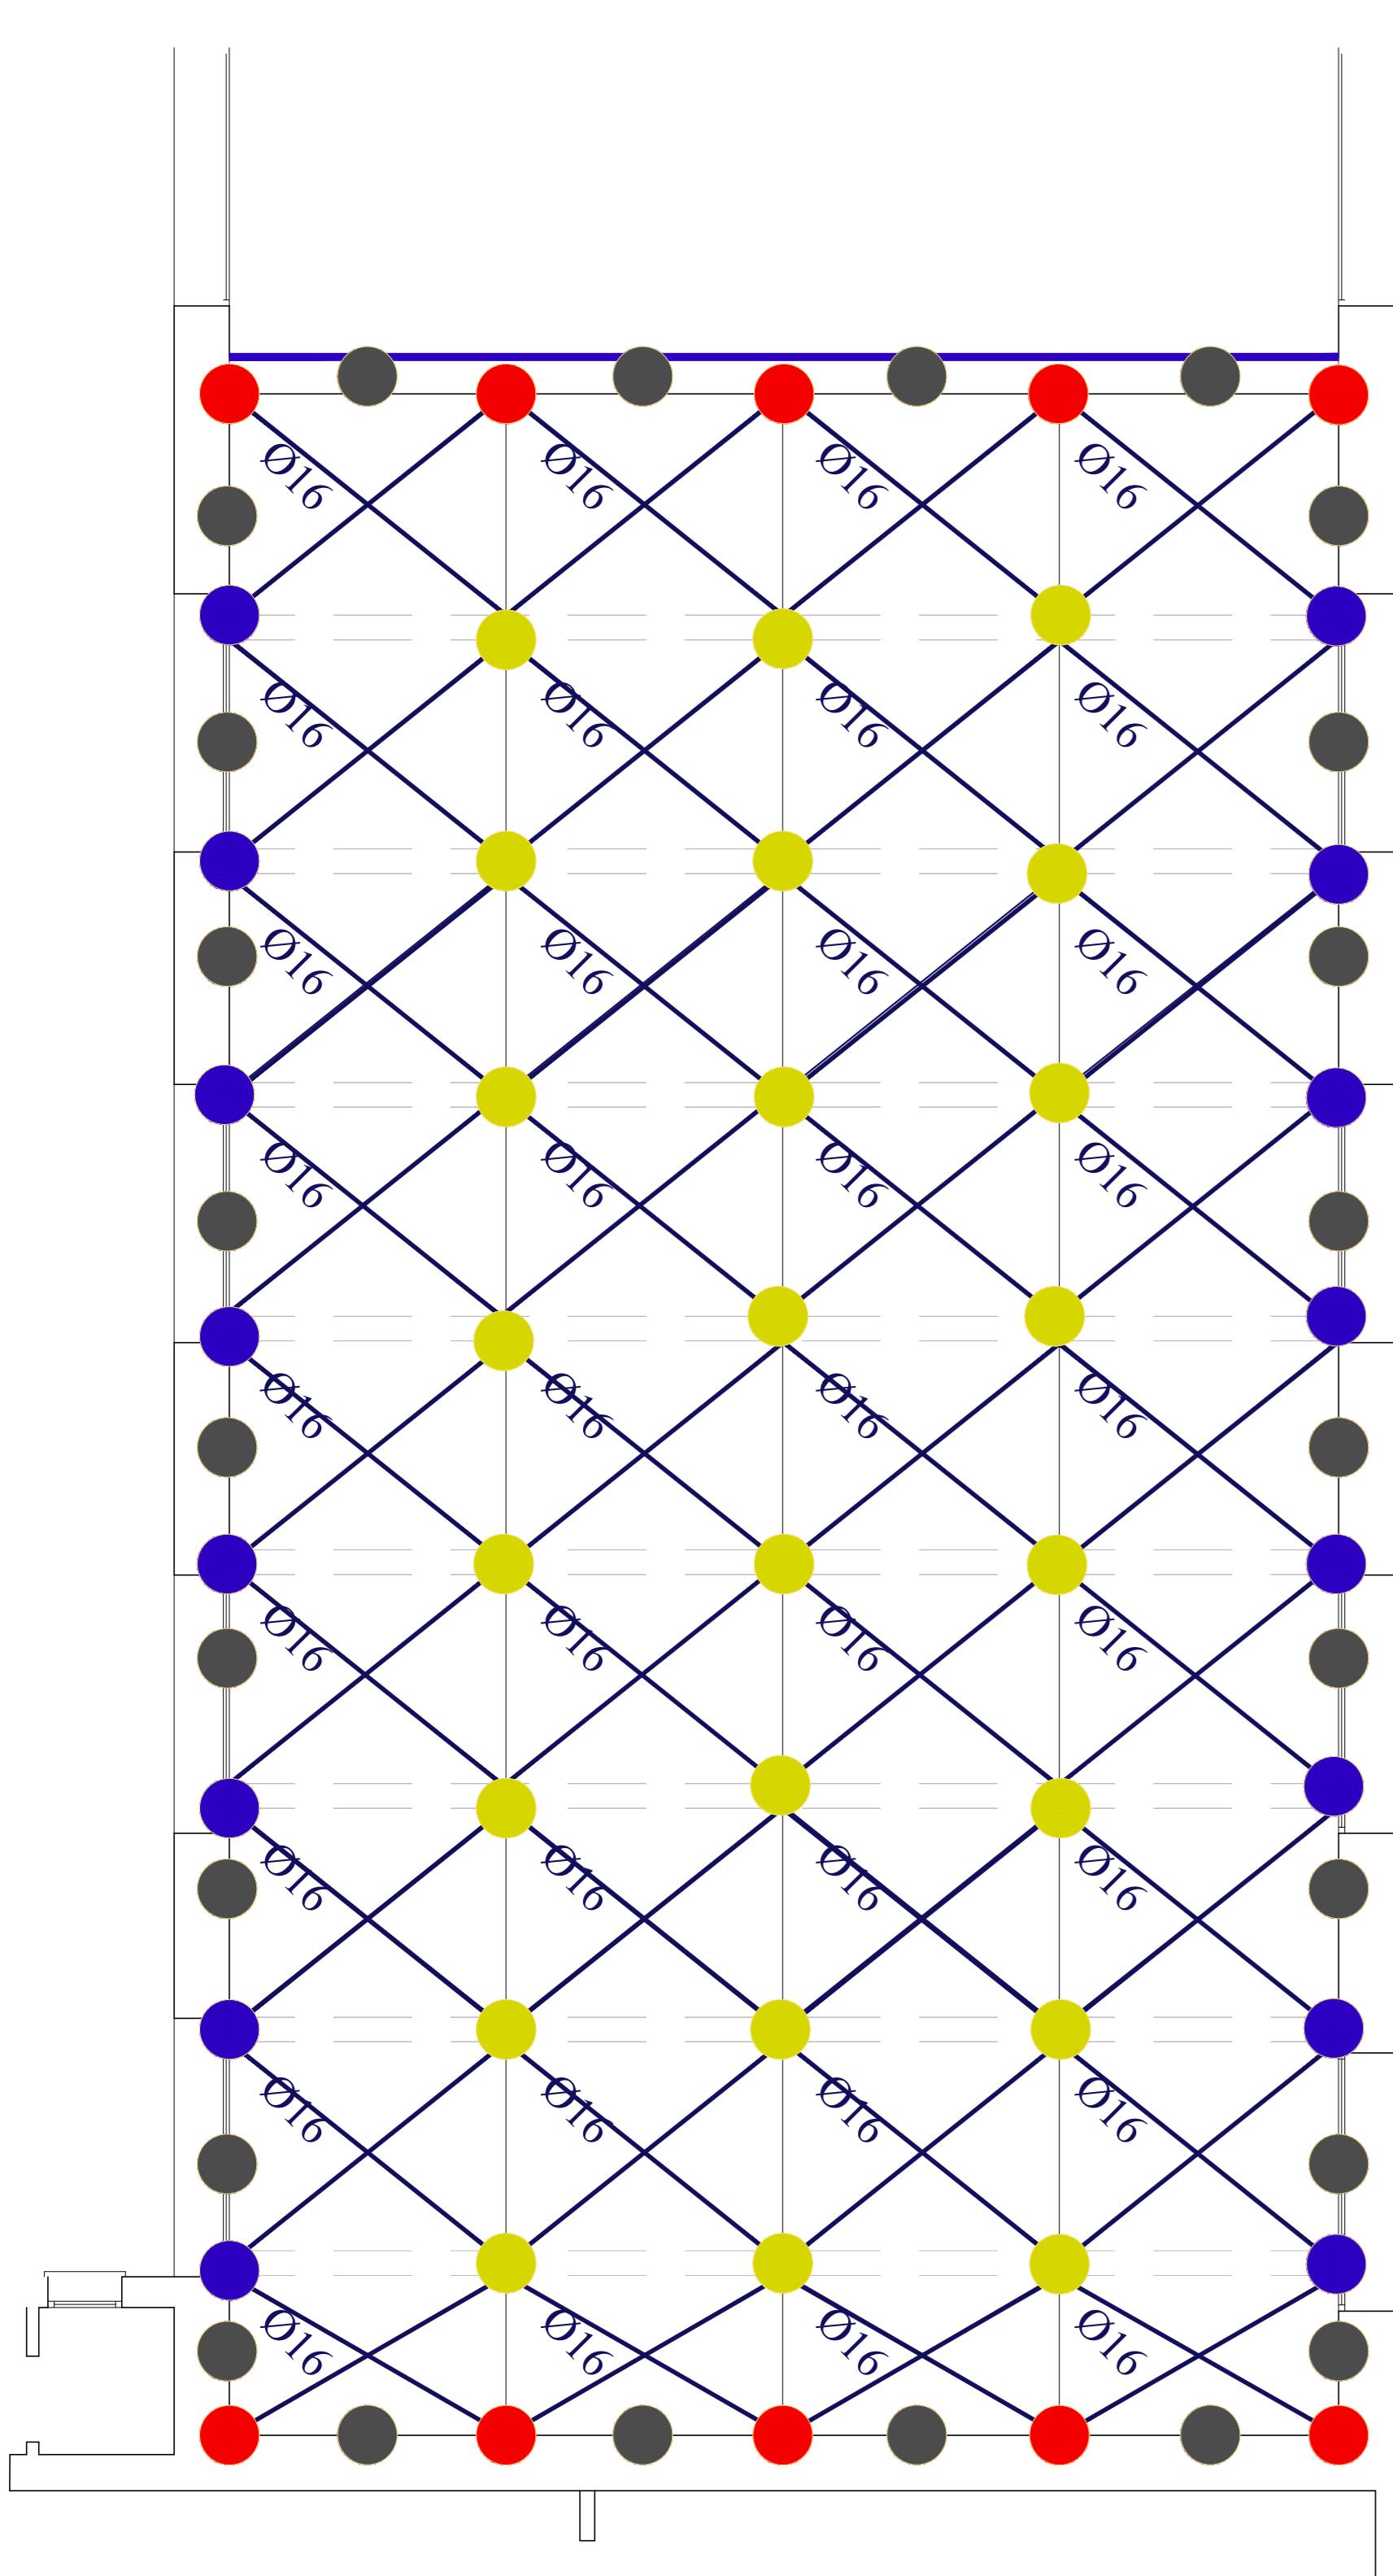

	<b>Finanziato dall'Unione europea</b>	
Settore Edilizia Scolastica e Patrimonio		
Servizio Programmazione e Progettazione		
INTERVENTI DI MIGLIORAMENTO SISMICO PRESSO IL POLO TECNICO PROFESSIONALE DI LUGO SEZIONE PROFESSIONALE "E. STOPPA" - VIA FRANCESCO BARACCA, 62 - LUGO (RA) PNRR - NEXT GENERATION EU - Missione 4, Componente 1, Investimento 3.3 CUP : J42C200000950001		
PROGETTO DEFINITIVO - ESECUTIVO		
Presidente: Michele de Pascale	Consigliere delegato Pubblica Istruzione - Edilizia Scolastica - Patrimonio: Maria Luisa Martinez	
Dirigente responsabile del Settore: Ing. Paolo Nobile	Responsabile del Servizio: Arch. Giovanni Garzanti	
RESPONSABILE UNICO DEL PROCEDIMENTO: Ing. Paolo Nobile		
PROFESSIONISTI ESTERNI		
ARCHITETTO RESPONSABILE COORDINANTE DELLA PROGETTAZIONE - COORDINATORE IN FASE DI PROGETTAZIONE P.D.L. SOGEQUEDA E LA SAUZIE ET CANTIERI	INGEGNERE RESPONSABILE DEL PROGETTO DEFINITIVO ED ESECUTIVO	
Ing. Roberto DRAGO	Ing. Massimo GROSOLIMOS PORZELLA	
PROFESSIONISTI RESPONSABILI DELLA PROGETTAZIONE EDILI E ARCHITETTONICA	PROFESSIONISTI RESPONSABILI DELLA PROGETTAZIONE STRUTTURALE	
Ing. Nicola LAZZATA	Ing. Stefano ORTU	
Ing. Matteo CHIRUCHI	INGEGNERE RESPONSABILE DELLA RELAZIONE GEOLOGICA	
PROFESSORATI RESPONSABILI DELLA PROGETTAZIONE DELL'IMPRESA TECNOLOGICO	Geol. Renzo FALCONI	
Ing. Danilo GIANCHETTA	GIOVANE PROFESSIONISTA	
Ing. Roberto CRAMO	Ing. Monica MAMMI	
ATI   Titolare del servizio di progettazione definitivo ed esecutivo e coordinamento per la successiva realizzazione		
Capogruppo		
	<b>Mandante</b>	<b>PROGETTO INTEGRATO STA</b>
INSIGHT & Co. S.r.l.	Società per Azioni, la Designing e l'Engineering	Via Giuseppe De Mattei, 15 61033 San Cesario s/P (PE) Italy tel. +39 055 210203 e-mail: <a href="mailto:sales@insight-srl.it">sales@insight-srl.it</a>
TITOLO: DETTAGLI COSTRUTTIVI - STATO DI PROGETTO 4		
Elaborato da:	Revisione:	Data:
PDE_STRU_22	00	Ottobre 2022
Scalo:	VARIE	Nome:
PDE_STRU_22_SP.DET4_00		