



Geolocalizzazione con Ortofoto

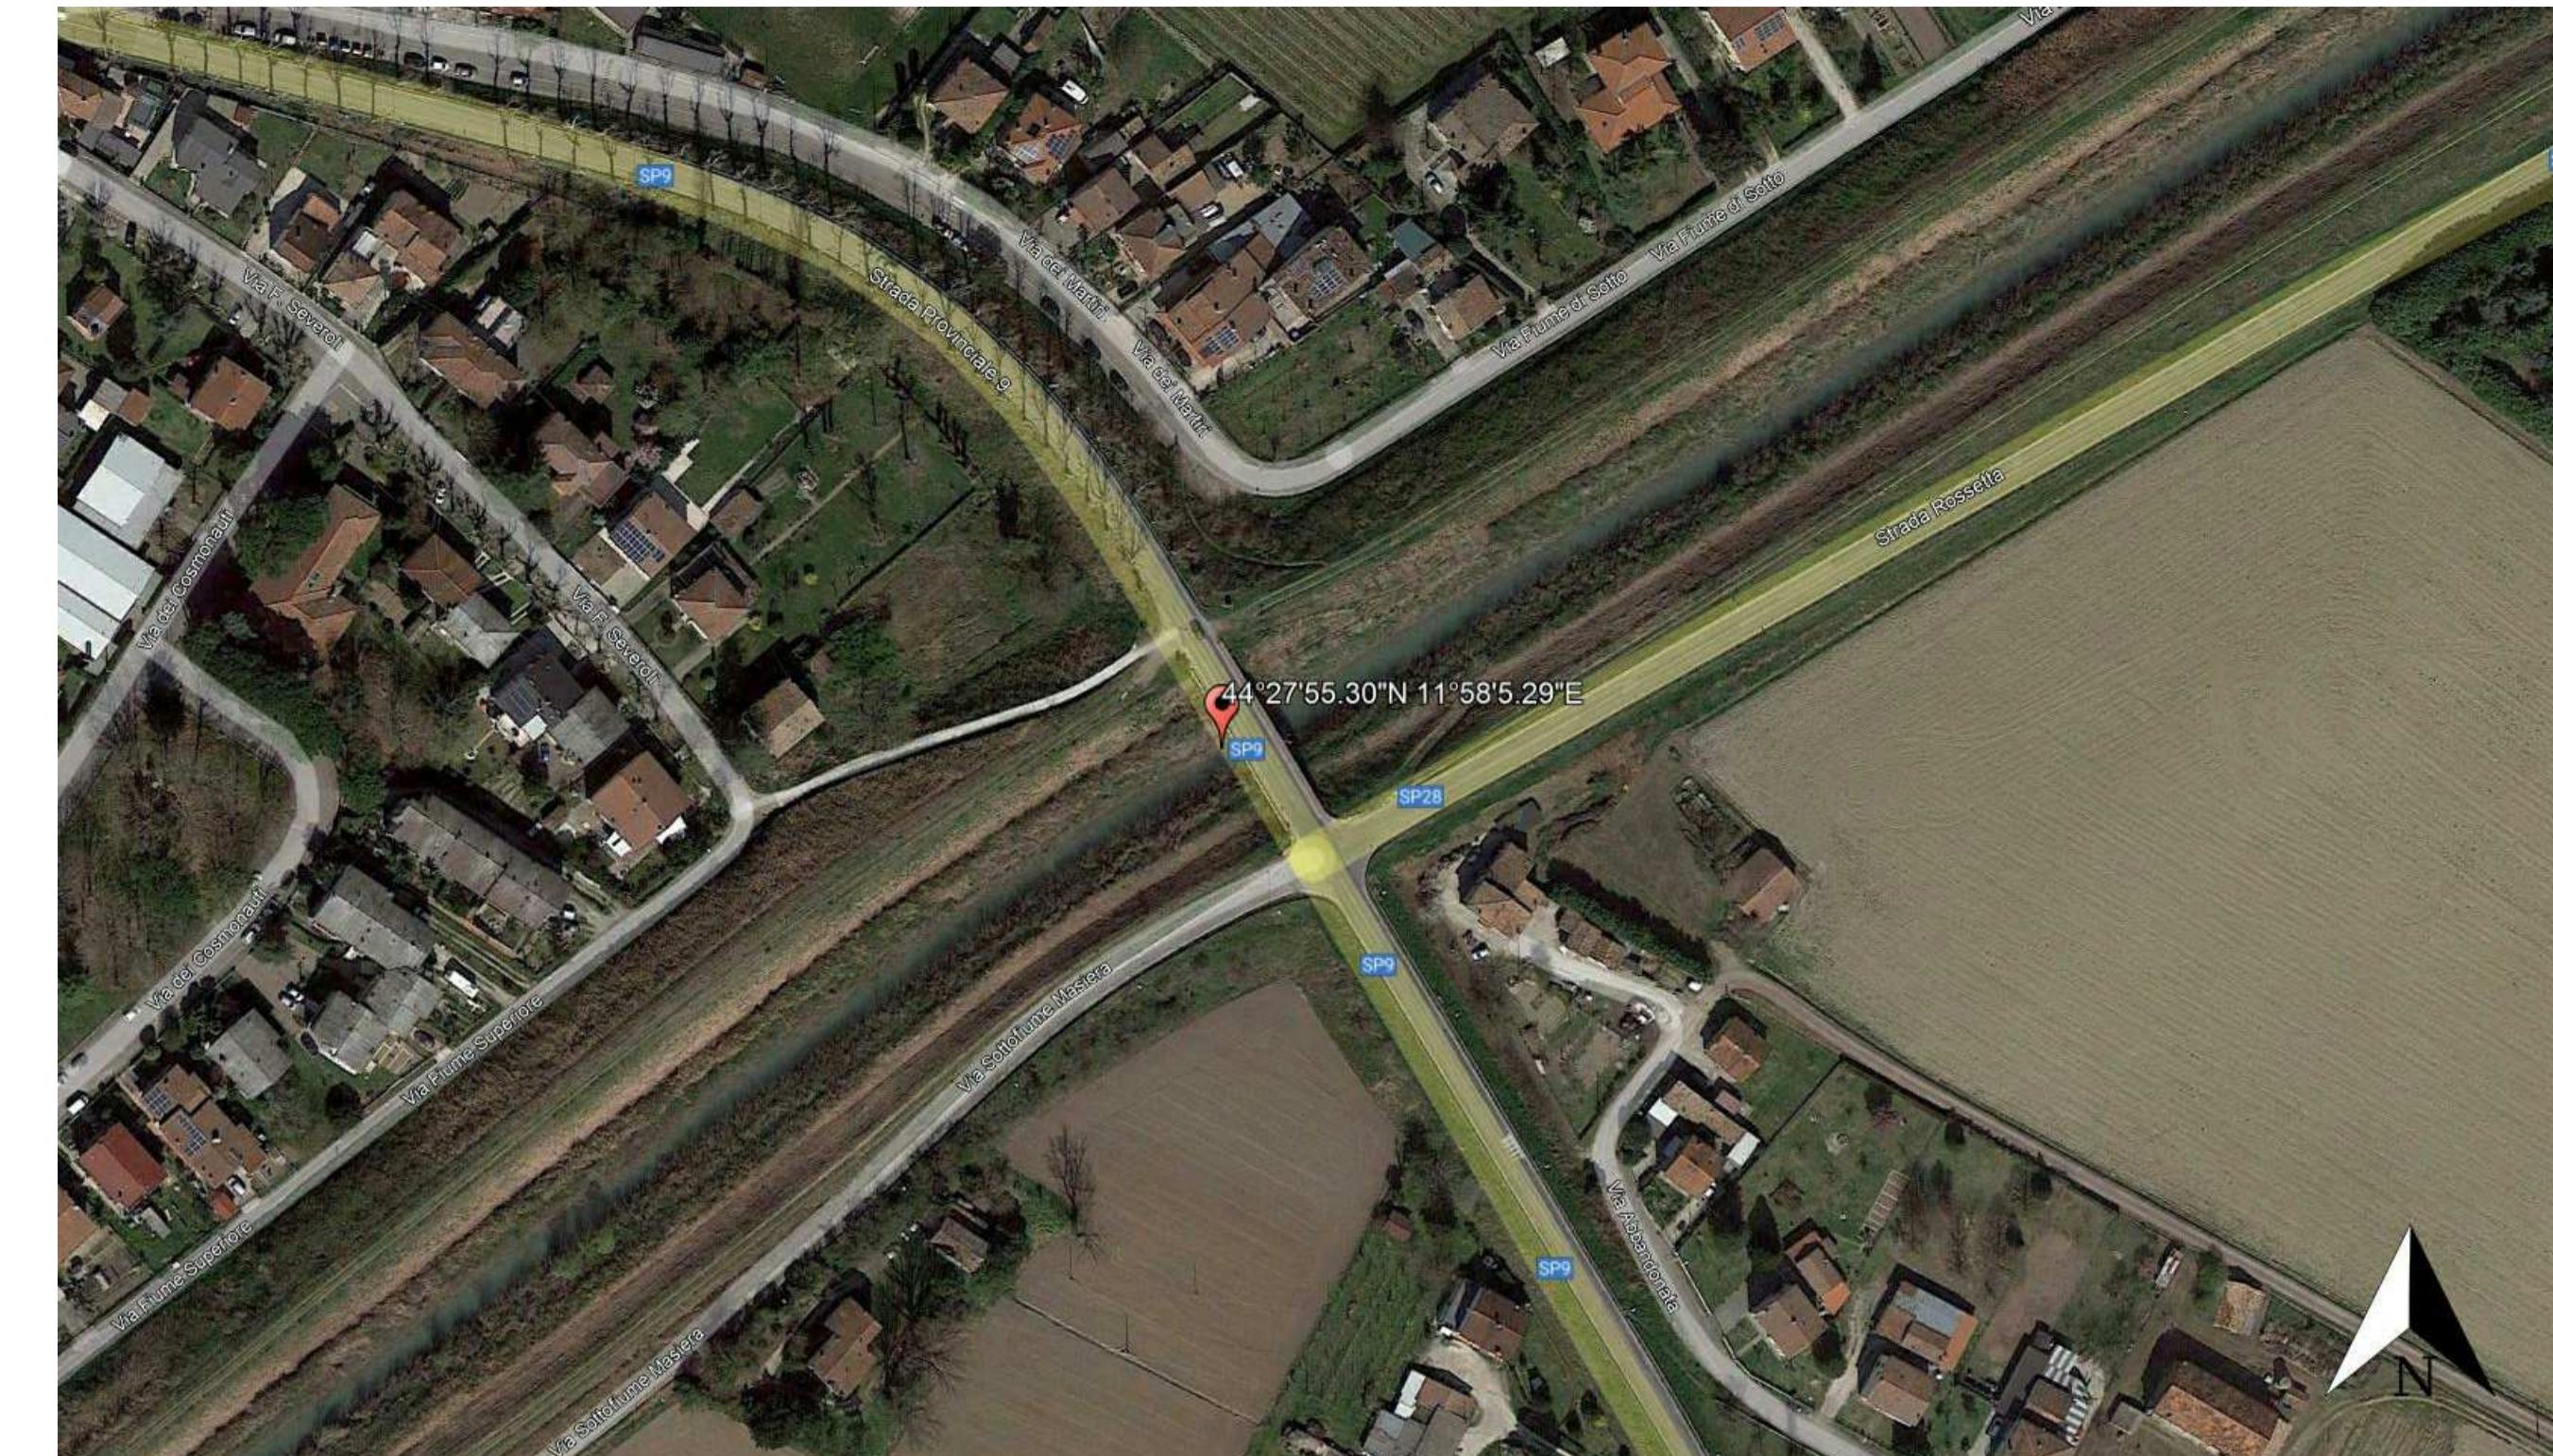

Geolocalizzazione con Ortofoto

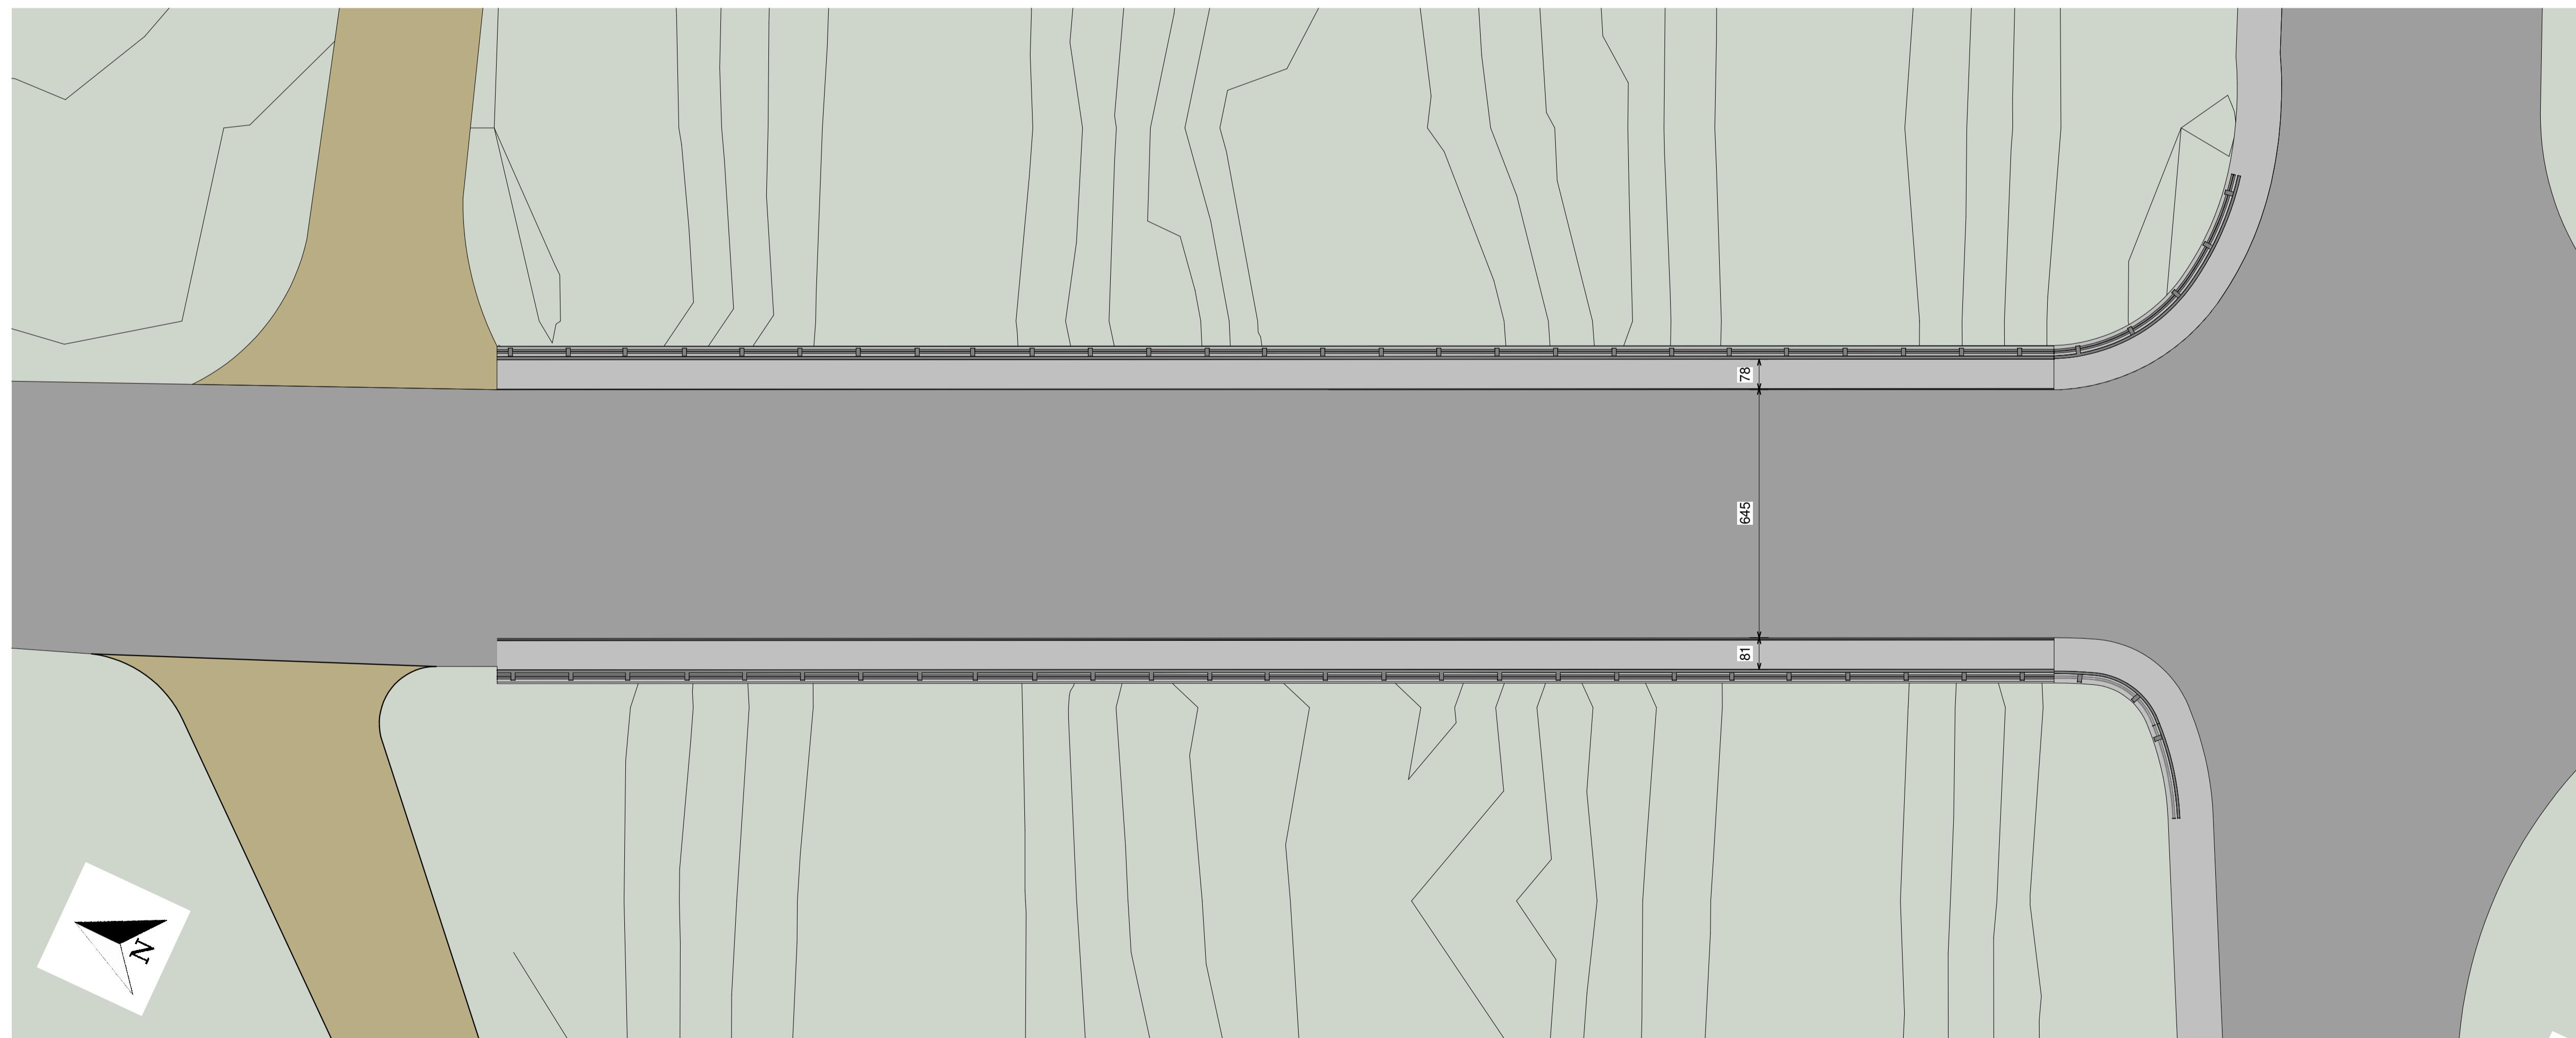

Rilievo - Pianta della sede viaria

Scala 1 : 100

D.M. 49/2018 - INTERVENTO DI
MANUTENZIONE STRAORDINARIA
DEL PONTE MASIERA SUL FIUME
SENIO AL KM 5+274 DELLA S.P.9
MASIERA CUP J33D18000100001



Progetto Definitivo - Esecutivo

COMMITTENTE:



PROVINCIA DI RAVENNA
Settore lavori pubblici, manutenzione e gestione rete stradale,
Piazza dei Caduti per la libertà, 2 Ravenna

Dirigente e RUP: Ing. Paolo Nobile

Studio Micheloni srl

Sede legale: Via A. Gramsci n. 20 - 50055 Lastra a Signa (FI)
Sede operativa: Via dei Servi, 12 - 50122 Firenze (FI)

www.micheloni.pro
PROGETTISTA RESPONSABILE
Ing. Michelangelo Micheloni

GRUPPO DI LAVORO:
Arch. Anna Livia Ciuffreda
Dott. Mafita Faïulo

2			
1			
0	EMISSIONE	01/08/2022	DATA
REV	DESCRIZIONE		

TITOLO: Inquadramento

SCALA: 1 : 100

DISEGNO N.: SO1

COMMESSE: J21001