


Planimetria Pile

Scala 1 : 100

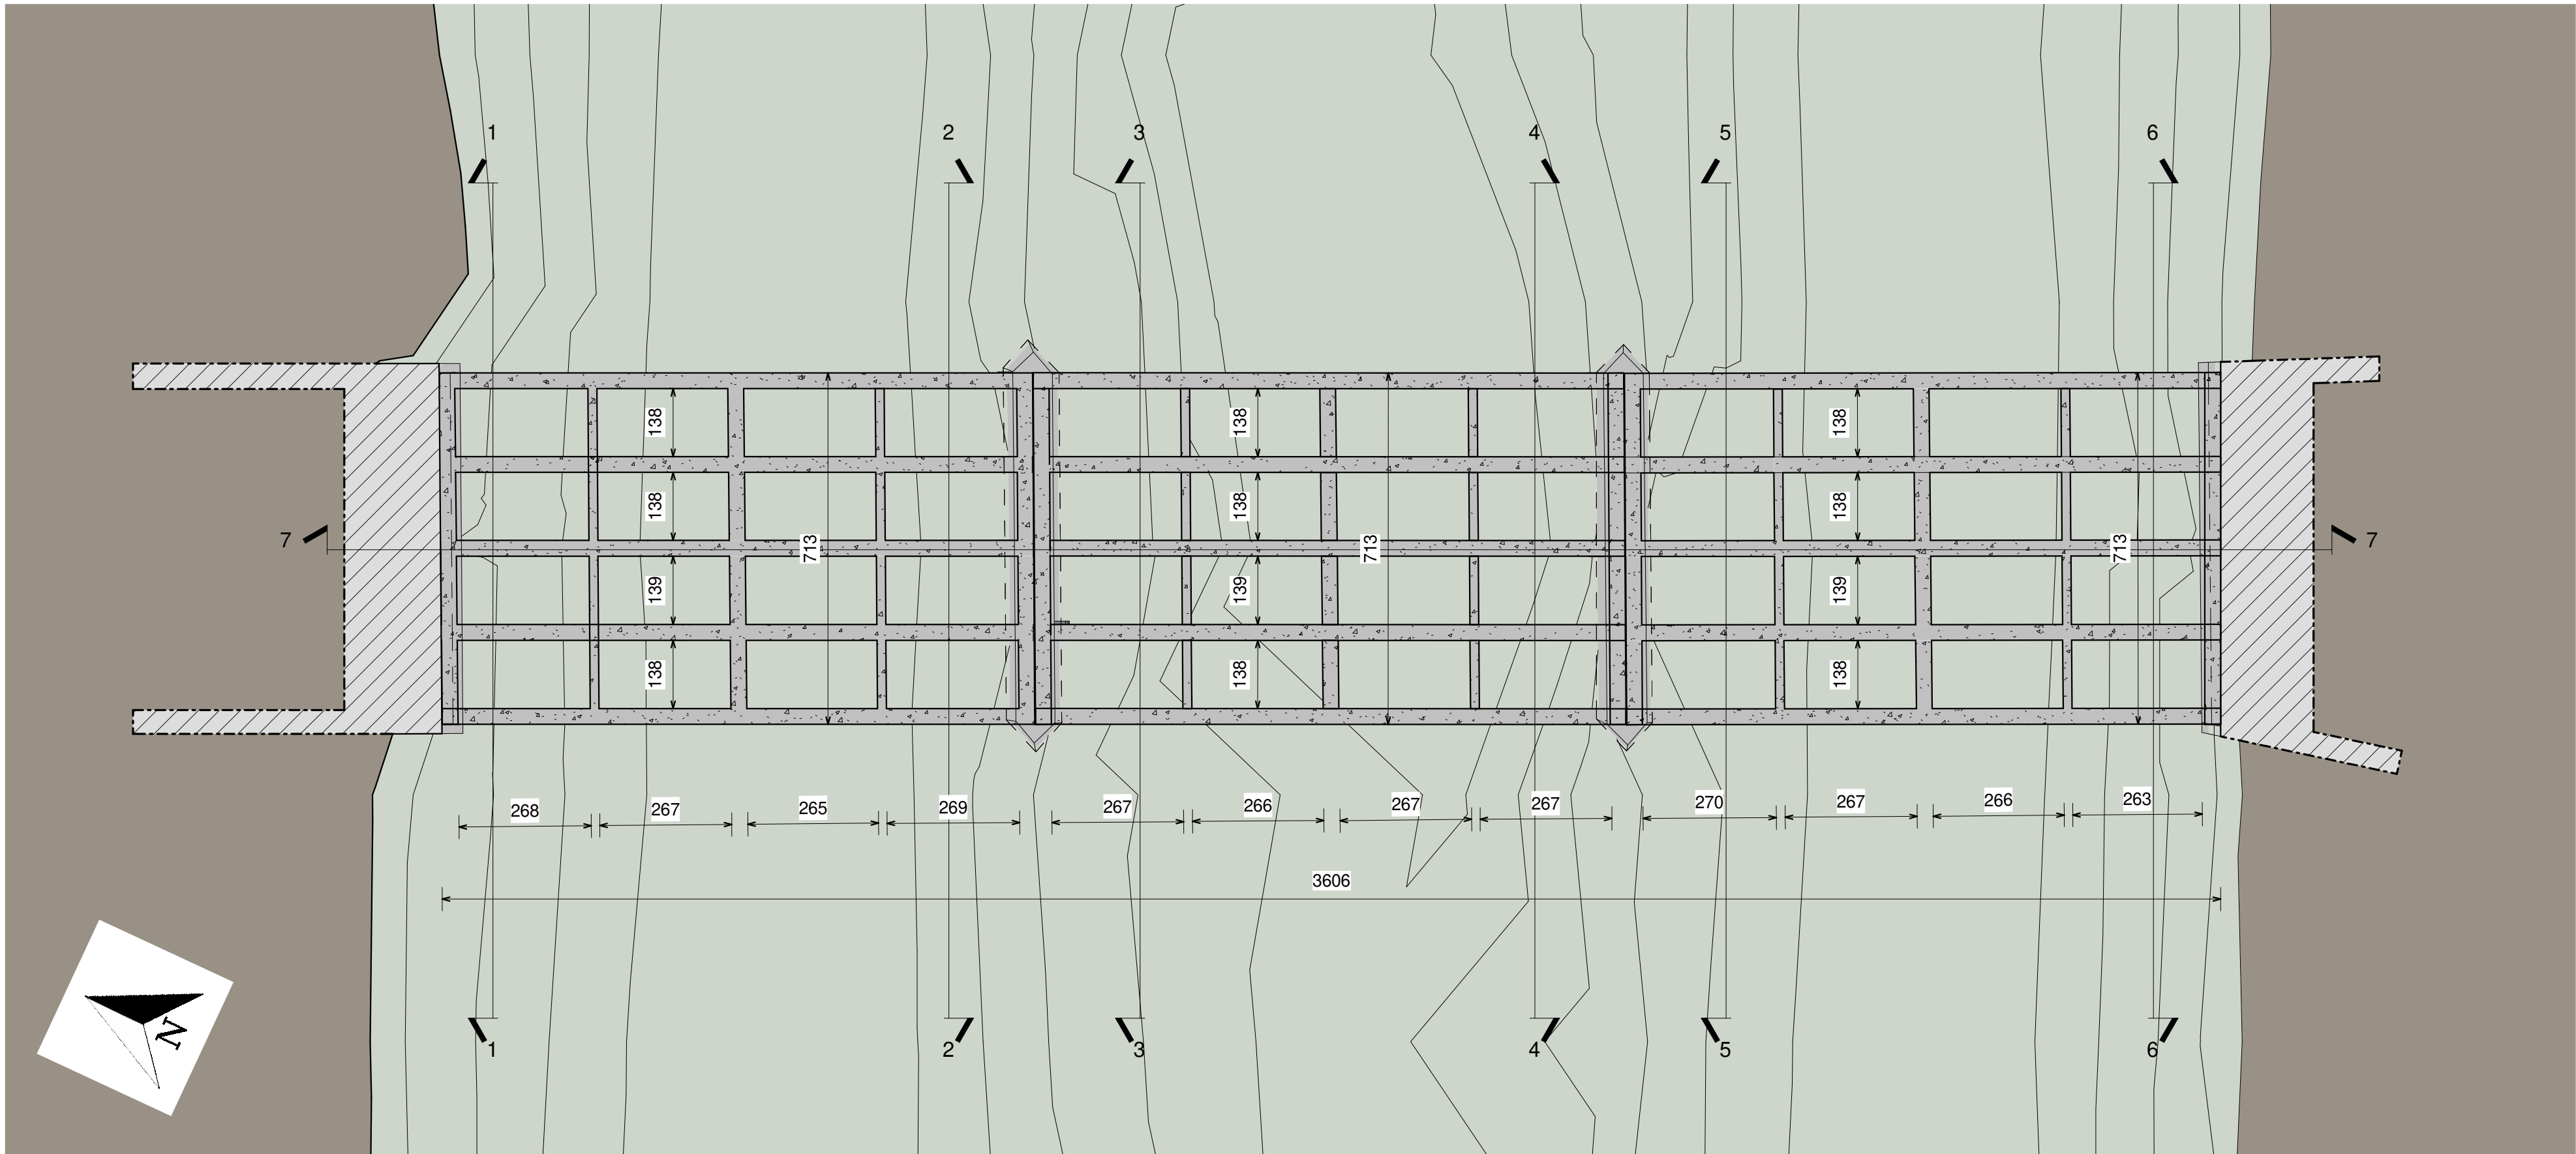

Pianta Travi d'Impalcato

Scala 1 : 100

D.M. 49/2018 - INTERVENTO DI
MANUTENZIONE STRAORDINARIA
DEL PONTE MASIERA SUL FIUME
SENIO AL KM 5+274 DELLA S.P.9
MASIERA CUP J33D18000100001



Progetto Definitivo - Esecutivo

COMMITTENTE:

PROVINCIA DI RAVENNA



Settore: lavori pubblici, manutenzione
e gestione rete stradale.
Piazza dei Caduti per la libertà, 2 Ravenna

Dirigente e RUP: Ing. Paolo Nobile

Studio Micheloni srl

Sede legale: Via A. Gramsci n. 20 - 50055 Lastra a Signa (FI)
Sede operativa: Via dei Servi, 12 - 50122 Firenze (FI)

www.micheloni.pro
PROGETTISTA RESPONSABILE
Ing. Michelangelo Micheloni

GRUPPO DI LAVORO:
Arch. Anna Livia Ciuffreda
Dott. Mattia Faiulo

2		
1		
0	EMISSIONE	01/08/2022
REV	DESCRIZIONE	DATA

TITOLO: Rilievo - Piante

SCALA: 1 : 100

DISEGNO N.: S03

COMMESSA: J21001