

Settore Edilizia Scolastica e Patrimonio

Servizio Programmazione e Progettazione

LAVORI DI ADEGUAMENTO SISMICO DELL'ISTITUTO "AORIANI" DI VIA A. MANZONI, 6 - FAENZA (RA) – 1° STRALCIO – FINANZIATO CON FONDI NEXT GENERATION EU PNRR – MISSIONE 4 – COMPONENTE 1 – INVESTIMENTO 3.3 PIANO DI MESSA IN SICUREZZA E RIQUALIFICAZIONE DELL'EDILIZIA SCOLASTICA. CUP J21B2000105001 - CUI L0036680397202100026

PROGETTO ESECUTIVO

Presidente: Michele de Pascale Consigliere delegato Pubblica Istruzione - Edilizia Scolastica - Patrimonio: Maria Luisa Martinez

Dirigente responsabile del Settore: Ing. Paolo Nobile Responsabile del Servizio: Arch. Giovanna Garzanti

RESPONSABILE UNICO DEL PROCEDIMENTO: Ing. Paolo Nobile

Professionisti esterni:

COORDINATORE DELLA PROGETTAZIONE: Ing. Andrea Barocci
PROGETTISTA OPERE STRUTTURALI: Ing. Andrea Barocci
COORDINATORE E PROGETTISTA DELLA SICUREZZA IN FASE DI PROGETTAZIONE: Ing. Simone Monotti per IDS



TITOLO ELABORATO: STATO DI PROGETTO: PROSPETTI - SEZIONE N-N


Codice elaborato:	PE_ARC_07	Revisione:	00	Data:	26/05/2023	Scala:	1:100	Nome file di archiviazione:	PE_ARC_07_SP.SEZ_r.00
-------------------	-----------	------------	----	-------	------------	--------	-------	-----------------------------	-----------------------

PROFESSIONISTA RESPONSABILE:
Ing. Andrea Barocci

FIRMATO DIGITALMENTE

Timbro e firma del Professionista

Rev.	Descrizione	Redatto:	Controllato:	Approvato:	Data:
00					
01					
02					
03					

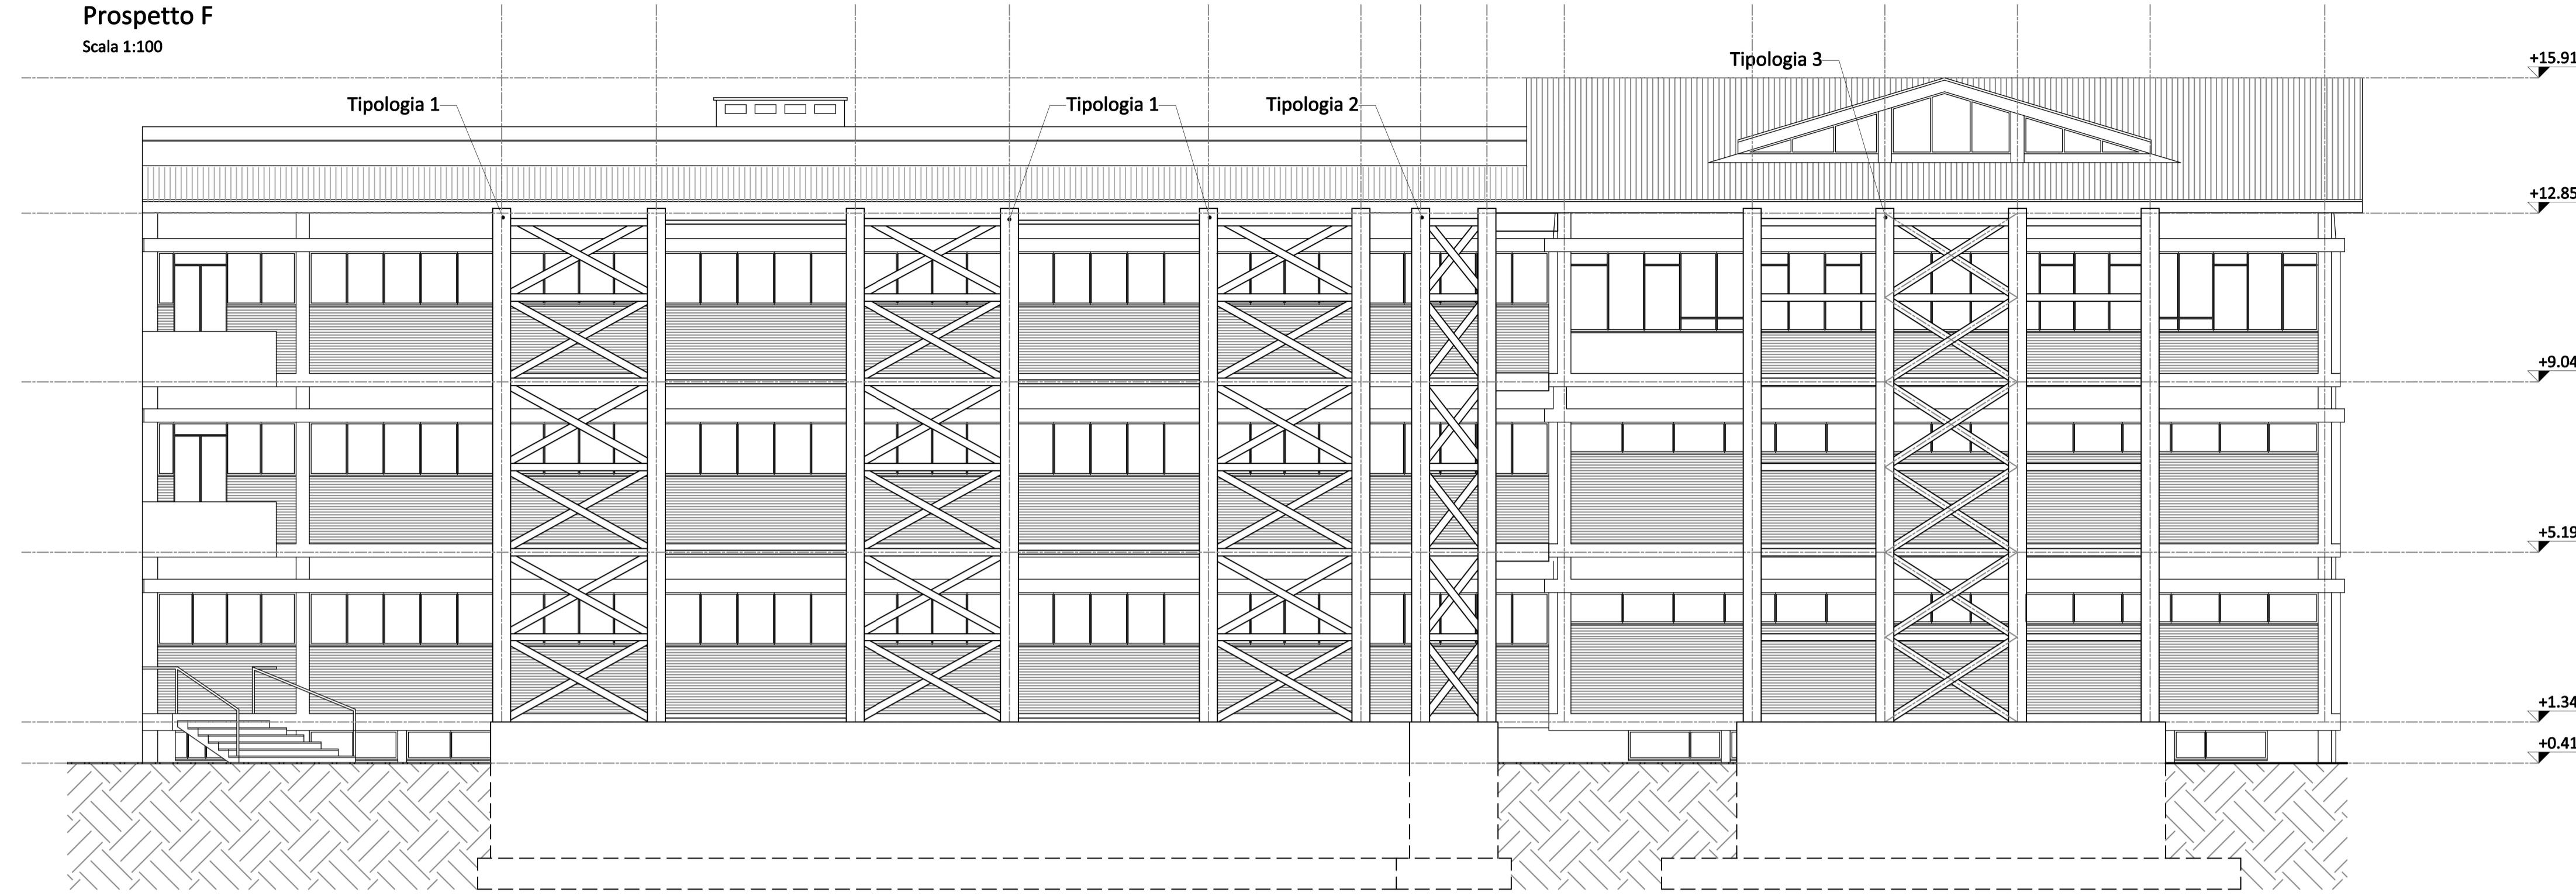

Prospetto G

Scala 1:100



Sezione N-N

Scala 1:100

