

Servizio Programmazione e Progettazione

PROGETTO ESECUTIVO






PREPARATE A ✓

DI SPIGOLO

PREPARATE A


Scala 1:20

Vista Pianta

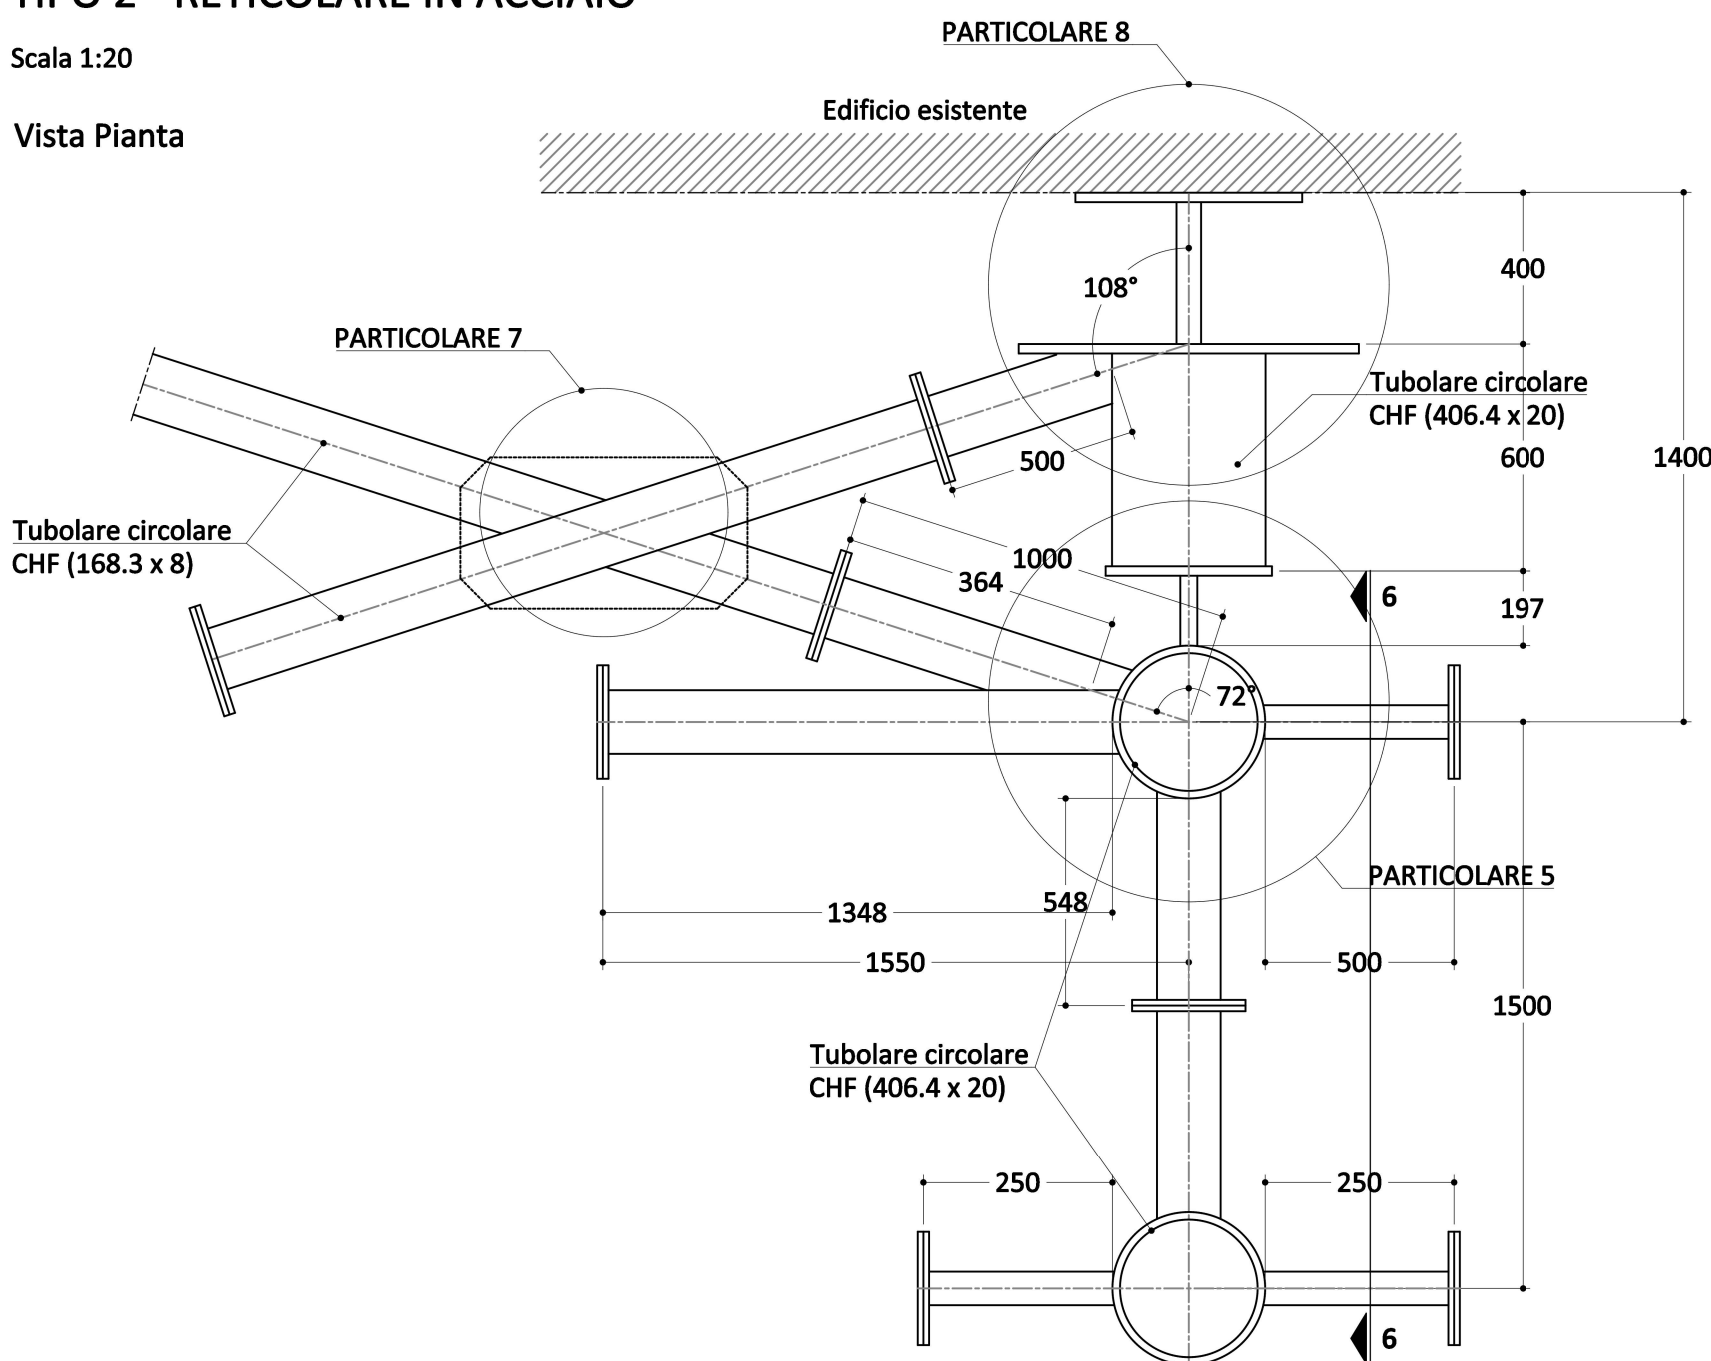


Scala 1:10

Vista Pianta

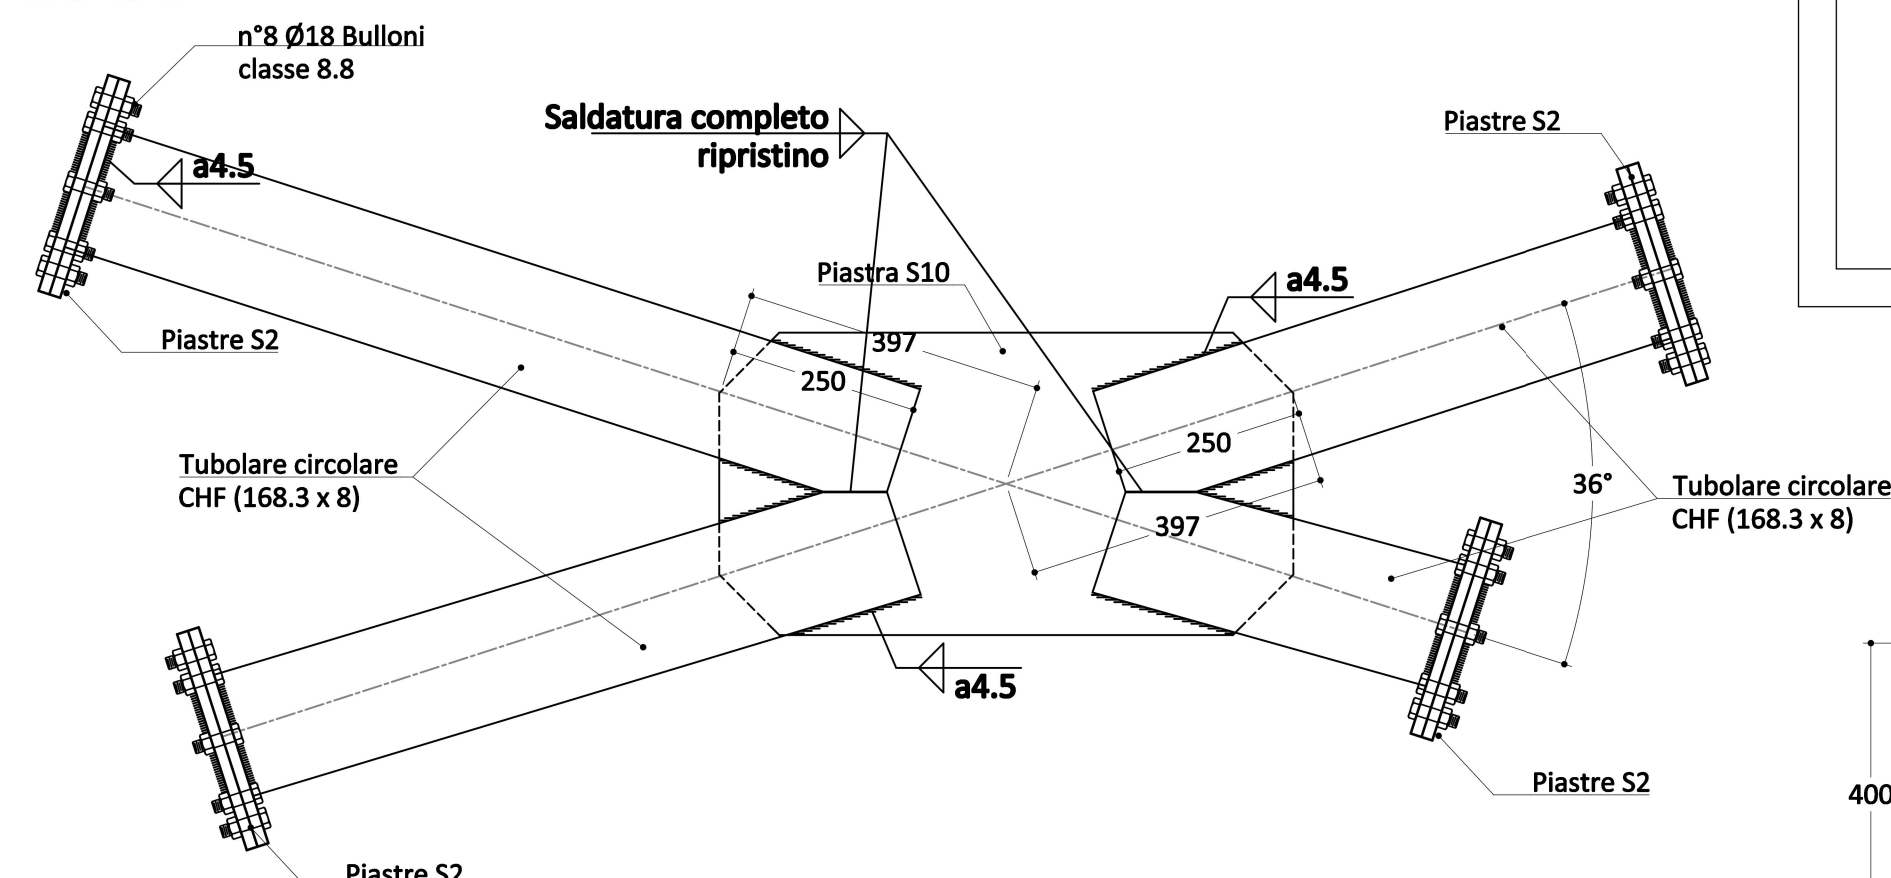


Scala 1:10

Piano Primo e Piano Secondo - Trave 29

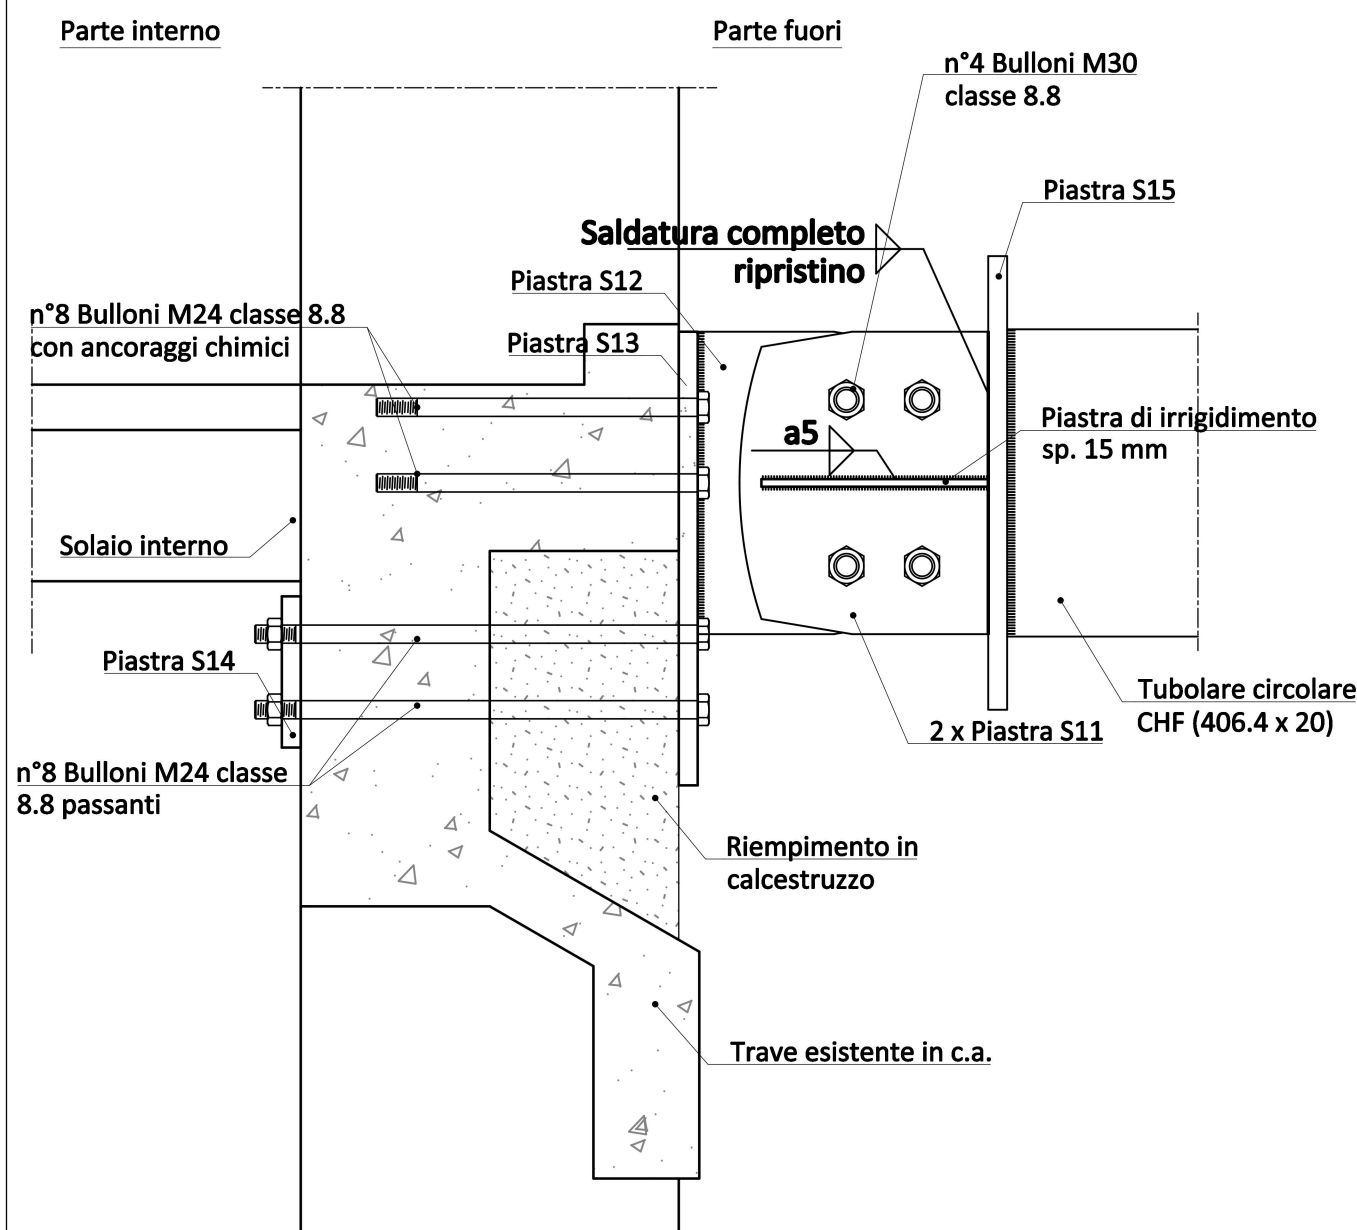


Scala 1:50



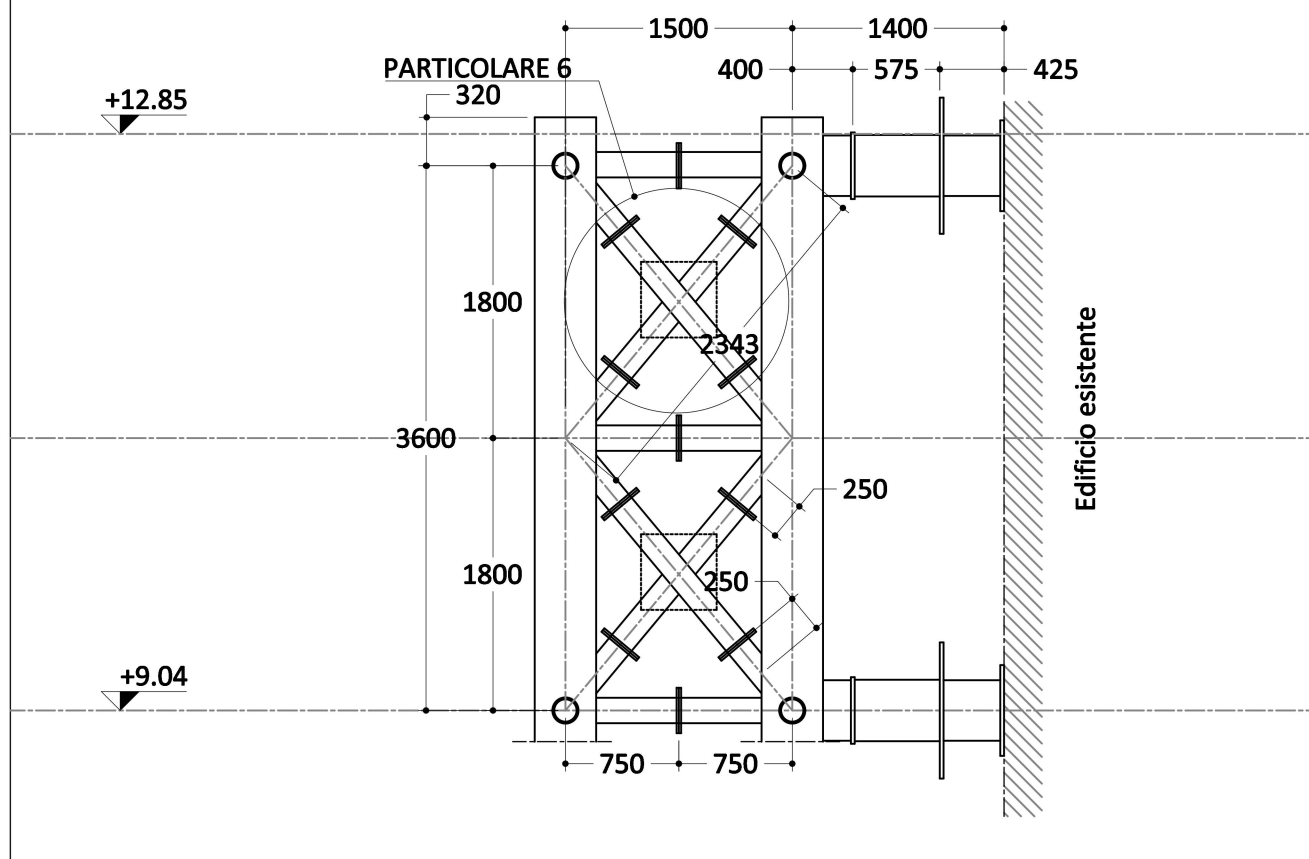


Scala 1:10

Vista Pianta

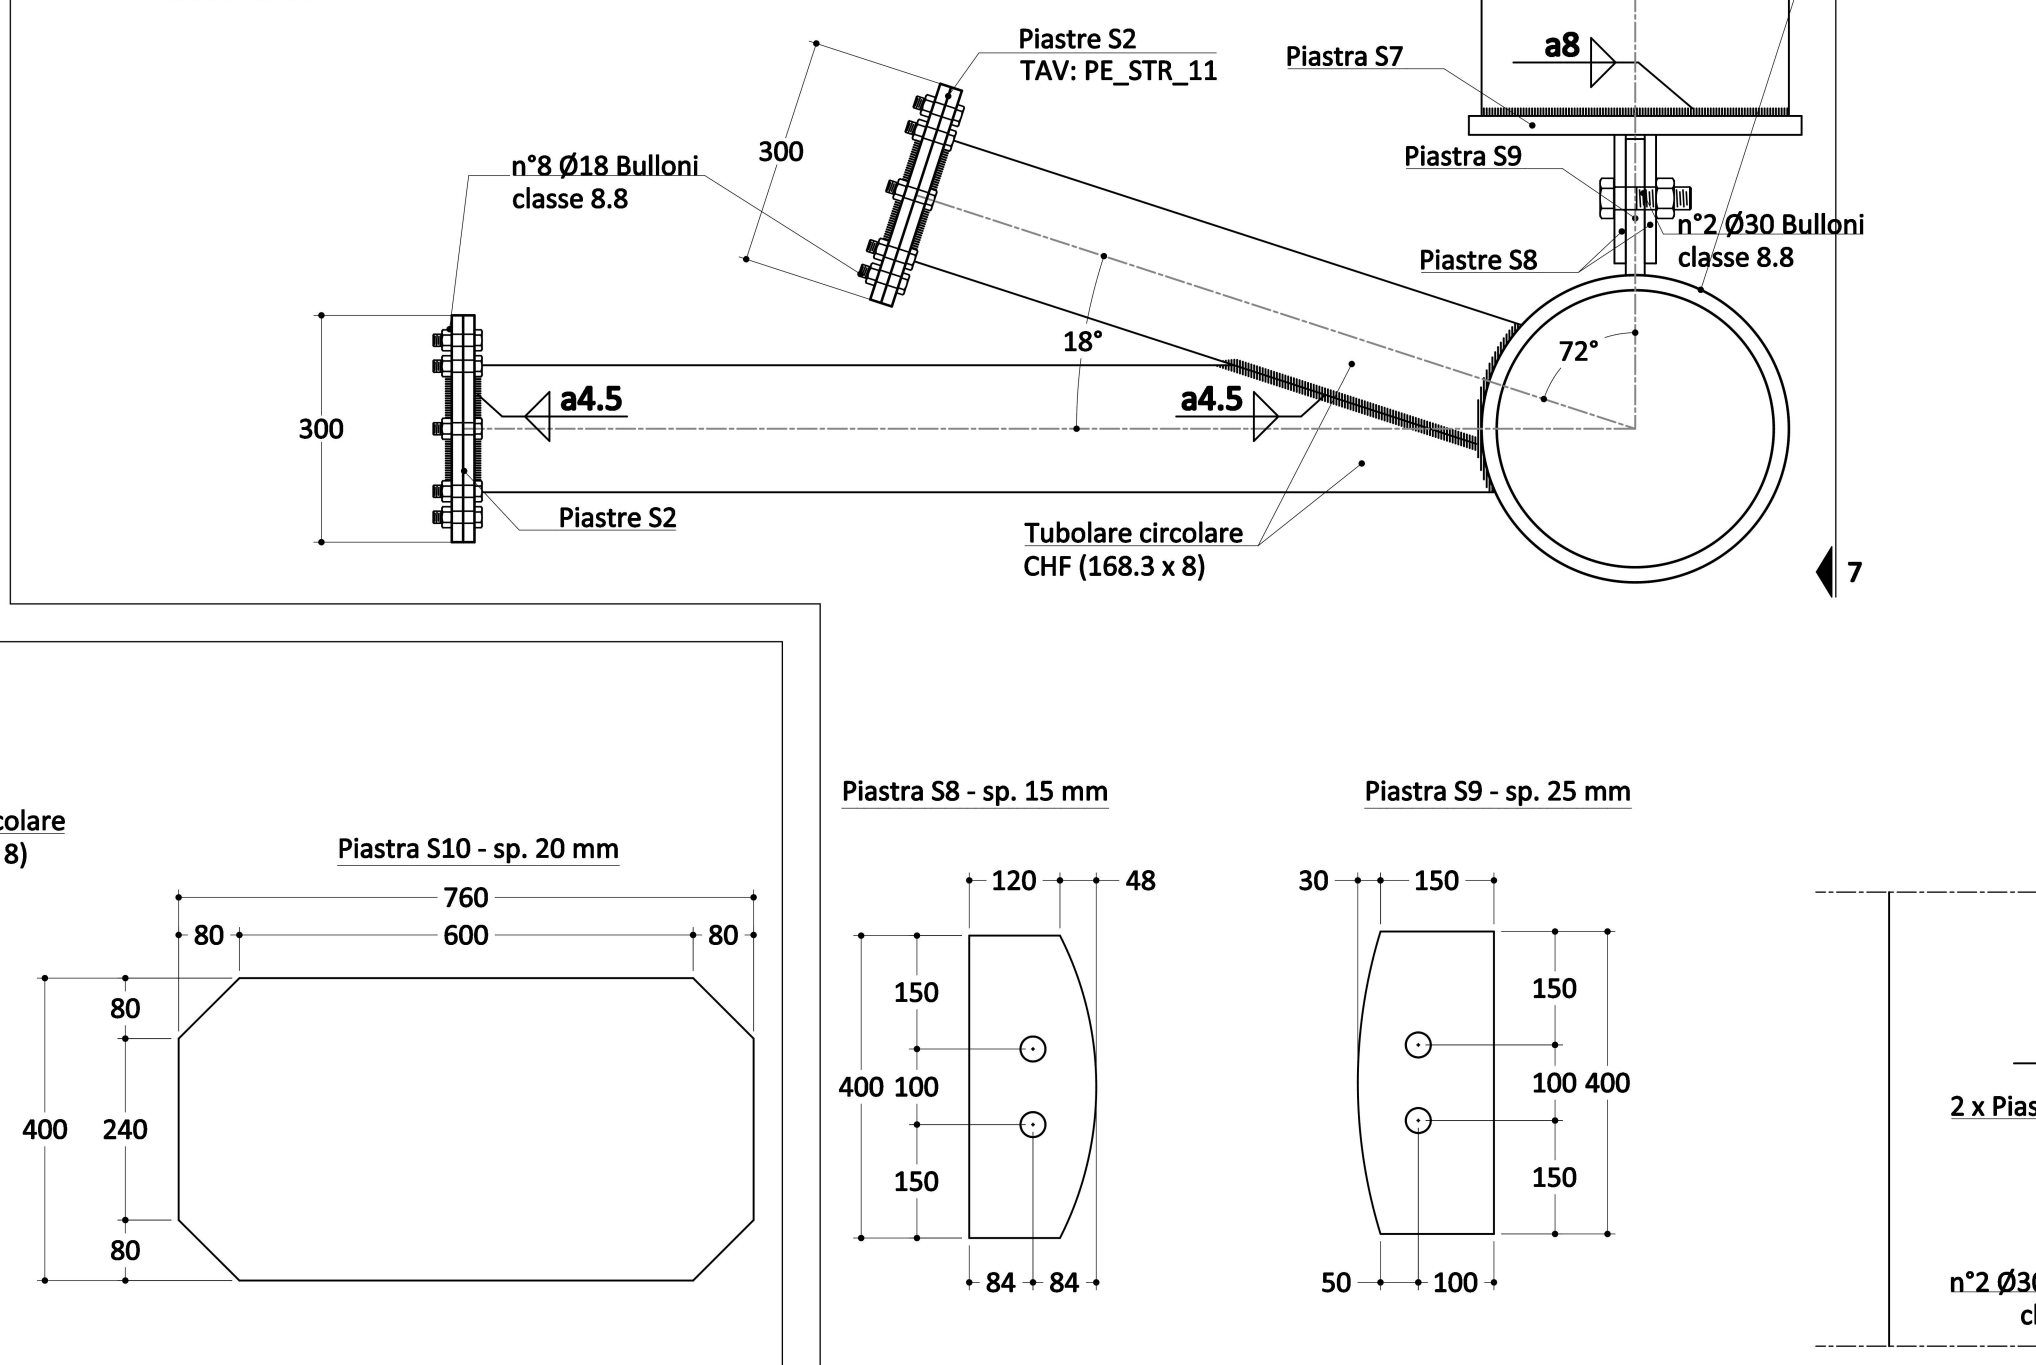

Scala 1:10

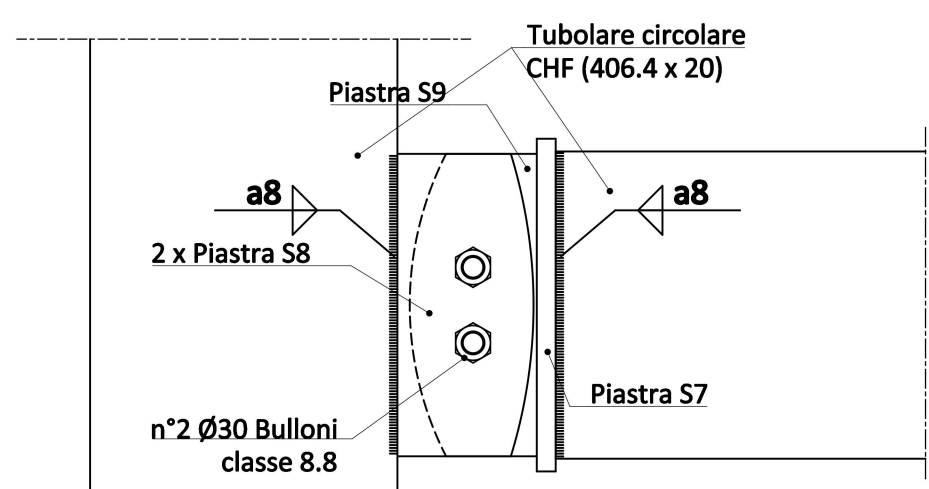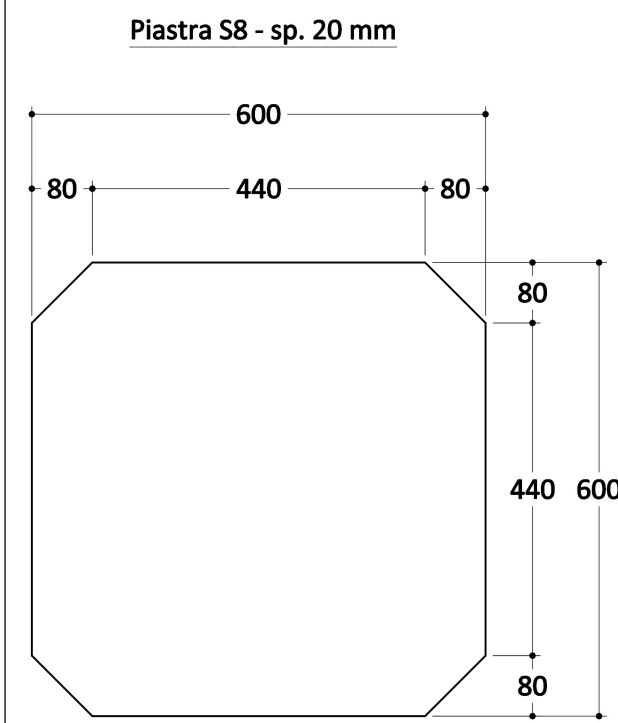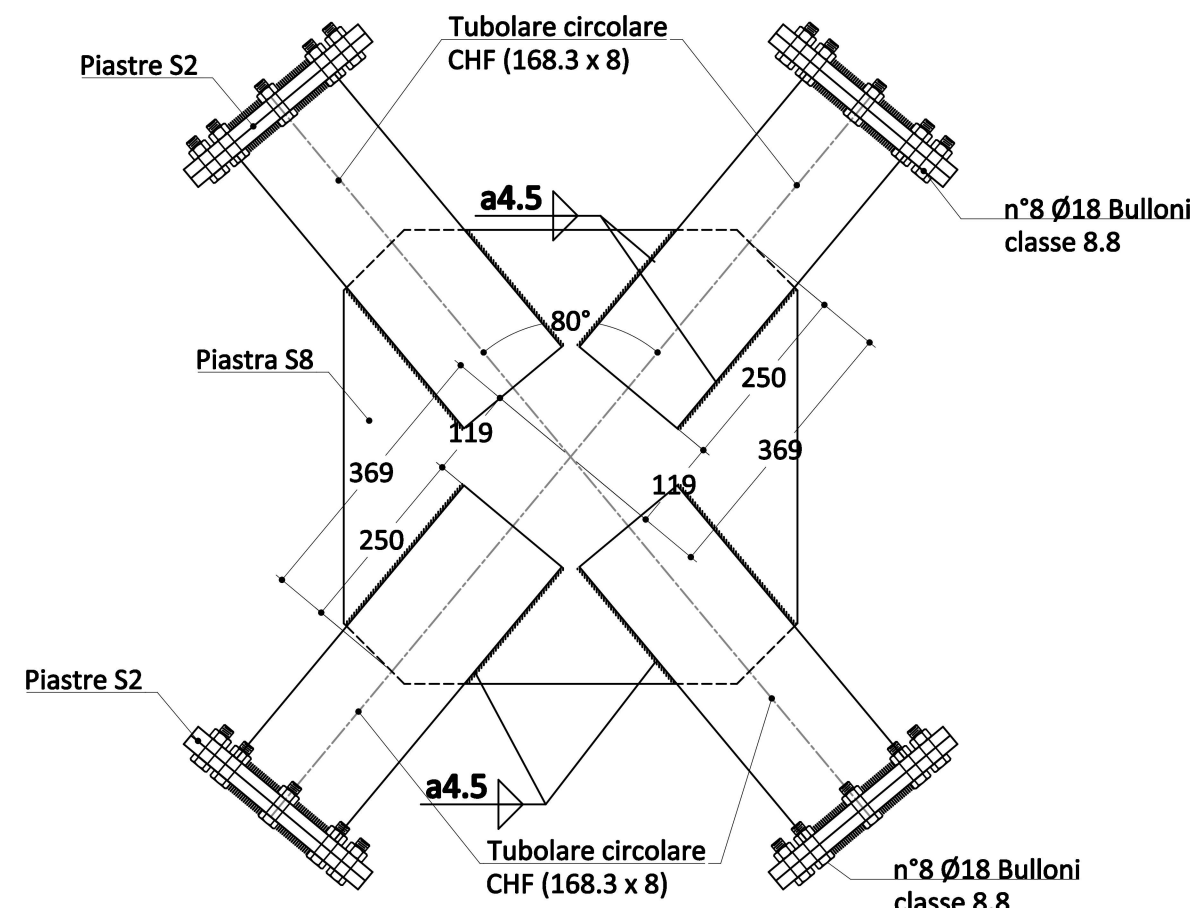

Scala 1:10

Piano Sottotetto - Trave 39

Parte interno

