


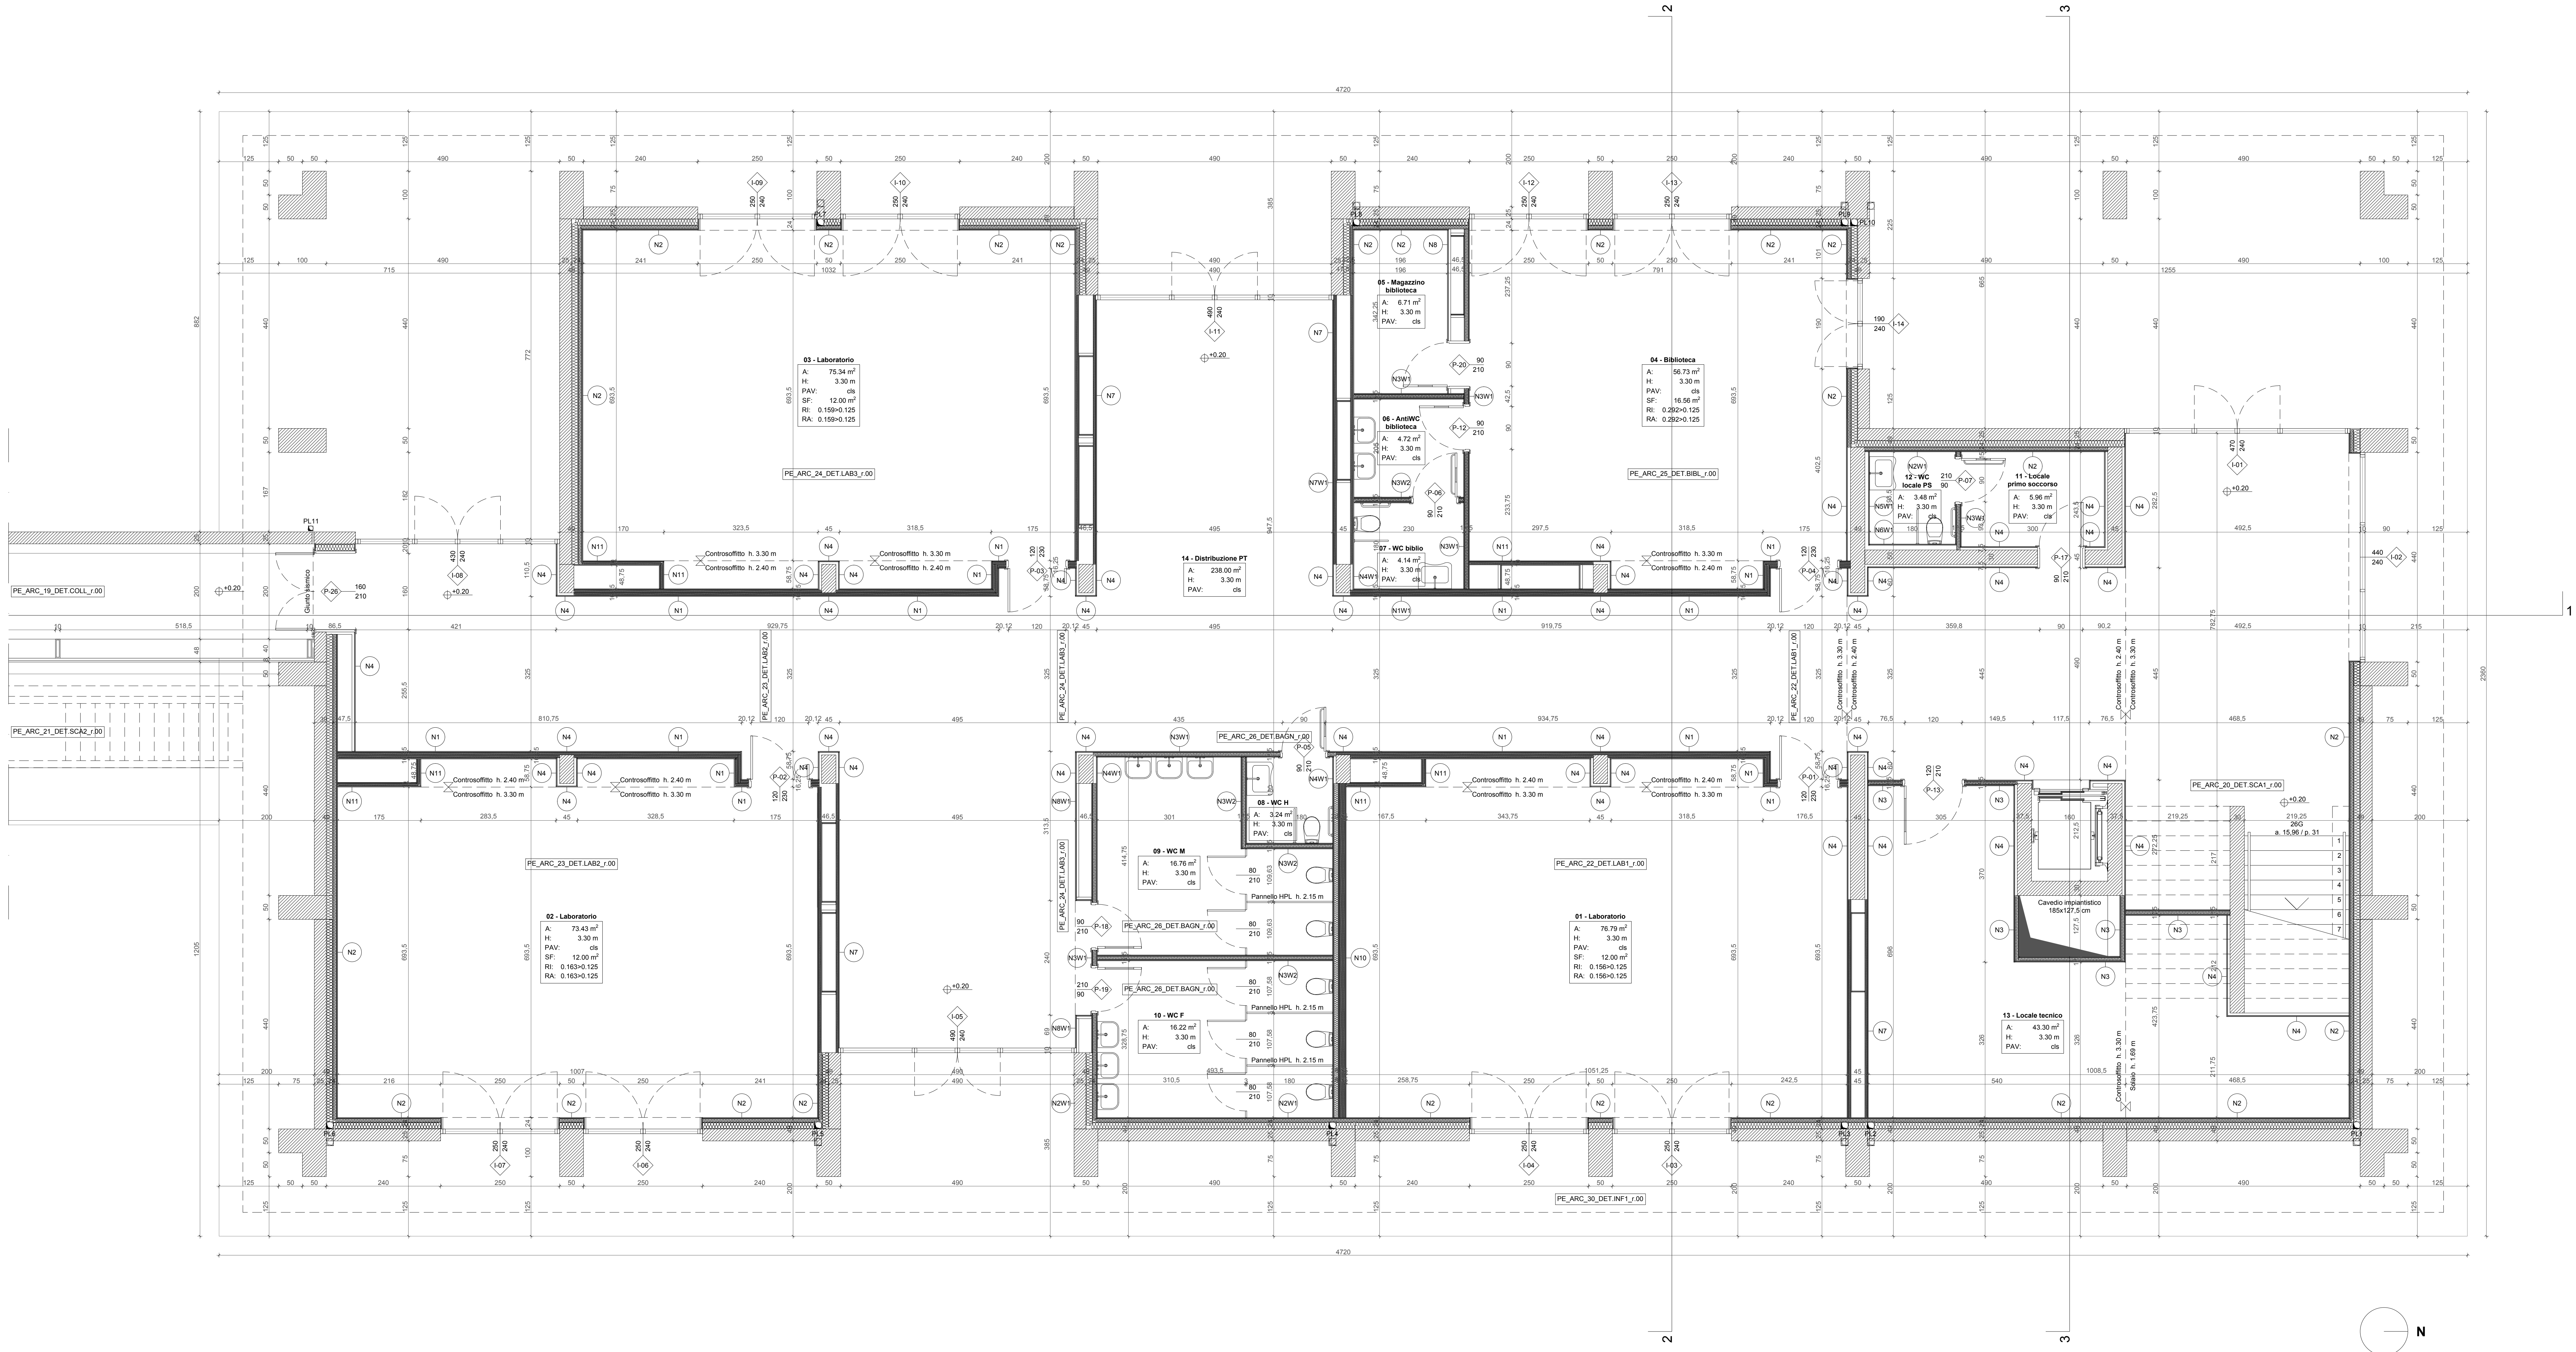

Progetto:
IPS LAVORI DI SOSTITUZIONE EDILIZIA DI DUE CORPI DI FABBRICATO DELLA SEDE DELL'ISTITUTO PROFESSIONALE STATALE "OLIVETTI-CALLEGARI"
VIA UMANO 118 - RAVENNA

FUTURA

18 Milioni

Finanziato dall'Unione europea

NextGenerationEU

PIANO NAZIONALE DI RIPRESA E RESILIENZA

PRIN 1.2 - C11.1

CUP: J17C2000110006

ENTE PROPONENTE: PROVINCIA DI RAVENNA

Comitatato:
Provincia di Ravenna

Località di progetto:
PROGETTO ESECUTIVO

Stato di progetto:
Pianta Piano Terra

Altre file allegato:
PE_ARC_05_SP.PT_r_00

Nome file cartella:
PE_ARC_05_SP.PT_r_00

Spazio per firma e timbro:
Progettista coordinatore:
Arch. Filippo Panfili
Cavalierato

Responsabile unico del Procedimento:
Ing. Paolo Nobile
Provincia di Ravenna

PROGETTO ESECUTIVO

Timbro e firma del Professionista

PROGETTO ESECUTIVO

Il Responsabile Unico del Procedimento Ing. Paolo Nobile

Rev.	Descrizione	Redatto	Controllato	Approvato	Data
00	Emissione	FP	PN	PN	15/06/2023
01	Revisione	—	—	—	00/00/0000
02	Revisione	—	—	—	00/00/0000
03	Revisione	—	—	—	00/00/0000
04	Revisione	—	—	—	00/00/0000
05	Revisione	—	—	—	00/00/0000
06	Revisione	—	—	—	00/00/0000

PROVINCIA DI RAVENNA
Piazza del Comune 1 - 48100 Ravenna (RA)
Direzione Edilizia, Urbanistica e Patrimonio
Arch. Filippo Panfili
Arch. Alessandro Pizzoli
Arch. Giorgio Caracciolo

PROFESSIONISTI RTP

Progettista della parte architettonica
Arch. Filippo Panfili
Ing. Roberto Sarti

Progettista della parte strutturale
Ing. Roberto Sarti

Progettista impianti elettrici e meccanici
Ing. Emanuele Cantoni

RESPONSABILE UNICO DEL PROCEDIMENTO
Ing. Paolo Nobile

PROGETTISTA COORDINATORE
Arch. Filippo Panfili

Progettista antincendio
Ing. David Negri

Progettista acustico
NORLUMORE

Coordinamento sicurezza
Ing. Emanuele Cantoni