CARPENTERIA PIANO FONDAZIONI - LIV. FF

Scala 1:50

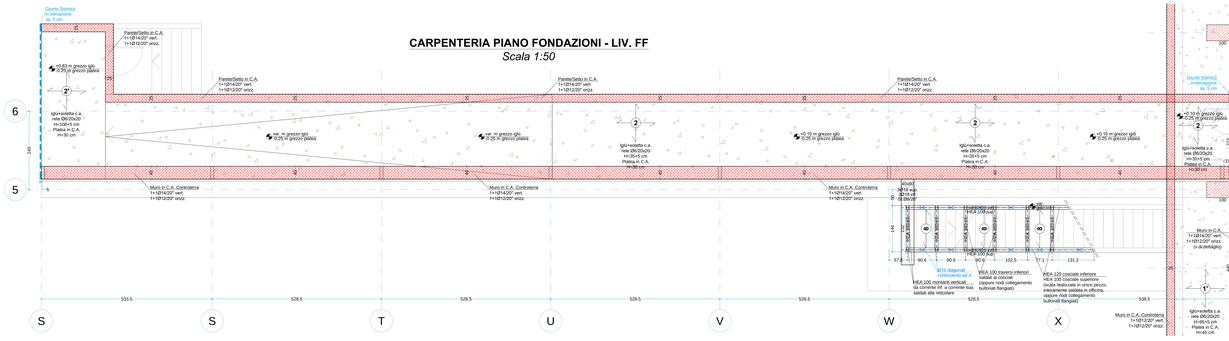
Giunto Sismico in elevazione sp. 5 cm
Parete/Setto in C.A. i.=10/14/20" ext. i.=10/12/20" orizz.
Muro in C.A. i.=10/14/20" ext. i.=10/12/20" orizz. (v.s. dettaglio)
Igloi=isoletta c.a. rete Ø6/20x20 H=30+5 cm Piastra in C.A. H=45 cm
+0.30 in grezzo igloi +0.25 in grezzo piastra
+0.25 in grezzo igloi -0.90 in grezzo piastra
-0.25 in grezzo igloi
Muro in C.A. i.=10/14/20" ext. i.=10/12/20" orizz. (v.s. dettaglio)
Muro in C.A. Controterra i.=10/14/20" ext. i.=10/12/20" orizz.
Muro in C.A. i.=10/14/20" ext. i.=10/12/20" orizz. (v.s. dettaglio)
Muro in C.A. Controterra i.=10/14/20" ext. i.=10/12/20" orizz.
Muro in C.A. i.=10/14/20" ext. i.=10/12/20" orizz. (v.s. dettaglio)
Muro in C.A. Controterra i.=10/14/20" ext. i.=10/12/20" orizz.
Igloi=isoletta c.a. rete Ø6/20x20 H=30+5 cm Piastra in C.A. H=45 cm