
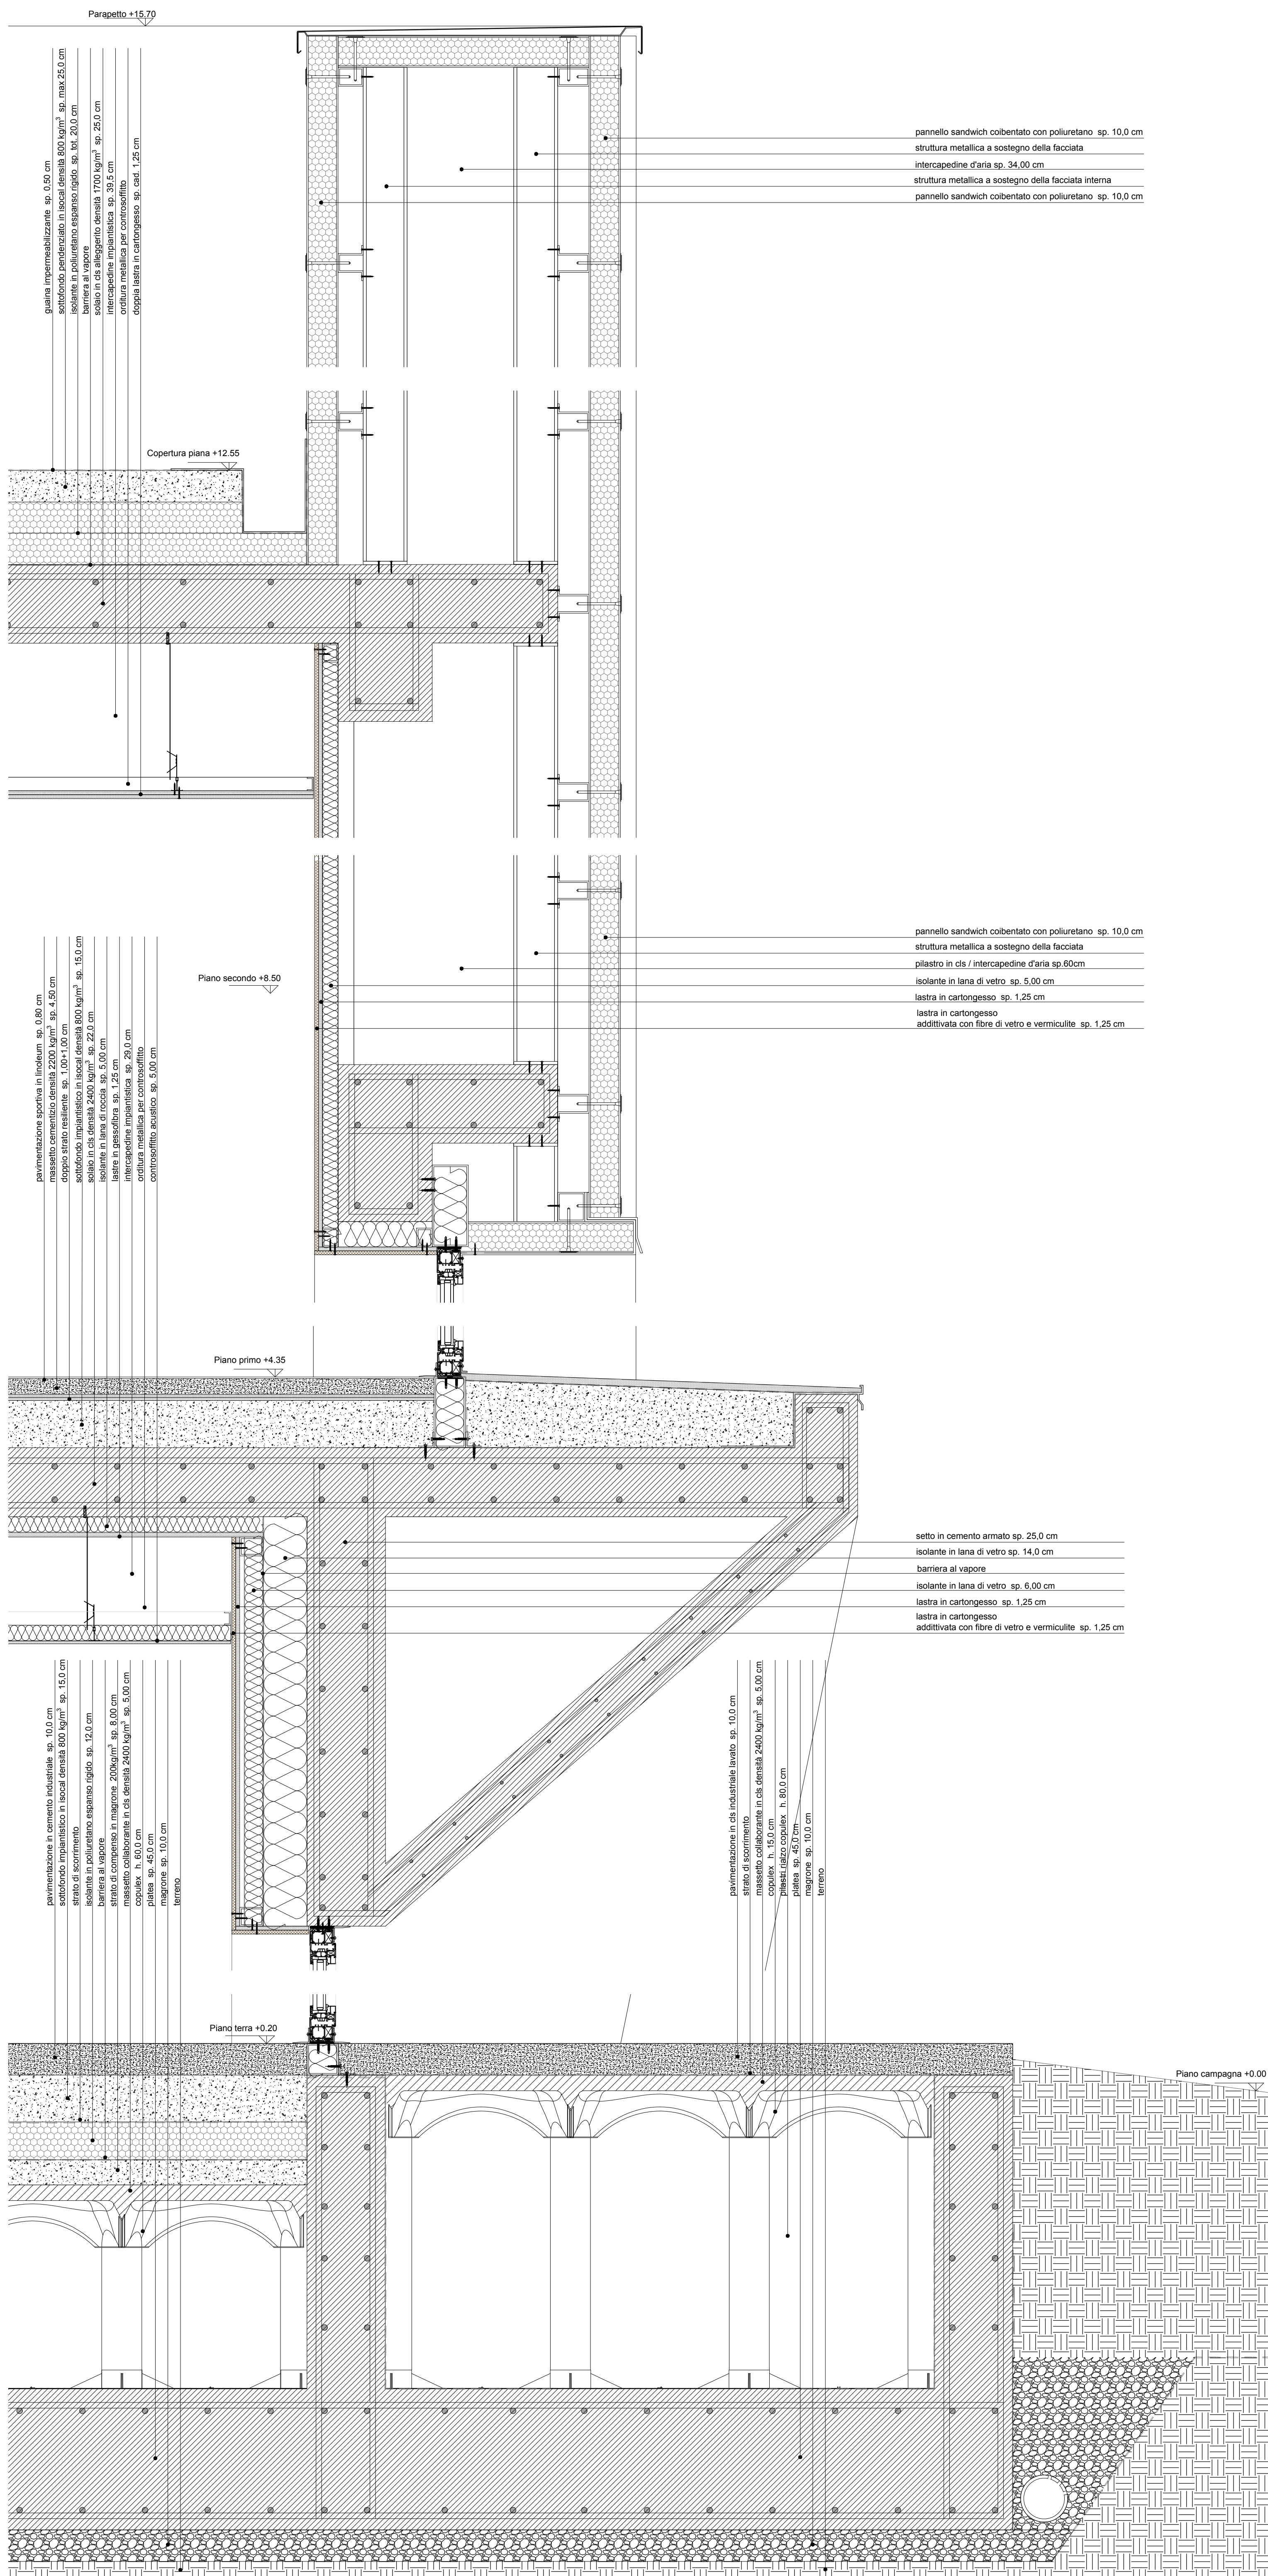


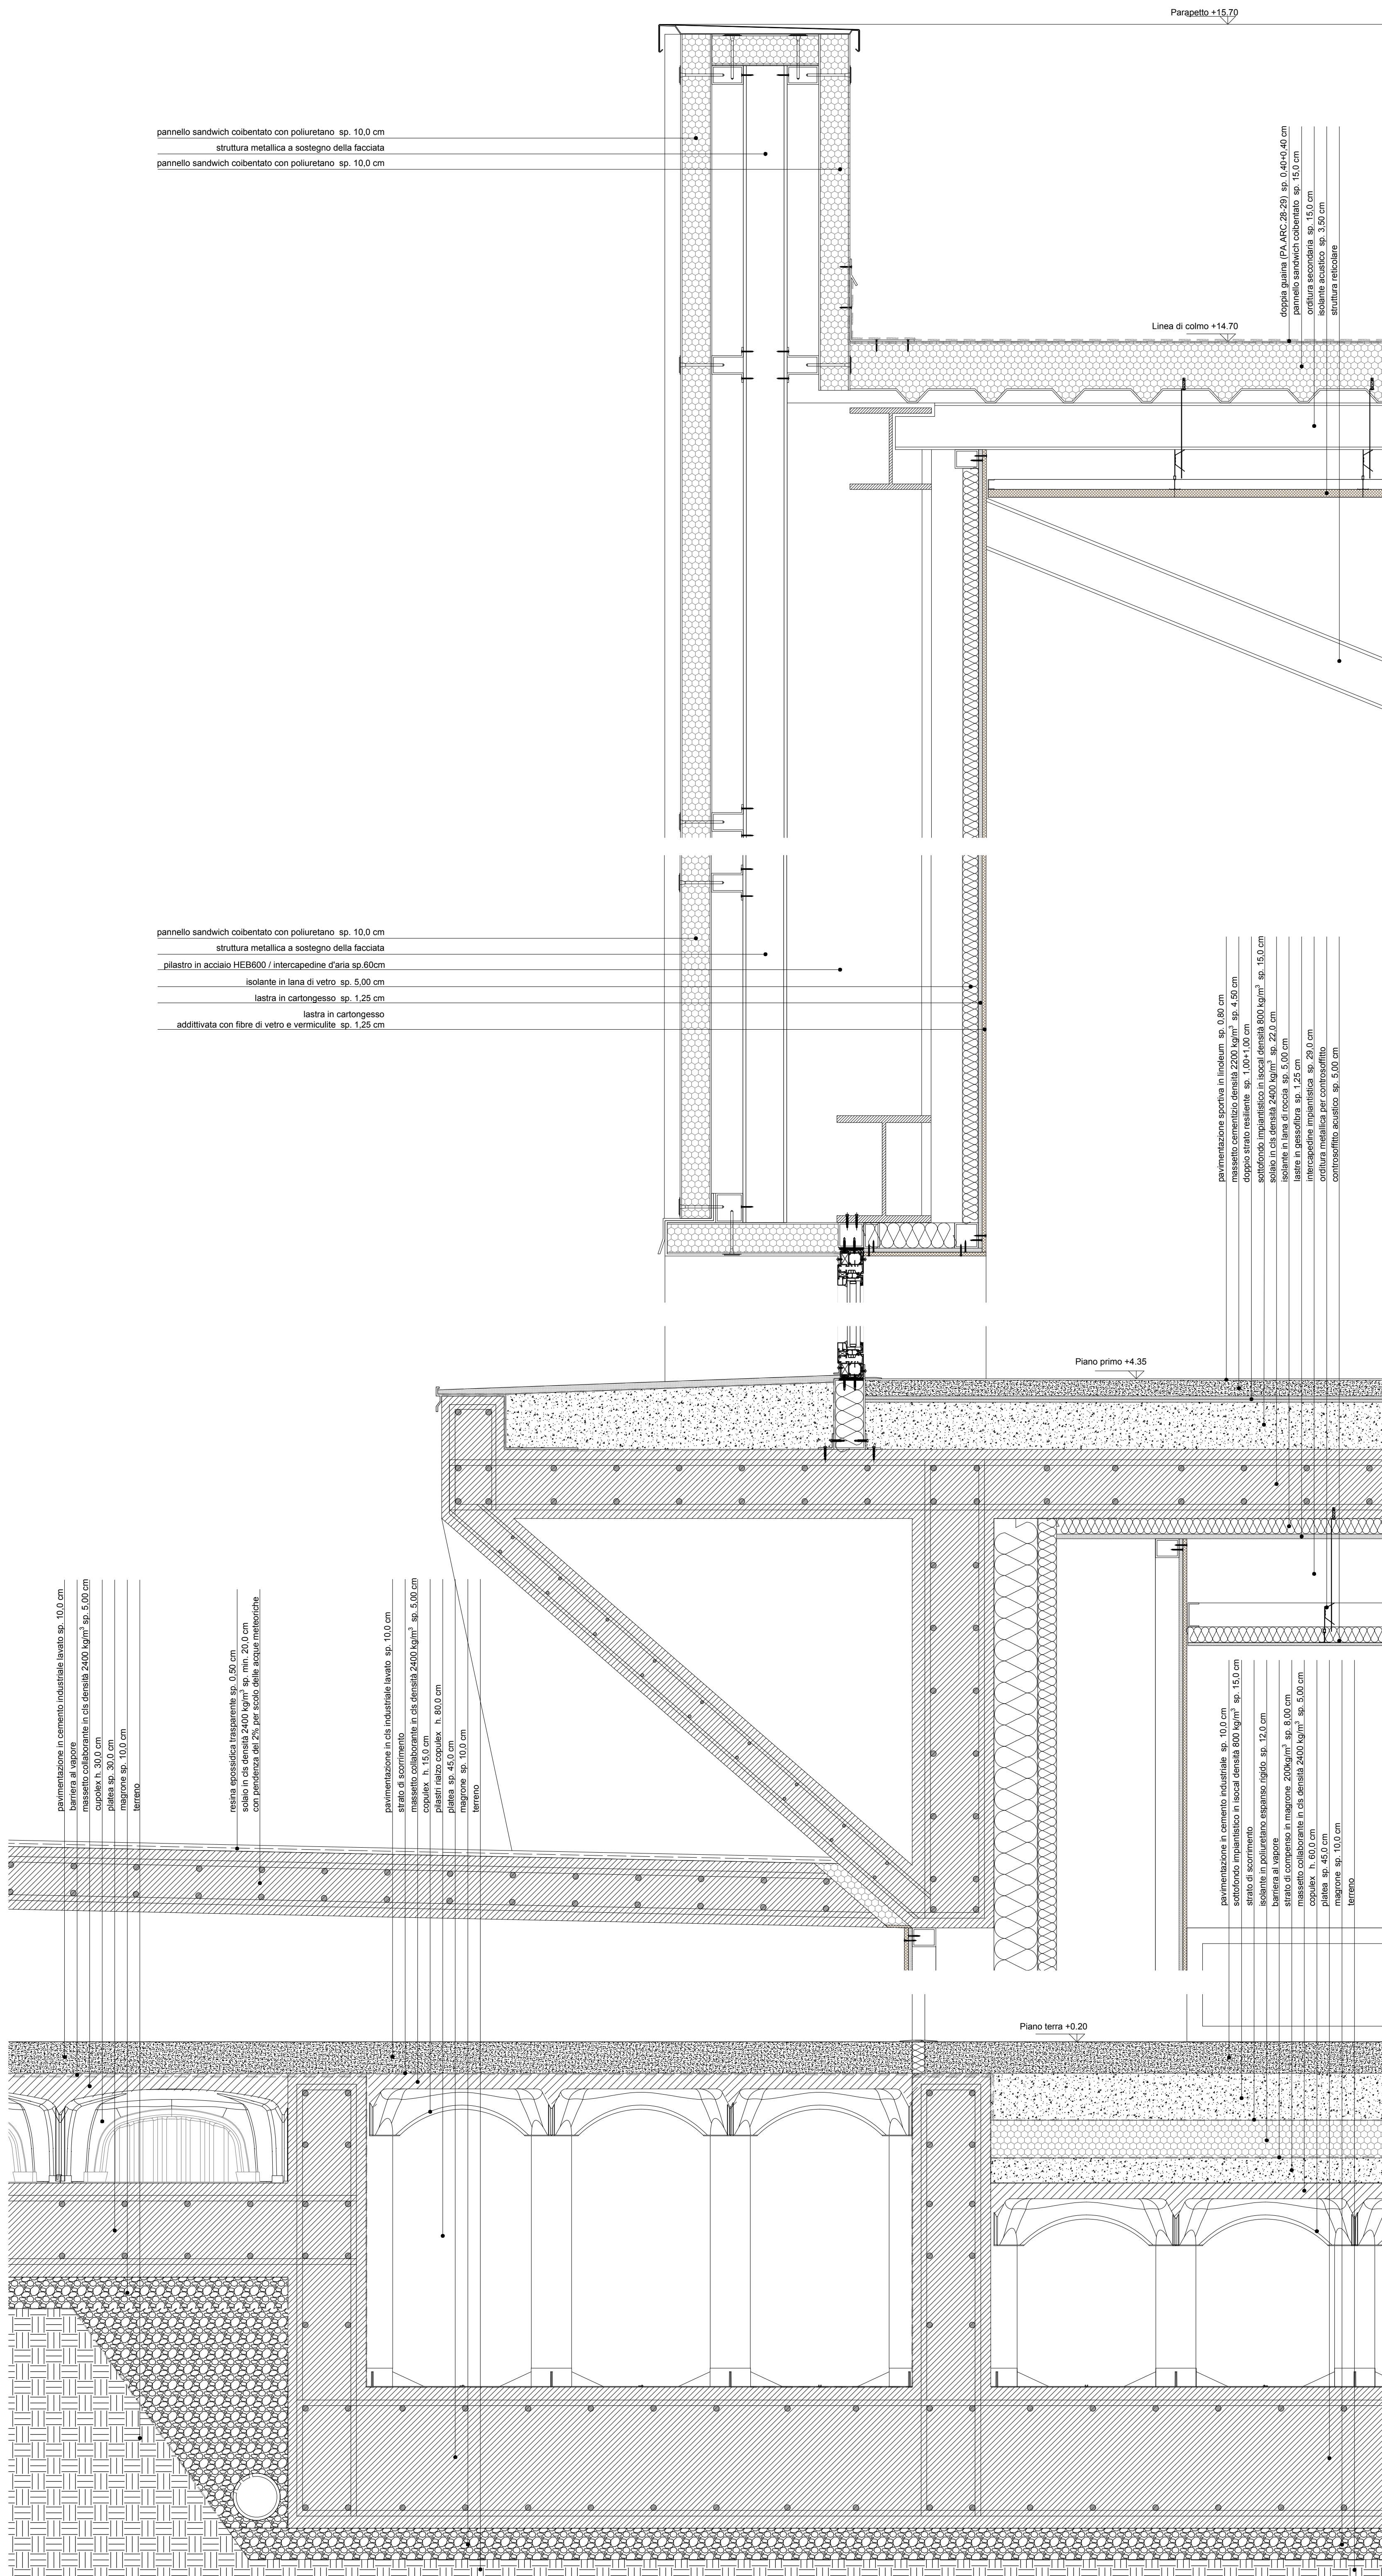

Progetto

IPS LAVORI DI SOSTITUZIONE EDILIZIA DI DUE CORPI DI FABBRICATO DELLA SEDE DELL'ISTITUTO PROFESSIONALE STATALE "OLIVETTI-CALLEGARI"

VAL UNGO (S) - RI - RAVENNA

Futura

Finanziato dall'Unione europea

NextGenerationEU

PIANO NAZIONALE DI RIPRESA E RESILIENZA

PNRR M2, C2, I1.1

CUP: J01K2000110008

ENTE PROPONENTE: PROVINCIA DI RAVENNA

Comitente

Provincia di Ravenna

Classe di progetto

PROGETTO ESECUTIVO

Disegnato e verificato

Scala

Data

Dettaglio nodi costruttivi

1:10

15/06/2023

Sezione longitudinale

Codice elaborato

PE_ARC_Z8_DET.NOD2_r.00

Nome file consegna

dwg

Estensione

Dim. Foglio

Nome file archiviazione

pdf

118x841 mm

Spazio per firme e timbri

Progettista coordinatore:
Arch. Filippo Pambianco
Cavegiastudio

Responsabile unico del Procedimento:
Ing. Paolo Nobile
Provincia di Ravenna

PROVINCIA DI RAVENNA
Piazza dei Cavalieri 10 - 48100 Ravenna (RA)
Settore Edilizia Scolastica e Patrimonio

PROFESSIONISTI RTP:
Progettista delle opere architettoniche:
Arch. Filippo Pambianco
Arch. Alessandro Pambianco
Arch. Giorgio Granatolo
Progettista delle opere strutturali:
Ing. Roberto Sarti
Progettista impianti elettrici e meccanici:
Struttura Engineering

Presidente:
Maurizio Di Franco

Consiglieri con delega all'Ufficio Scolastico:
Maurizio Di Franco
Direttore responsabile del Settore:
Ing. Paolo Nobile

RESPONSABILE UNICO DEL PROCEDIMENTO:
Ing. Paolo Nobile

PROGETTISTA COORDINATORE:
Arch. Filippo Pambianco

PROFESSIONISTI RTP:
Progettista delle opere architettoniche:
Arch. Filippo Pambianco
Arch. Alessandro Pambianco
Arch. Giorgio Granatolo
Progettista delle opere strutturali:
Ing. Roberto Sarti
Progettista impianti elettrici e meccanici:
Struttura Engineering

RESPONSABILE UNICO DEL PROCEDIMENTO:
Ing. Paolo Nobile

PROGETTISTA COORDINATORE:
Arch. Filippo Pambianco

PROFESSIONISTI RTP:
Progettista delle opere architettoniche:
Arch. Filippo Pambianco
Arch. Alessandro Pambianco
Arch. Giorgio Granatolo
Progettista delle opere strutturali:
Ing. Roberto Sarti
Progettista impianti elettrici e meccanici:
Struttura Engineering