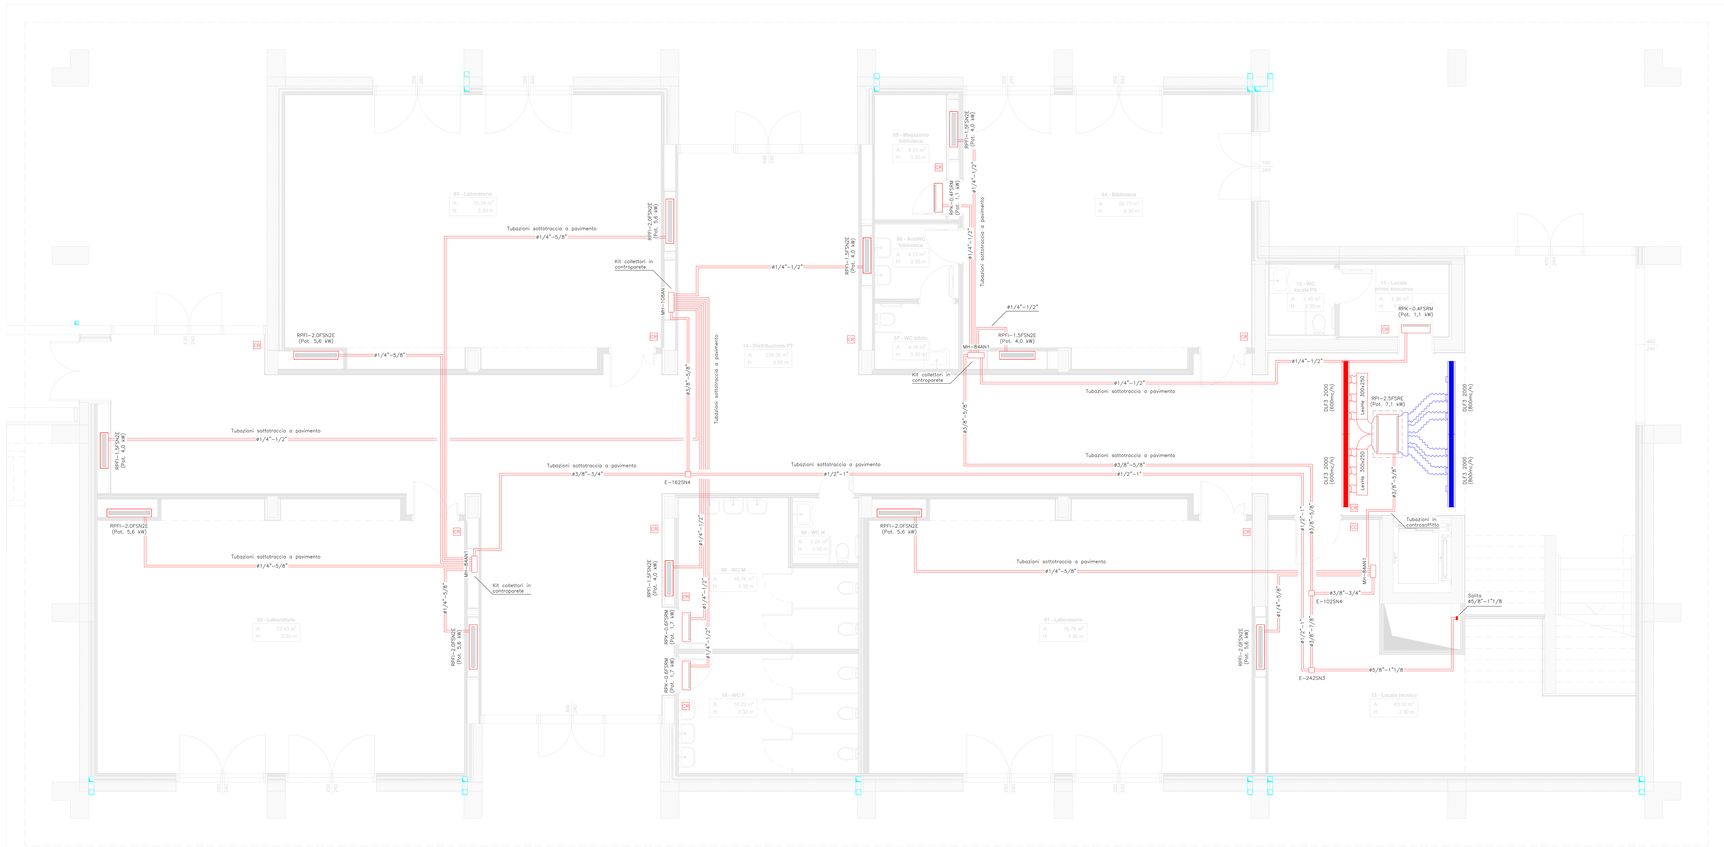
03 - Laboratorio
A: 75.36 m²
H: 3.30 m
02 - Laboratorio
A: 73.43 m²
H: 3.30 m
01 - Laboratorio
A: 76.79 m²
H: 3.30 m
14 - Distribuzione PT
A: 238.00 m²
H: 3.30 m
05 - Magazzino biblioteca
A: 9.71 m²
H: 3.30 m
06 - AndWC biblioteca
A: 4.72 m²
H: 3.30 m
07 - WC bibliotecaa
A: 4.54 m²
H: 3.30 m
04 - Biblioteca
A: 56.39 m²
H: 3.30 m
12 - WC locale PS
A: 3.45 m²
H: 3.30 m
11 - Locale primo soccorso
A: 3.56 m²
H: 3.30 m
13 - Locale tecnico
A: 43.50 m²
H: 3.30 m
09 - WC M
A: 16.75 m²
H: 3.30 m
10 - WC F
A: 16.22 m²
H: 3.30 m
08 - WC H
A: 3.24 m²
H: 3.30 m
RPFI-2.0FSN2E (Pot. 5,6 kW)
RPFI-2.5FSN2E (Pot. 7,1 kW)
RPFI-1.5FSN2E (Pot. 4,0 kW)
RPFI-0.8FSN4 (Pot. 1,1 kW)
RPFI-0.6FSN4 (Pot. 0,8 kW)
RPFI-1.5FSN2E (Pot. 4,0 kW)
RPFI-2.0FSN2E (Pot. 5,6 kW)
RPFI-2.5FSRE (Pot. 7,1 kW)
RPFI-0.8FSN4E (Pot. 1,1 kW)
RPFI-2.0FSN2E (Pot. 5,6 kW)
RPFI-1.5FSN2E (Pot. 4,0 kW)
RPFI-2.0FSN2E (Pot. 5,6 kW)
RPFI-2.0FSN2E (Pot. 5,6 kW)
RPFI-2.0FSN2E (Pot. 5,6