CARPENTERIA PIANO INTRADOSSO COPERTURA RETICOLARE E PIANO TERZO - LIV. 03
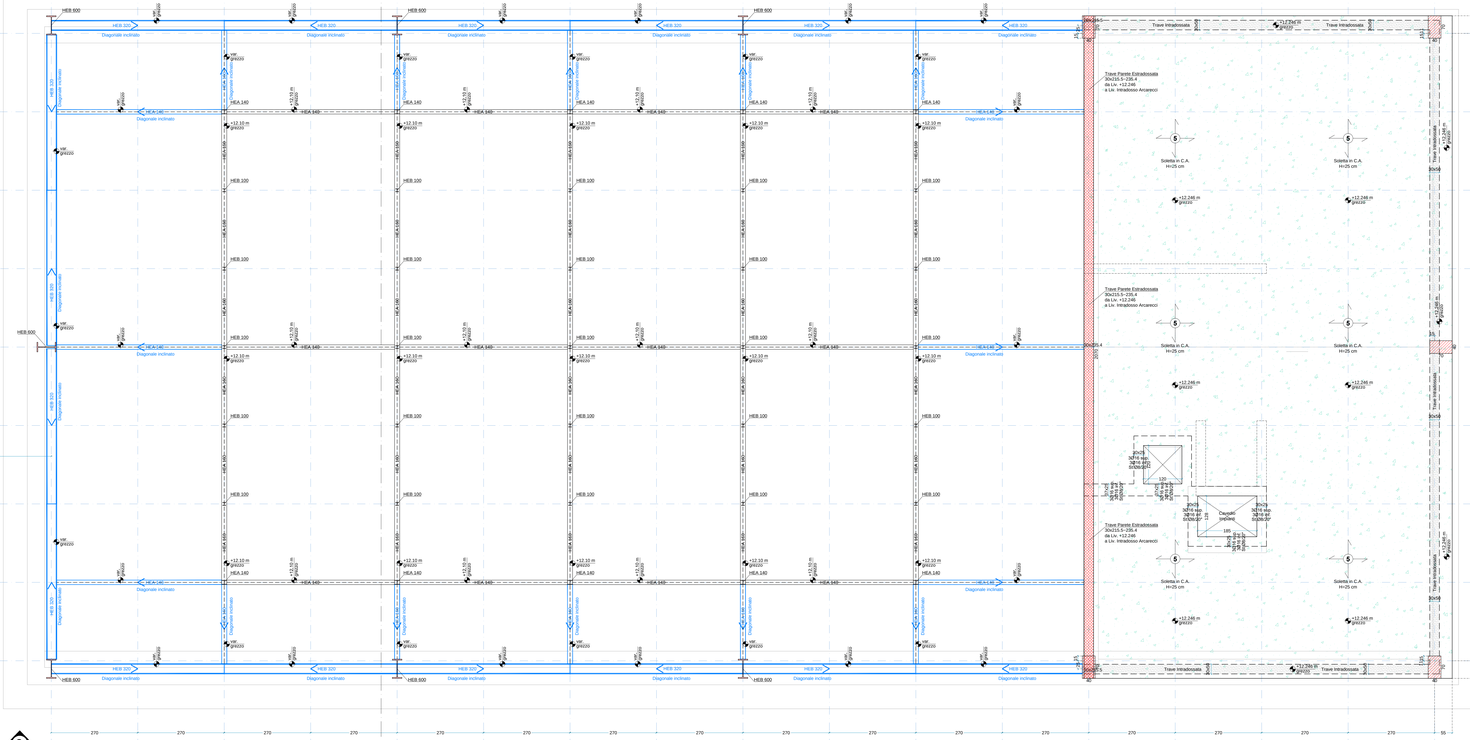
Scala 1:50