




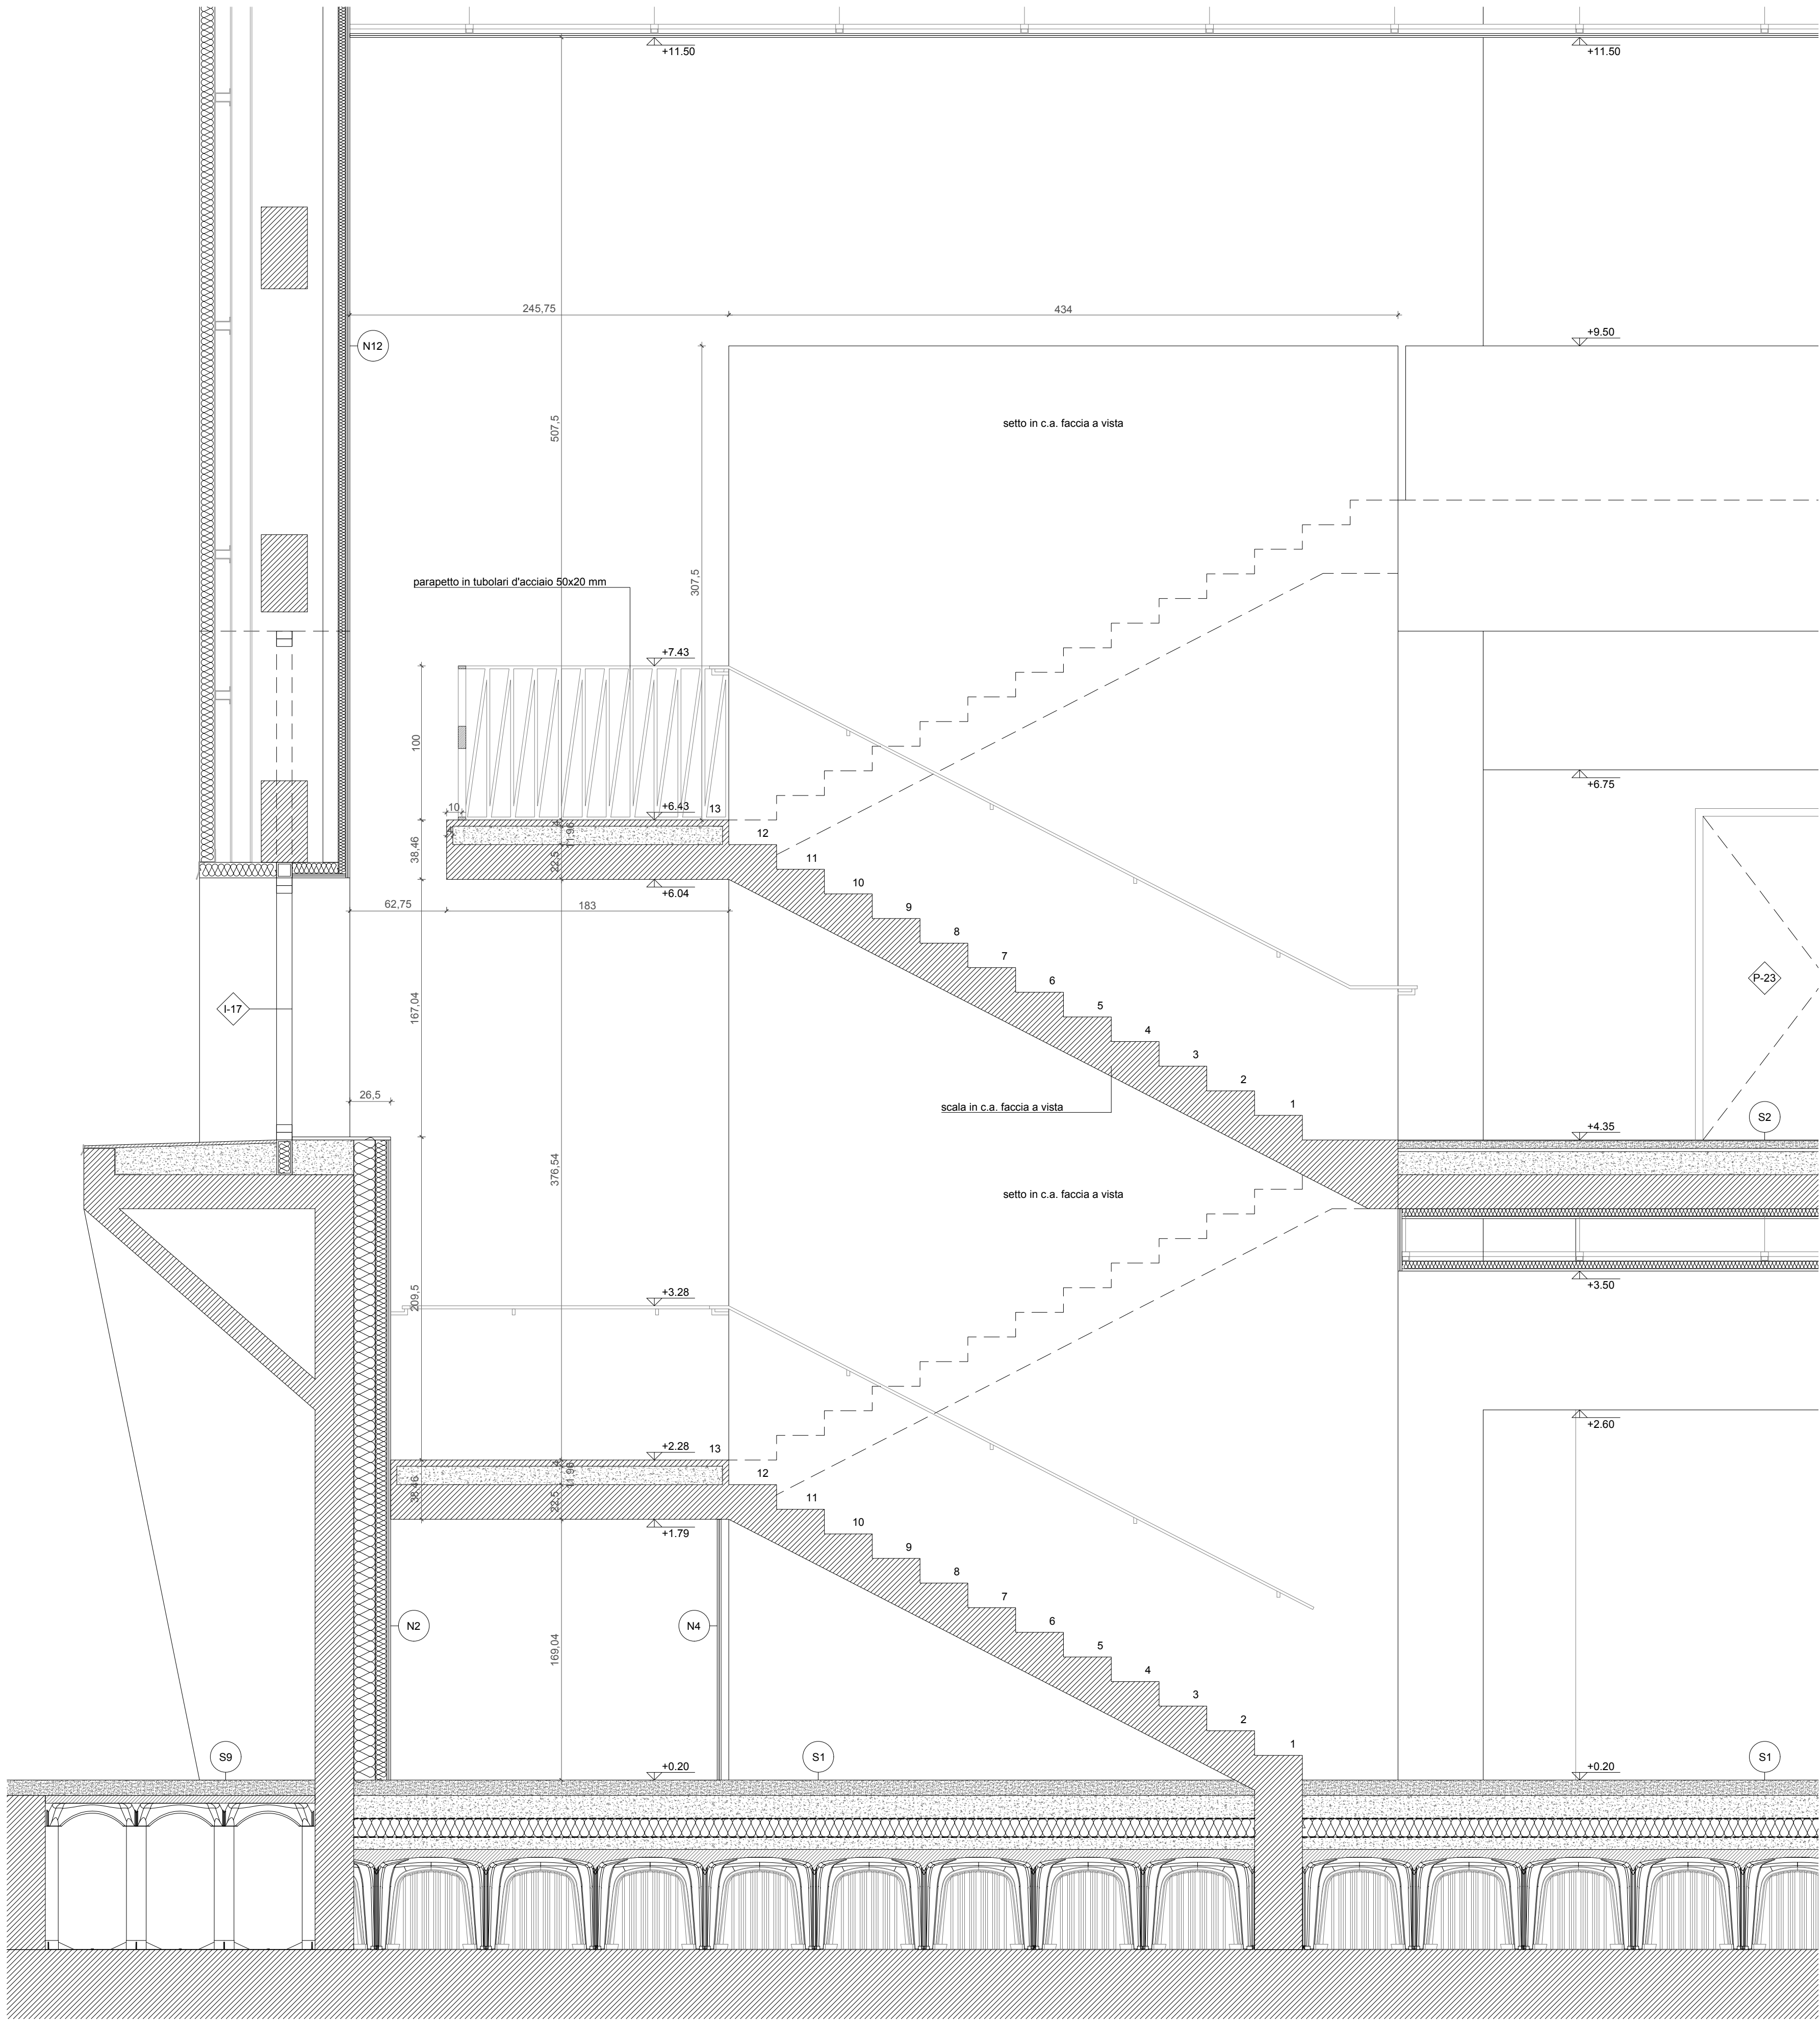


Sezione AA

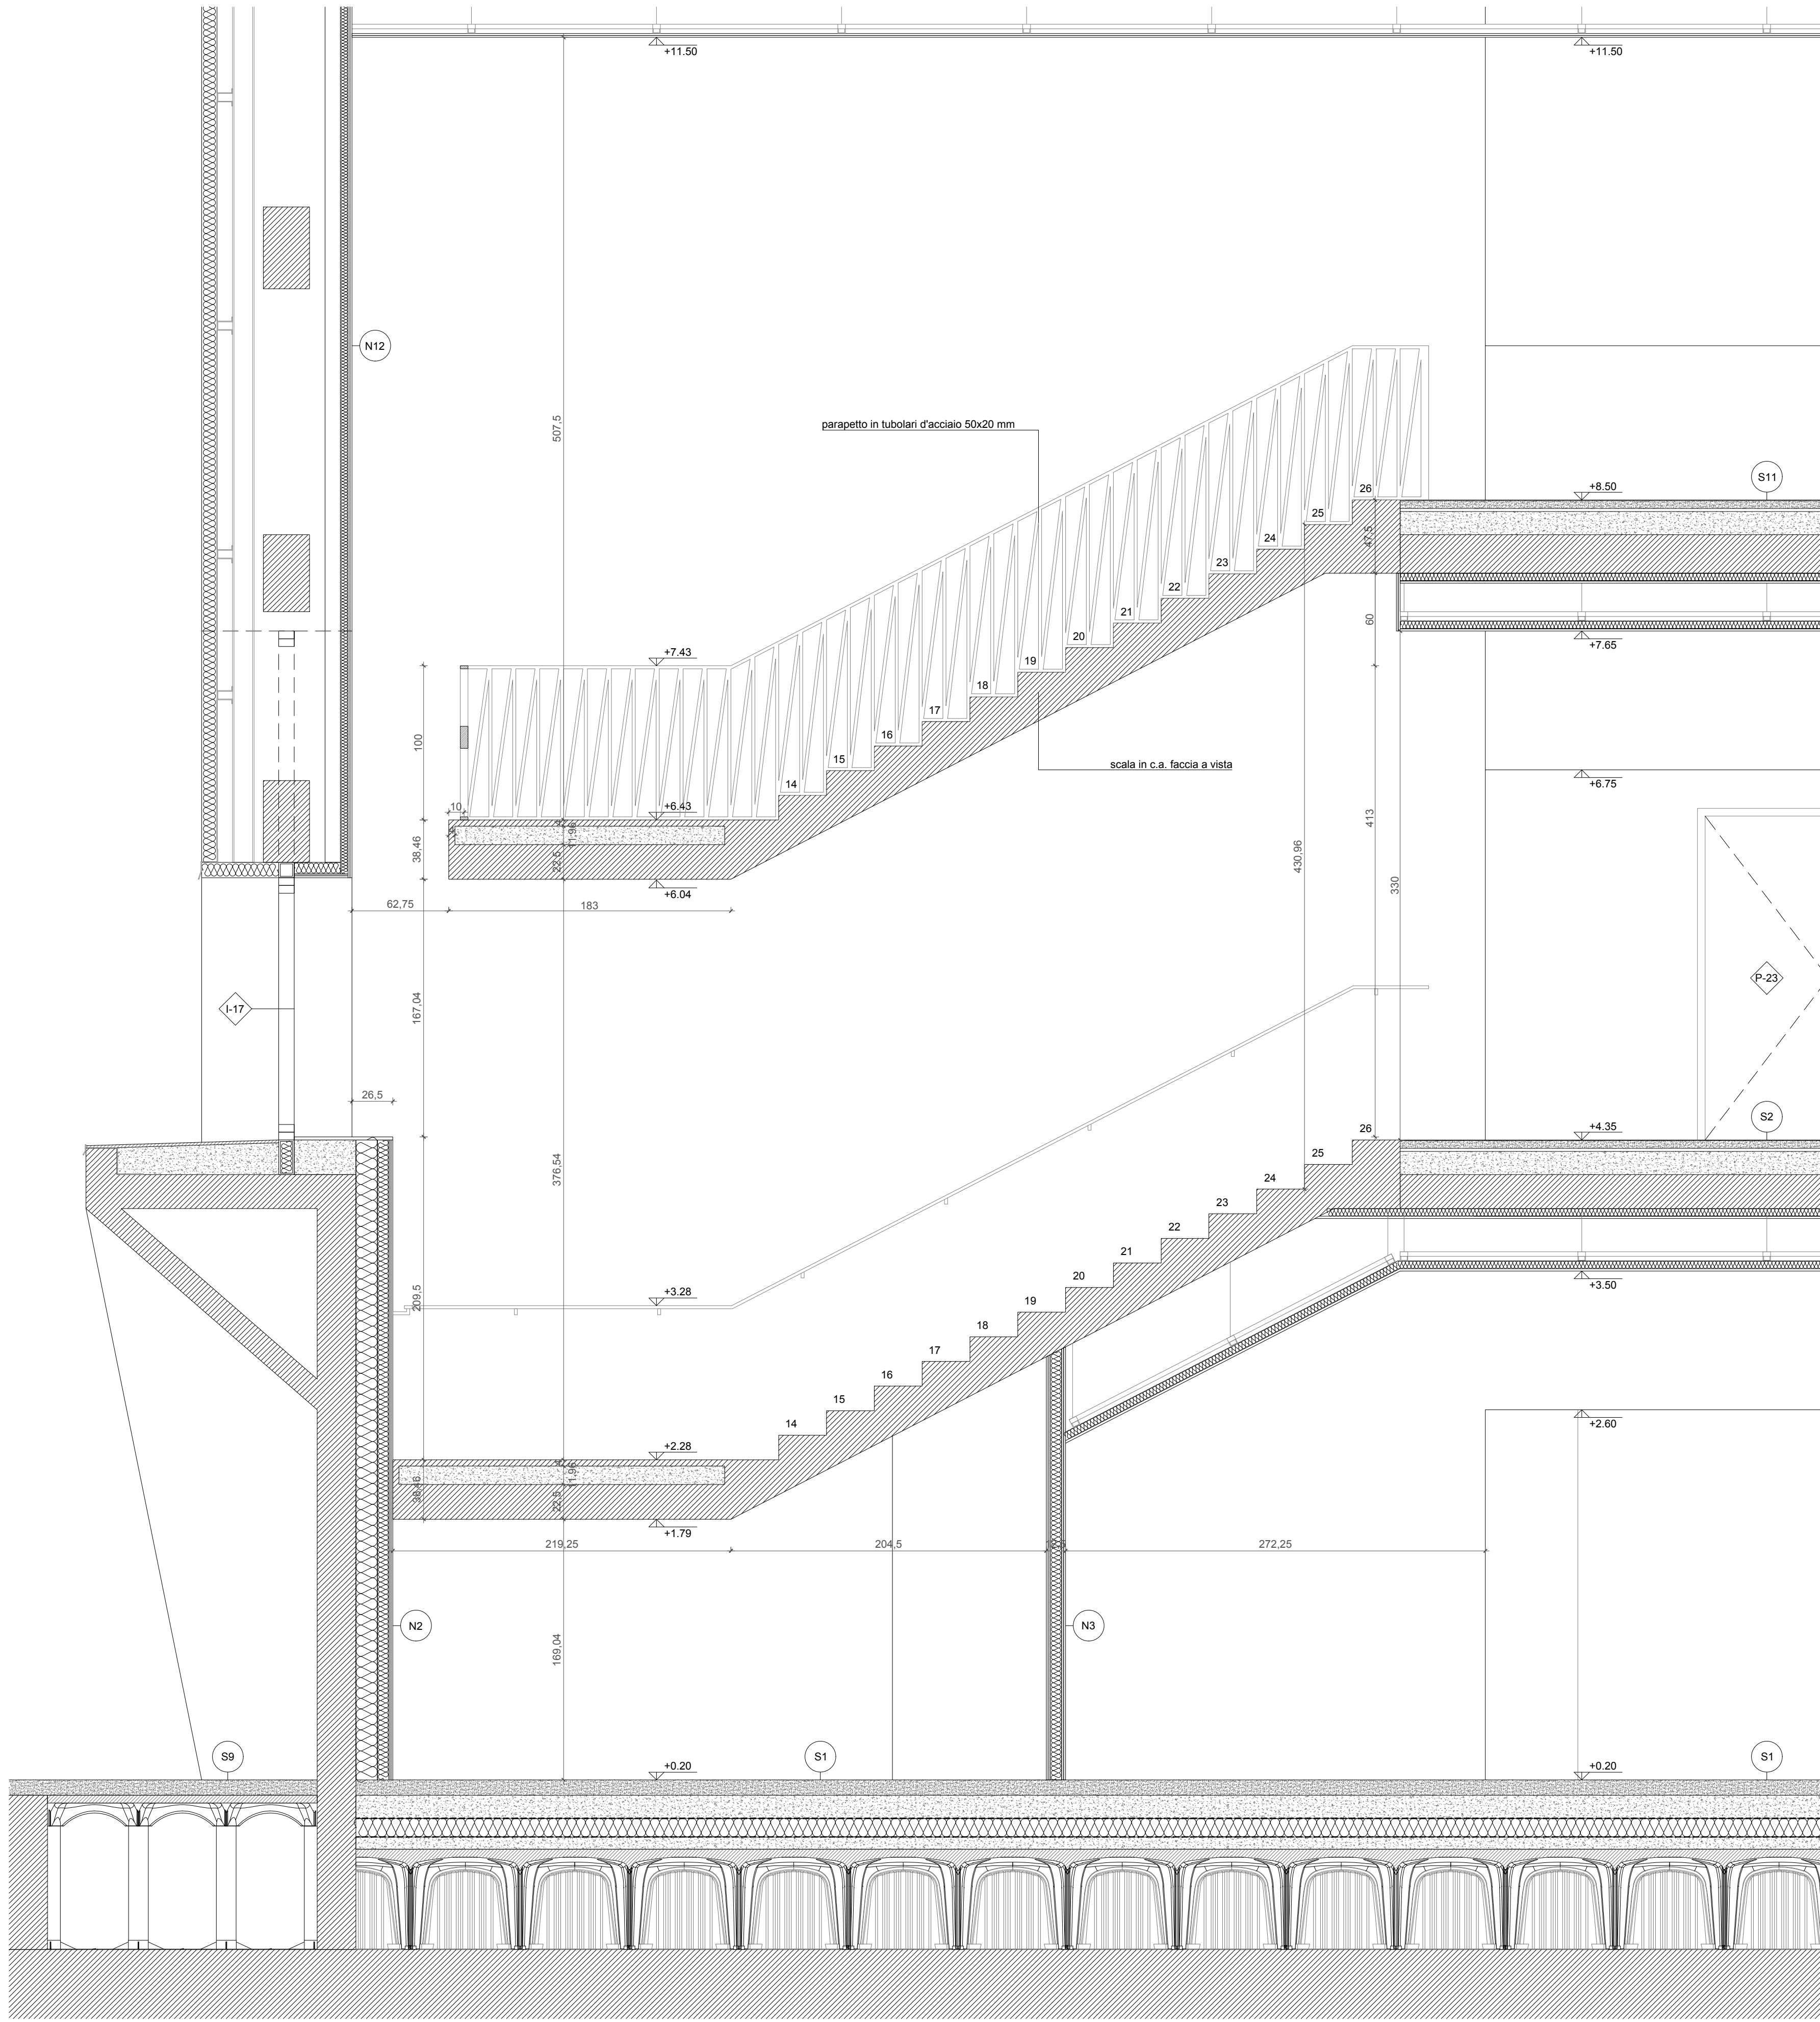


Sezione BB

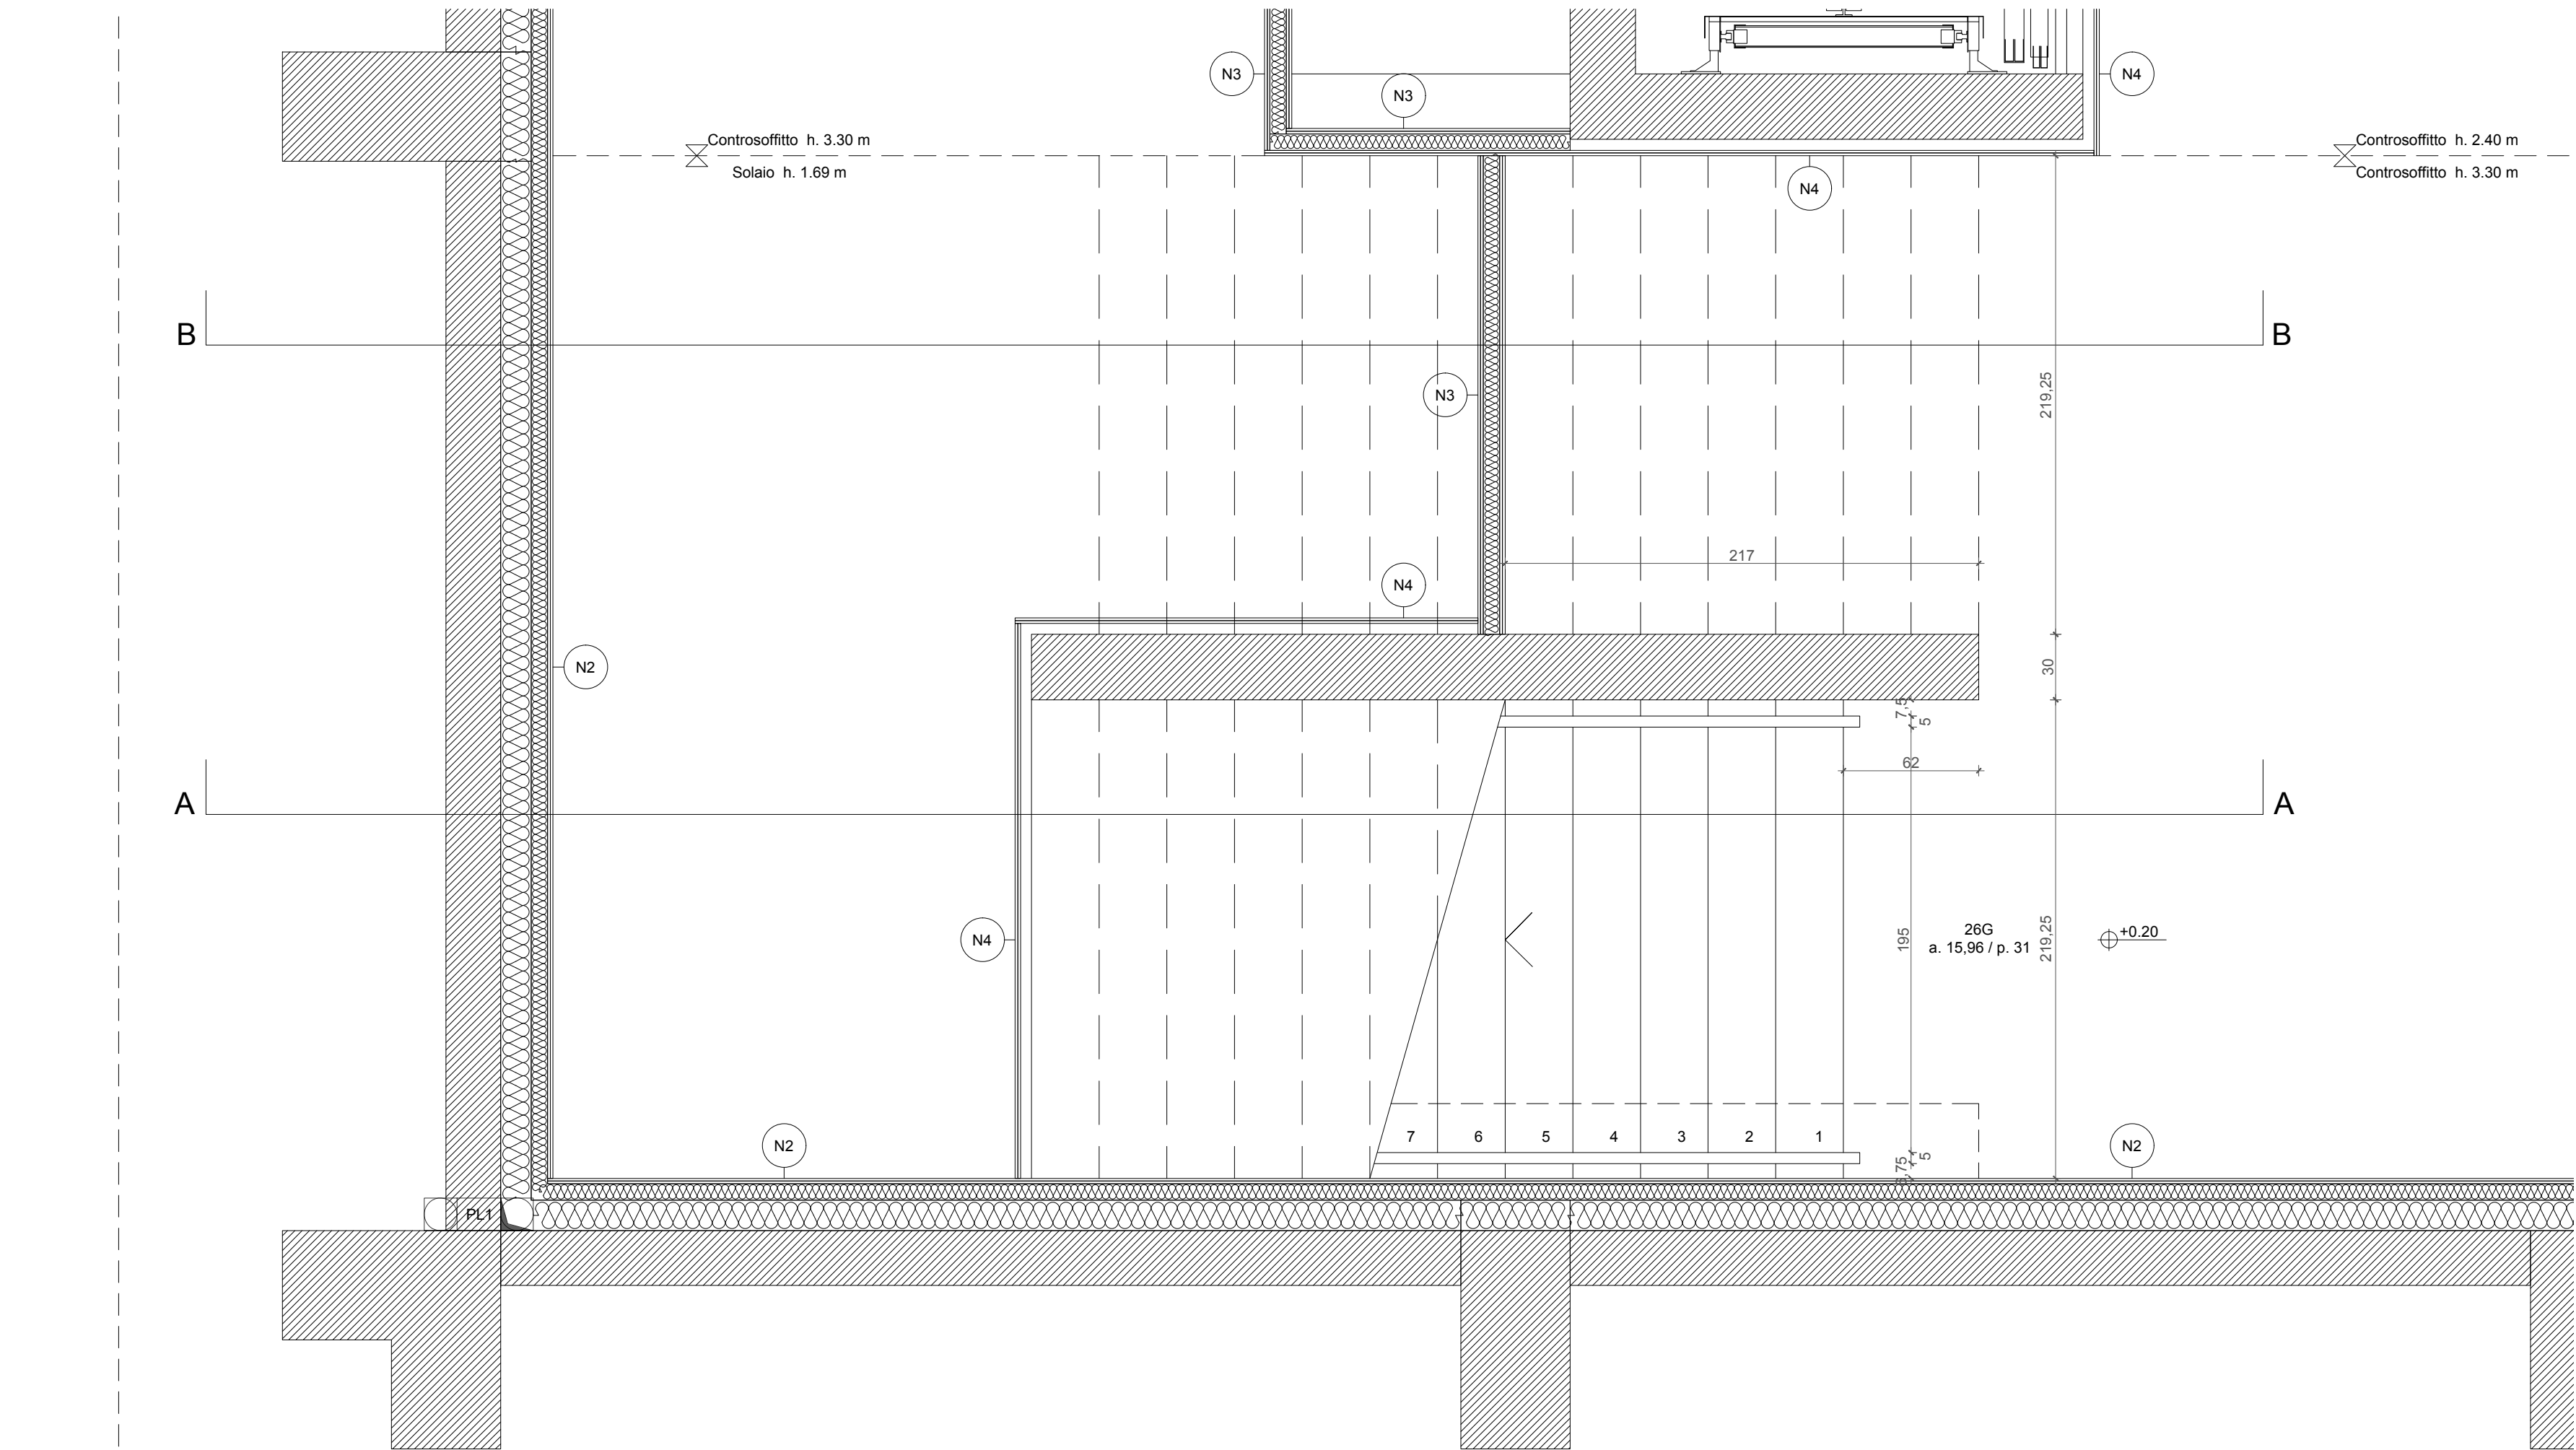

Pianta Piano Terra

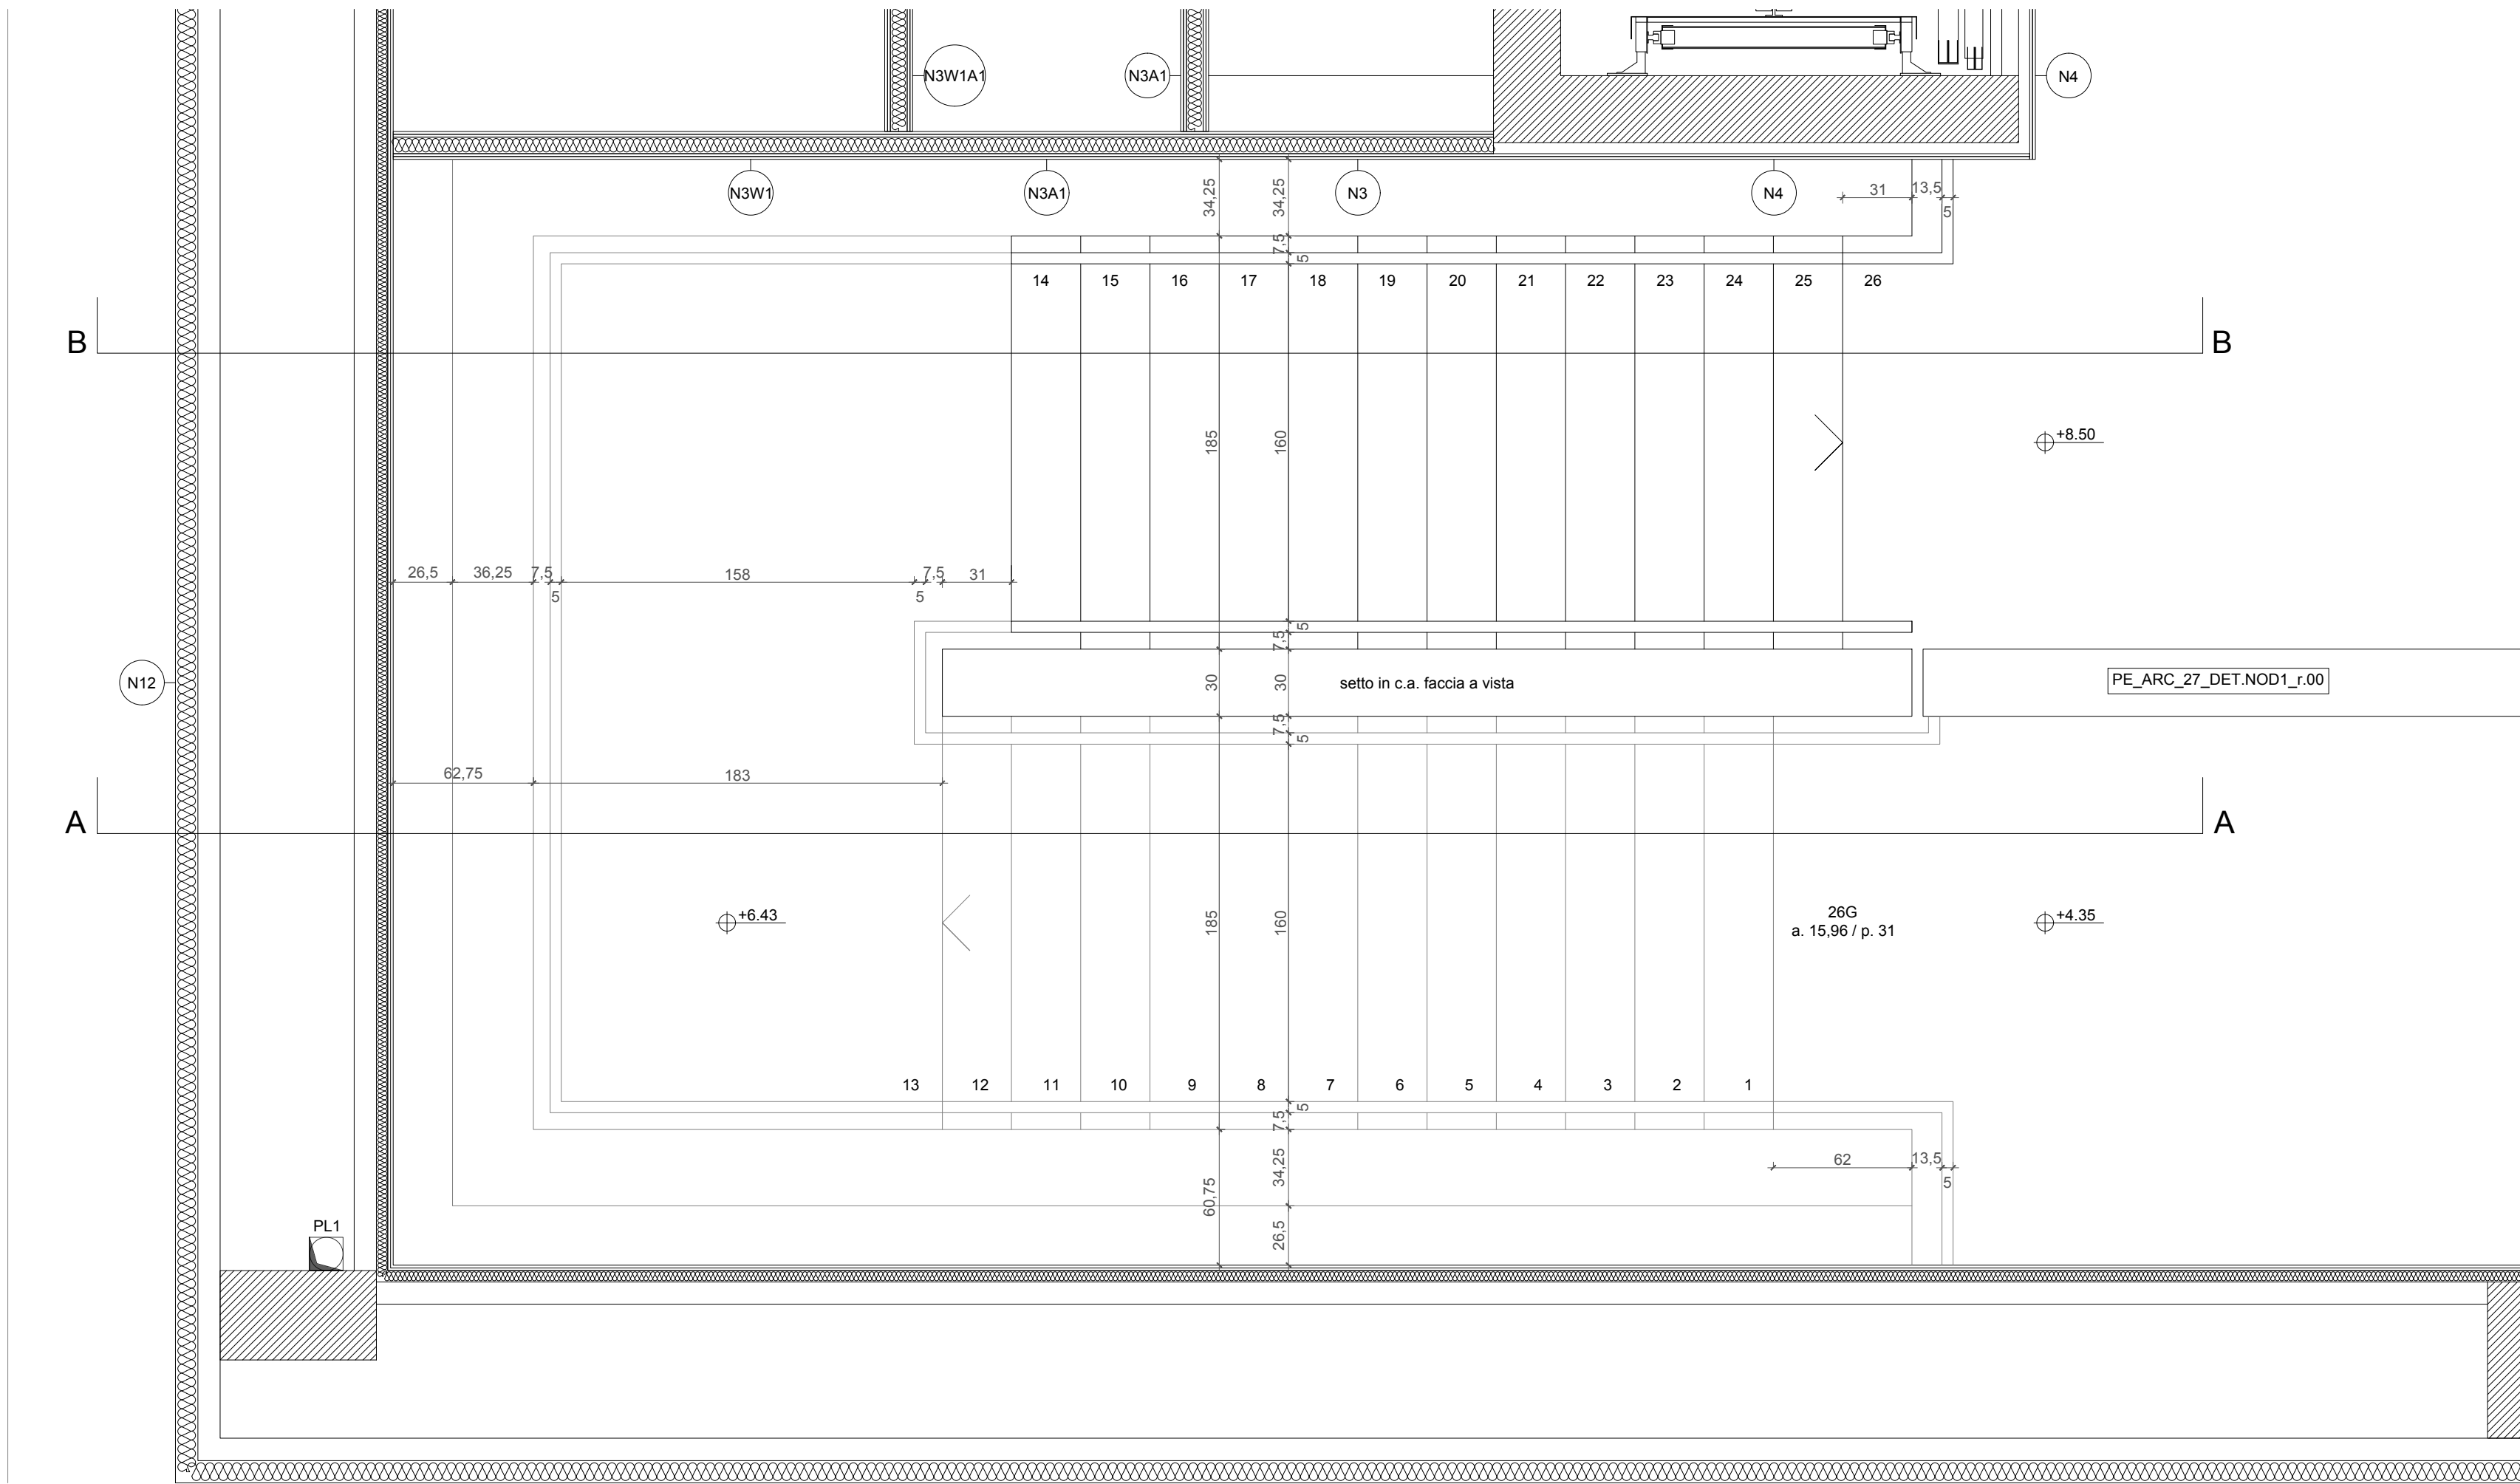

Pianta Piano Secondo

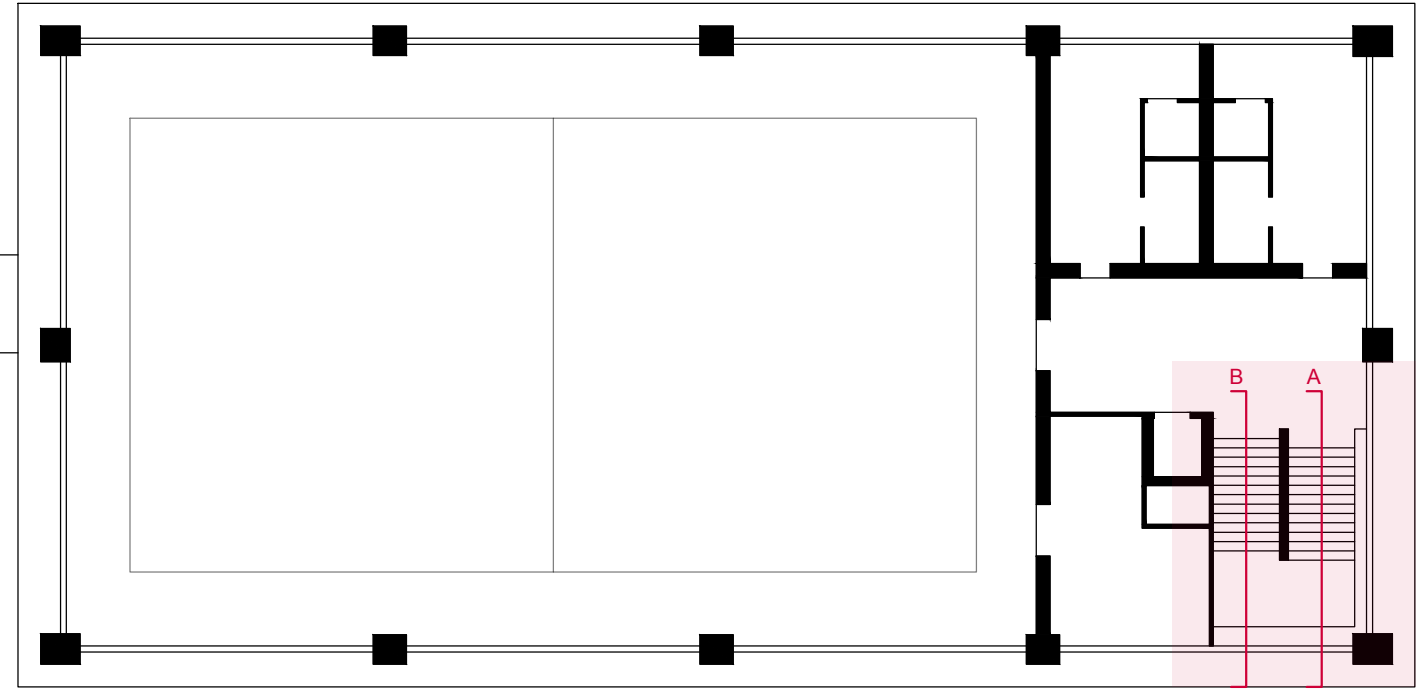

IPS

Intelligence

<