




NOTE ARMATURE

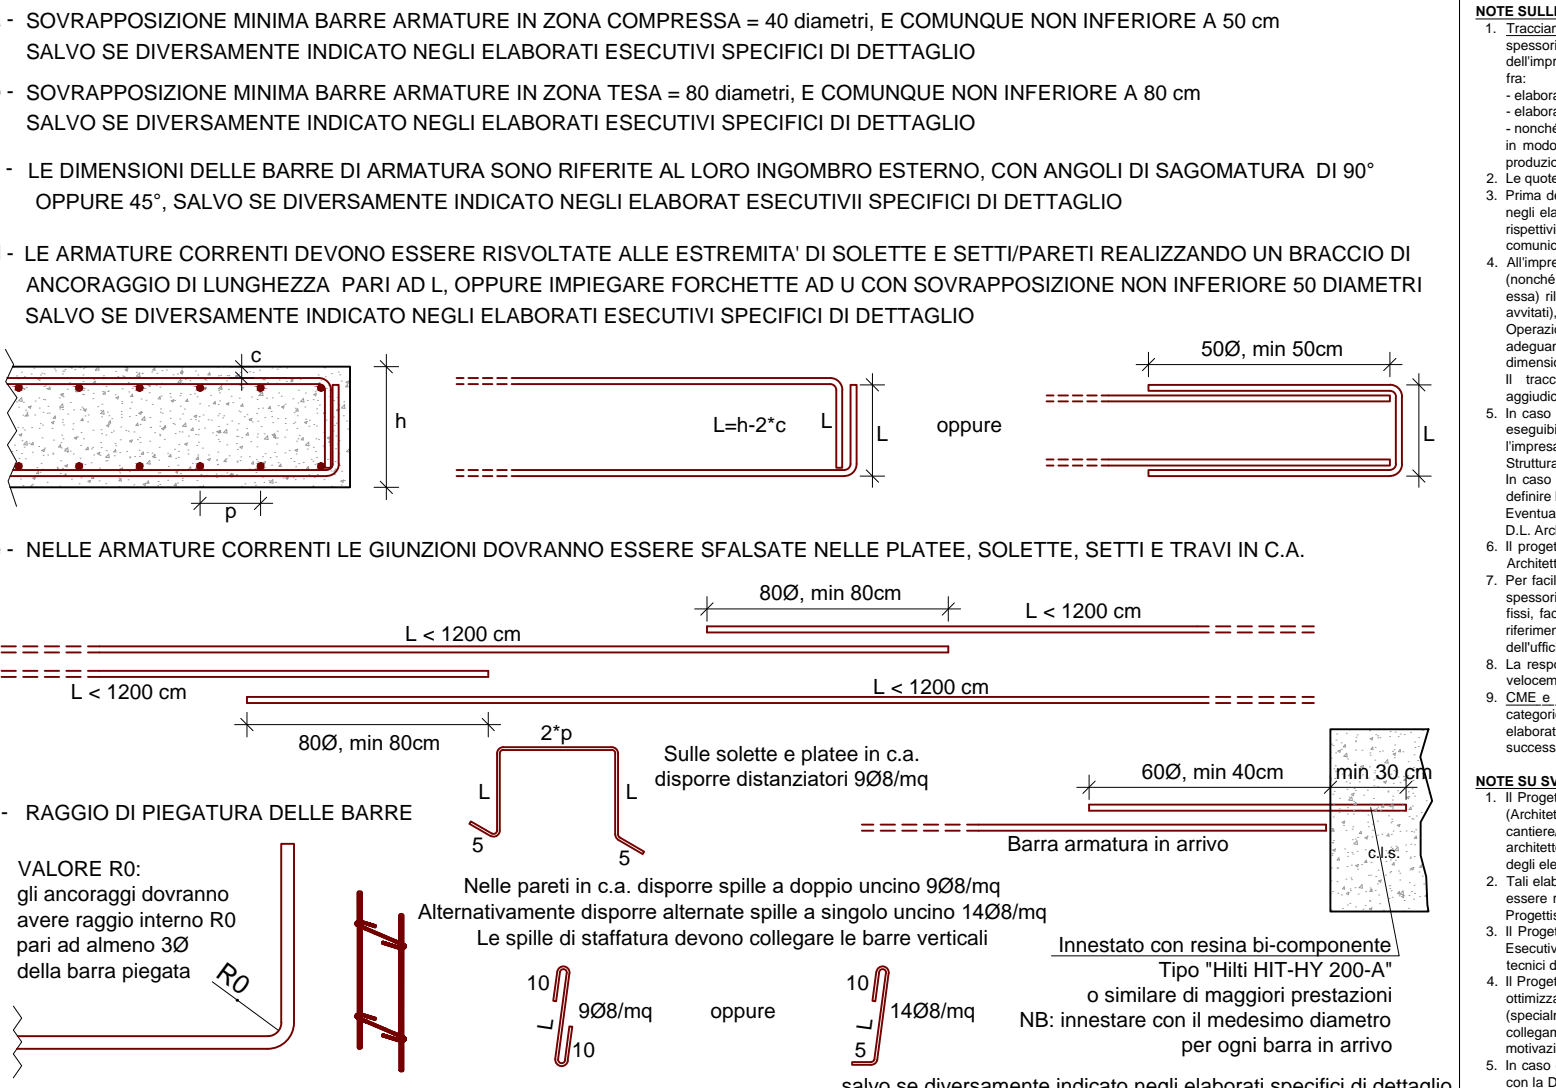

SEZIONE LONGITUDINALE 2-2
Scala 1:50

 

NB: Tutti i nodi di collegamento delle capriate reticolari di copertura (ad esclusione dei travi di controvento di falsopiano, parete ed arcacorsi) devono essere realizzati senza bullonatura, ovvero ad un'unico pezzo tramite saldature di testa in officina a completa penetrazione e completo ripristino (inserendo anche adeguati fazzoletti di irrigimento), seguendo le prescrizioni riportate nella nota sulle saldature del generico dettaglio di collegamento saldato; garantendo così la trasmissione del momento flettente su tutte le aste della capriata reticolare. Ciò fa sì che le capriate possano essere trasportate in cantiere già realizzate, sollevate e collegate tramite bullonatura solamente agli appoggi esterni sui pilastri. Ove non è possibile realizzare saldature in officina (poiché risulterebbe complesso il trasporto di grandi singoli pezzi, così come la zavoratura) si prescrive di realizzare la saldatura in cantiere a terra e poi d'opera (solo nei punti strettamente necessari ed ove impossibile realizzarla in officina), controllando la buona riuscita della saldatura realizzata in cantiere tramite indagini diagnostiche ai liquidi penetranti e magnetoscopiche, nonché realizzare il trattamento di durabilità ed anticorrosione tramite verniciatura (specie per gli elementi a vista, ove la finitura estetica ne ha la sua importanza).

 

NOTA ANCORANTI CHIMICI AD INIEZIONE TIPO "HILTI HIT-HY 200-A"

Dimensione ancorante	posi	180	190	200	
Lunghezza di ancoraggio	[mm]	180	190	200	
Probabilità di ancoraggio	[mm]	180	190	200	
Spessore min. cemento base	[mm]	180	190	200	
Spessore max. cemento base	[mm]	180	190	200	
Capacità di ancoraggio	[kg]	180	190	200	
Capacità di ancoraggio	[kg]	180	190	200	950</					