




Pianta Piano Terra

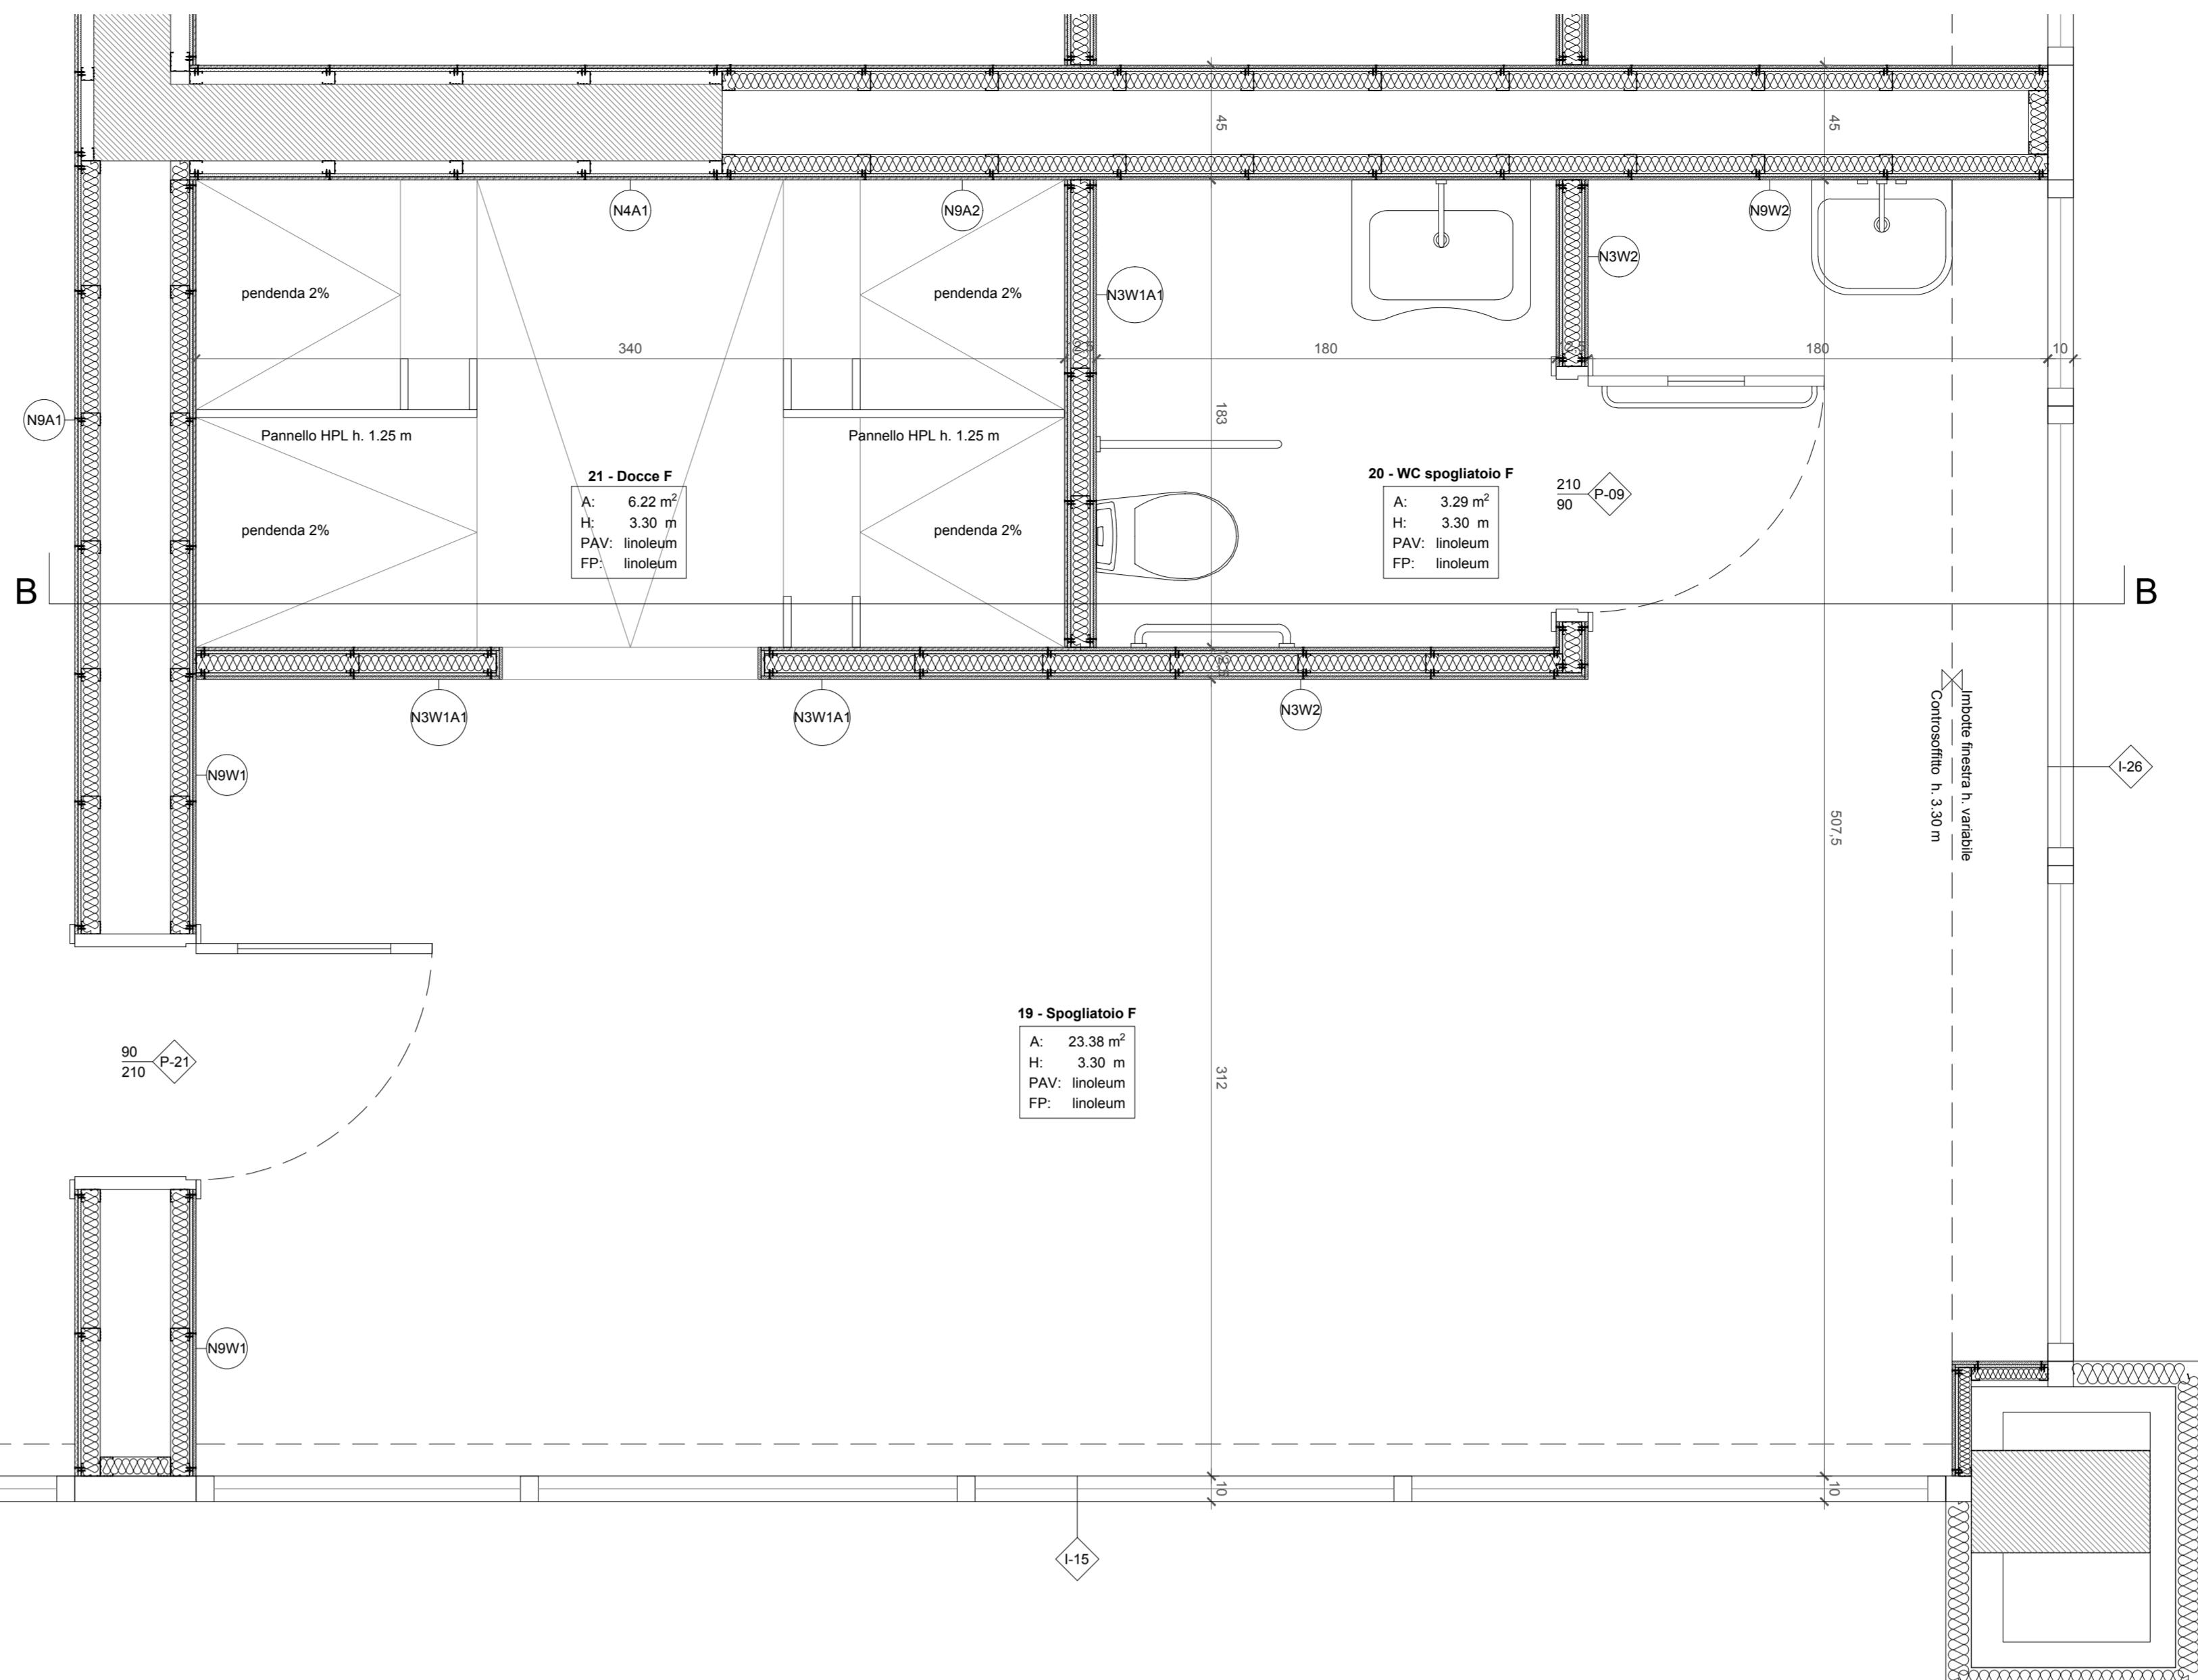


Pianta Piano Primo

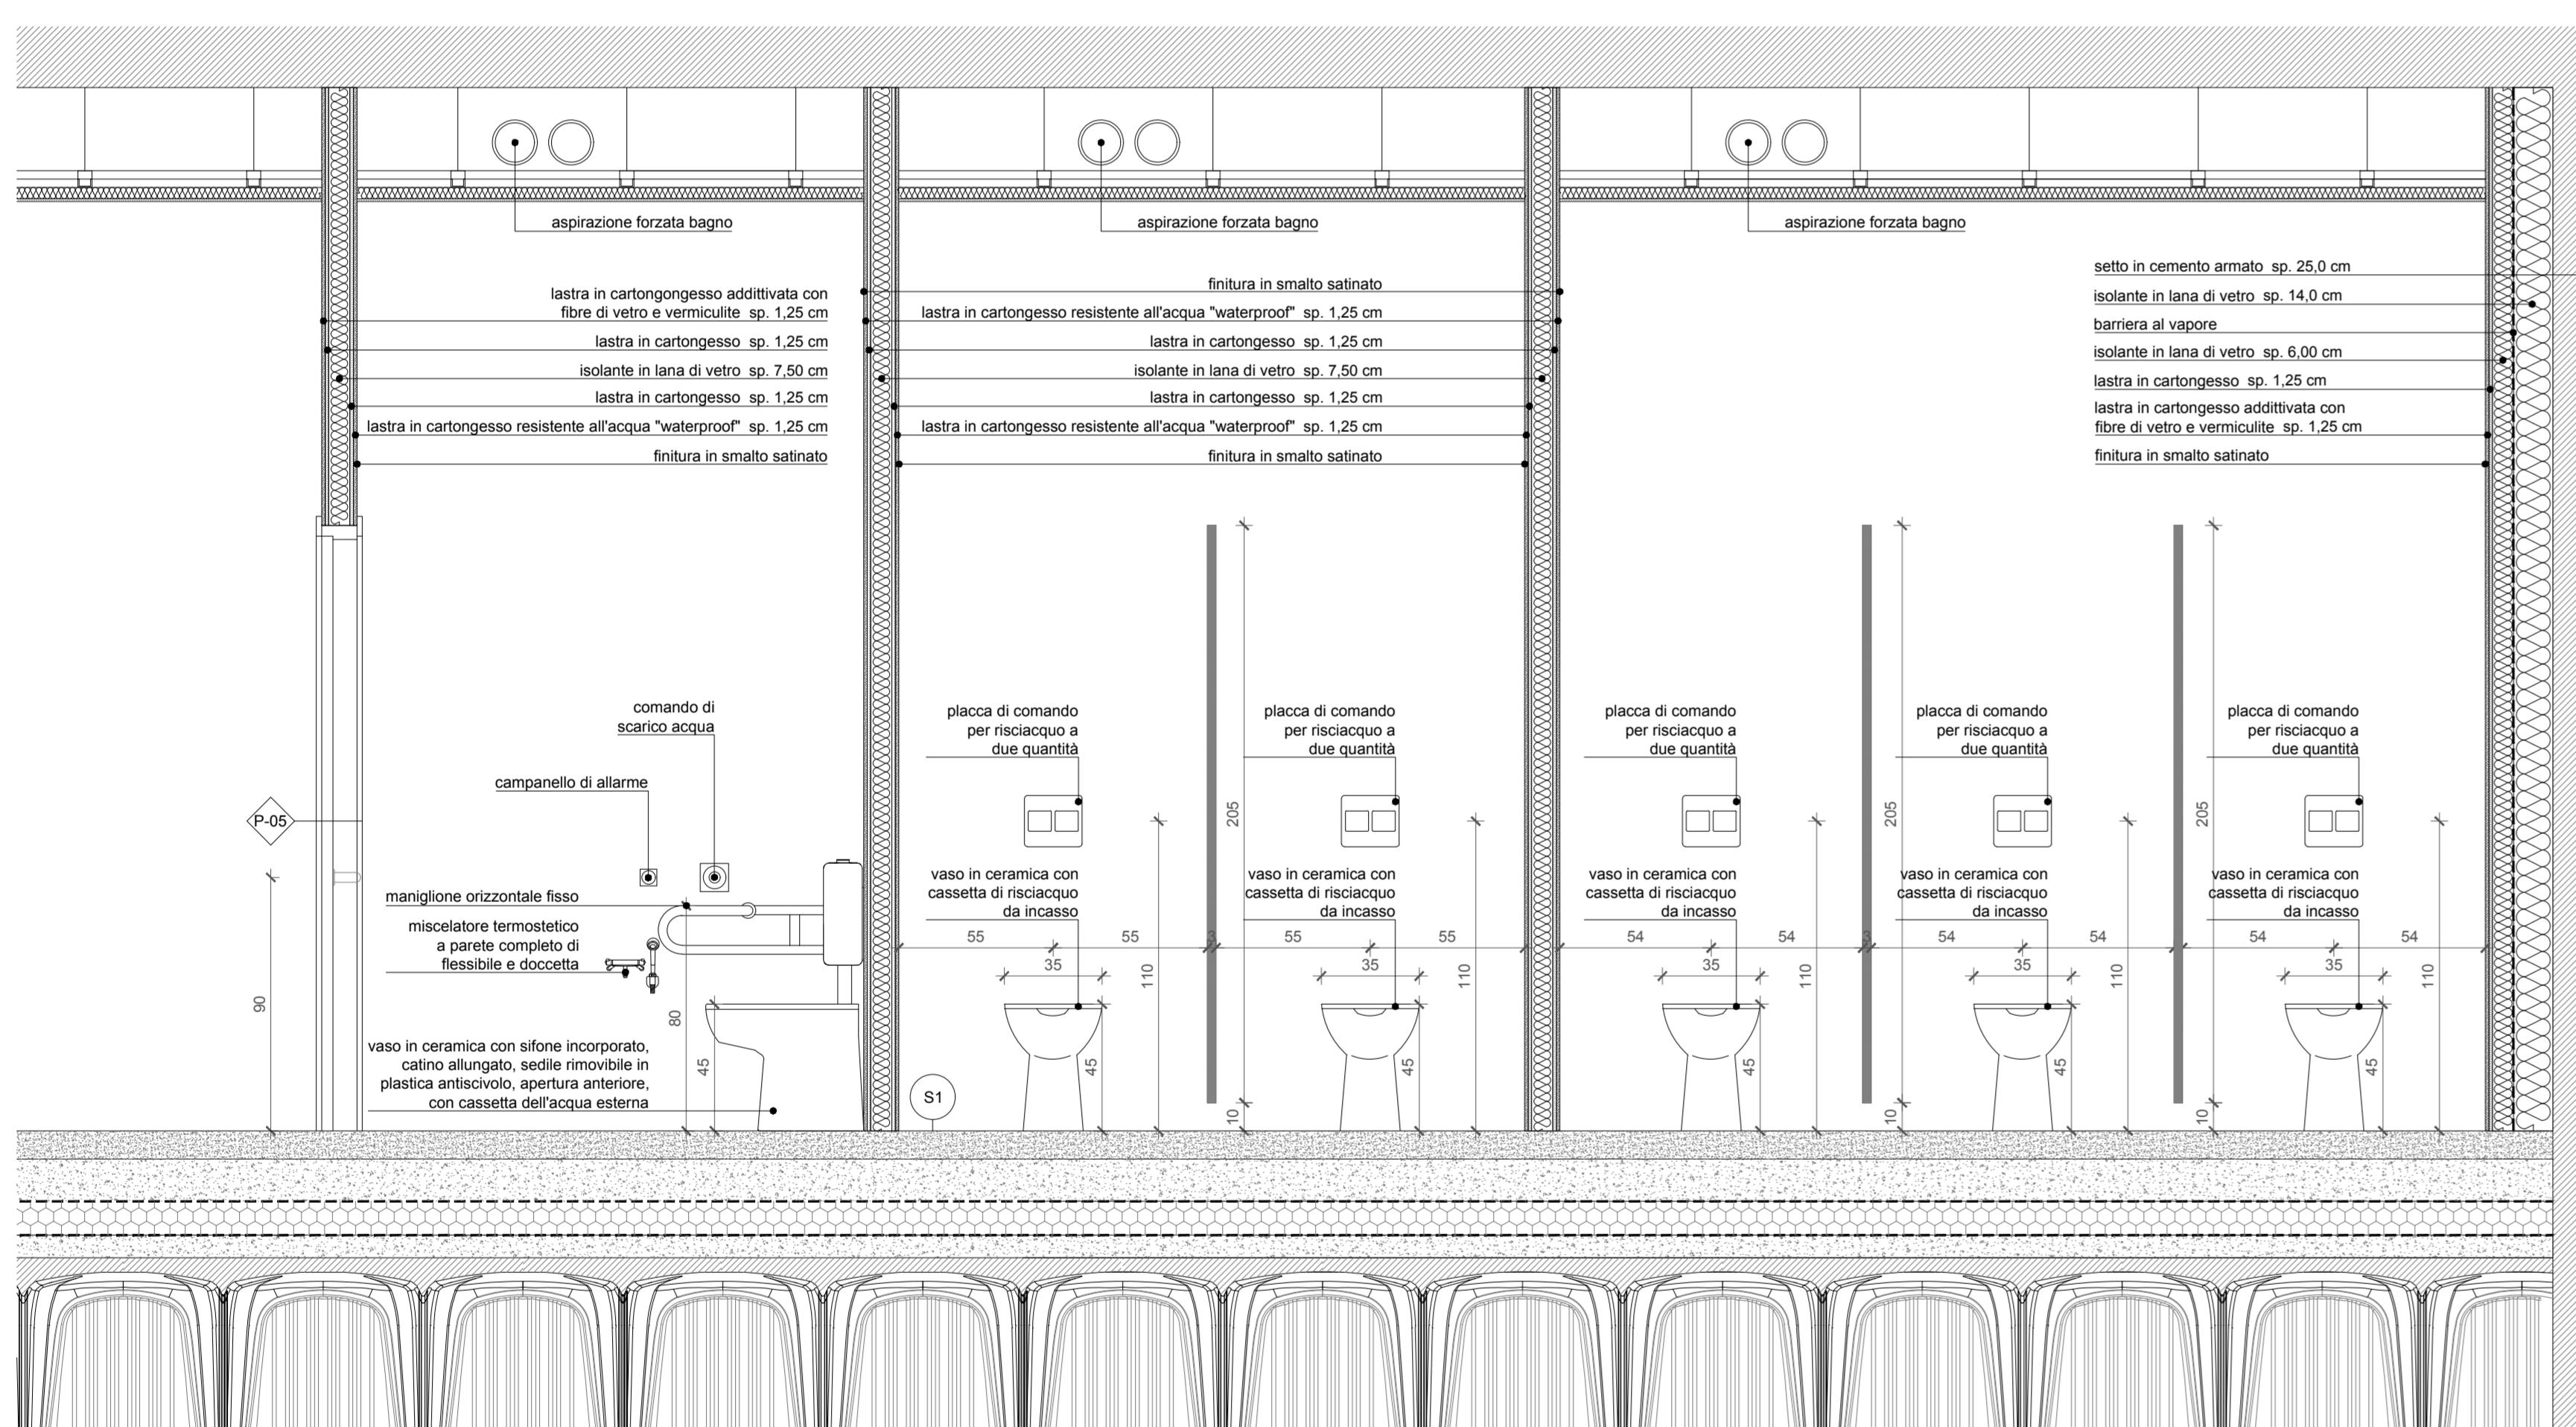


Sezione A

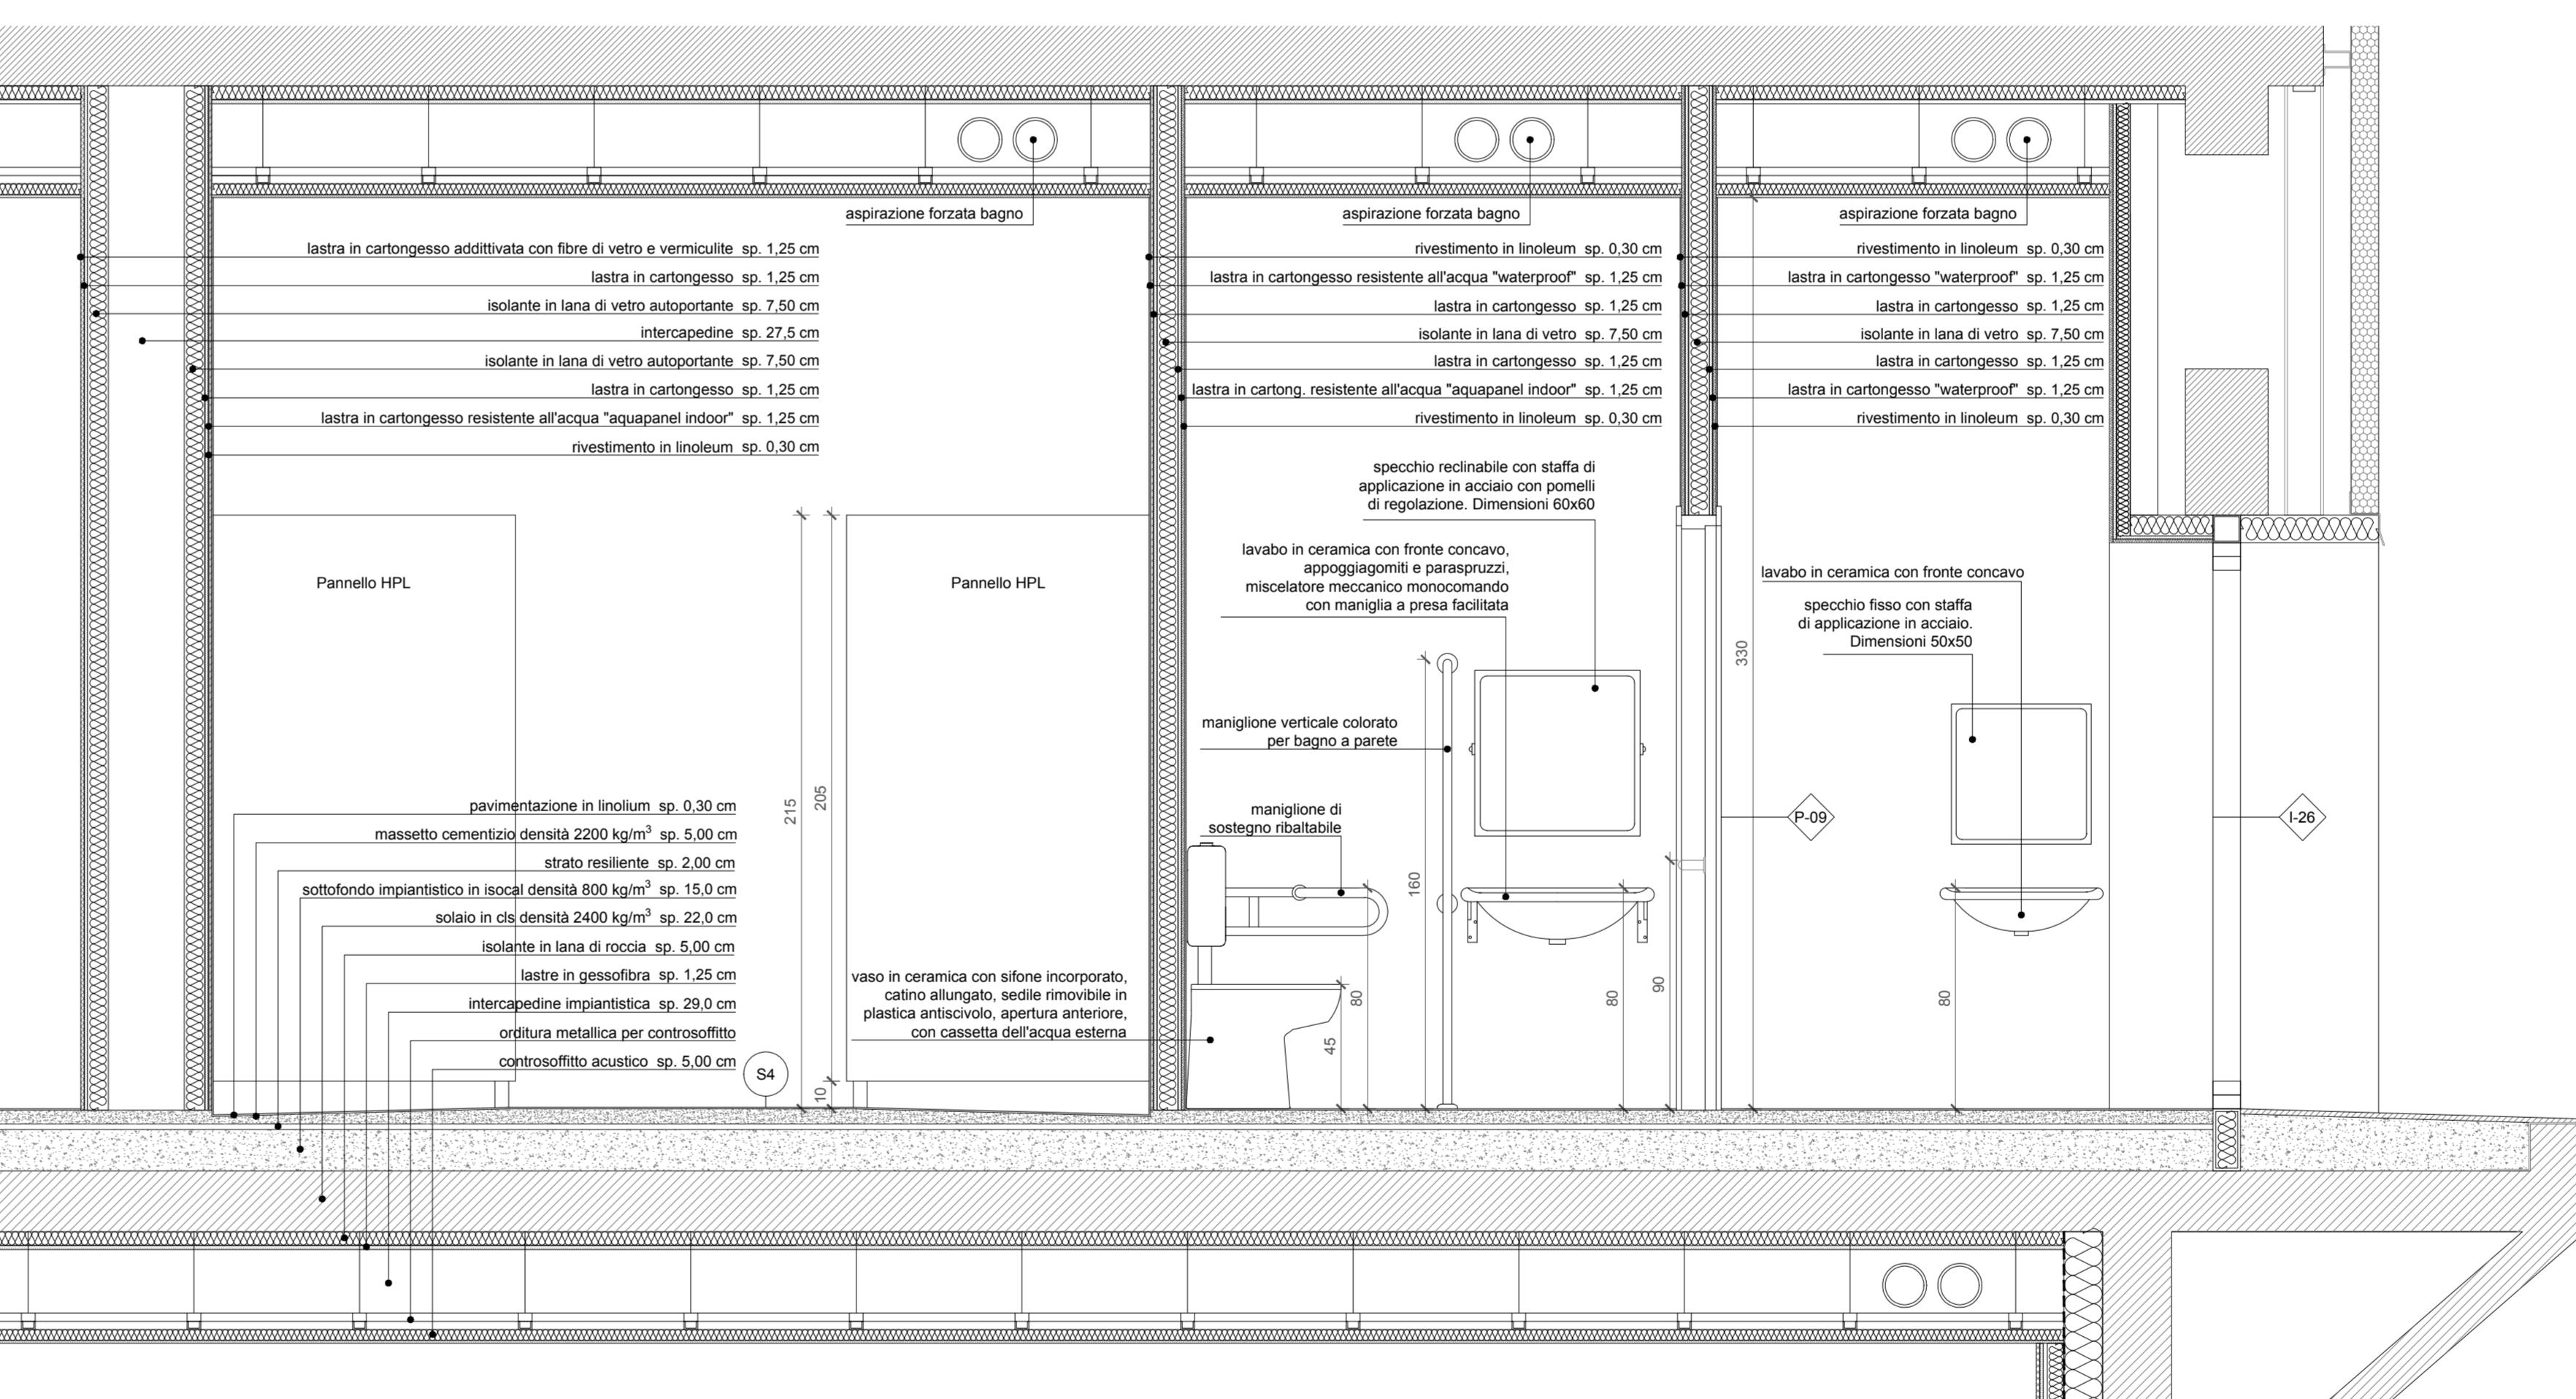


Sezione B

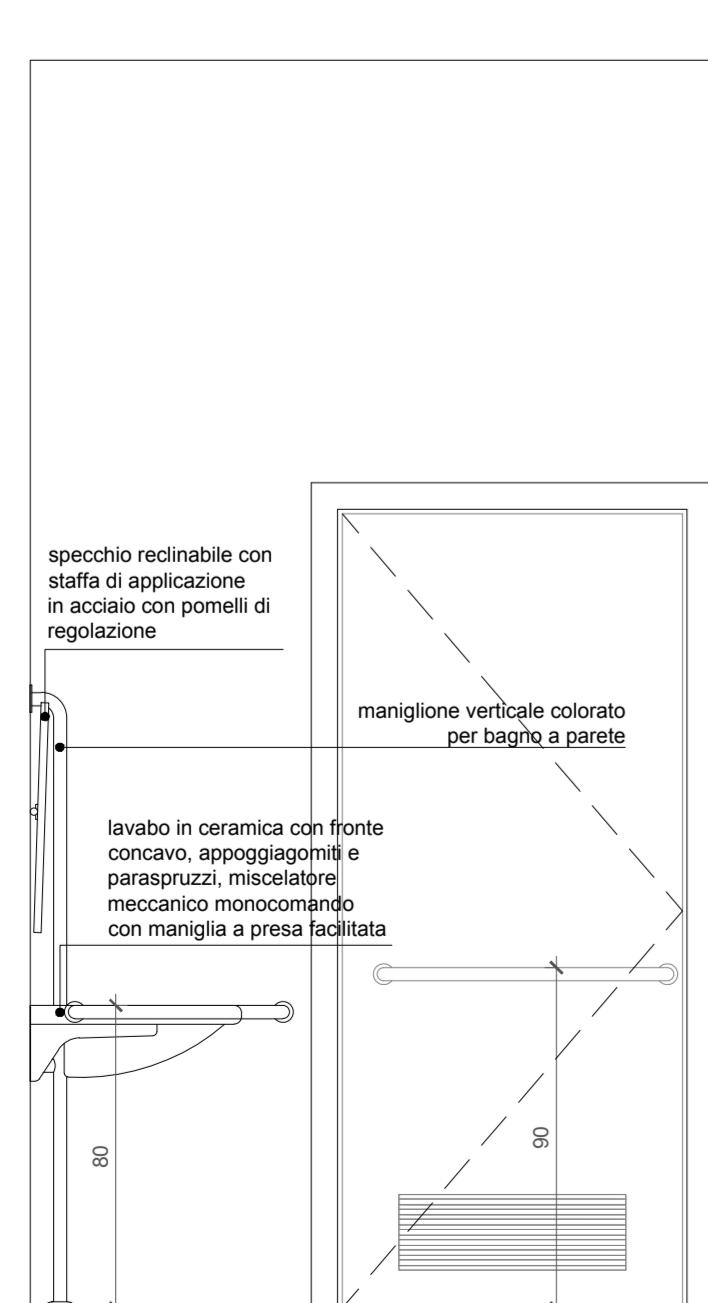


08 - WC H
prospetti interni

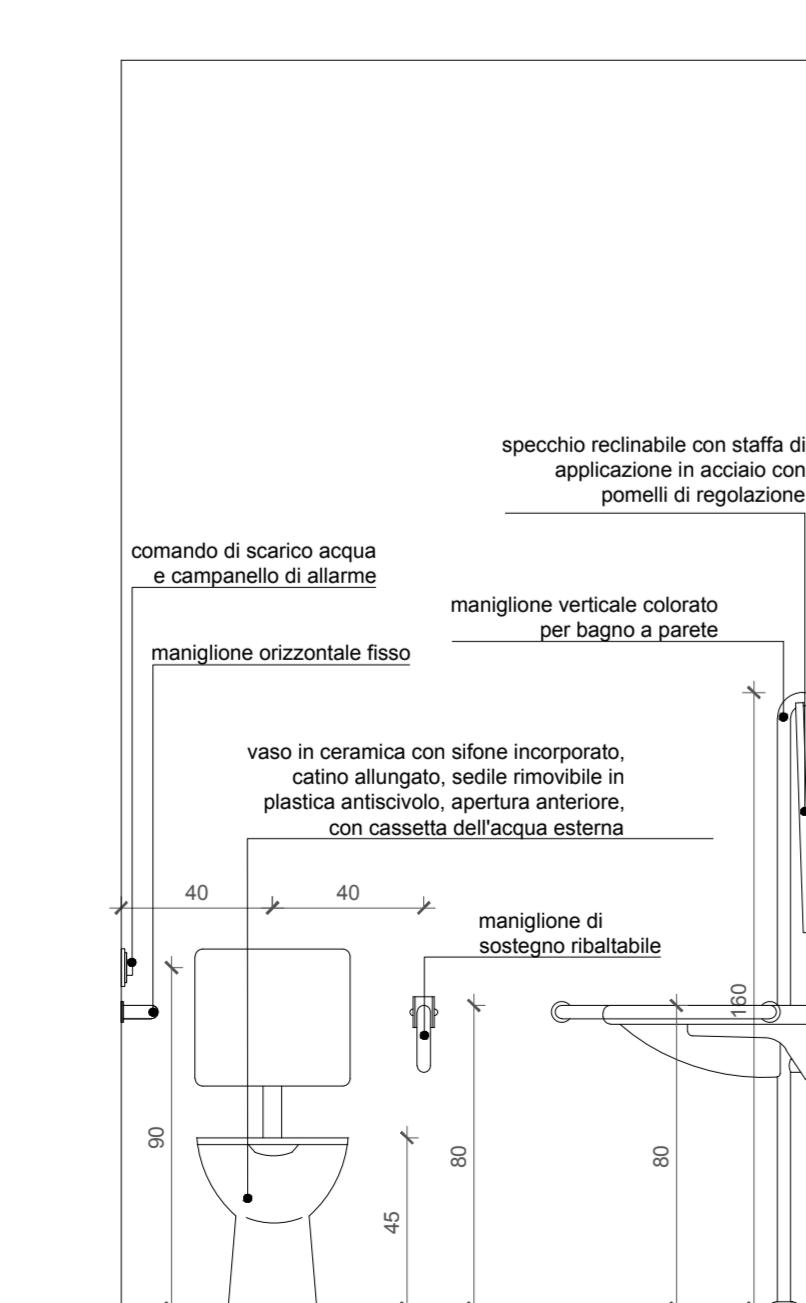

09 - WC M
prospetti interni

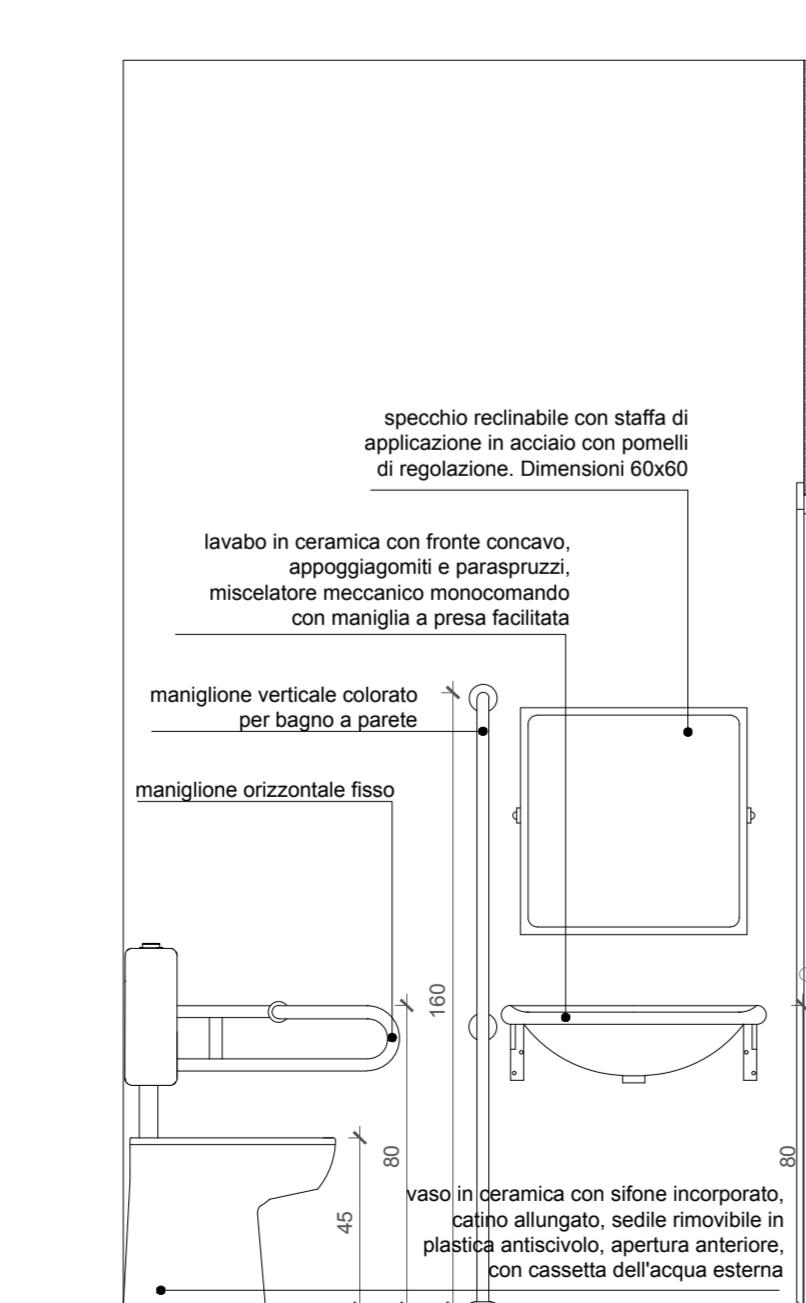

10 - WC F
prospetti interni

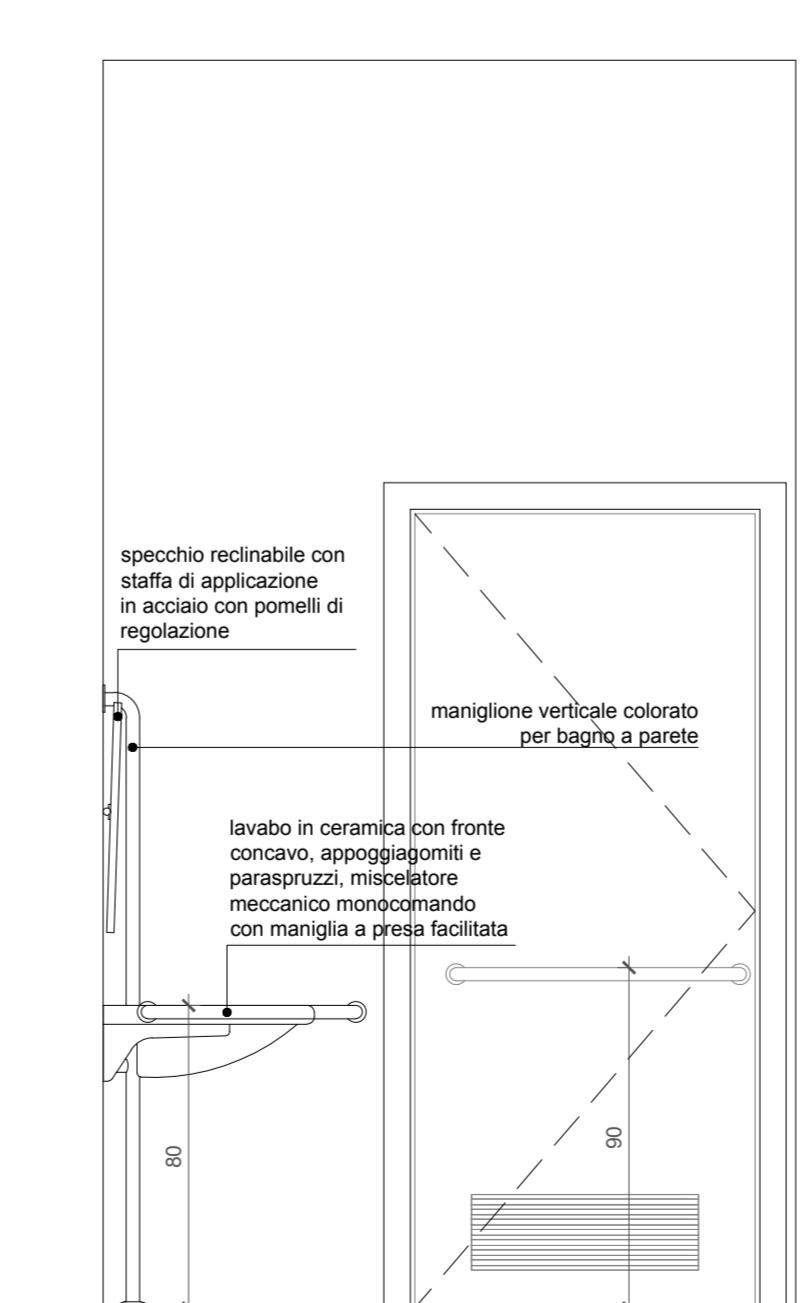

20 - WC spogliatoio F
prospetti interni

Progetto: IPS LAVORI DI SOSTITUZIONE EDILIZIA DI DUE CORPI DI FABBRICATO DELLA SEDE DELL'ISTITUTO PROFESSIONALE STATALE "OLIVETTI CALLEGARI"					
Finanziato dall'Unione europea					
PIANO NAZIONALE DI RIPRESA E RESILIENZA PNRR_M2_C3_II CUP JU18Z2001100000 ENTE PROPONENTE: PROVINCIA DI RAVENNA					
FUTURA					
Coordinatore: Provincia di Ravenna					
Livello di progetto: Progetto Esecutivo					
Descrizione elaborato: Dettaglio bagni					
Scalo: 1:20 Data: 15/06/2023 Codice elaborato: PE_ARC_26_DET.BAGN_r.00					
Nome file sorgente: PE_ARC_26_DET.BAGN_r.00 Estensione: dwg					
Nome file archivazione: PE_ARC_26_DET.BAGN_r.00 Estensione: Dim. Foglio pdf					
Responsabile unico del Procedimento: Ing. Paolo Nobile Provincia di Ravenna					
Spazio per firme e timbro: Progettista coordinatore: Arch. Filippo Pambano Cavejastudio					
Responsabile unico del Procedimento: Ing. Paolo Nobile Provincia di Ravenna					
FIRMA INFORMATICA Timbro e firma del Professionista					
FIRMA INFORMATICA Il Responsabile Unico del Procedimento Ing. Paolo Nobile					
Rev. Descrizione	Redatto	Controllato	Approvato	Data	
00 Emissione	FP	PN	PN	15/06/2023	
01 Revisione	--	--	--	00/00/0000	
02 Revisione	--	--	--	00/00/0000	
03 Revisione	--	--	--	00/00/0000	
04 Revisione	--	--	--	00/00/0000	
05 Revisione	--	--	--	00/00/0000	
06 Revisione	--	--	--	00/00/0000	
PROFESSIONISTI RTP PROGETTISTA: PROGETTISTA delle opere architettoniche e strutturali Arch. Alessandro Pretiarchi Arch. Giorgio Grandinetti					
CONCESSIONARIO: CONCESSIONARIO delle opere architettoniche e strutturali Ing. Luca Marzocchi					
RESPONSABILE UNICO DEL PROCEDIMENTO: RESPONSABILE UNICO DEL PROCEDIMENTO Ing. Paolo Nobile					
PROGETTISTA COORDINATORE: PROGETTISTA COORDINATORE Ing. Filippo Pambano					
Progettista antincendio: Progettista antincendio Ing. David Negri NORUMORE					
Progettista acustico: Progettista acustico Ing. Emanuele Cantoni					