




Pianta Piano Terra

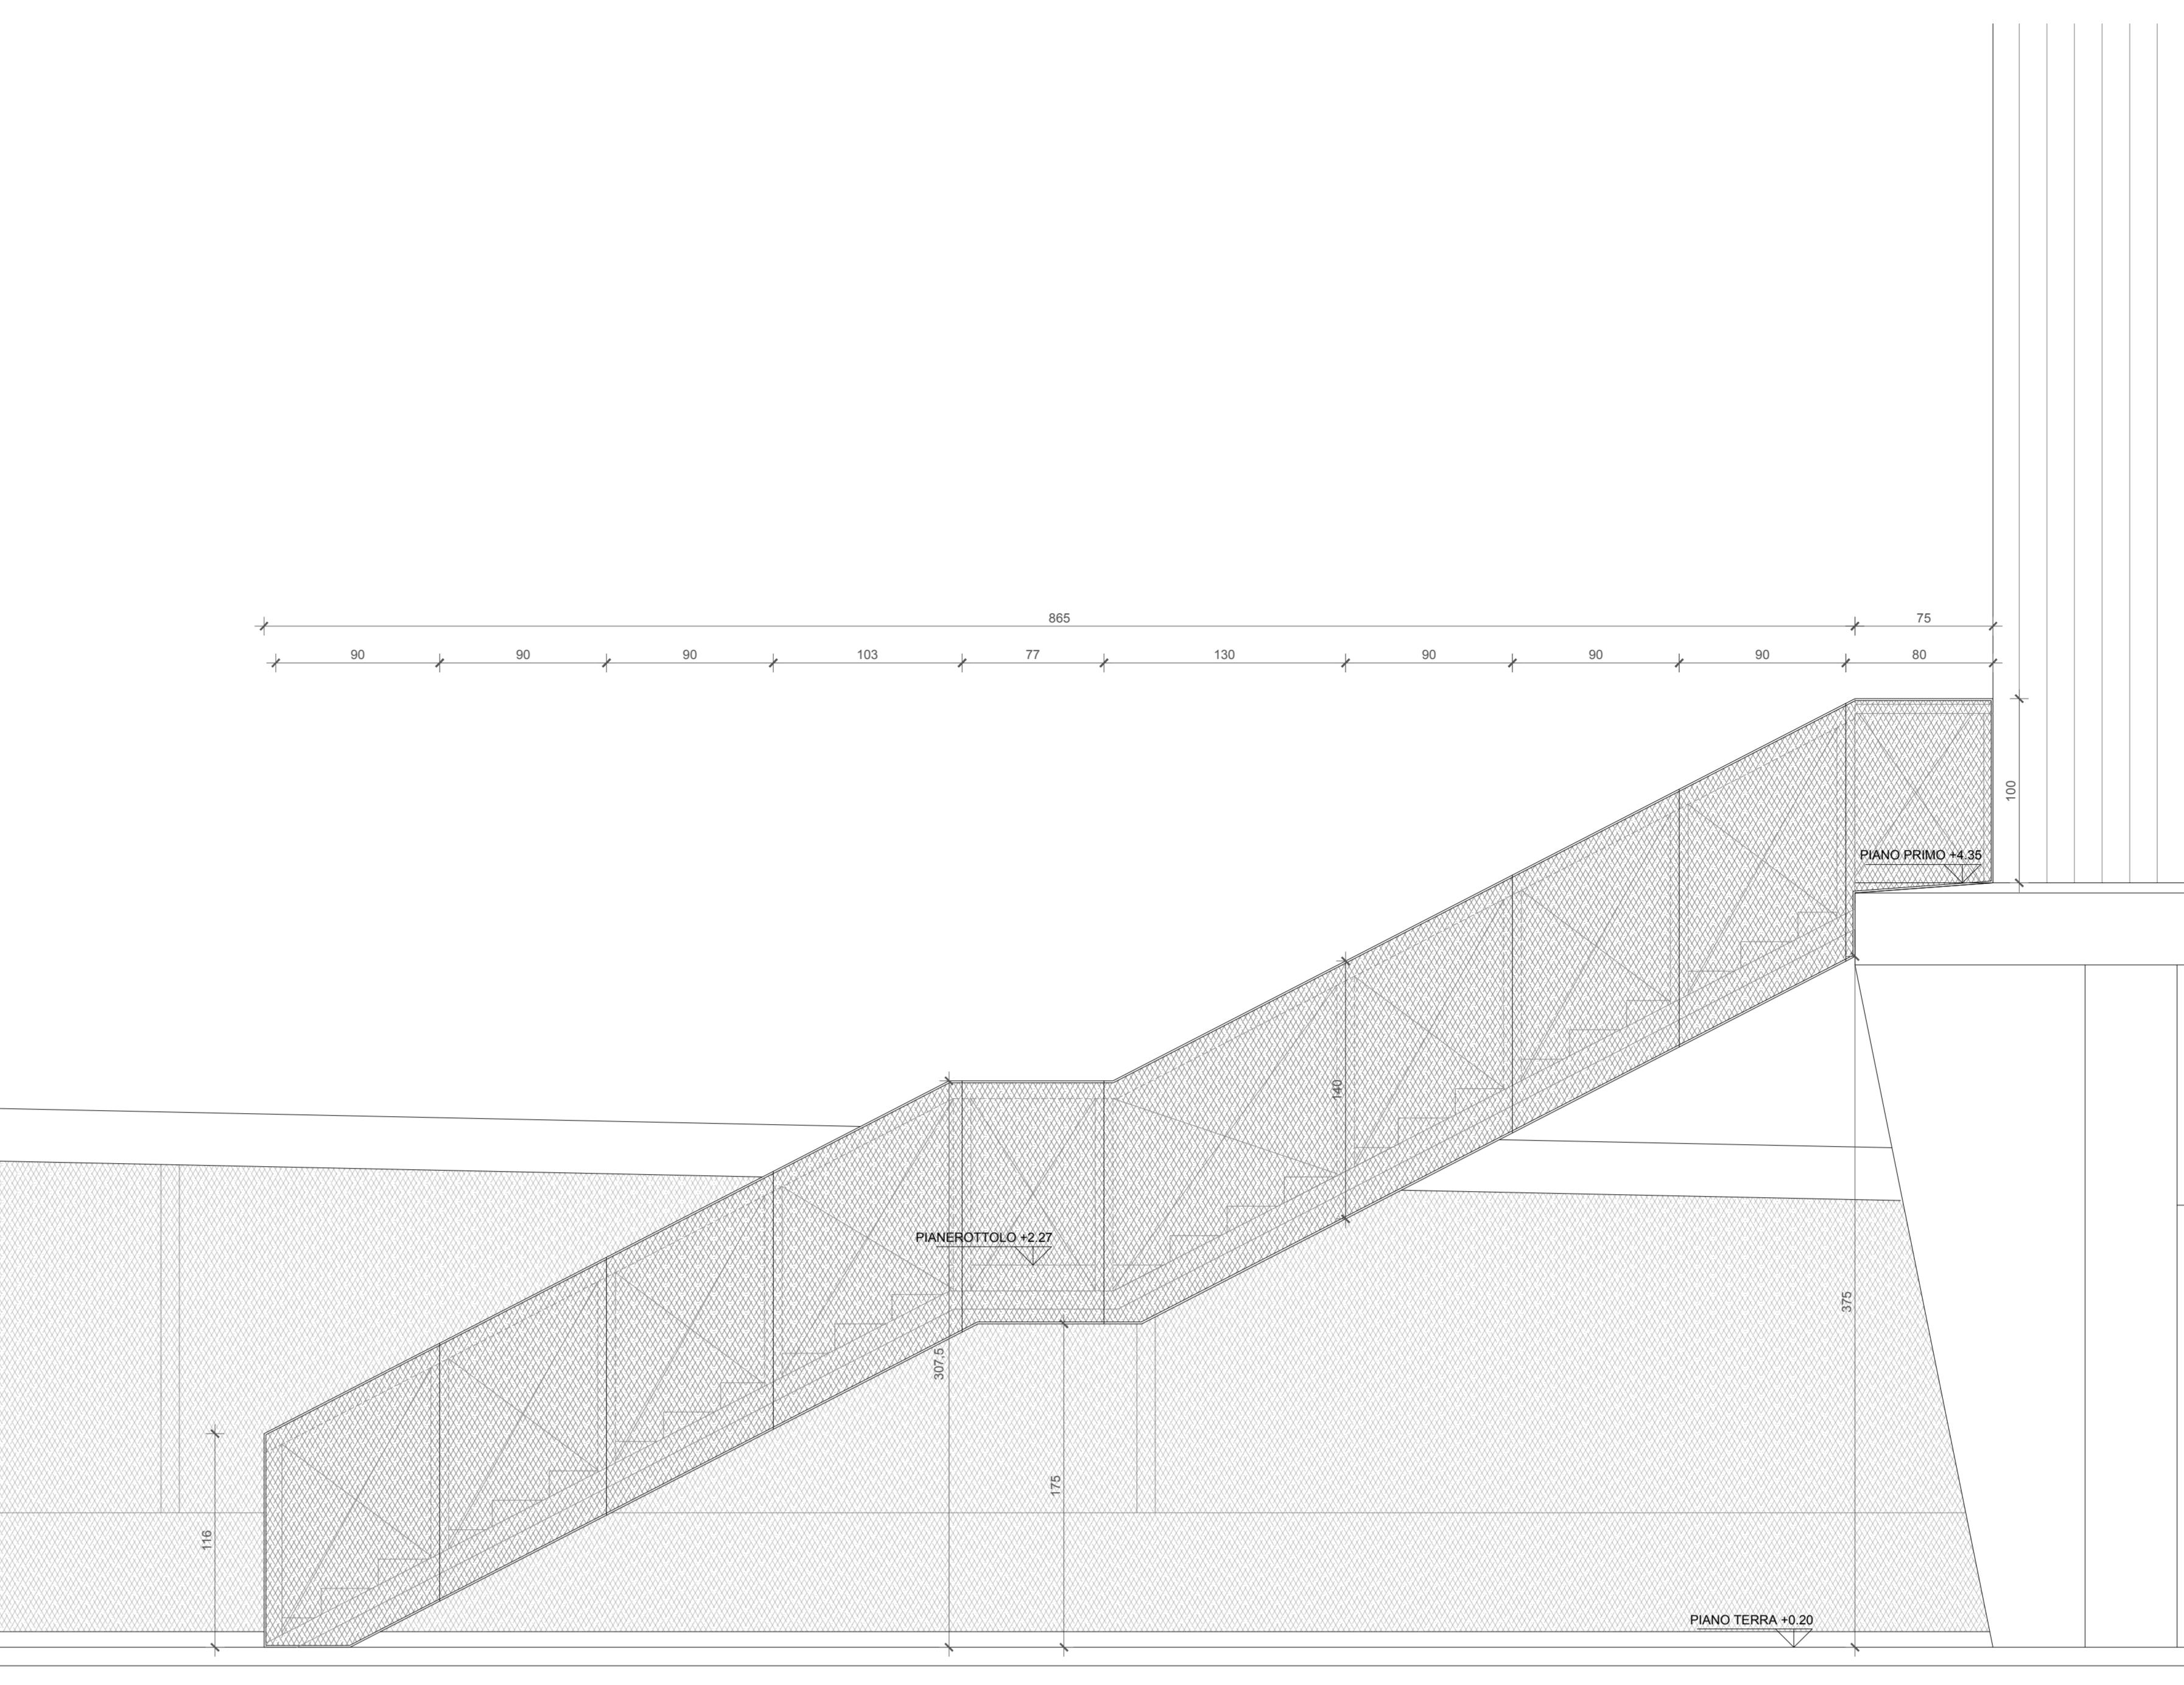

## Prospetto e

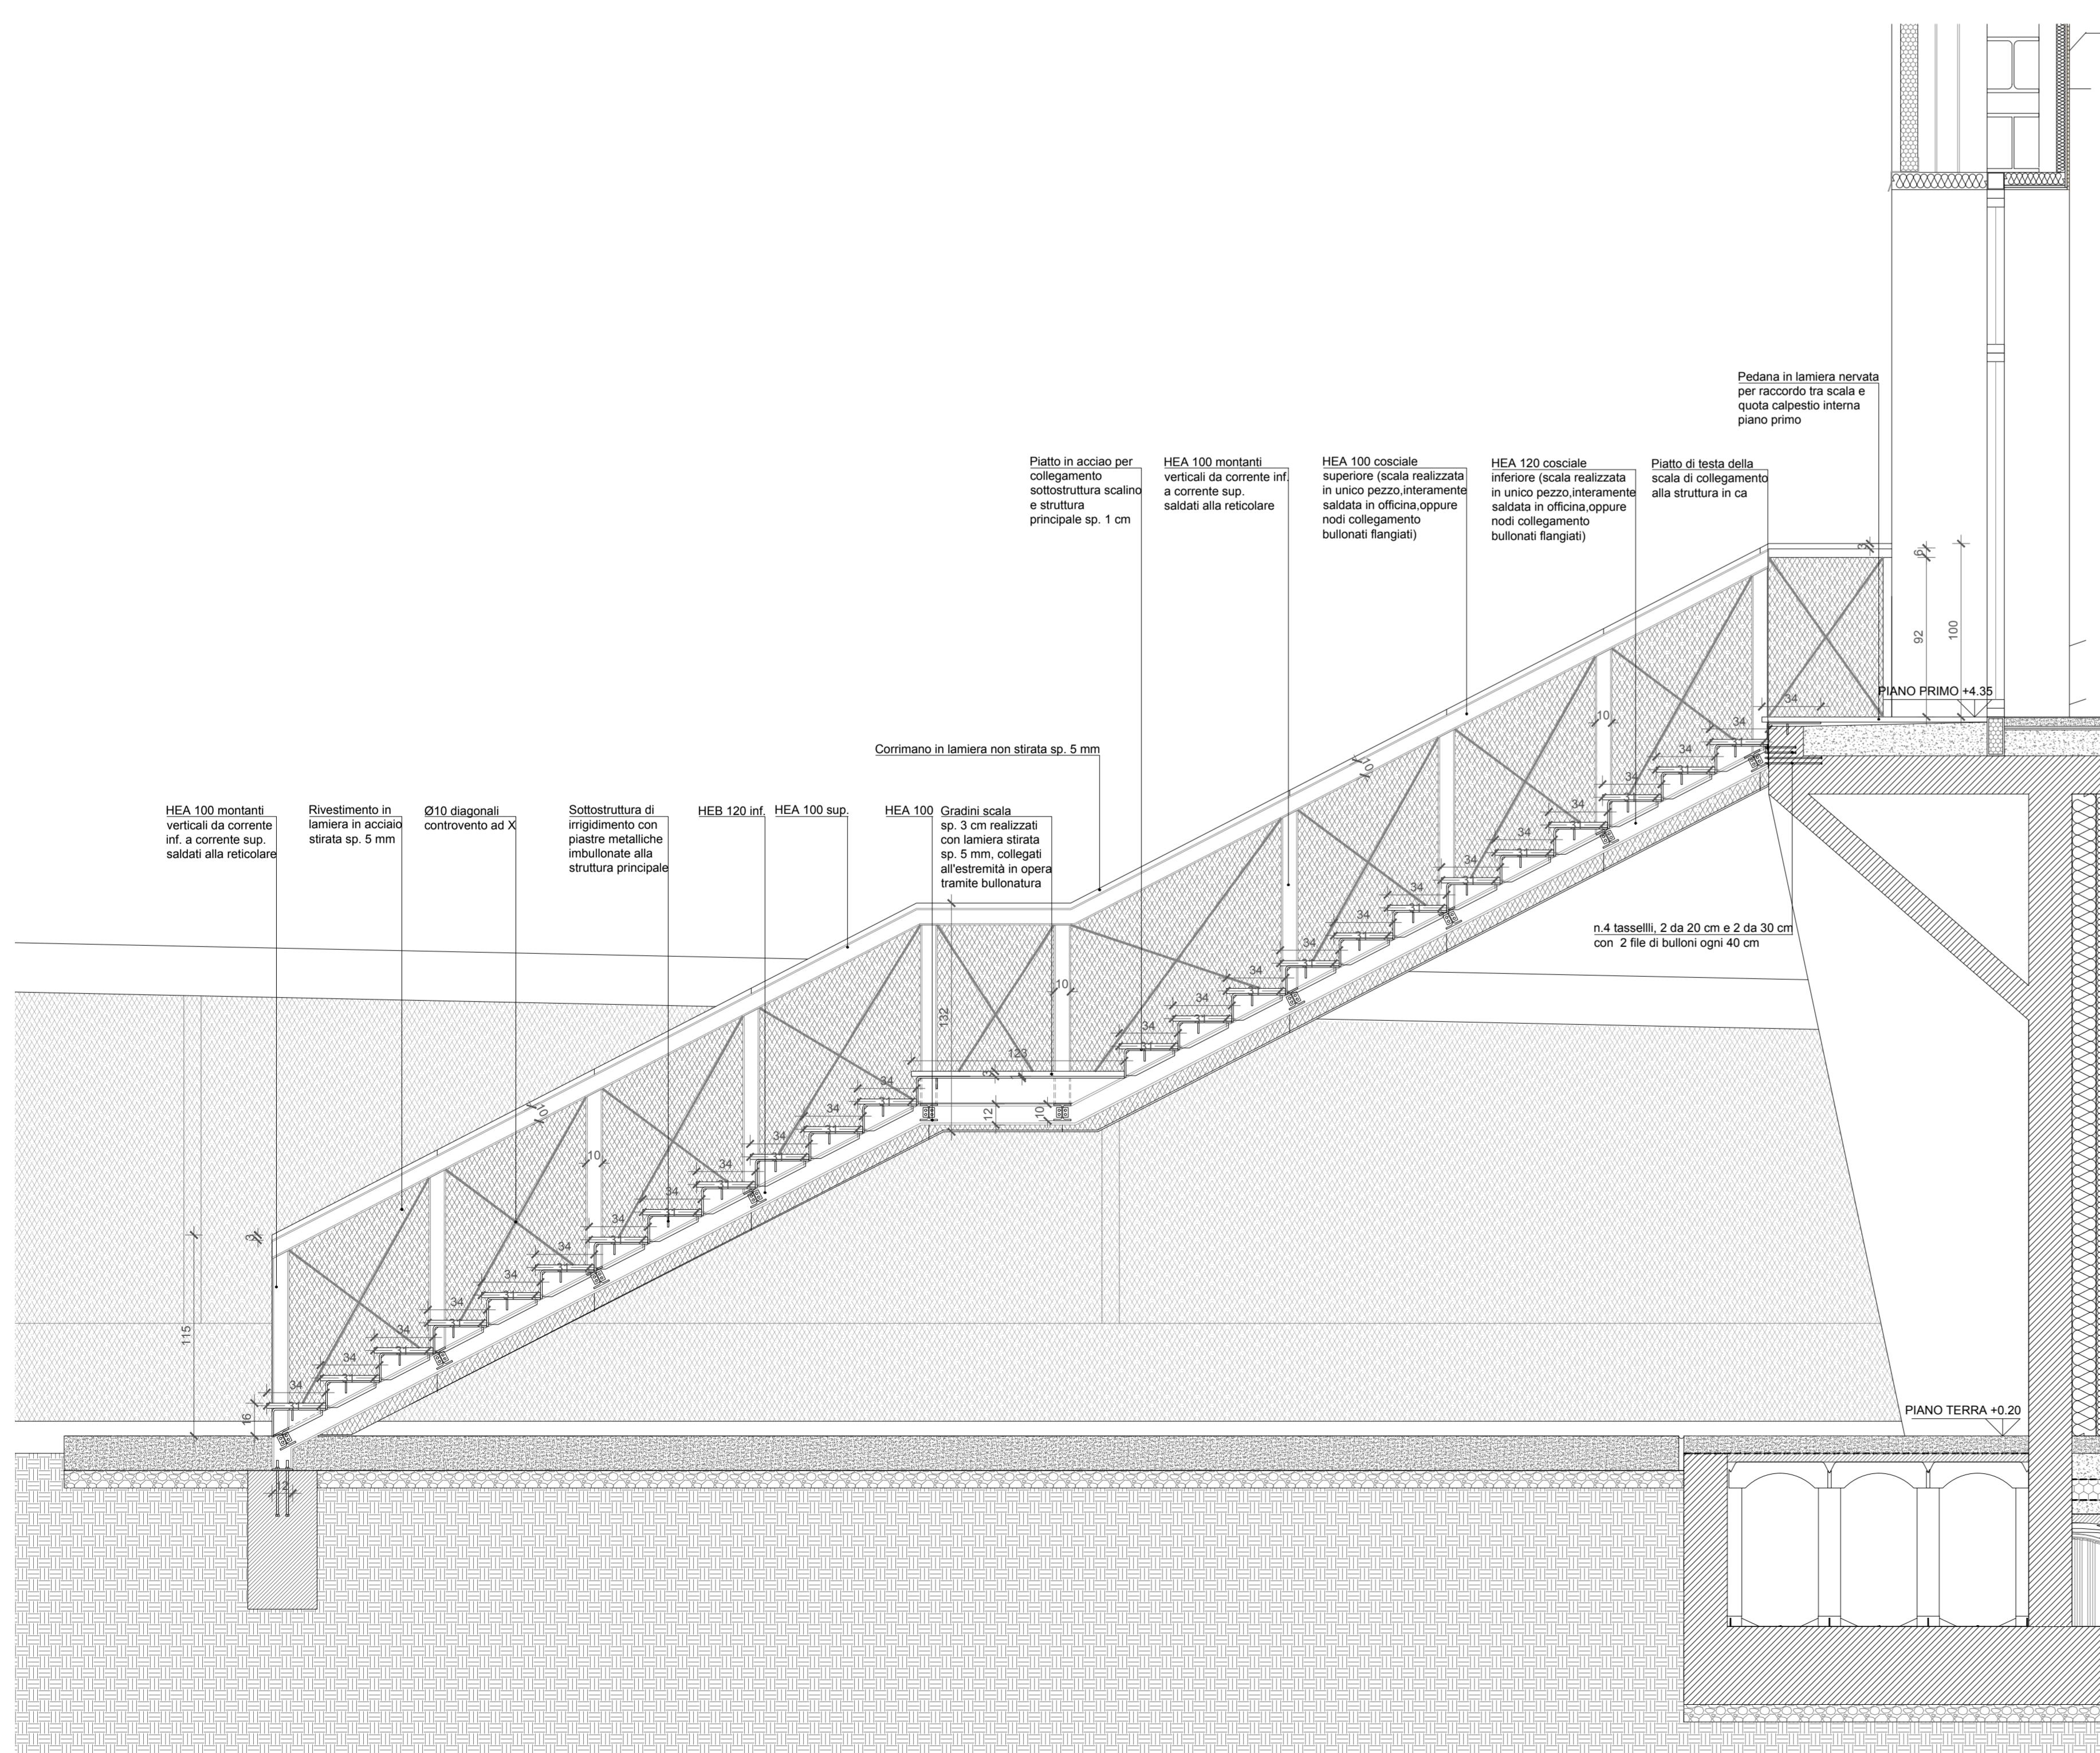

## Sezione A

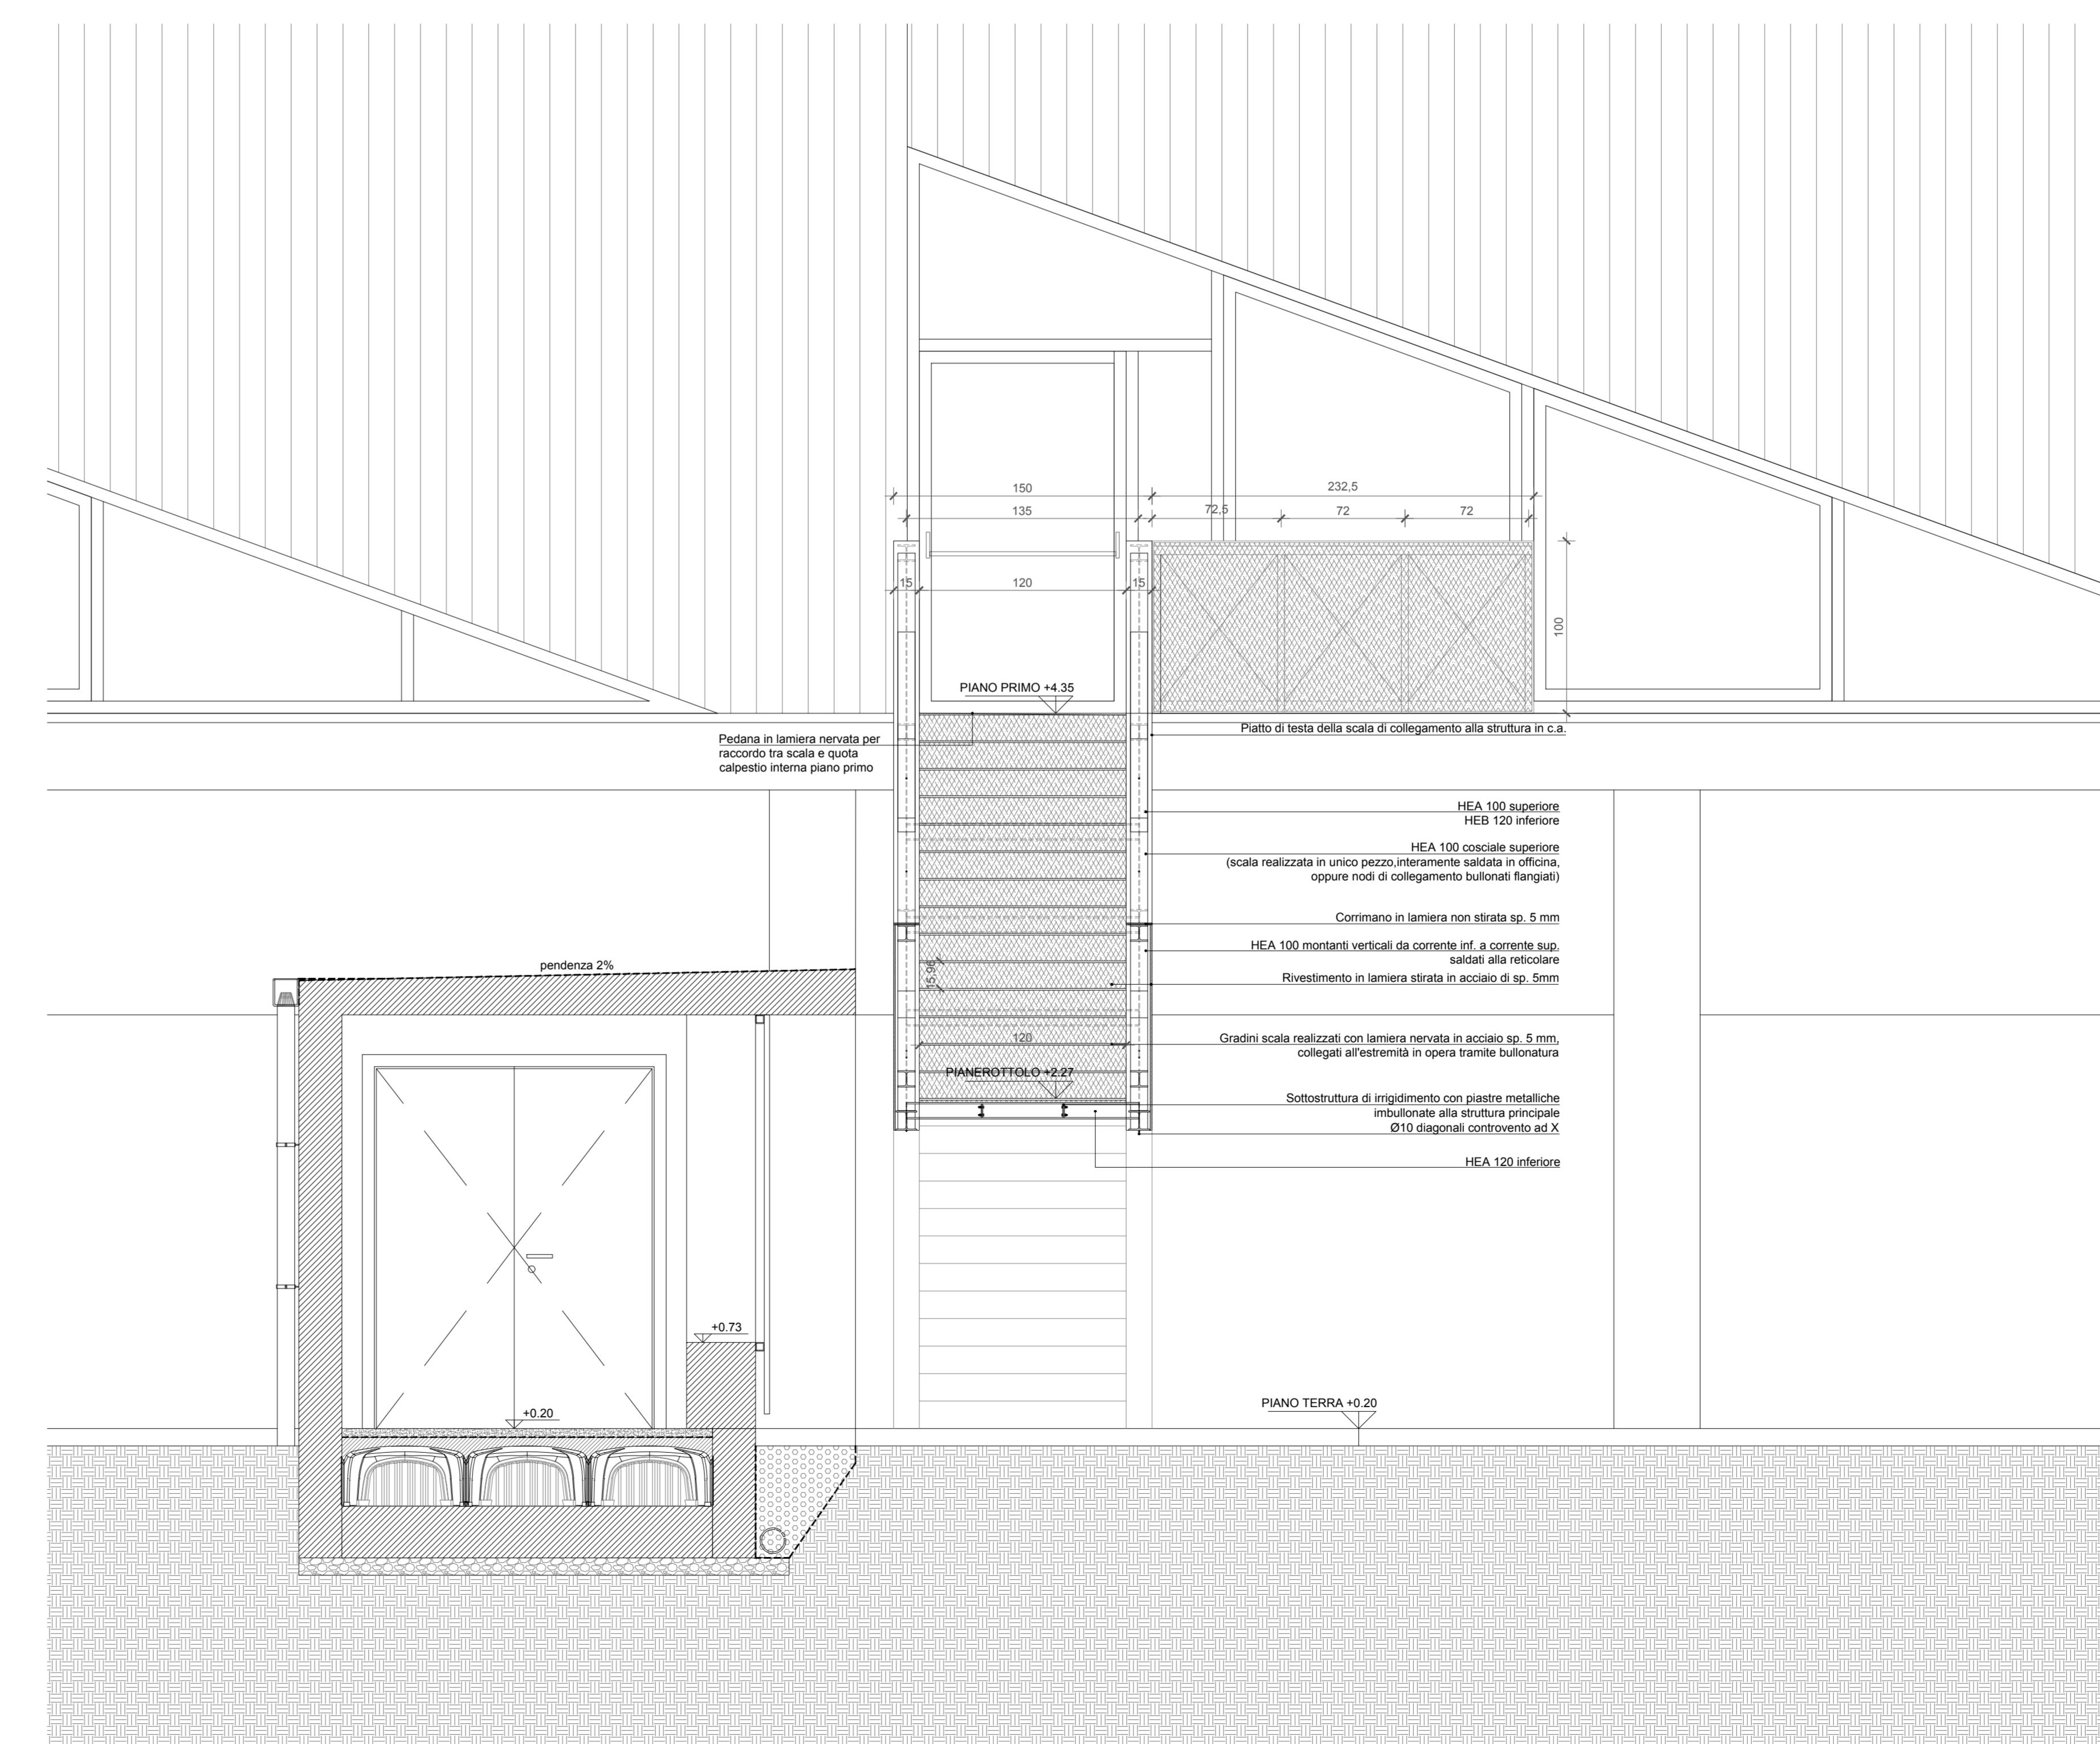

Sezione

Progetto								
<b>IPS</b>	<b>LAVORI DI SOSTITUZIONE EDILIZIA DI DUE CORPI DI FABBRICATO DELLA SEDE DELL'ISTITUTO PROFESSIONALE STATALE "OLIVETTI-CALLEGARI"</b>							
VIA UMAGO n.18 - RAVENNA								
<b>FUTURA</b>			<b>Finanziato dall'Unione europea</b>	PIANO NAZIONALE DI RIPRESA E RESILIENZA PNRR, M2, C3, I1.1 CUP: J61B22000110006 ENTE PROPONENTE: PROVINCIA DI RAVENNA				
Italiadomani Ministero dell'Economia								
Committente								
Provincia di Ravenna								
Livello di progetto								
PROGETTO ESECUTIVO								
Descrizione elaborato			Scala	Data				
<b>Dettaglio scala esterna</b>			<b>1:25</b>	<b>15/06/2023</b>				
			Codice elaborato	<b>PE_ARC_21_DET.SCA2_r.00</b>				
Nome file sorgente			Estensione					
PE_ARC_21_DET.SCA2_r.00			dwg					
Nome file archiviazione			Estensione	Dim. Foglio				
PE_ARC_21_DET.SCA2_r.00			pdf	1260x841 mm				
Spazio per firme e timbri								
Progettista coordinatore: Arch. Filippo Pambianco <b>Cavejastudio</b>			Responsabile unico del Procedimento: Ing. Paolo Nobile <b>Provincia di Ravenna</b>					
FIRMATO DIGITALMENTE <i>Timbro e firma del Professionista</i>			FIRMATO DIGITALMENTE <i>Il Responsabile Unico del Procedimento Ing. Paolo Nobile</i>					
Rev.	Descrizione	Redatto	Controllato	Approvato	Data			
00	Emissione	FP	PN	PN	15/06/2023			
01	Revisione	--	--	--	00/00/0000			
02	Revisione	--	--	--	00/00/0000			
03	Revisione	--	--	--	00/00/0000			
04	Revisione	--	--	--	00/00/0000			
05	Revisione	--	--	--	00/00/0000			
06	Revisione	--	--	--	00/00/0000			
 <b>PROVINCIA DI RAVENNA</b> Piazza dei Caduti per la Libertà 2 <b>Settore Edilizia Scolastica e Patrimonio</b>			<b>PROFESSIONISTI RTP</b>  <table border="1"> <tr> <td><i>Progettisti delle opere architettoniche</i> Arch. Filippo Pambianco Arch. Alessandro Pretolani Arch. Giorgio Granatiero</td> <td><i>Progettista delle opere strutturali</i> Ing. Gilberto Sarti</td> <td><i>Progettisti impianti elettrici e meccanici</i> Structura Engineering</td> </tr> </table>			<i>Progettisti delle opere architettoniche</i> Arch. Filippo Pambianco Arch. Alessandro Pretolani Arch. Giorgio Granatiero	<i>Progettista delle opere strutturali</i> Ing. Gilberto Sarti	<i>Progettisti impianti elettrici e meccanici</i> Structura Engineering
<i>Progettisti delle opere architettoniche</i> Arch. Filippo Pambianco Arch. Alessandro Pretolani Arch. Giorgio Granatiero	<i>Progettista delle opere strutturali</i> Ing. Gilberto Sarti	<i>Progettisti impianti elettrici e meccanici</i> Structura Engineering						
Presidente Michele de Pascale	Consigliere con delega all'Edilizia Scolastica Maria Luisa Martinez							
	Dirigente responsabile del Settore Ing. Paolo Nobile							
RESPONSABILE UNICO DEL PROCEDIMENTO		Ing. Paolo Nobile	<i>Progettista antincendio</i> Ing. David Negrini	<i>Progettista acustico</i> NORUMORE	<i>Coordinamento sicurezza</i> Ing. Emanuele Cantoni			
PROGETTISTA COORDINATORE		Arch. Filippo Pambianco						