

LEGENDA

—	Tubazioni di scarico acque nere
----	Tubazioni di scarico acque bianche



N.B.: NEL PASSAGGIO DELLE TUBAZIONI ATTRAVERSO LE COMPARTIMENTAZIONI REI INSTALLARE DISPOSITIVO DI PROTEZIONE ANTINCENDIO (COLLARE TAGLIAFUOCO)

DIAMETRI TUBAZIONI SCARICHI

Ø 110	WC
Ø 50	DOCCIA
Ø 32	BIDET
Ø 40	LAVANDINO
Ø 50	LAVELLO CUCINA
Ø 50	LAVASTOVIGLIE
Ø 50	LAVATRICE
Ø 50	VASCA

DESCRIZIONE CONDOTTO:

N° CONDOTTI	DIAMETRO IN mm	TIPOLOGIA DEL CONDOTTO: N = ACQUE NERE S = SAPONOSE
-------------	----------------	---

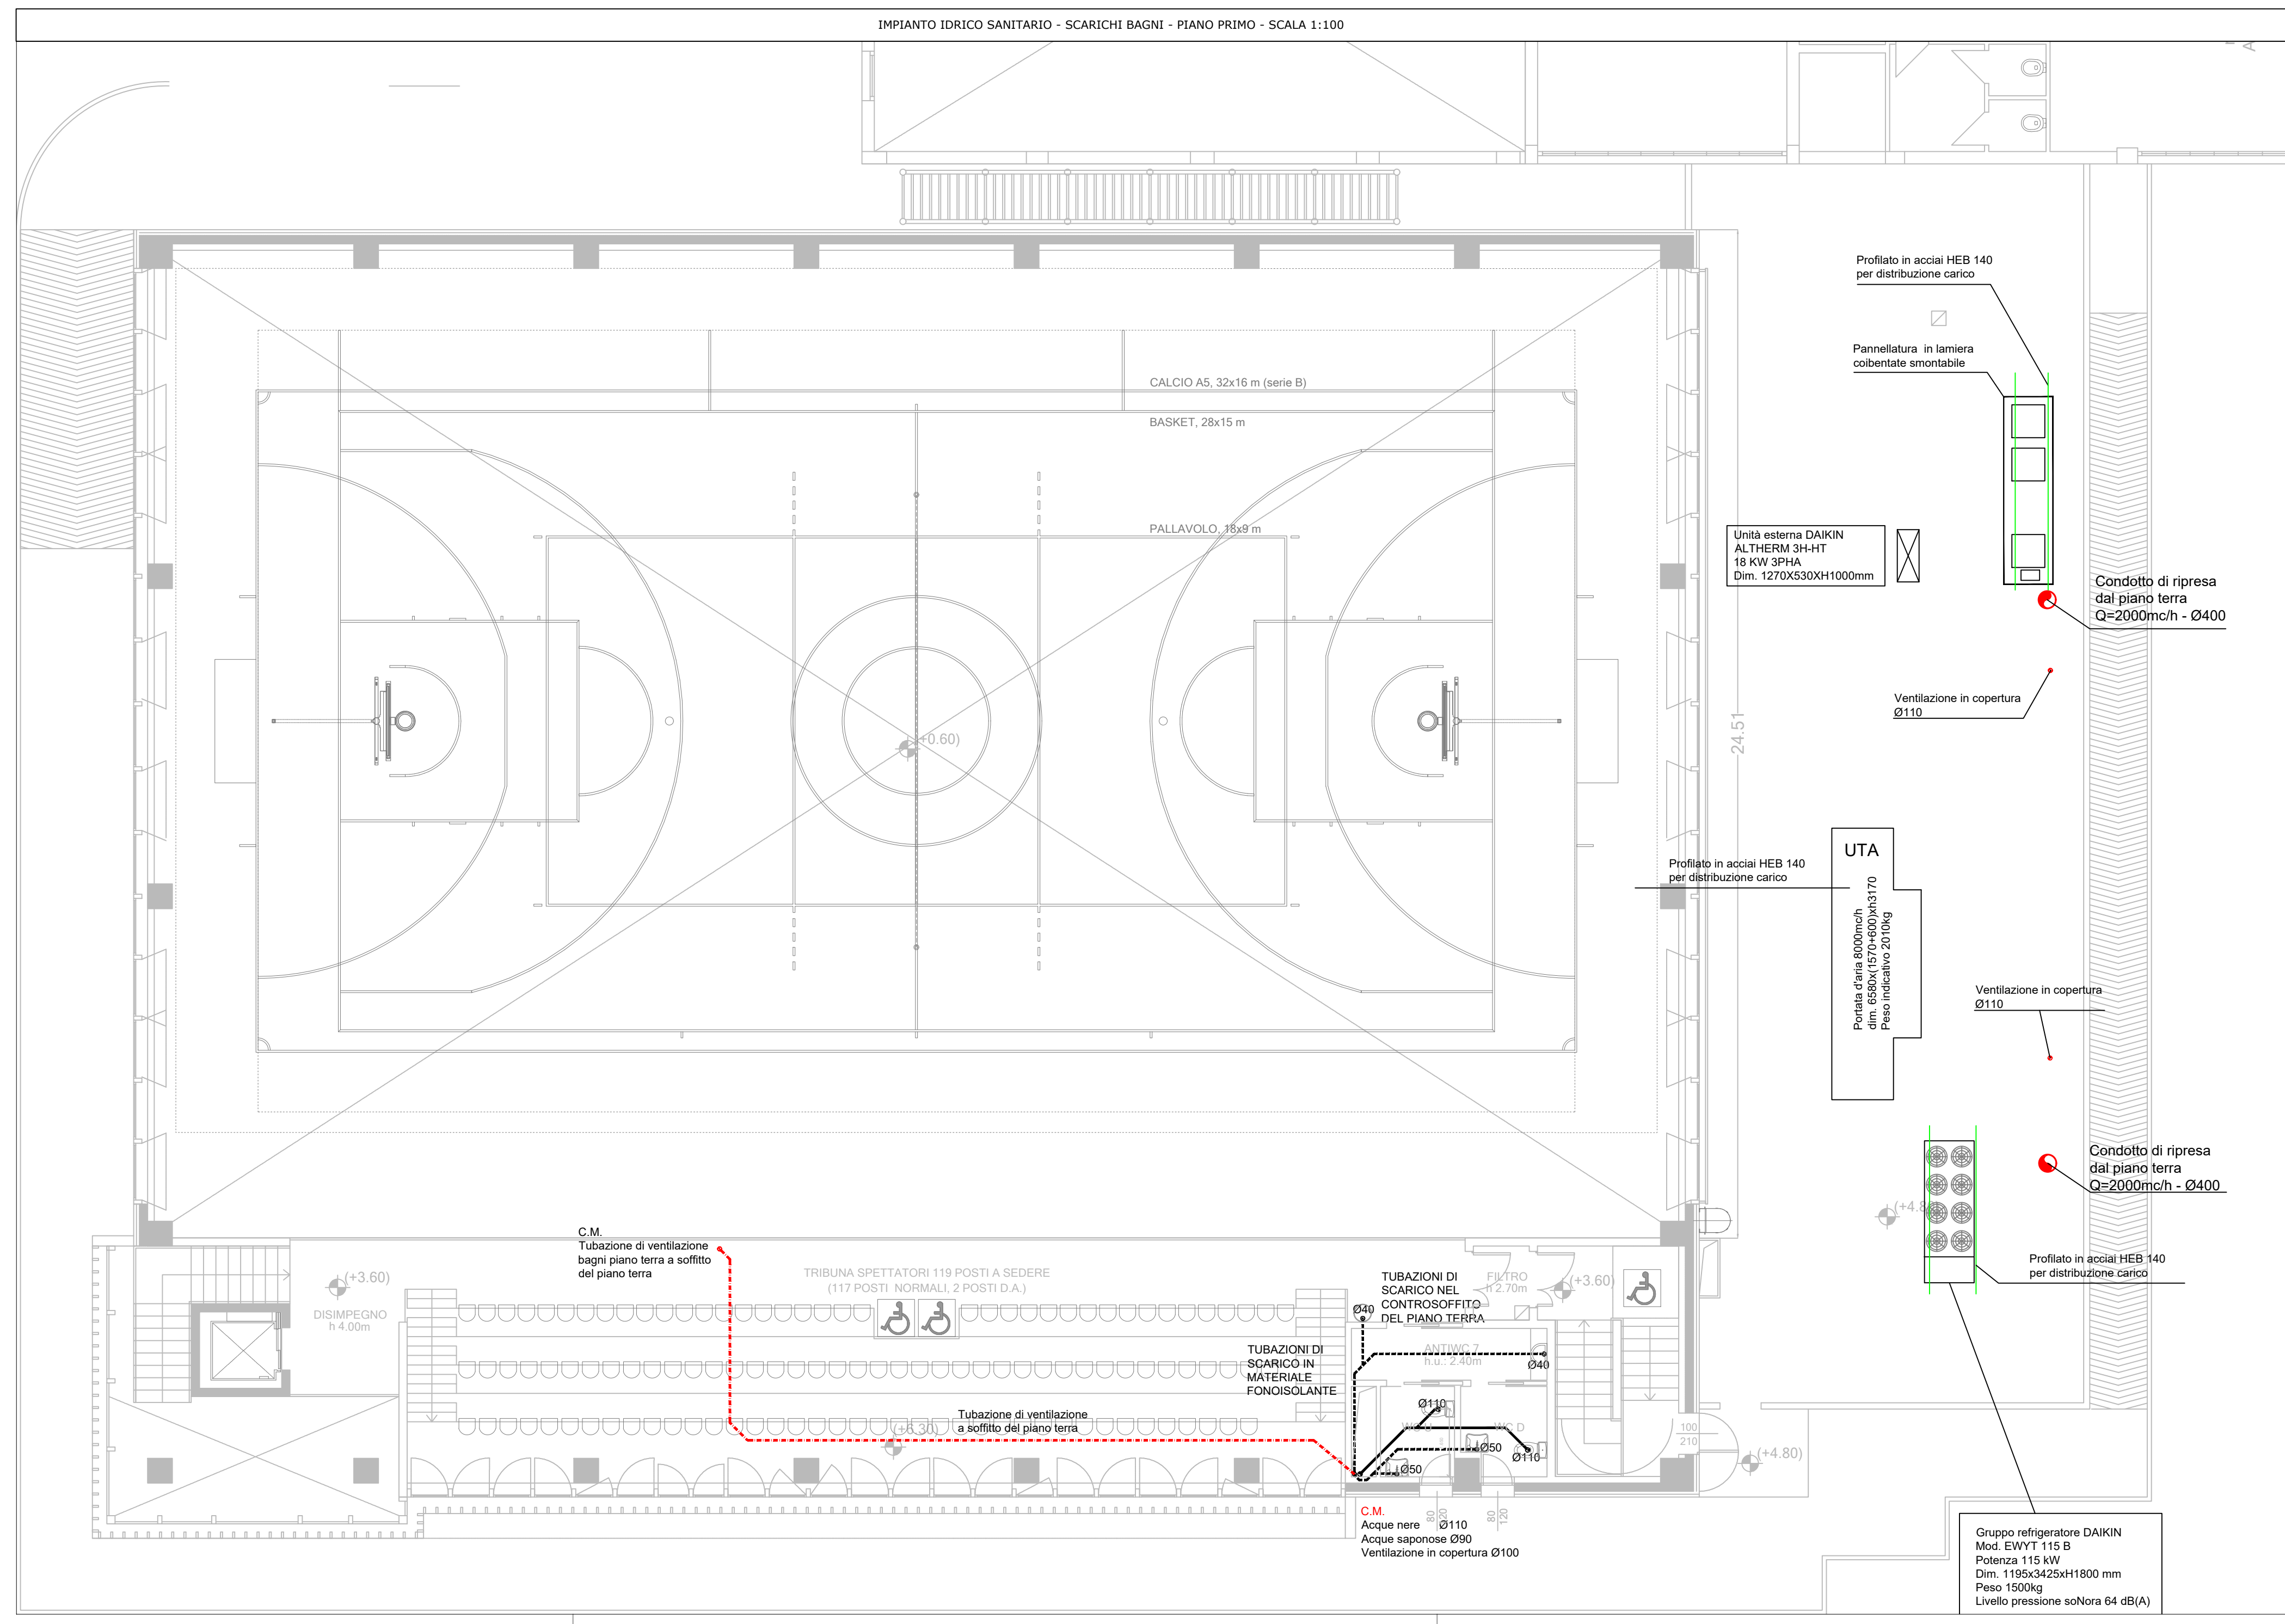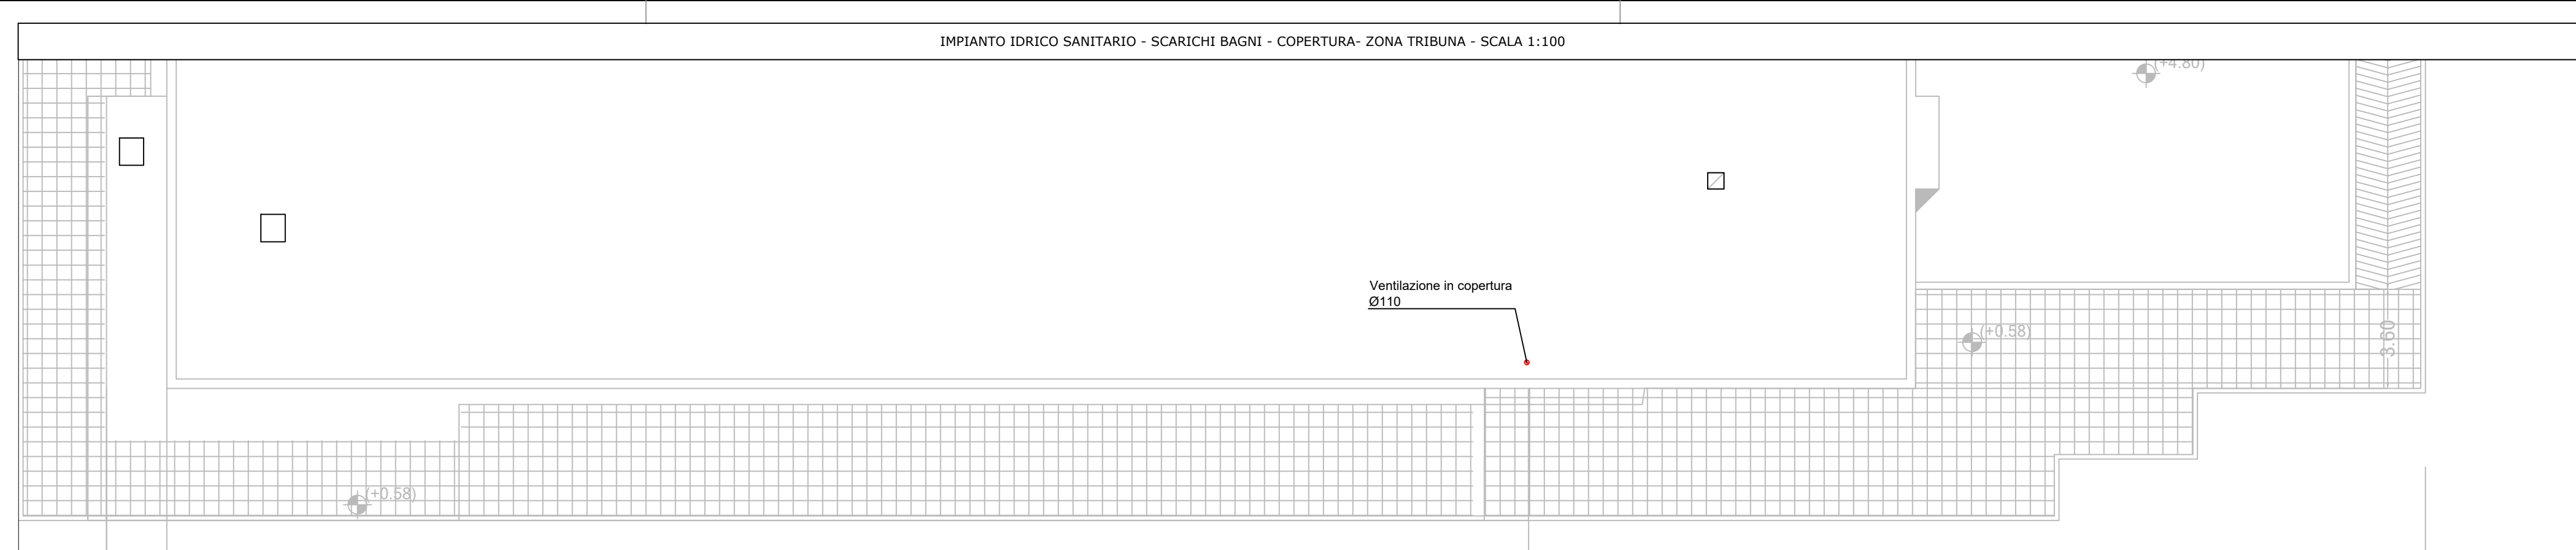

Settore Edilizia Scolastica e Patrimonio
Servizio Programmazione e Progettazione

LAVORI DI REALIZZAZIONE DI UNA PALESTRA IN AMPLIAMENTO DELL'ISTITUTO PROFESSIONALE STATALE SERVIZI PER L'ENOGASTRONOMIA E L'OSPITALITA' ALBERGHIERA "TONINO GUERRA" SITO IN PIAZZALE P. ARTUSI N.7 - CERVIA (RA) - CUP J84E22000160006 - FINANZIATO CON FONDI NEXT GENERATION EU PNRR
Missione 4 - Componente 1 - Investimento. 3.3 Piano di messa in sicurezza e riqualificazione dell'edilizia scolastica

PROGETTO ESECUTIVO

Presidente: Michele de Pascale	Consigliere delegato Pubblica Istruzione - Edilizia Scolastica - Patrimonio: Maria Luisa Martinez
Dirigente responsabile del Settore: Ing. Marco Conti	Responsabile del Servizio: Arch. Giovanna Garzanti
RESPONSABILE UNICO DEL PROCEDIMENTO:	Arch. Giovanna Garzanti firmato digitalmente
PROGETTISTA COORDINATORE:	Ing. Giulia Angeli firmato digitalmente
PROGETTISTA OPERE ARCHITETTONICHE:	Ing. Giulia Angeli firmato digitalmente
COLLABORATORE ALLA PROGETTAZIONE:	Geom. Sara Vergallo
ELABORAZIONE GRAFICA:	Geom. Sara Vergallo
Professionisti esterni:	
PROGETTISTA OPERE STRUTTURALI:	Ingegneria e servizi srl
PROGETTISTA OPERE ACUSTICHE:	Ingegneria e servizi srl
COORDINAMENTO DELLA SICUREZZA IN FASE DI PROGETTAZIONE:	Ingegneria e servizi srl
PROGETTAZIONE IMPIANTI ELETTRICI:	Studio Tecnico Paris di Ferroni Matteo
PROGETTAZIONE IMPIANTI MECCANICI E IDRICO-SANITARI:	P.D.M. progetti
PROGETTAZIONE ANTINCENDIO:	P.D.M. progetti
ESPERTO CAM IN EDILIZIA:	Arch. Gino Mazzoni

Rev.	Descrizione	Redatto:	Controllato:	Approvato:	Data:
0	EMISSIONE		G.A.	G.G.	
1					
2					
3					

TITOLO ELABORATO: IMPIANTO DI SCARICHI E FOGNATURE PIANO PRIMO - RETE INTERNA

PROFESSIONISTA RESPONSABILE:
Per. Ind. Claudio Pinardi

Elaborato	Revisione	Data	Scala	Nome file
IM 15	00	07.07.2023	1:100 - 1:50	PE_IM_15_FGN.P1_00