




DETTAGLIO 1 Particolare collegamento alla base
 dimensioni piastra 550x500x25mm
 Scala 1:10 (misure in mm)

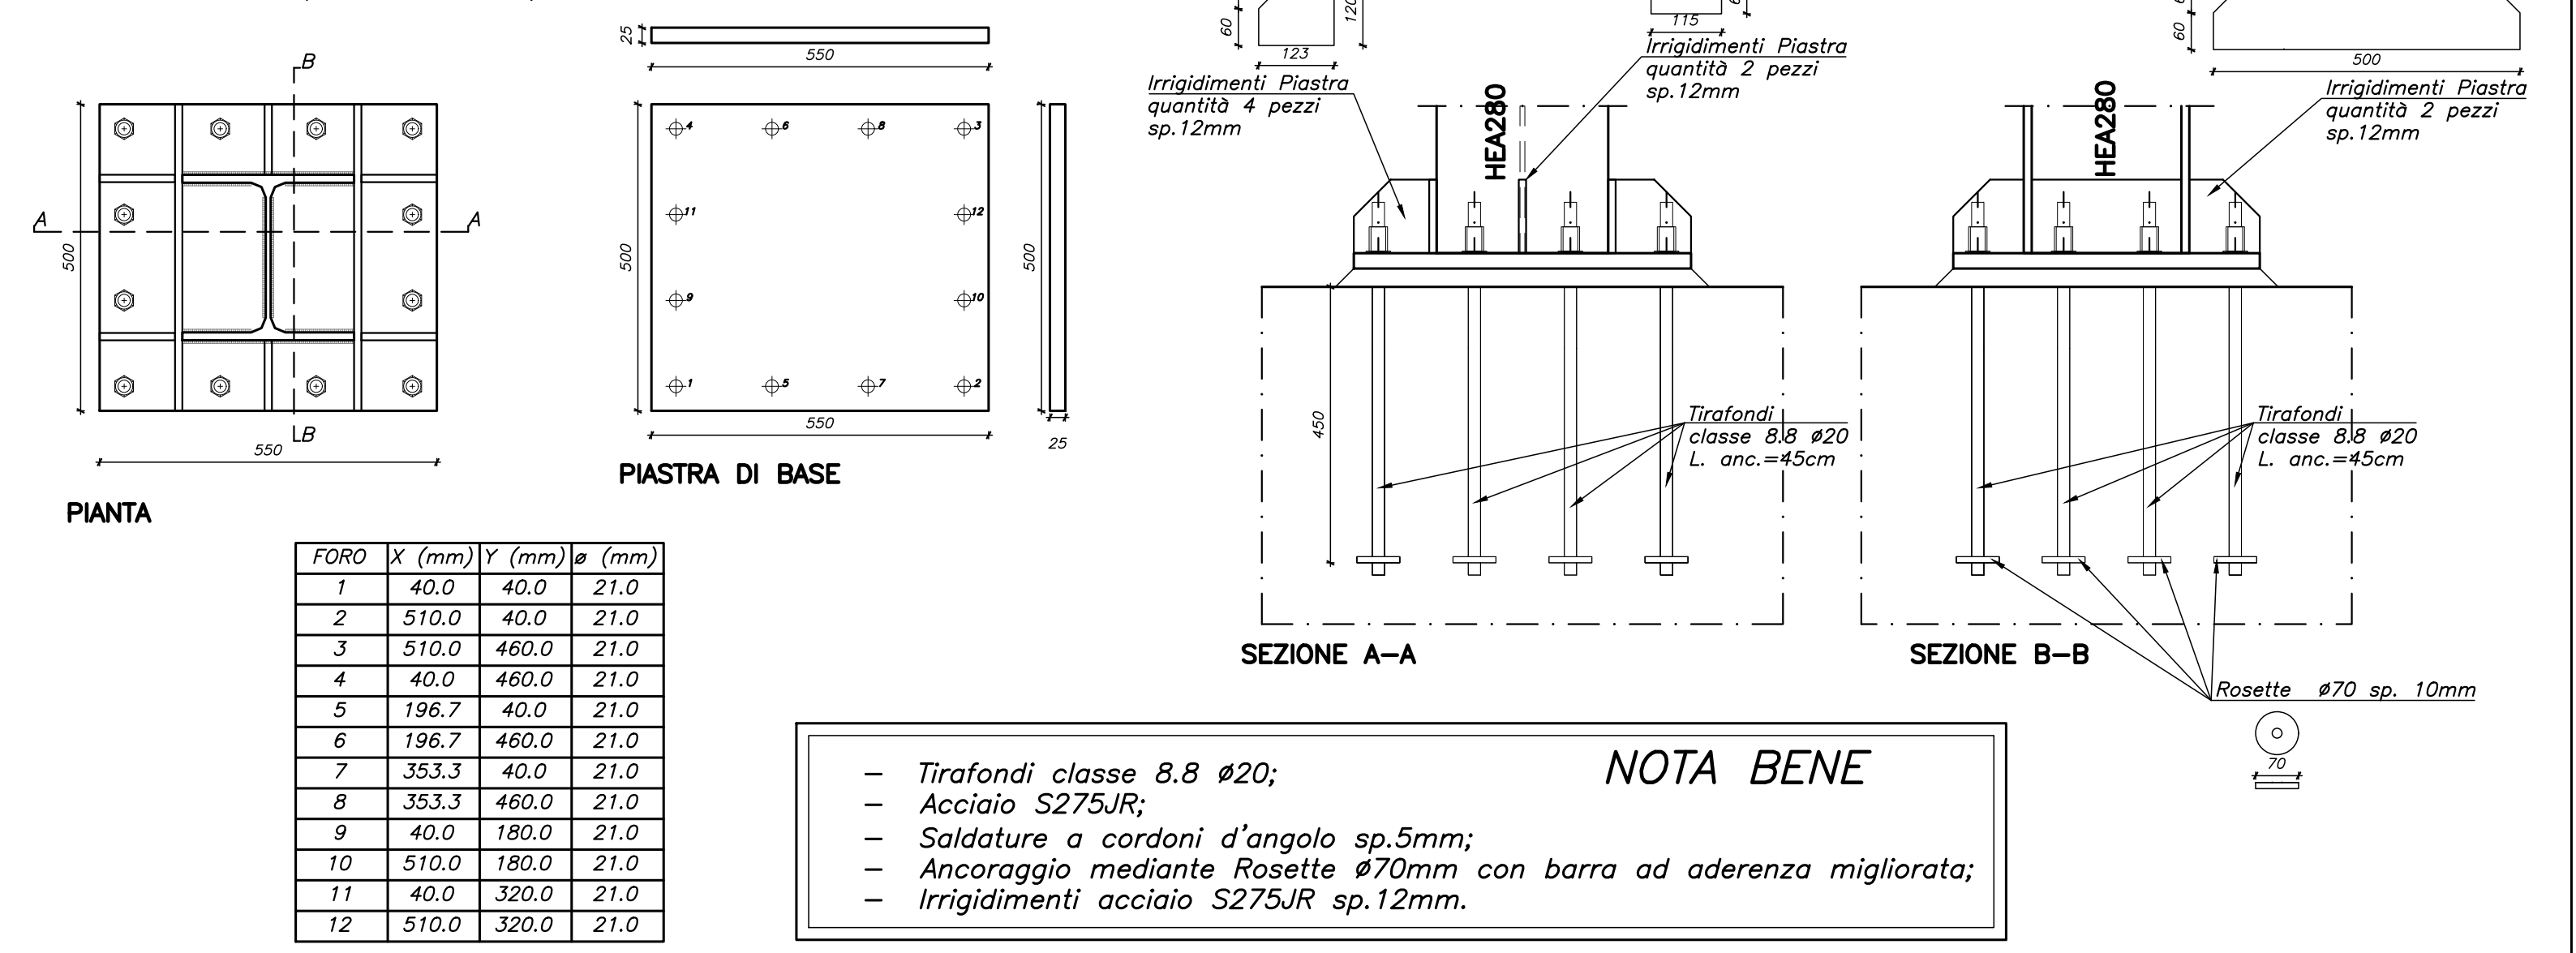


DETTAGLIO 2 collegamento colonna-colonna con coprigiunti
 Scala 1:10 (misure in mm)

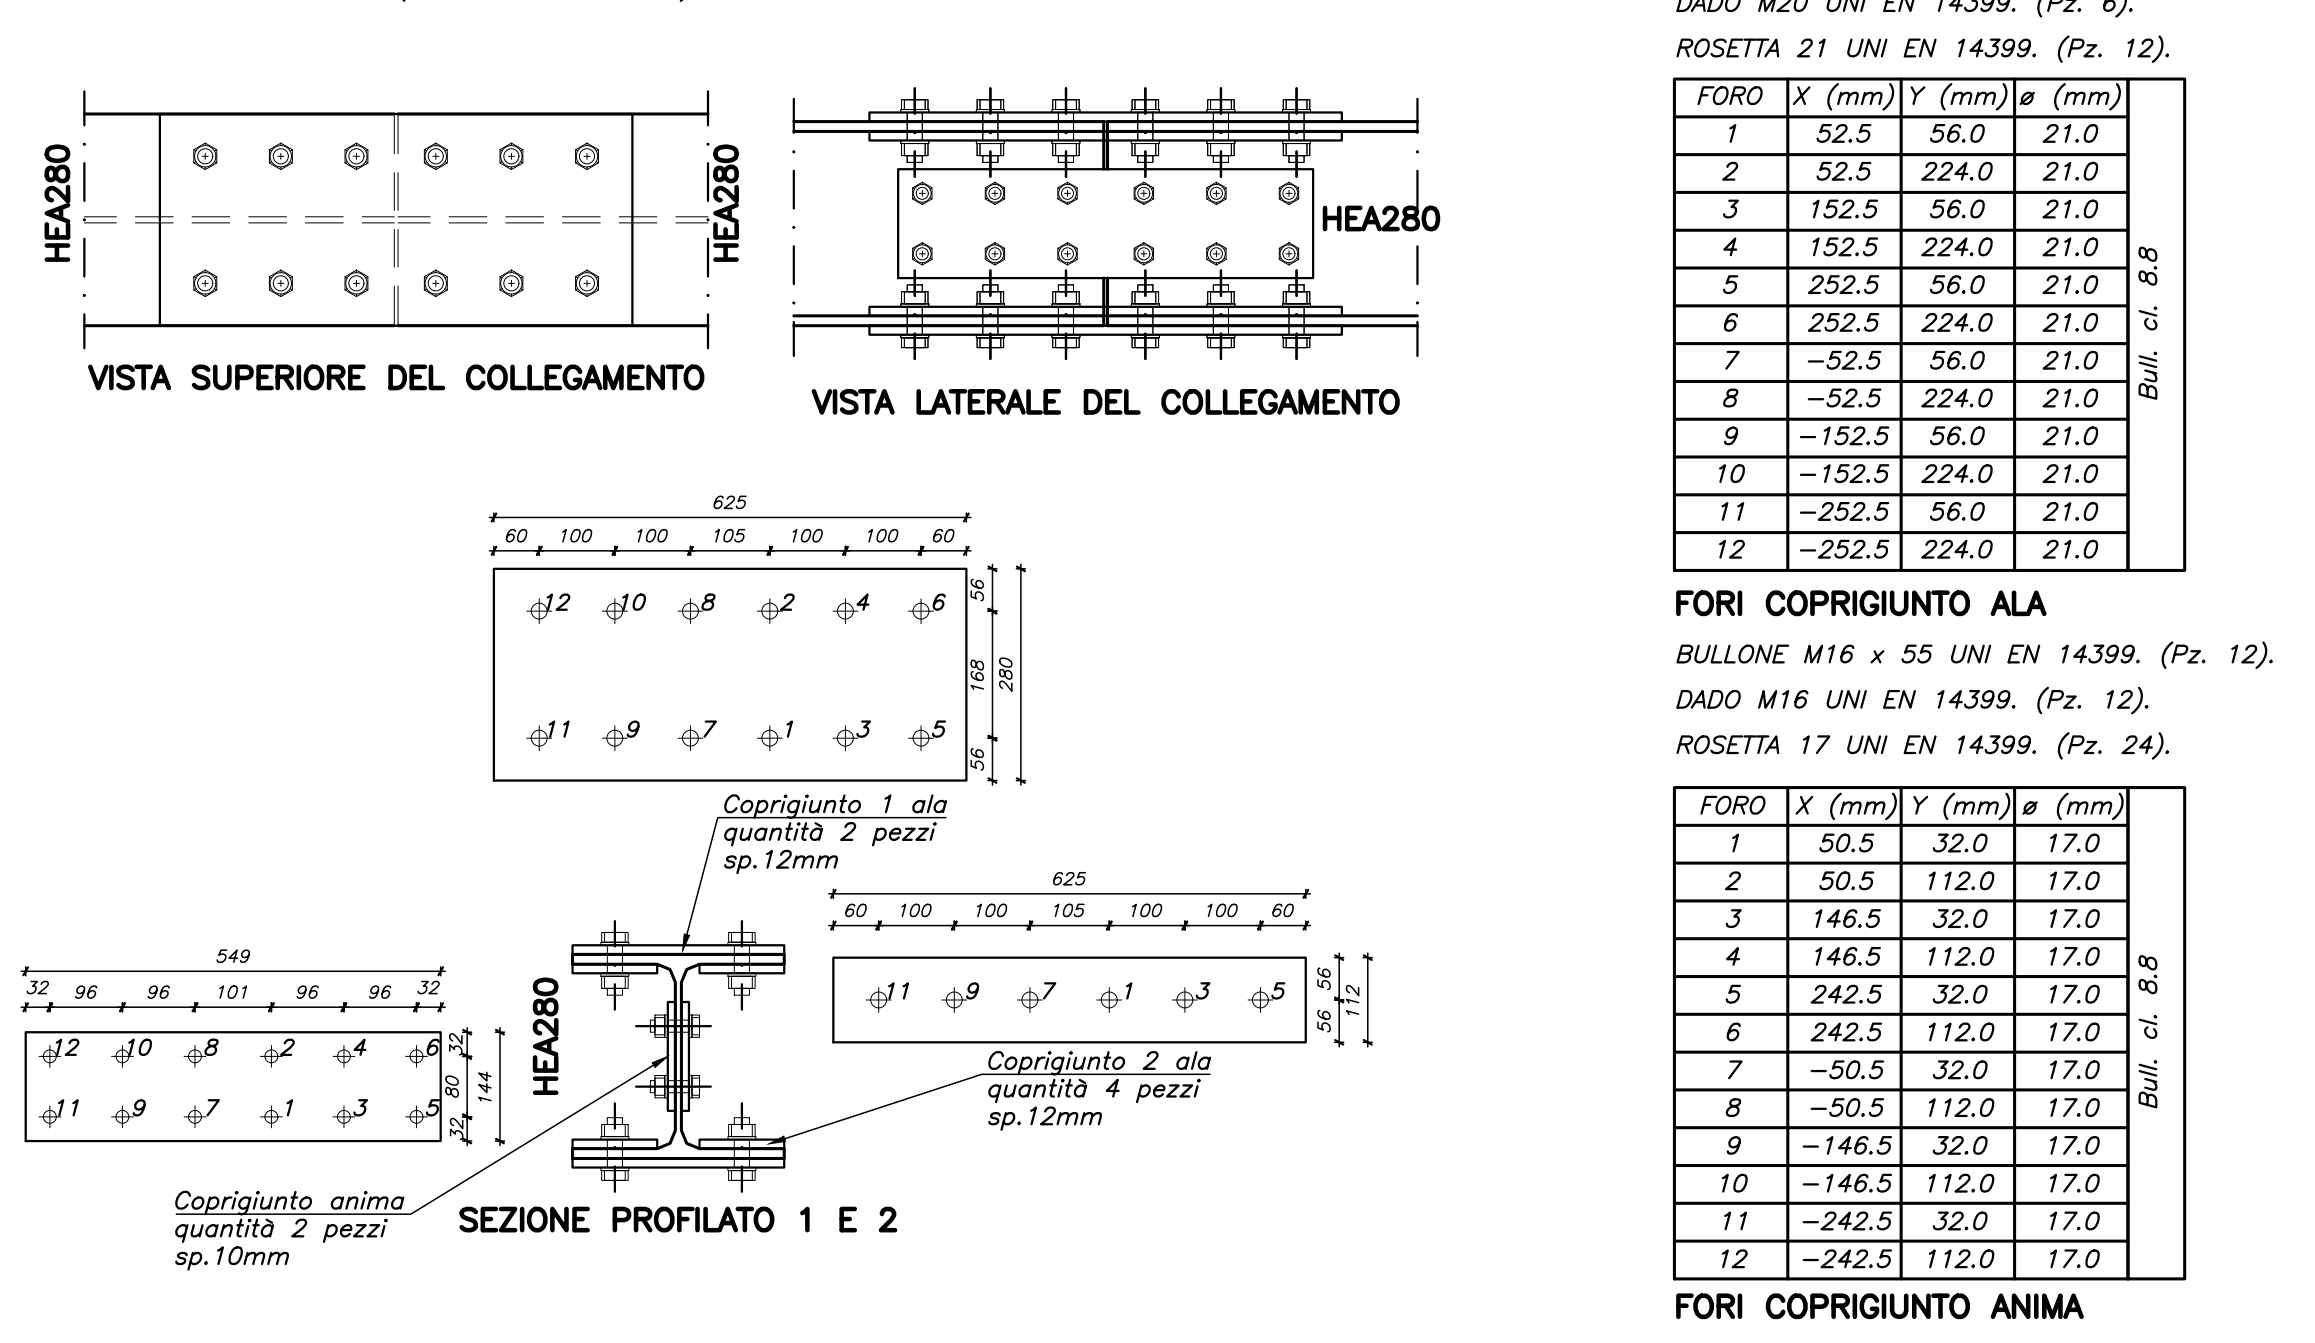


DETTAGLIO 7 collegamento trave principale-trave secondaria
 Scala 1:10 (misure in mm)

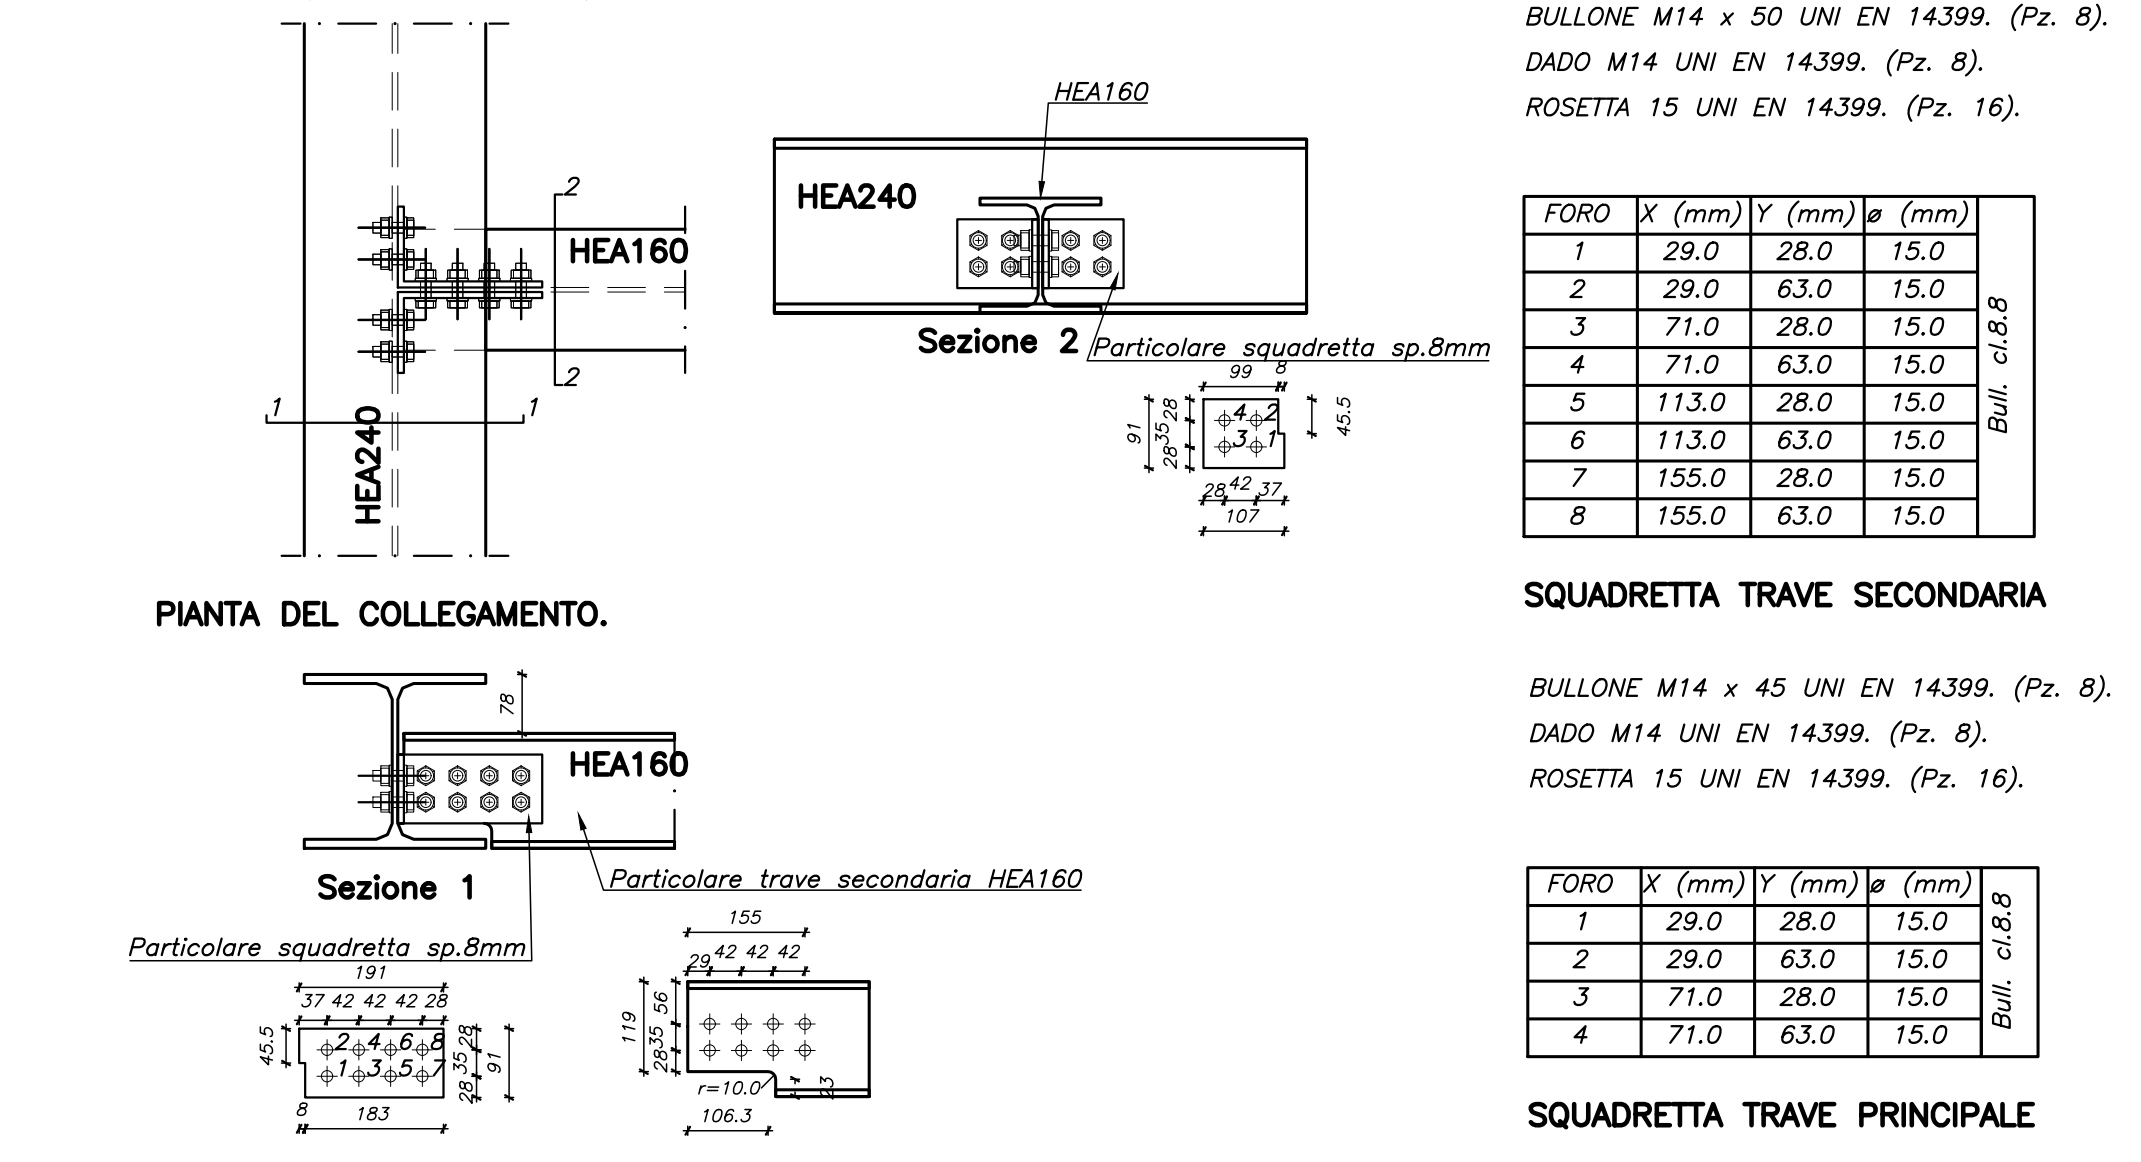


DETTAGLIO 3 collegamento trave-colonna con doppia flangia
 Scala 1:10 (misure in mm)

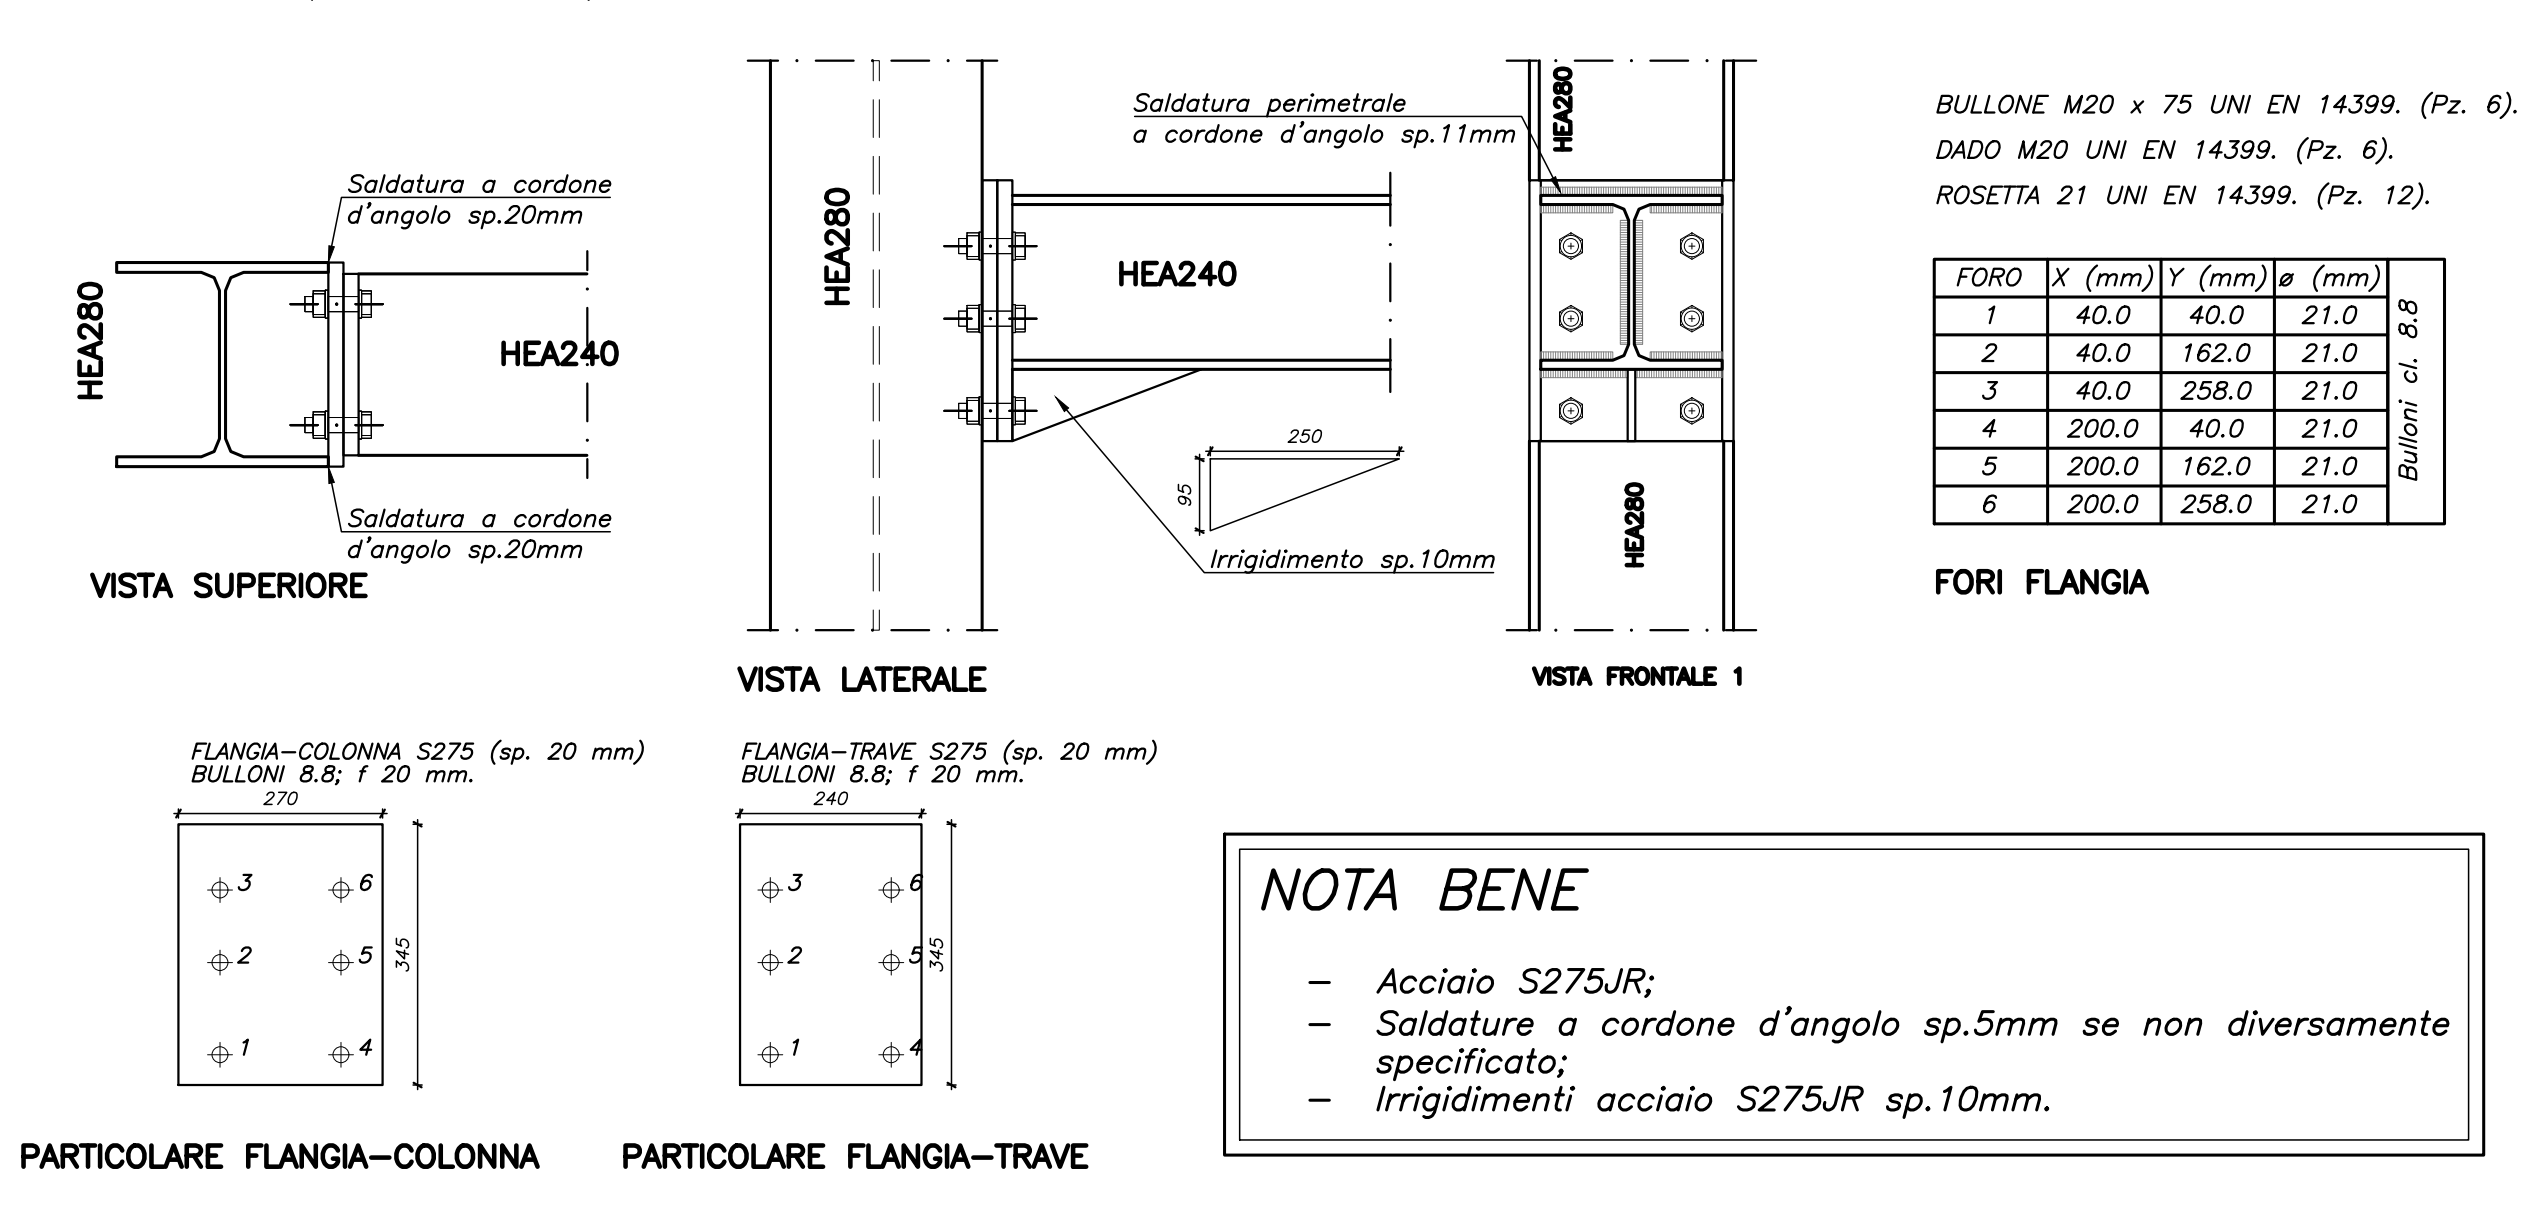


DETTAGLIO 4 collegamento trave-colonna con doppia flangia
 Scala 1:5 (misure in mm)

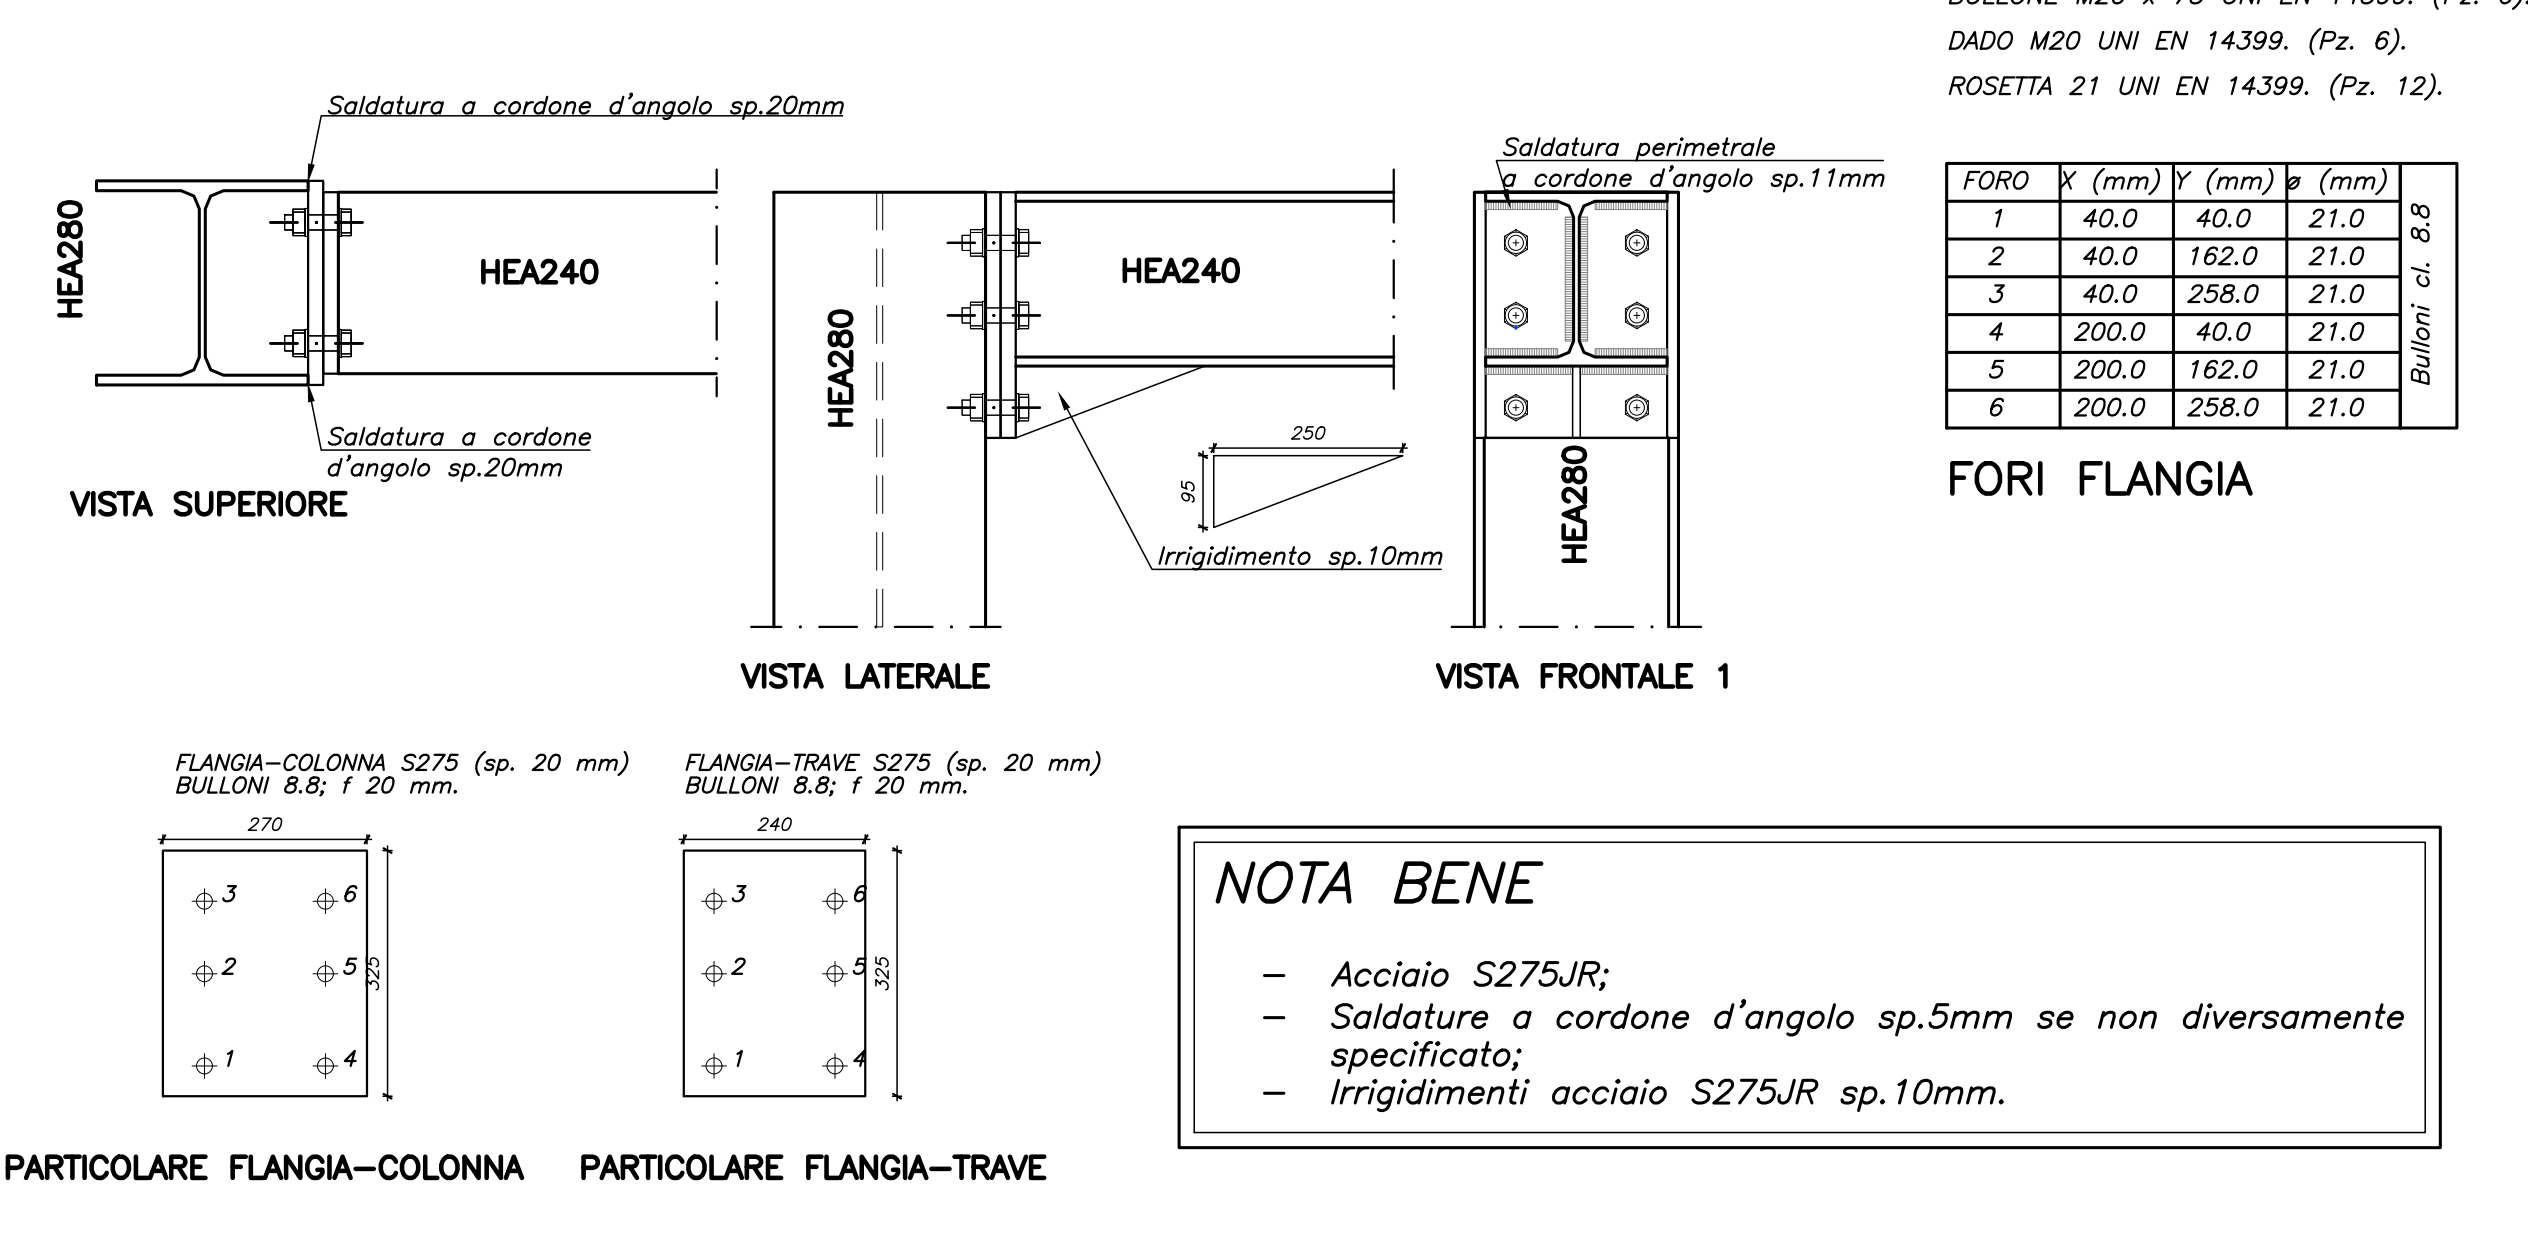

DETTAGLIO 5 collegamento trave-colonna con appoggio a sedia 1
 Scala 1:10 (misure in mm)

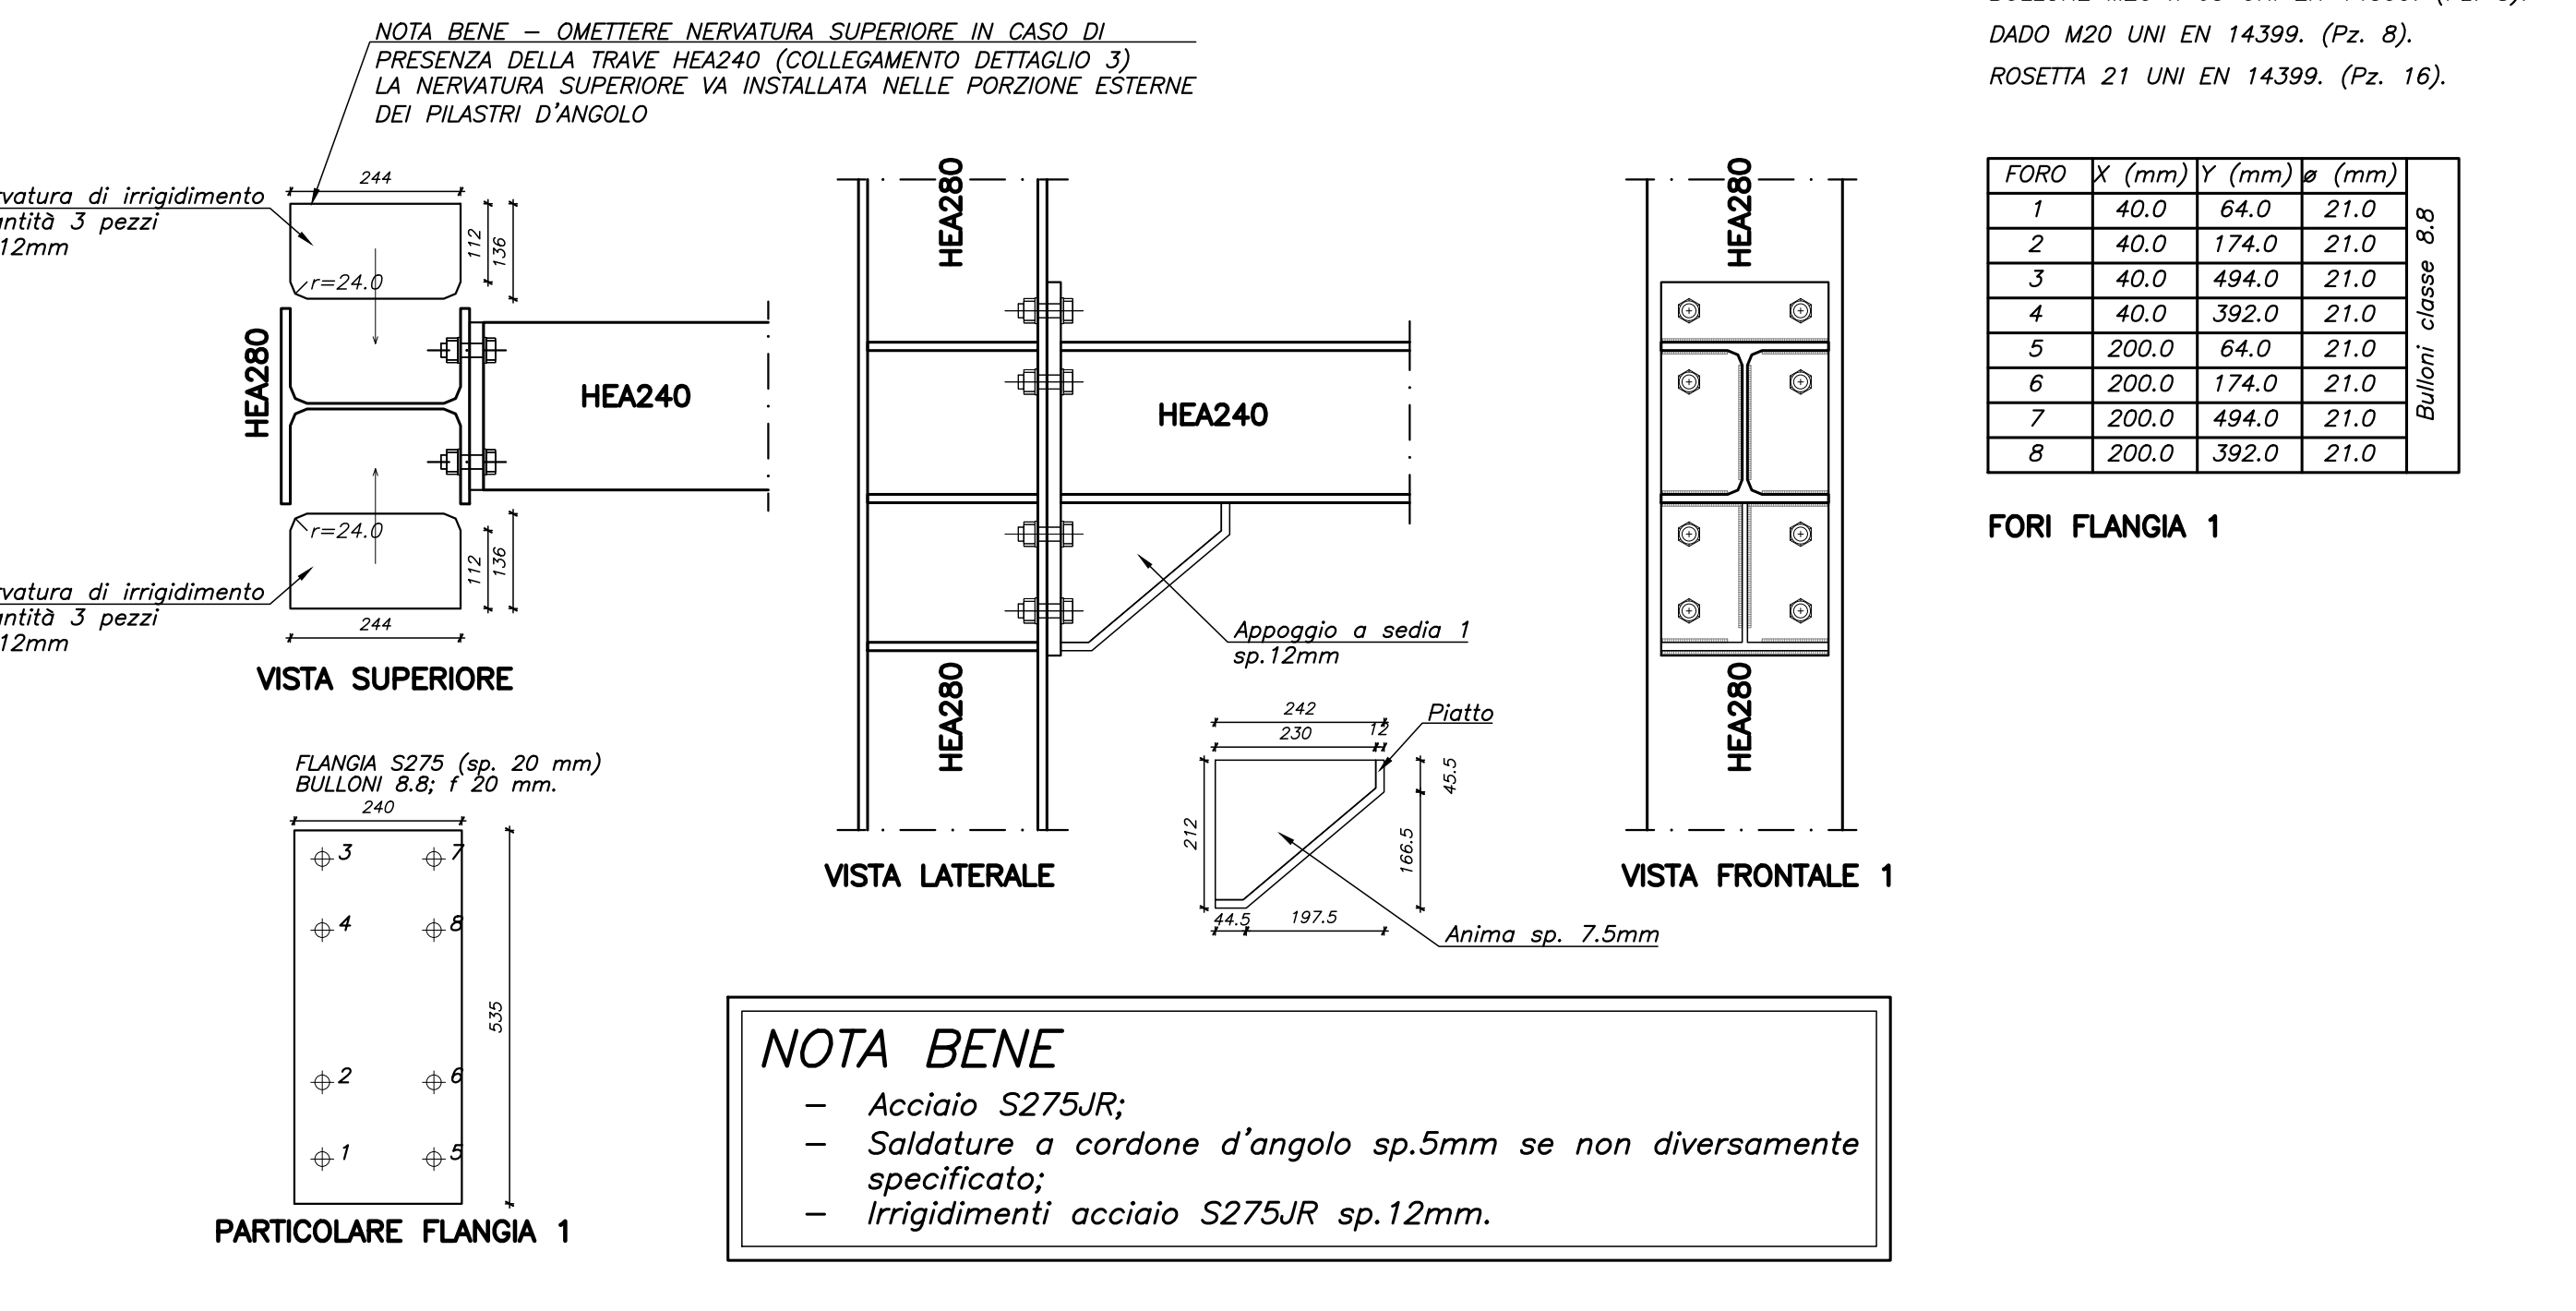

DETTAGLIO 6 collegamento trave-colonna con appoggio a sedia 1
 Scala 1:10 (misure in mm)

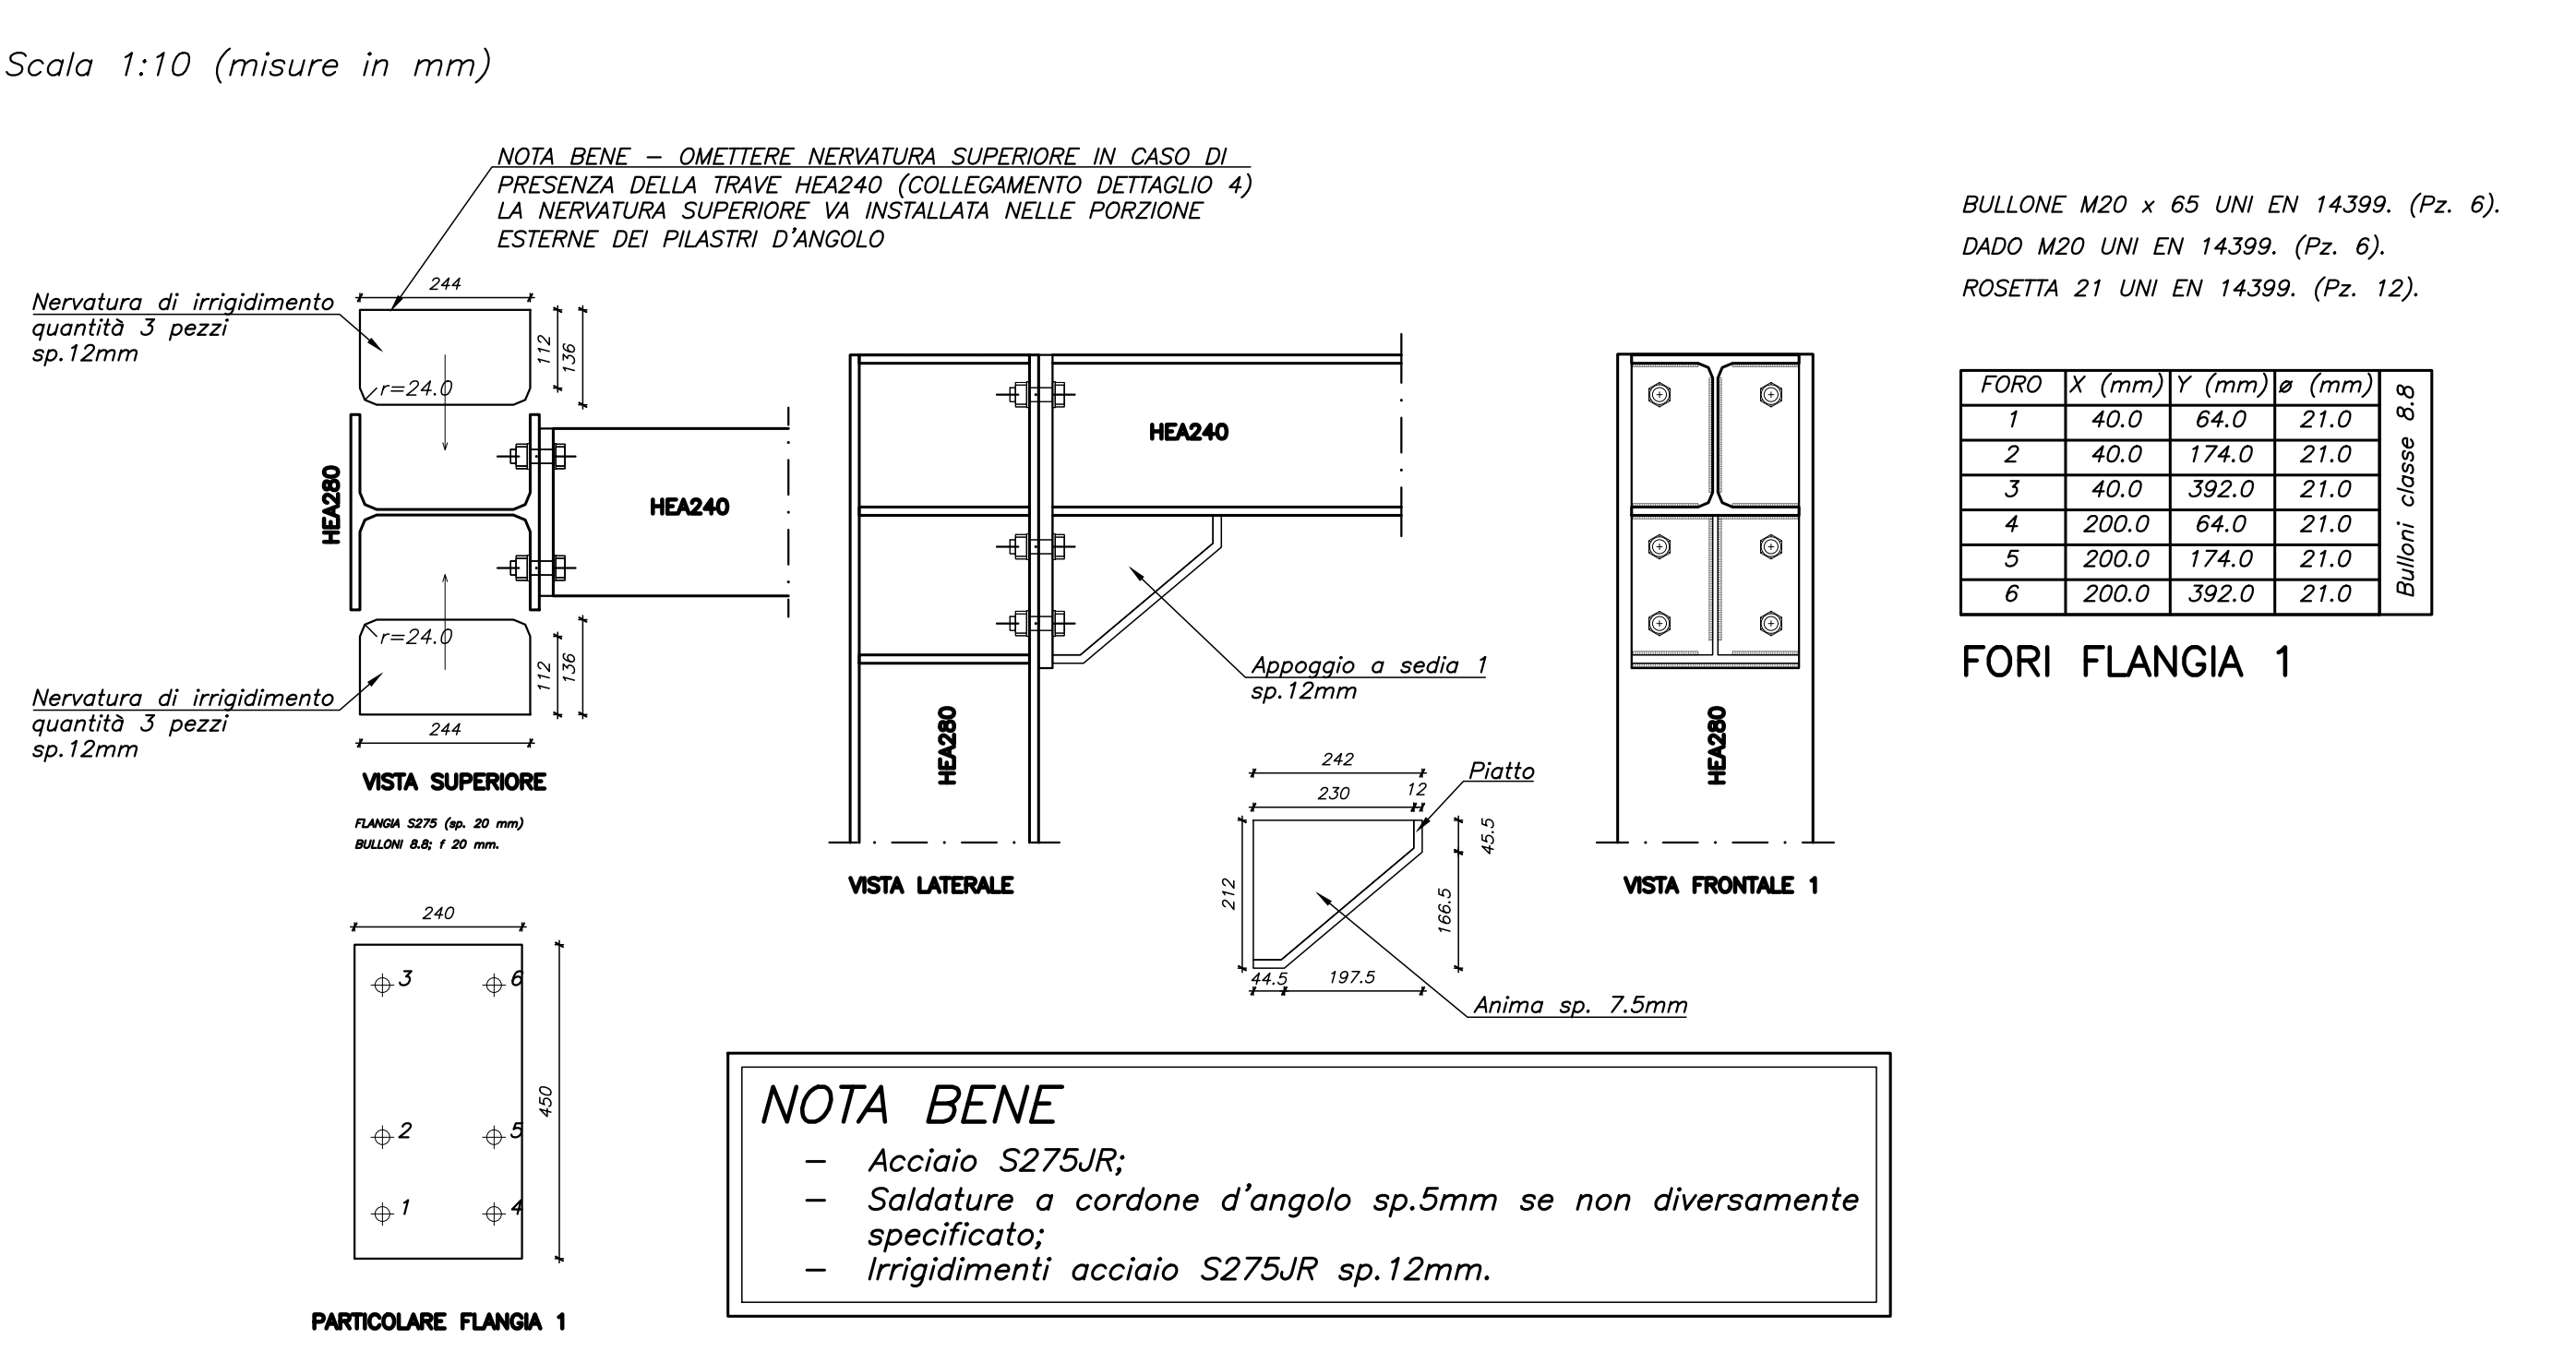

NOTA BENE:
 I DISEGNI NON SONO DA INTENDERSI COME DISEGNI DA 'OFFICINA'.
 L'AZIENDA FORNITRICE DEGLI ELEMENTI STRUTTURALI DOVRÀ SOTTOPORRE ALLA DIREZIONE LAVORI IL DISEGNO DA 'OFFICINA' PRIMA DELLA FORNITURA DEL MATERIALE

NOTA BENE
 TUTTE LE QUOTE VANNO VERIFICATE IN CANTIERE IN RELAZIONE AL DISEGNO ARCHITETTONICO DI CONCESSIONE.
 OGNI VARIAZIONE DEVE ESSERE PREVENTIVAMENTE APPROVATA DALLA D.L.

NOTA BENE RETE ELS. NELLA SOLETTA DEL SOLAIO COLLABORANTE
 Sovrapposizione rete els. = 2 maglie
 Posizionare la rete els. sino al filo esterno della soletta.

MATERIALI											
CALCESTRUZZO											
		UNI 11004 (prosp. I)	UNI 11004 (prosp. I)		Contenuto d'aria		D _{max}	Classe di resistenza	Classe di esposizione	Classe di compatibilità	Classe di compatibilità
Tipo	Campi di impiego	CLASSE DI ESPOSIZIONE	CLASSE DI RESISTENZA	Rapporto [λ/c]	Contenuto d'aria max [kg/m³]	Contenuto d'aria min [kg/m³]	D _{max} [mm]	Classe di resistenza	Classe di esposizione	Classe di compatibilità	Classe di compatibilità
Cs1	Soletta collaborante	XC2	C25/30 (Rck 30 N/mm²)	0.60	300	300	16	S4-S5	Isolo se necessario	Isolo se necessario	Isolo se necessario
ACCIAIO Acciaio B450C ad aderenza migliorata, saldabile con marcatura del produttore e del sagomatore In barre (Ø mm < Ø <= 50 mm) e rotoli (Ø mm < Ø <= 16 mm), reti elettrosaldate e tralicci.											

ACCIAIO DA CARPENTERIA
 PRODOTTI LAMINATI A CALDO DI ACCIAI PER IMPIEGHI STRUTTURALI secondo UNI EN 10025
 - Normativa di riferimento: **10025-2** 10025-3 10025-4 10025-5 10025-6

EN10025-2:

