

LAVORI DI SOSTITUZIONE EDILIZIA DELLE OFFICINE SITE IN VIA BRUNELLI NR.1/2 DEL POLO TECNICO PROFESSIONALE DI LUGO CON SEDE IN VIA LUMAGNI NR.24/26 - LUGO (RA) - CUP J41B22001670004 - FINANZIATO CON FONDI NEXT GENERATION EU PNRR

Missione 4 - Componente 1 - Investimento 3.3 Piano di messa in sicurezza e riqualificazione dell'edilizia scolastica


PROGETTO ESECUTIVO			
Presidente: Michele de Pascale	Consigliere delegato Pubblica Istruzione - Edilizia Scolastica - Patrimonio: Maria Luisa Martinez		
Dirigente responsabile del Settore: Ing. Marco Conti	Responsabile del Servizio Arch. Giovanna Garzanti firmato digitalmente		
RESPONSABILE UNICO DEL PROCEDIMENTO:	Arch. Giovanna Garzanti	firmato digitalmente	
PROGETTISTA COORDINATORE:	Arch. Sara Saliba	firmato digitalmente	
PROGETTISTA OPERE ARCHITETTONICHE:	Arch. Sara Saliba		
COLLABORATORE ALLA PROGETTAZIONE:	Geom. Matteo Montuschi		
ELABORAZIONE GRAFICA:	Geom. Matteo Montuschi		
Professionisti esterni:			
PROGETTISTA OPERE STRUTTURALI:	Ing. Massimo Rosetti		
PROGETTISTA IMPIANTI ELETTRICI:	Ing. Davide Lucchi		
PROGETTISTA IMPIANTI MECCANICI:	Ing. Patrizio Bernelli		
PROGETTAZIONE ACUSTICA:	Ing. Lirizia Pretolani		
COORDINATORE DELLA SICUREZZA IN FASE DI PROGETTAZIONE:	Ing. Massimo Rosetti		
PROGETTISTA ANTINCENDIO:	Ing. Patrizio Bernelli		
ESPERTO CAM IN EDILIZIA:	Arch. Gino Mazzone		

Rev.	Descrizione	Redatto:	Controllo:	Approvato:	Data
0	PROGETTO	D.L.	D.L.	S.G.	19/09/2023
1	REVISIONE	D.L.	D.L.	S.G.	03/07/2023
2					
3					

TITOLO
ELABORATO: Posizionamento cabina MT/BT e canalizzazioni interrate

PROFESSIONISTA RESPONSABILE:
Ing. Davide Lucchi

Elaborato n.:	IE/11	Revisione:	1	Data:	03/07/2023	Scala:	1:200	Nome file:	PE_IE_11_PLAN.ESTERNO_1_01
---------------	-------	------------	---	-------	------------	--------	-------	------------	----------------------------

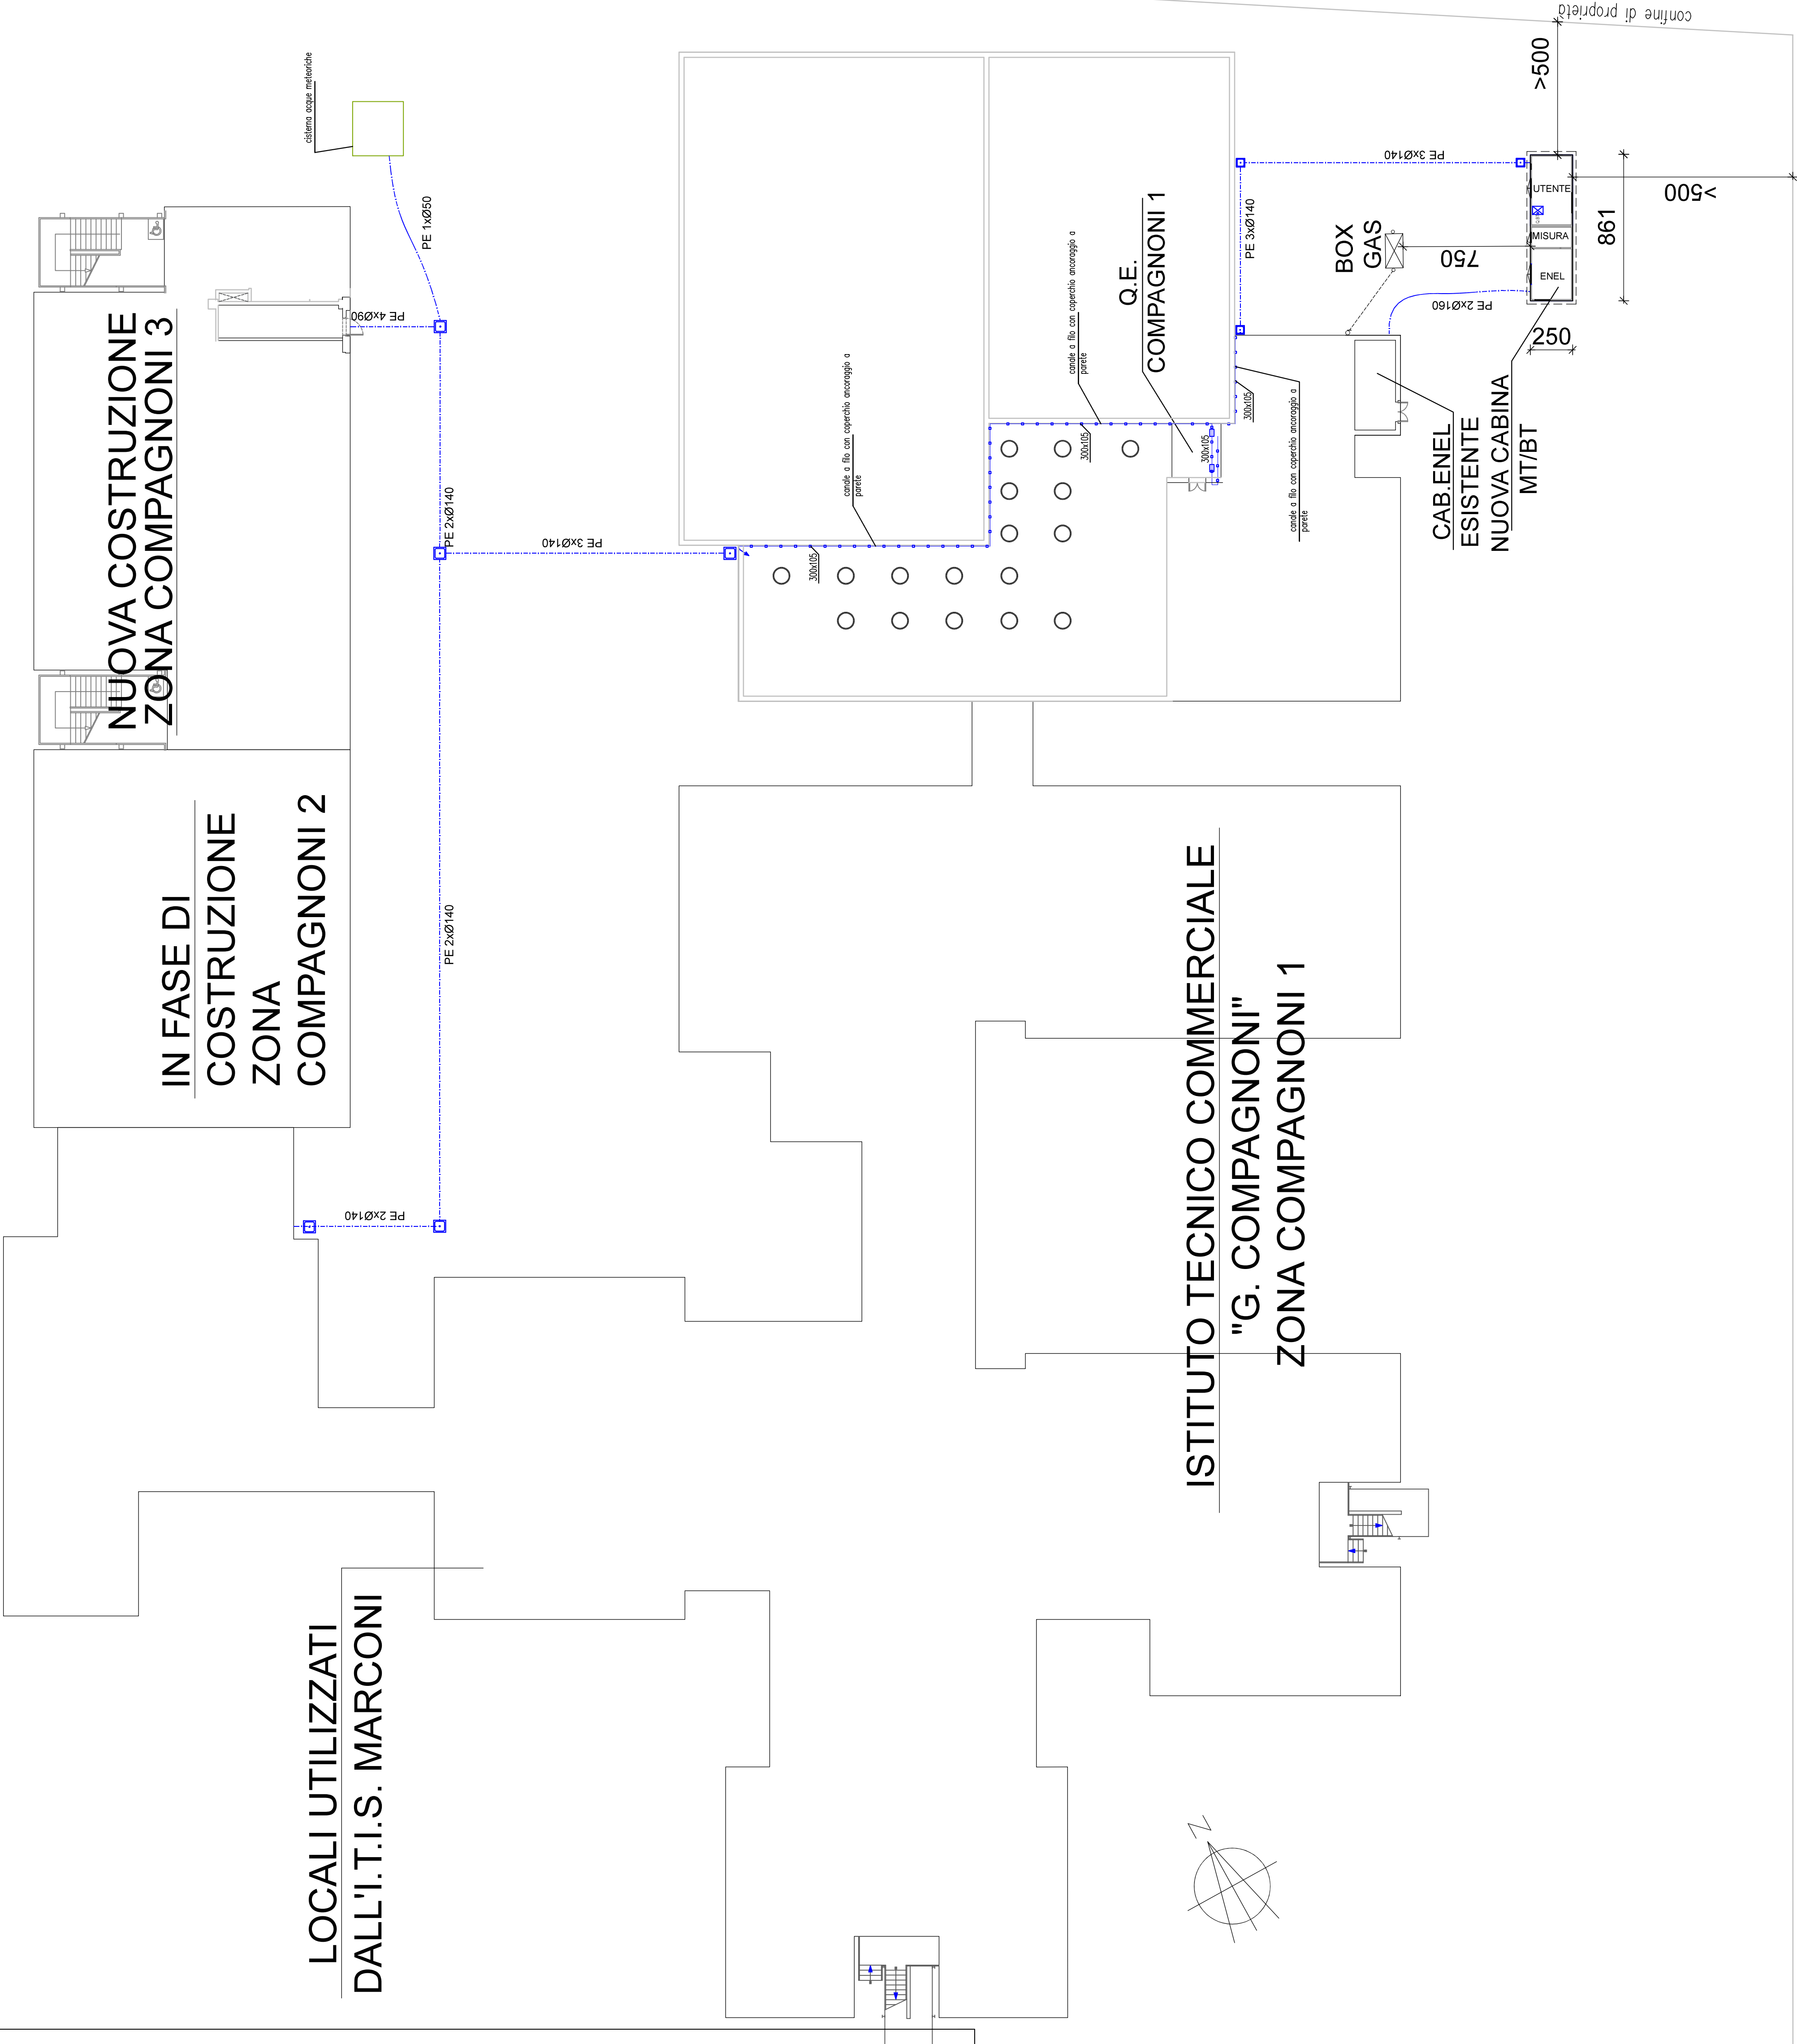

confine di proprietà