



LAVORI DI SOSTITUZIONE EDILIZIA DELLE OFFICINE SITE IN VIA BRUNELLI NR.1/2 DEL POLO TECNICO PROFESSIONALE DI LUGO CON SEDE IN VIA LUMAGNI NR.24/26 - LUGO (RA) - CUP J41B22001670004 - FINANZIATO CON FONDI NEXT GENERATION EU PNRR

PROGETTO ESECUTIVO	
Presidente: Maurizio de Pascale	Consiglio d'Amministratore: Emilio Scialoja, Pierluigi Marta Lisa Minerva
Direttore generale del centro: Ing. Marco Cotti	Responsabile del Servizio Amministrativo: Cappelletti Immo Rigamonti
RESPONSABILI E INCARICATI DEL PROCEDIMENTO	Immo Rigamonti
PROGETTISTA COORDINATORE	Arch. Giovanni Cappelletti
PROGETTISTA OPERA ARCHITETTICA	Arch. Sara Zola
COLLABORATORE ALLA PROGETTAZIONE	Quint. Maria Masetti
ELABORAZIONE GRAFICA	Giov. Maria Masetti
PROGETTISTA OPERE STRUTTURALI	Professione esteri
PROGETTISTA IMPIANTI ELETTRICI	Ing. Massimo Sestini
PROGETTISTA IMPIANTI SANITARI	Ing. Massimo Sestini
PROGETTAZIONE ACUSTICA	Ing. Lello Piretti
PROGETTAZIONE SISMICA	Ing. Massimo Sestini
COORDINATORE DELLA SICUREZZA IN FASE DI PROGETTAZIONE	Ing. Massimo Sestini
PROGETTISTA ANTINCENDIO	Ing. Massimo Sestini
ESPERTO CAMI IN EDILIZIA	Arch. Gino Mazzoni

RILEVAZIONE E SEGNALE ALLARME INCENDIO
E DIFFUSIONE SONORA (livello soffitto)

PROFESSIONISTA RESPONSABILE:

IE18 1 03/07/2023 1:100 PE_IE_18_PLANNING_SDF_201

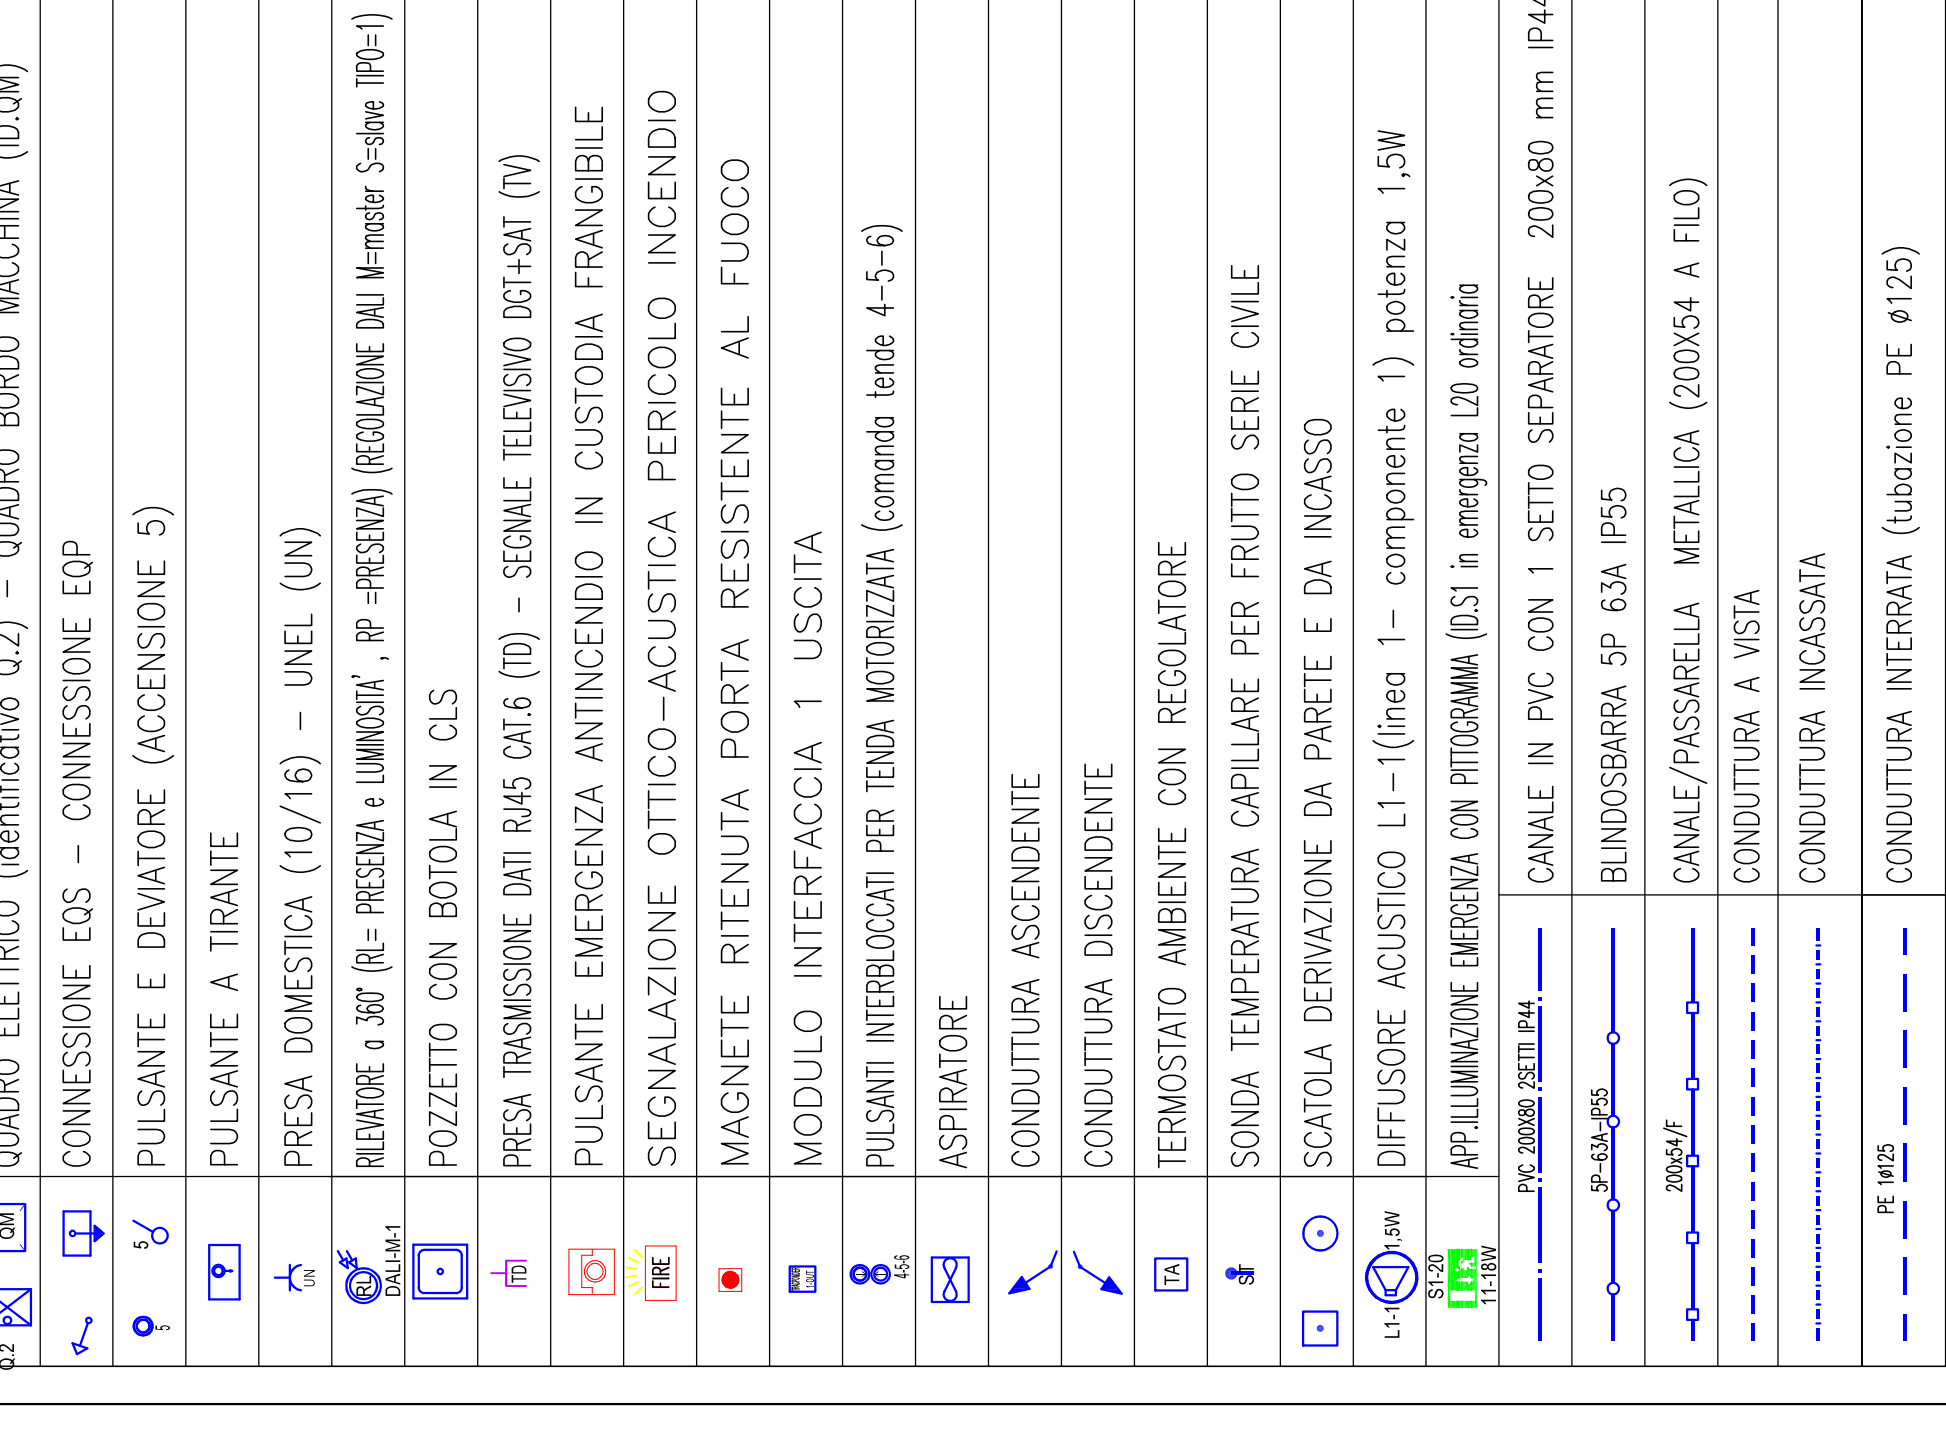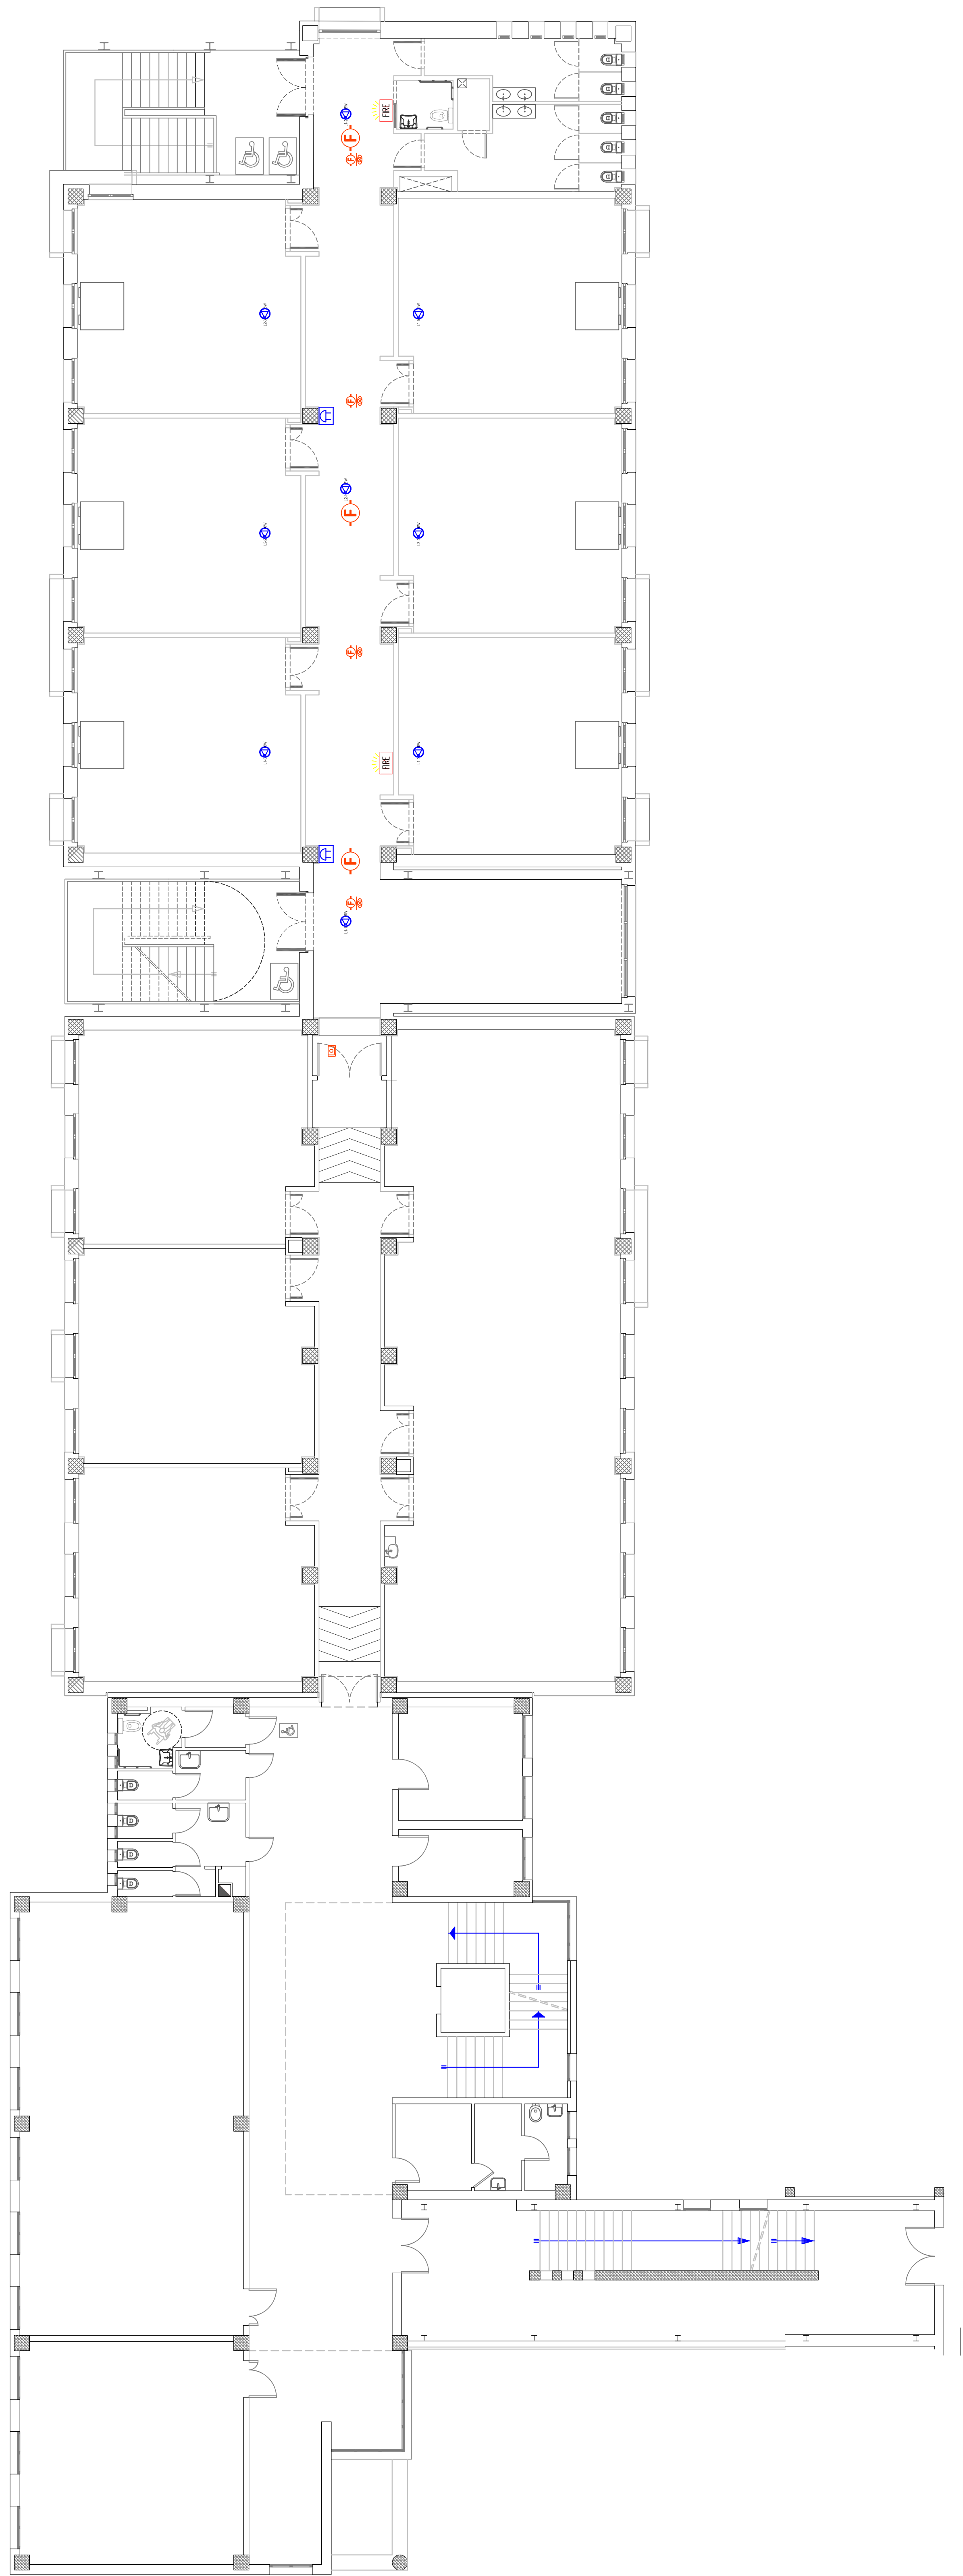

LEGENDA SIMBOLI ELETTRICI

                                           
--

