



**SERVIZIO TRIENNALE RELATIVO ALL'ESERCIZIO, CONDUZIONE,
MANUTENZIONE ORDINARIA E PROGRAMMATA, TERZO RESPONSABILE
PER GLI IMPIANTI TERMICI DI CLIMATIZZAZIONE INVERNALE, ESTIVA E DI
PRODUZIONE DI ACQUA CALDA SANITARIA AGLI EDIFICI DI COMPETENZA
DELLA PROVINCIA DI RAVENNA**

ANNI 2024 -2027

LOTTO 1

Presidente: Michele De Pascale	Consigliere con delega all'Edilizia Scolastica Maria Luisa Martinez				
Dirigente Responsabile del Settore: Ing. Marco Conti	Resp. del Servizio.: Ing. Marco Conti				
Firme:					
RESPONSABILE UNICO DEL PROCEDIMENTO: Ing. Marco Conti	Firmato digitalmente.....				
PROGETTISTA : ing. Annalisa Bollettino	Firmato digitalmente.....				
COLLABORATORI ALLA PROGETTAZIONE geom. Franco Tocco	Firmato.....				
0	EMISSIONE	A.B.	M.C.	M.C.	22/05/2024
Rev.	Descrizione	Redatto:	Controllato:	Approvato:	Data:

TITOLO ELABORATO:

ALLEGATO 1

SCHEMA FUNZIONALE CENTRALI TERMICHE


Elaborato num: I_1_ALL.1	Revisione: 0	Data: 22/05/2024	Scala:	I_1_ALL1_SCHEMI.pdf
------------------------------------	------------------------	----------------------------	--------	----------------------------


RA02
ISTITUTO TECNICO PER GEOMETRI "C. MORIGIA"
VIA G. MARCONI n. 6 - RAVENNA

[illegible][illegible]

LEGENDA: COLORI TURAZIONI	
 Sistema di Telegestione COOSTER

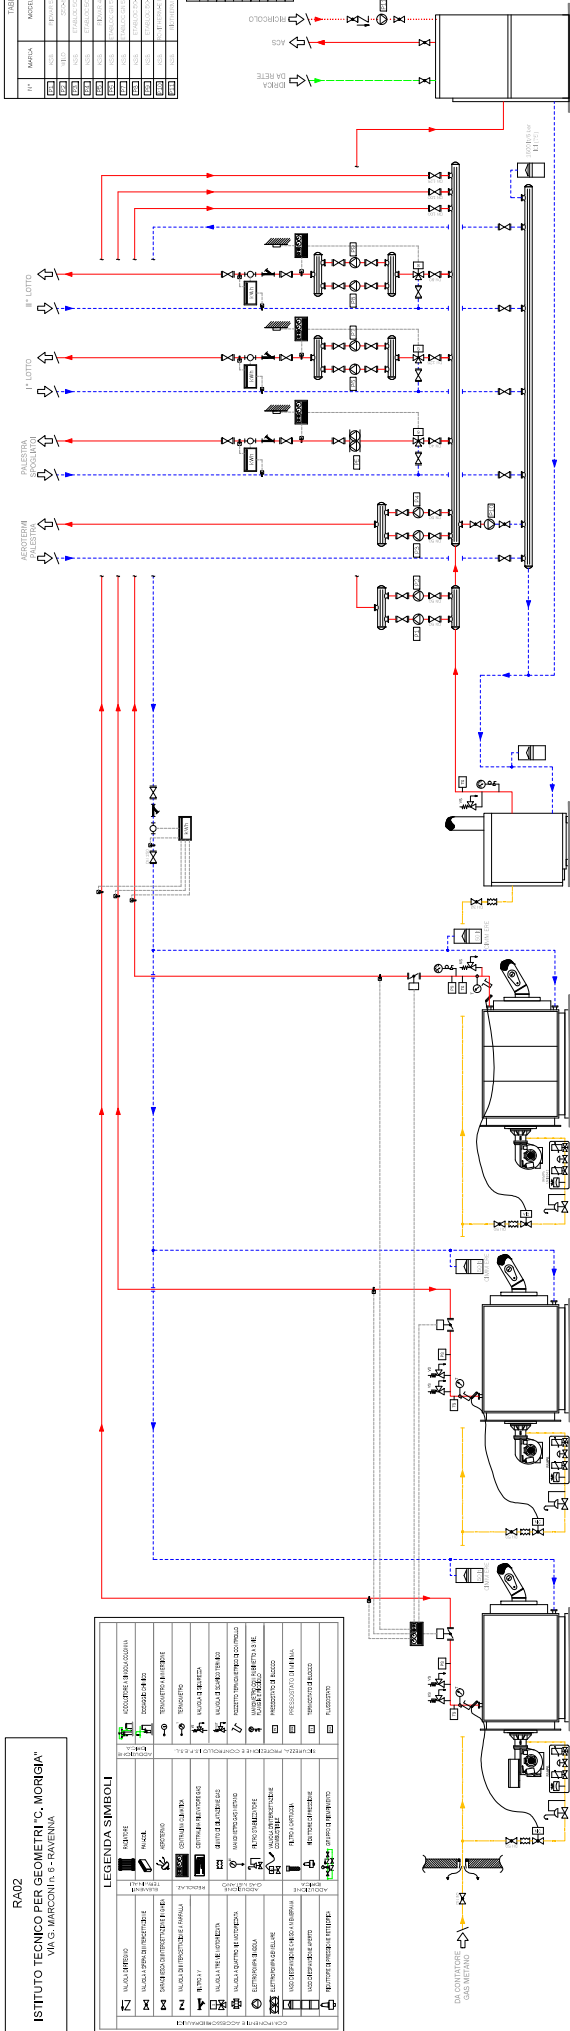

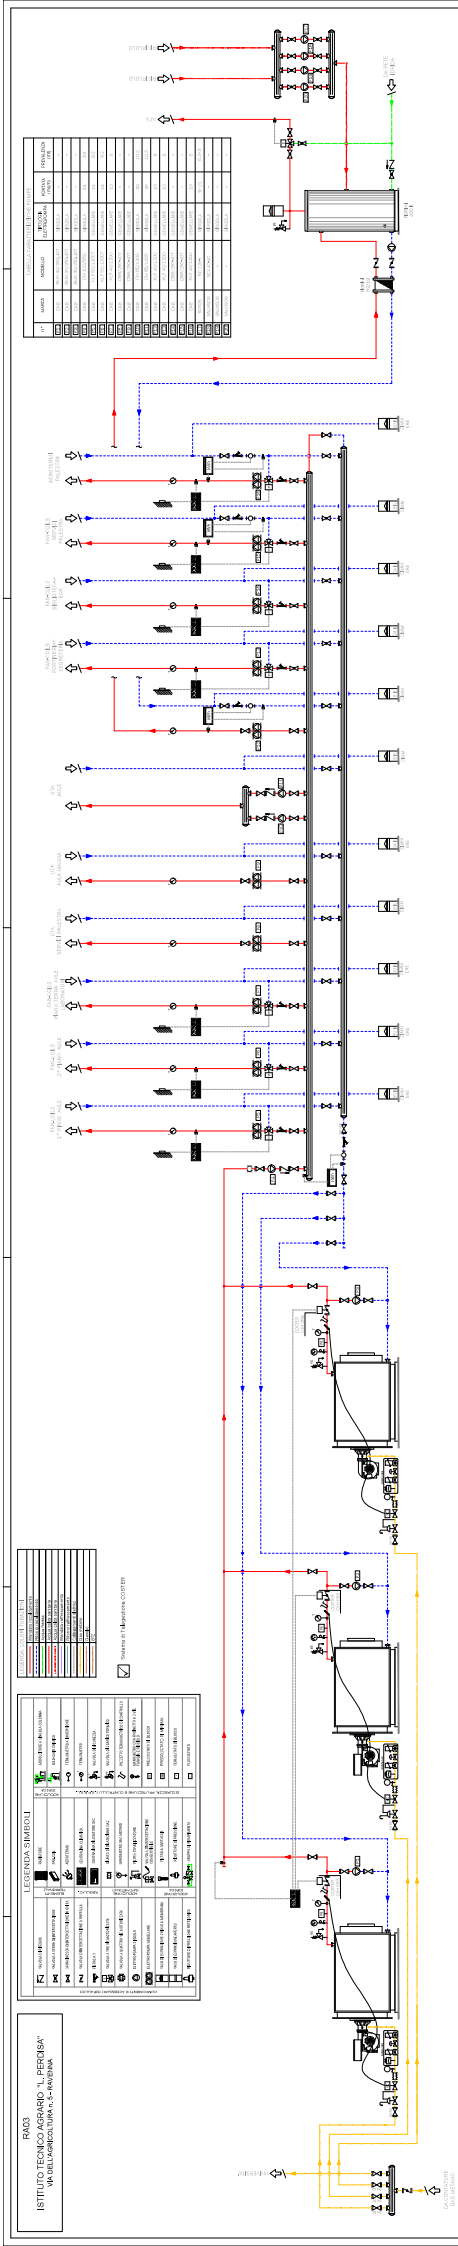



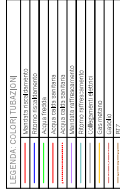



VIA PIETRO ALIGHIERI n. 8 - RAVENNA

N°	MARCA	MODELLO	TIPOLOGIA ELETTRONIMPA	PORTATA (mc/h)	PREVALENZA (mm)
[21]	GRUNDIGS	UPS 25-50 130	SINGOLA	-	-
[22]	SIGMA	GMR 65-A	GEMELLARE	-	-
[23]	WILLO	Star RS30/5	SINGOLA	-	-
[24]	GRUNDIGS	UPS 20-45	SINGOLA	-	-
[25]	GRUNDIGS	UPS 20-45	SINGOLA	-	-

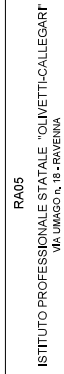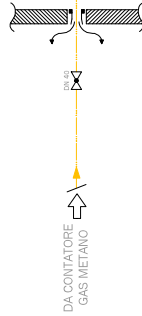


RA07
LICEO CLASSICO STATALE "DANTE ALIGHIERI"
PIAZZA A. GARIBOLDI n. 2 - RAVENNA

TABELLA CARATTERISTICHE POMPE				
N°	MARCA	MODELLO	TIPOLOGIA ELETTRIPOMPA	PORTATA (mc/h)
1	DA8	SPH 120/250-40T	SINGOLA	-
2	DA8	SPH 120/250-40T	SINGOLA	-
3	NSB	ETANORMA45 80-150	SINGOLA	70
4	NSB	ETANORMA45 80-150	SINGOLA	70
5	NSB	ETANORMA45 40-200	SINGOLA	18
6	NSB	ETANORMA45 40-200	SINGOLA	18
7	NSB	ETANORMA45 40-200	SINGOLA	18
8	NSB	ETANORMA45 40-200	SINGOLA	18
9	GRUNDFOS	UP 20-30N	SINGOLA	-

LEGENDA COLORI TUBAZIONI	
—	Mandata riscaldamento
—	Ritorno riscaldamento
—	Acqua calda
—	Acqua calda sanitaria
—	Acqua calda sanitaria
—	Mandata raffrescamento
—	Ritorno raffrescamento
—	Collegamenti elettrici
—	Gas metano
—	Condotta
—	RTZ

✓ Sistema di Gestione COSTER

LEGENDA SIMBOLI			
COMPONENTI E ACCESSORI IDRAULICI		SICUREZZA, PROTEZIONE E CONTROLLO I.S.P.S.L.	
VALVOLA DI RITEGNO	RIUNITORE	ADDEBITORE	ADDEBITORE A SERVOVALVOLA

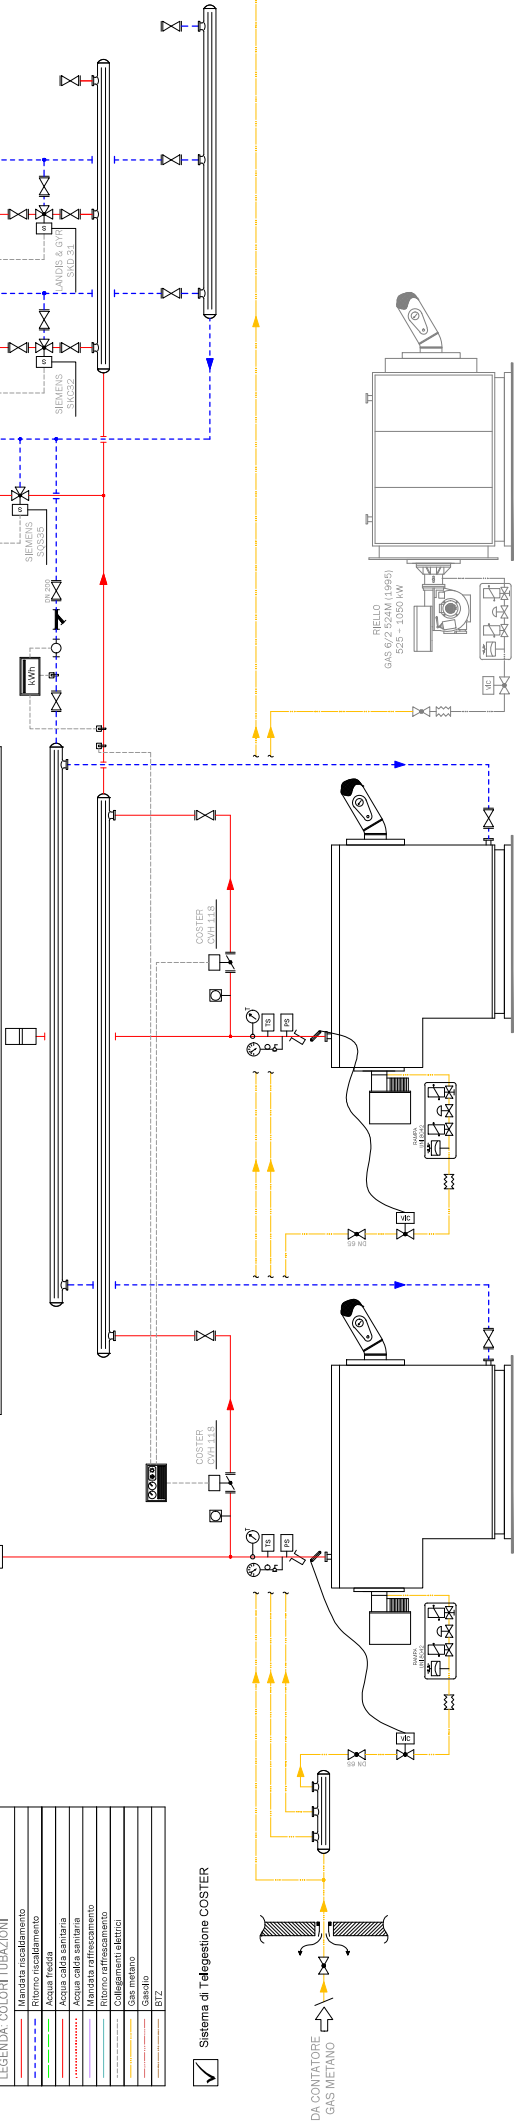


HOVAL
STP 650
639 5 / 730 9 kW

LEGENDA SIMBOLI

COMPONENTI E ACCESSORI IDRAULICI		ADDITIONE		SICUREZZA, PROTEZIONE E CONTROLLO I.S.P.E.S.L.		ADDITIONE	
VALVOLA DI RITEGNO		RADIATORE		ADDOLTORE A SINGOLA COLONNA		ADDOLTORE A SINGOLA COLONNA	
VALVOLA A SFERA DI INTERSEZIONE		FAN-COIL		DOSAGGIO CHIMICO		DOSAGGIO CHIMICO	
SARACINESCA DI INTERSEZIONE IN GHISA		AEROTERMO		TERMOMETRO A IMMERSIONE		TERMOMETRO A IMMERSIONE	
VALVOLA DI INTERSEZIONE A FARFALLA		CENTRALINA CLIMATICA		TERMOMETRO		TERMOMETRO	
FILTRO A Y		CENTRALINA RILASCIATORE GAS		VALVOLA DI SICUREZZA		VALVOLA DI SICUREZZA	
VALVOLA TRE VIE MOTORIZZATA		GIUNTO DI DILATAZIONE GAS		VALVOLA DI SCARICO TERMIDO		VALVOLA DI SCARICO TERMIDO	
VALVOLA A QUATTRO VIE MOTORIZZATA		MANOMETRO GAS METANO		POZZETTO TERMOMETRICO DI CONTROLLO		POZZETTO TERMOMETRICO DI CONTROLLO	
ELETTROPOMPA SINGOLA		FILTRO STABILIZZATORE		MANOMETRO CON RUBINETTO A 3 VIE		MANOMETRO CON RUBINETTO A 3 VIE	
ELETTROPOMPA GEMELLARE		VALVOLA D'INTERSEZIONE COMBUSTIBILE		FANQUA E RILASCI		FANQUA E RILASCI	
VASO DI ESPANSIONE CHIUSO A MEMBRANA		FILTRO A CARTUCCIA		PRESSOSTATO DI BLOCCO		PRESSOSTATO DI BLOCCO	
VASO DI ESPANSIONE APERTO		RIDUTTORE DI PRESSIONE		PRESSOSTATO DI MINIMA		PRESSOSTATO DI MINIMA	
RIDUTTORE DI PRESSIONE RETE IDRICA		GRUPPO DI RINFIAMMENTO		TERMOSTATO DI BLOCCO		TERMOSTATO DI BLOCCO	

RA08


LICEO ARTISTICO STATALE "NERVI-SEVERINI"
VIA TOMBESI DALL'OVA n. 14 - RAVENNA

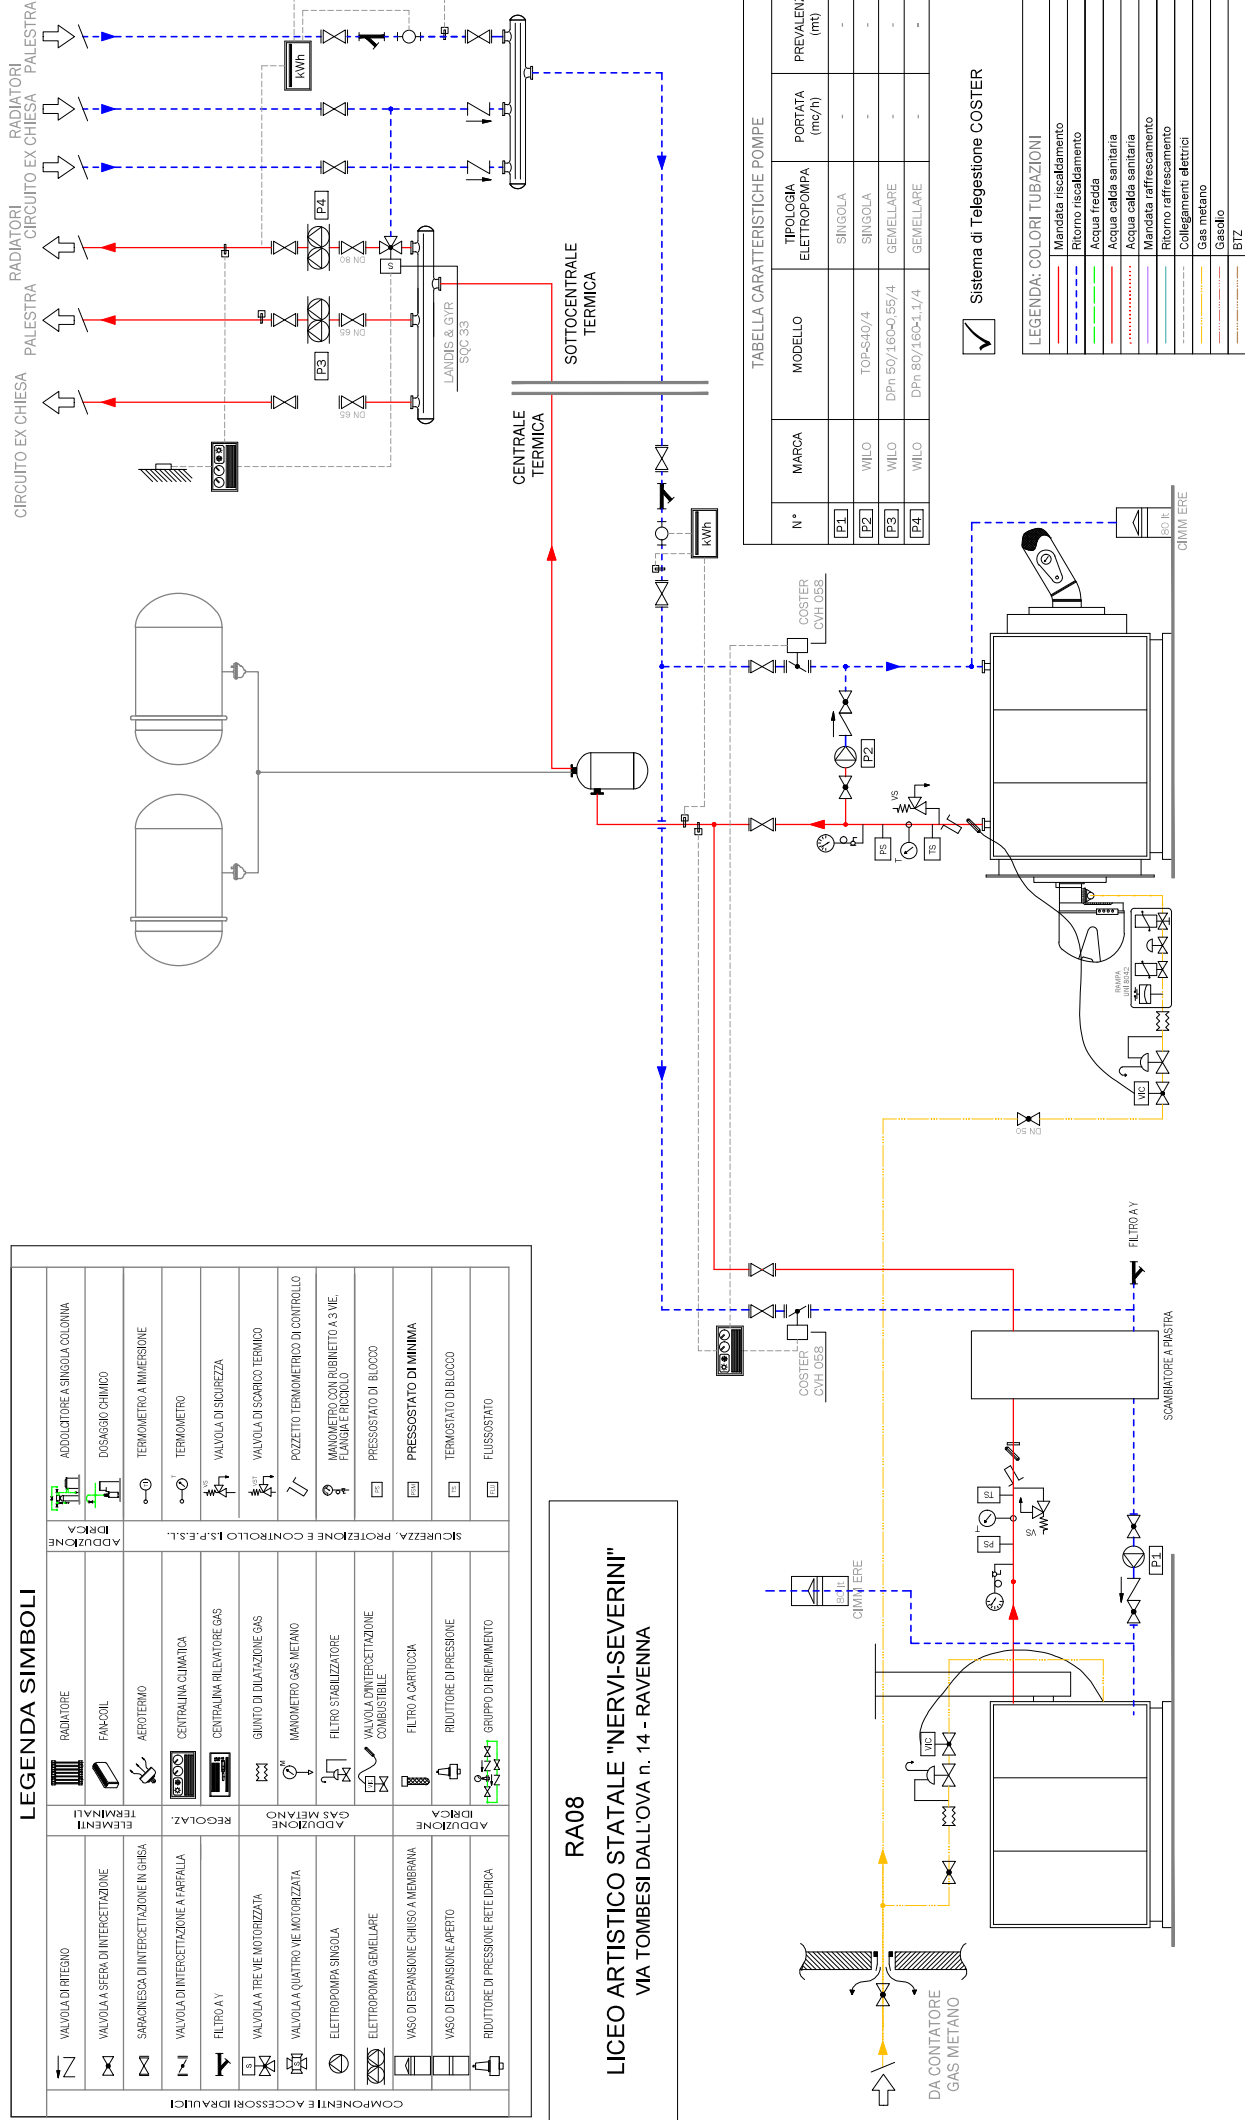


PALAZZO DELLA PROVINCIA
DEI CADUTI PER LA LIBERTA' n. 2/4 - RAVENNA

LEGENDA: COLORI TUBAZIONI

LEGENDA: COLORI TUBAZIONI	
	Mandata riscaldamento
	Ritorno riscaldamento
	Acqua fredda
	Acqua calda sanitaria
	Acqua calda sanitaria
	Mandata raffreddamento
	Ritorno raffreddamento
	Collegamenti elettrici
	Gas metano
	Gasolio
	BTZ

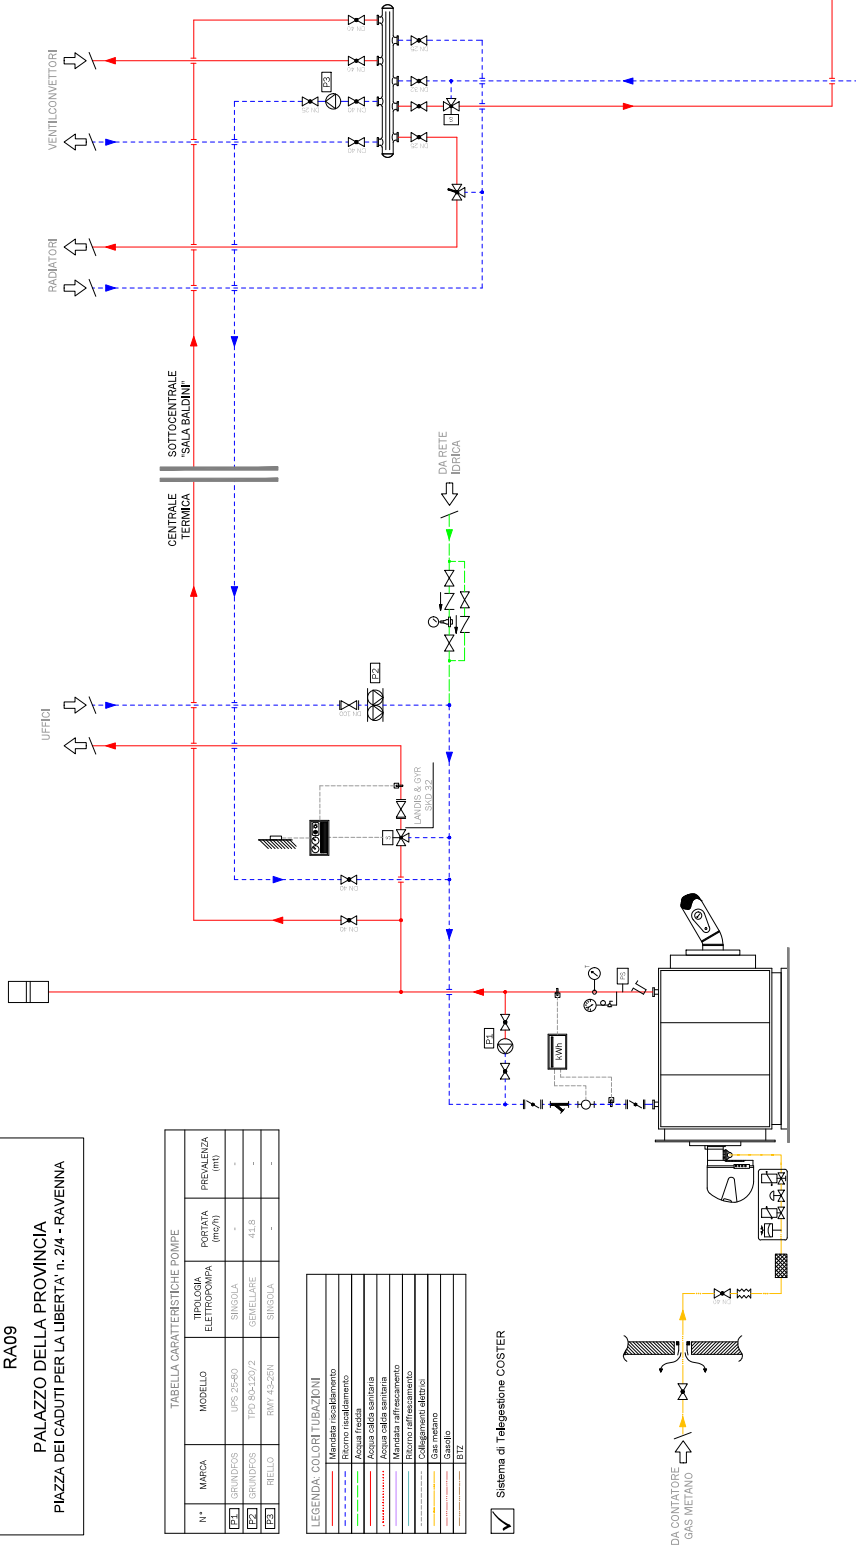☒ Sistema di Telegestione COSTER

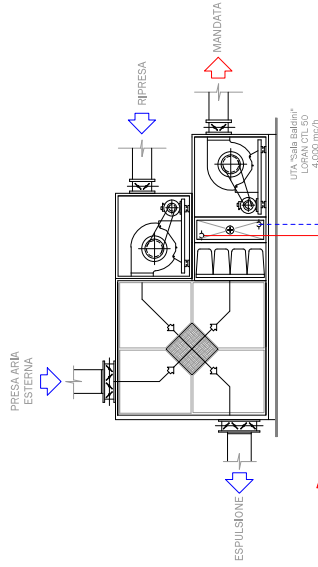

RA10

PALAZZO MALAGOLA - EX UFFICIO TECNICO


VIA DI ROMA n. 118 - RAVENNA

COMPONENTI E ACCESSORI IDRAULICI			
ELEMENTI TERMINALI		LEGENDA SIMBOLI	
VALVOLA DI RITEGNO		RADIATORE	
VALVOLA A SFERA DI INTERCETTAZIONE		FAN-COIL	
SARACINESCA DI INTERCETTAZIONE IN GHISA		AEROTERMO	
VALVOLA DI INTERCETTAZIONE A FARFALLA		CENTRALINA CLIMATICA	
FILTRO A Y		CENTRALINA RILEVATORE GAS	
VALVOLA A TRE VIE MOTORIZZATA		GIUNTO DI DILATAZIONE GAS	
VALVOLA A QUATTRO VIE MOTORIZZATA		MANOMETRO GAS METANO	
ELETTROPOMPA SINGOLA		FILTRO STABILIZZATORE	
ELETTROPOMPA GEMELLARE		VALVOLA D'INTERCETTAZIONE COMBUSTIBILE	
VASO DI ESPANSIONE CHIUSO A MEMBRANA		FILTRO A CARTUCCIA	
VASO DI ESPANSIONE APERTO		RIDUTTORE DI PRESSIONE	
RIDUTTORE DI PRESSIONE RETE IDRICA		GRUPPO DI RIFIEMPIENTO	

LEGENDA: COLORI TUBAZIONI	
Mandata riscaldamento	
Ritorno riscaldamento	
Acqua fredda	
Acqua calda sanitaria	
Acqua calda sanitaria	
Mandata raffrescamento	
Ritorno raffrescamento	
Collegamenti elettrici	
Gas metano	
Gasolio	
BTZ	

Sistema di Telegestione COSTER


TABELLA CARATTERISTICHE POMPE				
N°	MARCA	MODELLO	TIPOLOGIA ELETTROPOMPA	PREVALENZA (mt)
P1	GRUNDFOS	UPS 25-50	SINGOLA	-
P2	NI	NI	SINGOLA	-
P3	NI	NI	SINGOLA	-

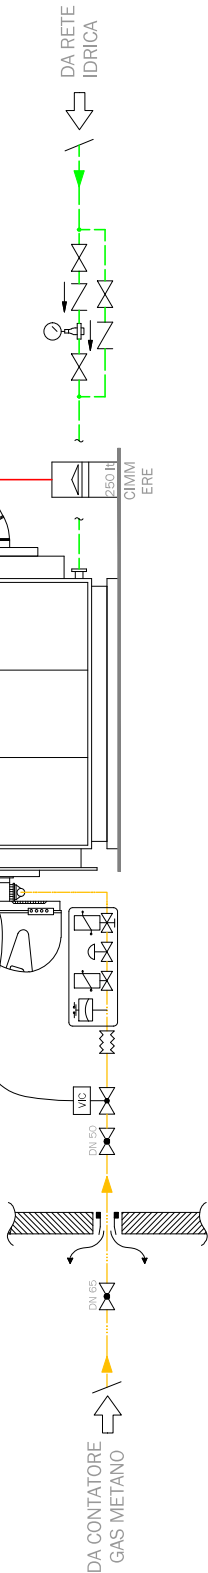

RA11
PALAZZO GROSSI
VIA DI ROMA n. 69 - RAVENNA

TABELLA CARATTERISTICHE POMPE					
N°	MARCA	MODELLO	TIPOLOGIA ELETTOPOMPA	PORTATA (mc/h)	PREVALENZA (mt)
P1	GRUNDFOS	UPS 32-25	SINGOLA	-	-
P2	GRUNDFOS	UPS 50-120/F	SINGOLA	-	-


COMPONENTI E ACCESSORI IDRAULICI					
	VALVOLA DI RITEGNO			RADIATORE	ADDIZIONE IDRICA
	VALVOLA A SFERA DI INTERCETTAZIONE			FAN-COIL	
	SARACINESCA DI INTERCETTAZIONE IN GHISA			AEROTERMO	
	VALVOLA DI INTERCETTAZIONE A FARFALLA			CENTRALINA CLIMATICA	
	FILTRO A Y			CENTRALINA RILEVATORE GAS	
	VALVOLA A TRE VIE MOTORIZZATA			GIUNTO DI DILATAZIONE GAS	
	VALVOLA A QUATTRO VIE MOTORIZZATA			MANOMETRO GAS METANO	
	ELETTROPOMPA SINGOLA			FILTRO STABILIZZATORE	
	ELETTROPOMPA GEMELLARE			VALVOLA D'INTERCETTAZIONE COMBUSTIBILI	
	VASO DI ESPANSIONE CHIUSO A MEMBRANA			FILTRO A CARTUCCIA	
	VASO DI ESPANSIONE APERTO			RIDUTTORE DI PRESSIONE	
	RIDUTTORE DI PRESSIONE RETE IDRICA			GRUPPO DI RIPIEMIMENTO	
LEGENDA SIMBOLI					
SICUREZZA, PROTEZIONE E CONTROLLO I.S.P.E.S.L.					
ADDAZIONE					
	ADDOLCITORE A SINGOLA COLONNA			DOSAGGIO CHIMICO	
	THERMOMETRO A IMMERSIONE			THERMOMETRO	
	VALVOLA DI SICUREZZA			VALVOLA DI SCARICO TERMICO	
	POZZETTO THERMOMETRICO DI CONTROLLO			MANOMETRO CON RUBINETTO A 3 VIE, FLANGIA E RICORDIO	
	PRESSOSTATO DI BLOCCO			PRESSOSTATO DI MINIMA	
	TERMOSTATO DI BLOCCO			FLUSSOSTATO	

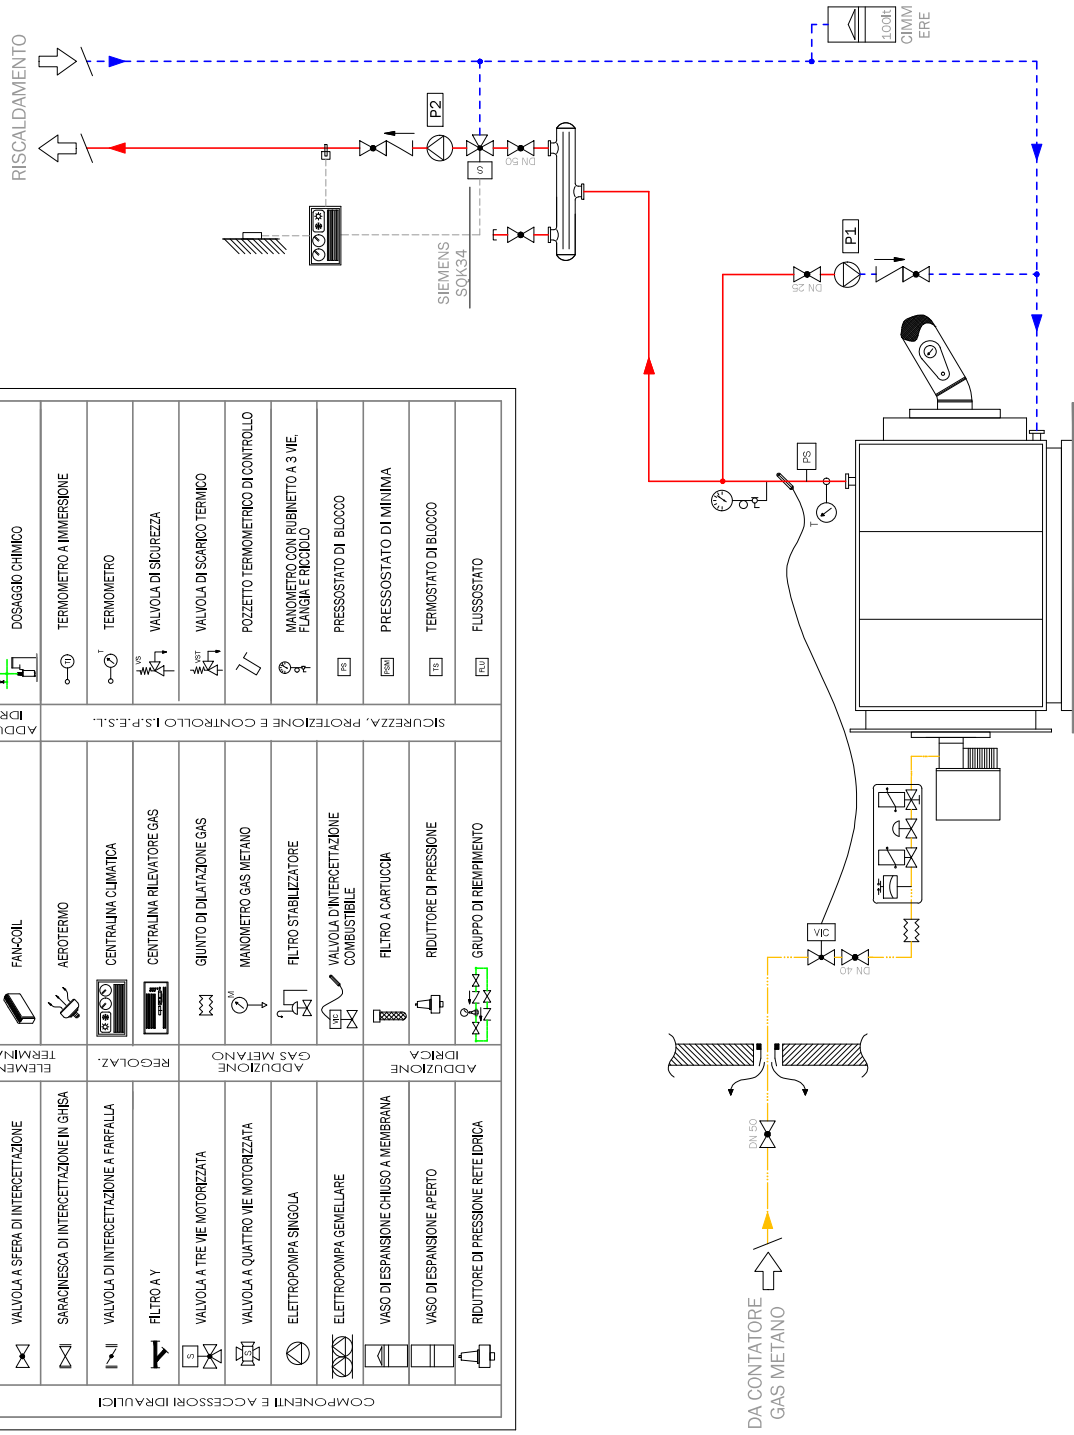


LEGENDA: COLORI TUBAZIONI	
	Mandata riscaldamento
	Ritorno riscaldamento
	Acqua fredda
	Acqua calda sanitaria
	Acqua calda sanitaria
	Mandata raffrescamento
	Ritorno raffrescamento
	Collegamenti elettrici
	Gas metano
	Gasolio
	BTZ

COMPONENTI E ACCESSORI IDRAULICI				
ELEMENTI TERMINALI		ADDAZIONE IDRICA		ADDAZIONE GAS METANO
	VALVOLA DI RITEGNO		RADIATORE	
	VALVOLA A SFERA DI INTERCETTAZIONE		FAN-COIL	
	SARCIACESCA DI INTERCETTAZIONE IN GHISA		AEROTERMO	
	VALVOLA DI INTERCETTAZIONE A FARFALLA		CENTRALINA CLIMATICA	
	FILTRO A Y		CENTRALINA RILEVATORE GAS	
	VALVOLA A TRE VIE MOTORIZZATA		GIUNTO DI DILATAZIONE GAS	
	VALVOLA A QUATTRO VIE MOTORIZZATA		MANOMETRO GAS METANO	
	ELETTROPOMPA SINGOLA		FILTRO STABILIZZATORE	
	ELETTROPOMPA GEMELLARE		VALVOLA DI INTERCETTAZIONE COMBUSTIBILE	
	VASO DI ESPANSIONE CHIUSO A MEMBRANA		FILTRO A CARTUCCIA	
	VASO DI ESPANSIONE APERTO		RIDUTTORE DI PRESSIONE	
	RIDUTTORE DI PRESSIONE RETE IDRICA		GRUPPO DI RIEMPIMENTO	
SICUREZZA, PROTEZIONE E CONTROLLO I.S.P.E.S.L.				
ADDAZIONE		ADDAZIONE IDRICA		
	ADDOLCITORE A SINGOLA COLUMNA		DOSAGGIO CHIMICO	
	TERMOMETRO A IMMERSIONE			
	TERMOMETRO			
	VALVOLA DI SICUREZZA			
	VALVOLA DI SCARICO TERMICO			
	POZZETTO TERMOMETRICO DI CONTROLLO			
	MANOMETRO CON RUBINETTO A 3 VIE, FLANGIA E RICICLO			
	PRESSOSTATO DI BLOCCO			
	PRESSOSTATO DI MINIMA			
	TERMOSTATO DI BLOCCO			
	FLUSSOSTATO			

TABELLA CARATTERISTICHE POMPE					
N°	MARCA	MODELLO	TIPOLOGIA ELETTROPOMPA	PORTATA (mc/h)	PREVALENZA (mt)
P1	DAB	VA55/180	SINGOLA	-	-
P2	BIRAL	N24/175	SINGOLA	-	-
P3	GRUNDFOS	UPS 80-60F	SINGOLA	-	-

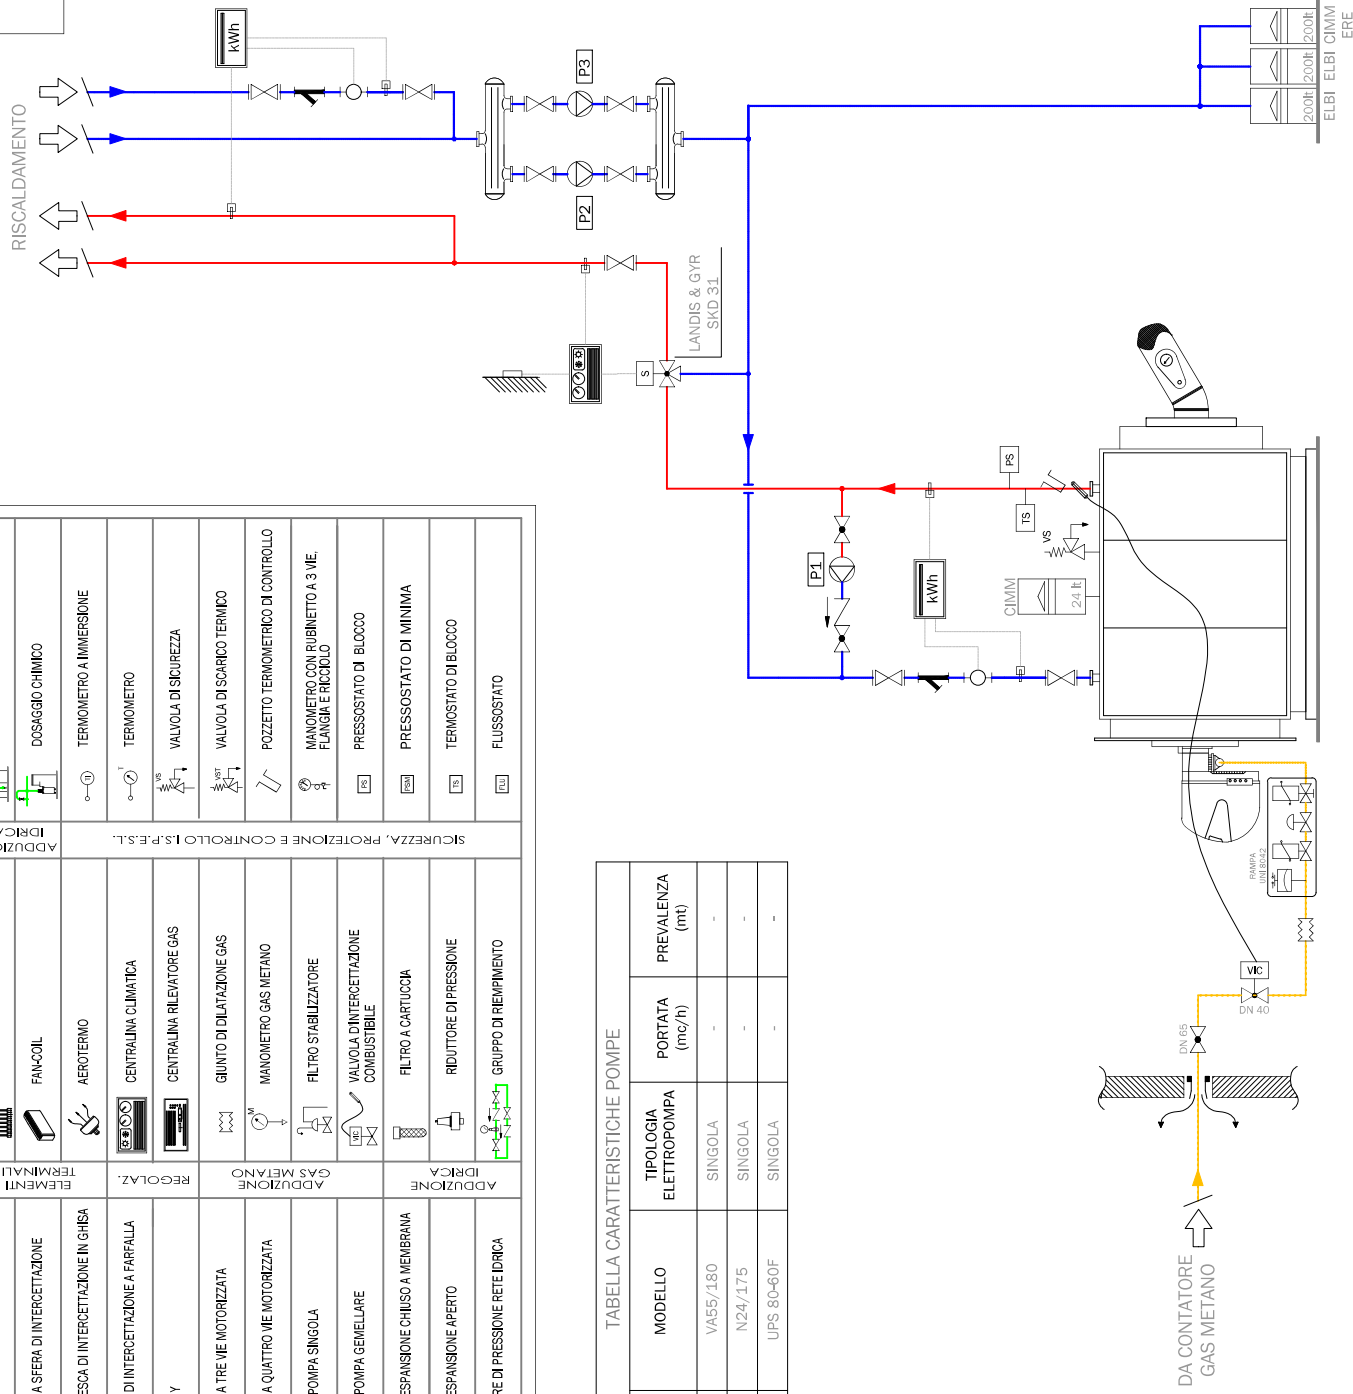


LEGENDA: COLORI TUBAZIONI	
	Mandata riscaldamento
	Ritorno riscaldamento
	Acqua fredda
	Acqua calda sanitaria
	Acqua calda sanitaria
	Mandata raffrescamento
	Ritorno raffrescamento
	Collegamenti elettrici
	Gas metano
	Gasolio
	BTZ

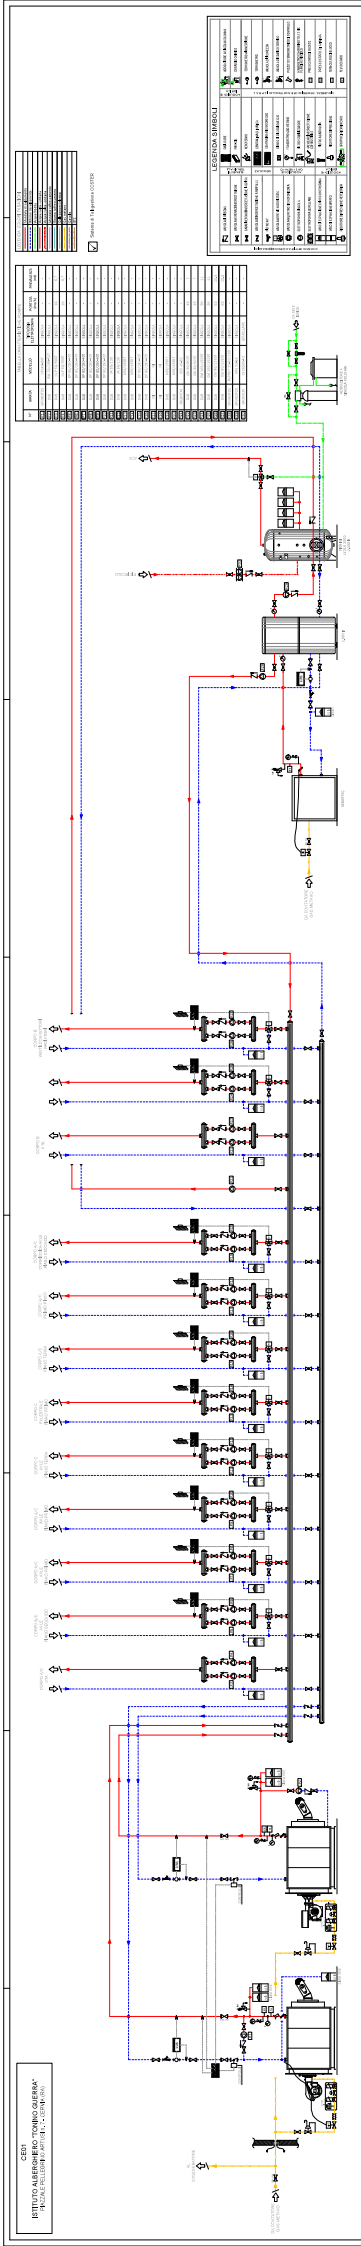

RA22

CASERMA VIGILI PROVINCIALI
VIA DI ROMA n. 165 - RAVENNA

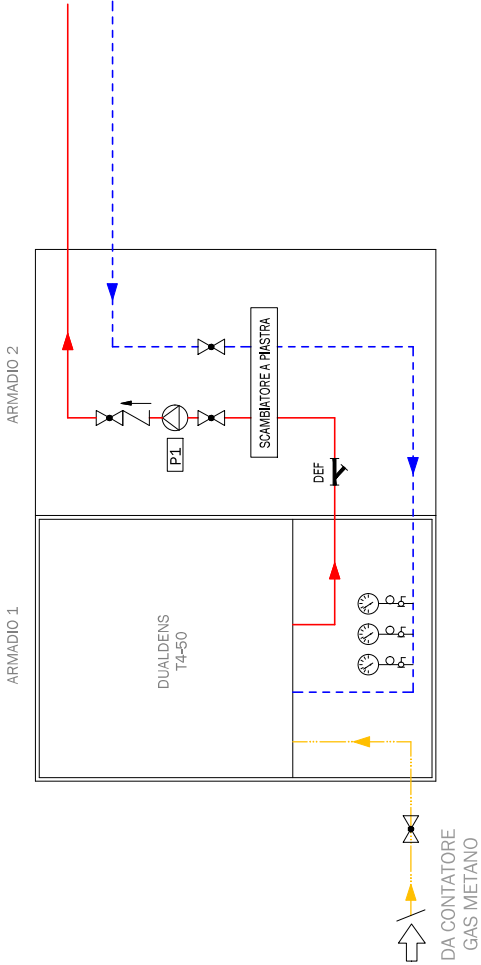

Sistema di Telegestione COSTER

LEGENDA: COLORI TUBAZIONI	
—	Mandata riscaldamento
—	Ritorno riscaldamento
—	Acqua fredda
—	Acqua calda sanitaria
⋯	Acqua calda sanitaria
—	Mandata raffreddamento
⋯	Ritorno raffreddamento
⋯	Collegamenti elettrici
—	Gas metano
⋯	Gasolio
—	BTZ

TABELLA CARATTERISTICHE POMPE					
N°	MARCA	MODELLO	TIPOLOGIA ELETTROPOMPA	PORTATA (mc/h)	PREVALENZA (mt)
P1	-	-	-	-	-
P2	-	-	-	-	-
P3	-	-	-	-	-
P4	-	-	-	-	-

LEGENDA SIMBOLI

COMPONENTI E ACCESSORI IDRAULICI			
	VALVOLA DI RITEGNO	ELEMENTI TERMINALI	RADIATORE
	VALVOLA A SFERA DI INTERCETTAZIONE		FAN-COIL
	SARACINESCA DI INTERCETTAZIONE IN GHISA		AEROTERMO
	VALVOLA DI INTERCETTAZIONE A FARFALLA	REGOLAZ.	CENTRALINA CLIMATICA
	FILTRO A Y		CENTRALINA RILEVATORE GAS
	VALVOLA A TRE VIE MOTORIZZATA	ADUZIONE GAS METANO	GIUNTO DI DILATAZIONE GAS
	VALVOLA A QUATTRO VIE MOTORIZZATA		MANOMETRO GAS METANO
	ELETTOPOMPA SINGOLA		FILTRO STABILIZZATORE
	ELETTOPOMPA GEMELLARE		VALVOLA D'INTERCETTAZIONE COMBUSTIBILE
	VASO DI ESPANSIONE CHIUSO A MEMBRANA	ADUZIONE IDRICA	FILTRO A CARTUCCIA
	VASO DI ESPANSIONE APERTO		RIDUTTORE DI PRESSIONE
	RIDUTTORE DI PRESSIONE RETE IDRICA		GRUPPO DI RIEMPIIMENTO
		SICUREZZA, PROTEZIONE E CONTROLLO I.S.P.E.S.L.	
		ADUZIONE IDRICA	ADDOLCITORE A SINGOLA COLONNA
			DOSAGGIO CHIMICO
			TERMOMETRO A IMMERSIONE
			TERMOMETRO
			VALVOLA DI SICUREZZA
			VALVOLA DI SCARICO TERMICO
			POZZETTO TERMOMETRICO DI CONTROLLO
			MANOMETRO CON RUBINETTO A 3 VIE, FLANGIA E RUCCHIOLO
			PRESSOSTATO DI BLOCCO
			PRESSOSTATO DI MINIMA
			TERMOSTATO DI BLOCCO
			FLUSSOSTATO