



STUDIO TECNICO ING. BARONCINI MAURIZIO Via Trebeghino 63/4, Massa Lombarda (RA) - Tel. 0545/81842 - fax. 0545/970214 p.i. 01182150399	
COMUNE DI MASSA LOMBARDA - PROVINCIA DI RAVENNA	
Oggetto: ACCORDO DI PROGRAMMA in variante agli strumenti di attuazione da realizzarsi in MASSA LOMBARDA, via Trebeghino, angolo via Selice per AREA PRODUTTIVA 'SELICE' - MACROLOTTO 1	
MANUFATTO IDRAULICO SULLO SCOLO CONSORTILE ZANIOLO	
Elaborato: PLANIMETRIA DELLO STATO ATTUALE PLANIMETRIA DELLO STATO DI PROGETTO	TAVOLA Su1
PRATICHE\2023-0002\PROGETTO PONTE_230110.dwg	GENNAIO 2023 Scala: VARIE
Committente: VIOCAR S.P.A. con sede in Forlimpopoli (FC), Via Duca d'Aosta n.44 p.iva 01548340403	Unicazione del Cantiere: AREA 'SELICE' - MACROLOTTO 1 Massa Lombarda (RA)
_____	Riferimenti Catastali: Fg. _____ Mapp. _____
_____	_____
Il progettista generale Ing. Caruso Rosamaria Studio: Viale dell'Appennino, 659 Forlì (FC)	Timbro degli Enti preposti:

Il progettista delle strutture: Ing. Maurizio Baroncini Via Trebeghino, 63/4 Massa Lombarda (RA)	

Il progetto è di proprietà del progettista ed è protetto da diritti di autore. La riproduzione e l'involo a terzi, da parte di altro soggetto, potranno avvenire solo dietro espresso consenso del progettista, attestato dall'apposizione di firma e timbro professionale sull'elaborato stampo.	

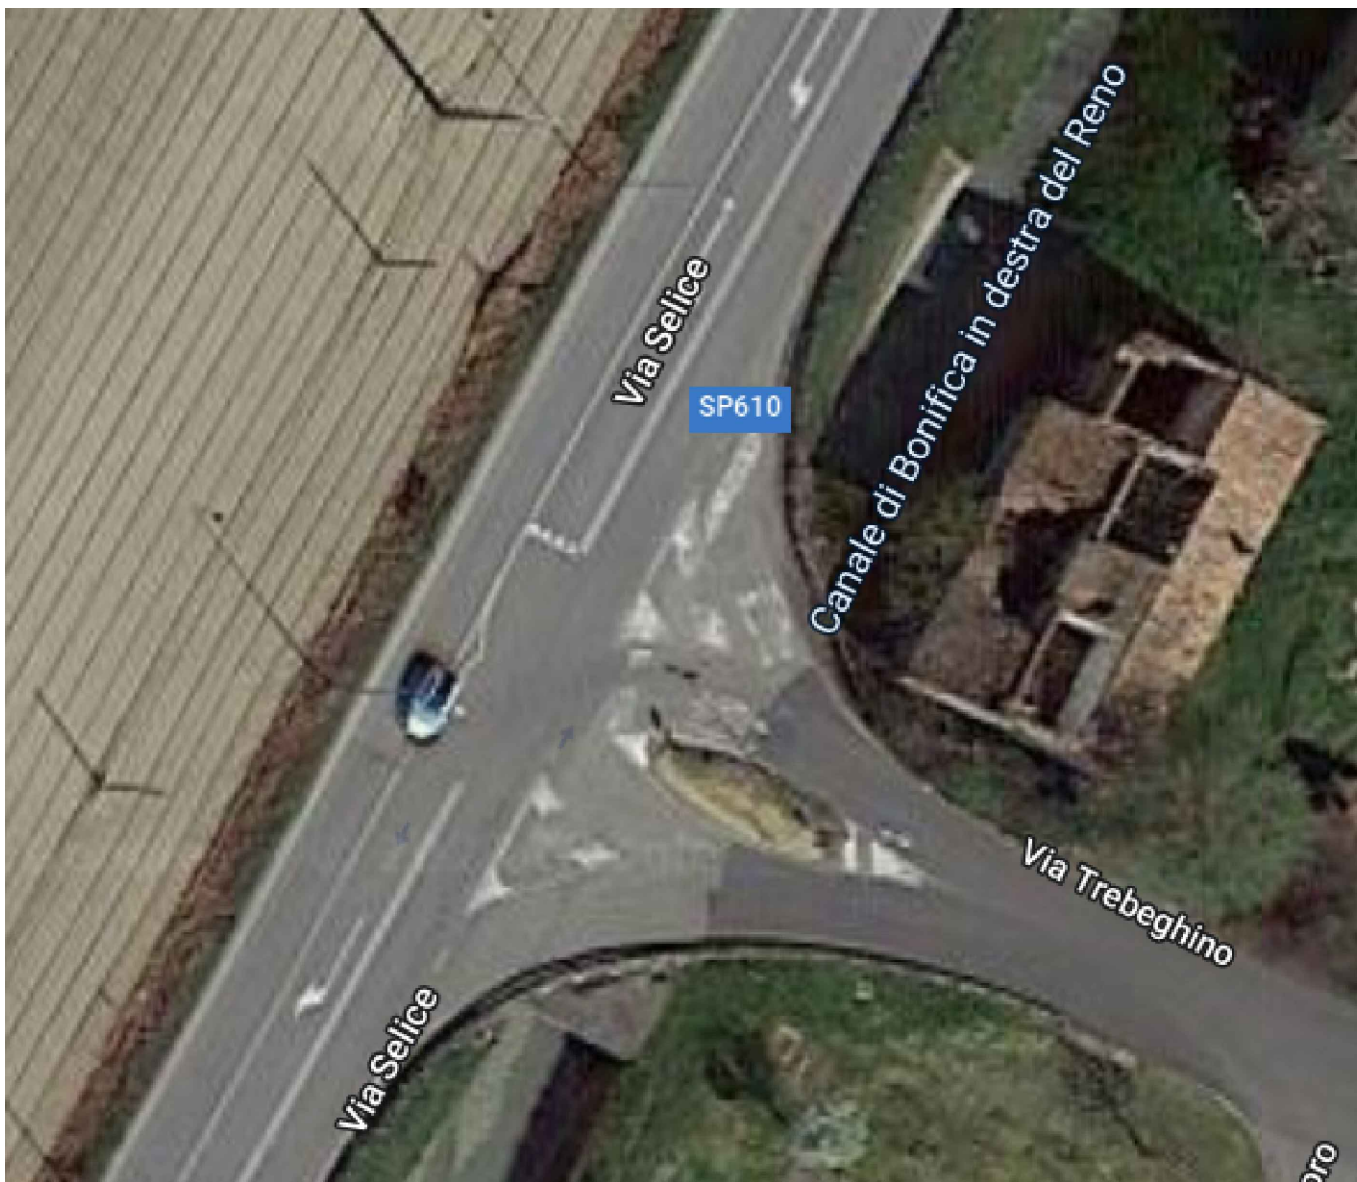

DA DEMOLIRE

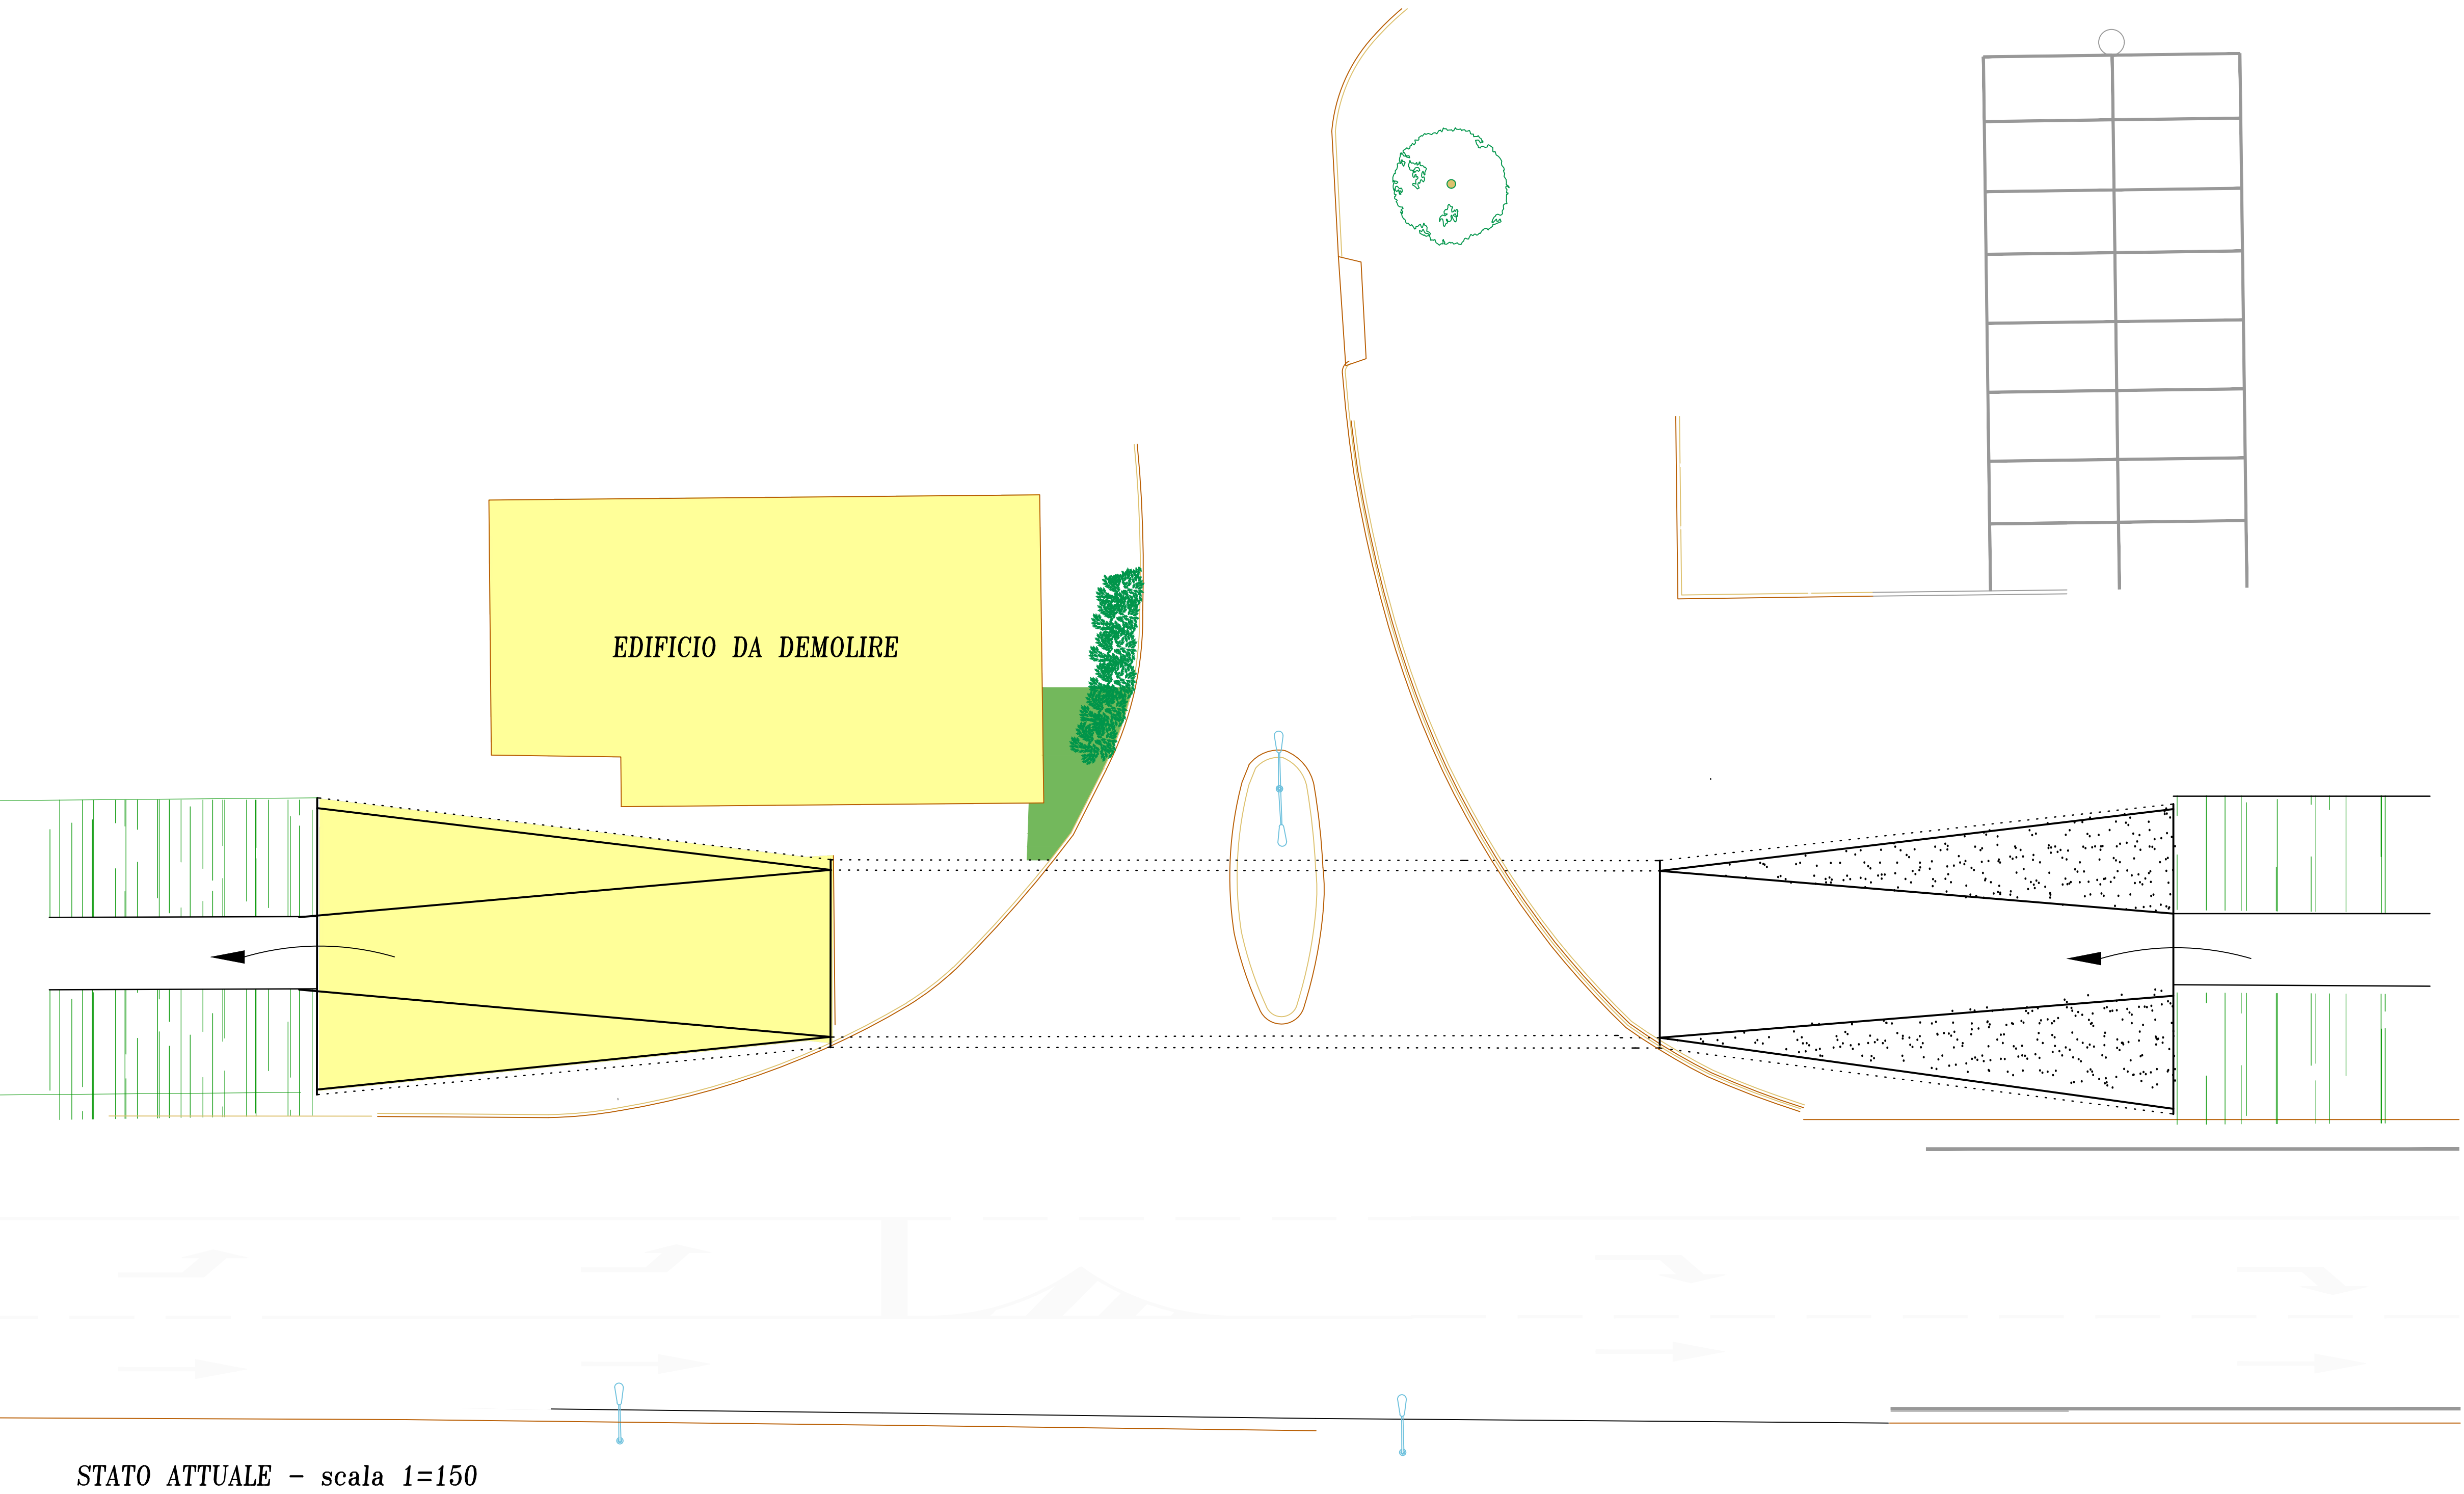

DA COSTRUIRE

