



ACCORDO DI PROGRAMMA in variante agli strumenti di attuazione
per AREA PRODUTTIVA 'SELICE' - MACROLOTTO 1
da realizzarsi in MASSA LOMBARDA, via Trebeghino, angolo via Selice

VIOCAR S.P.A.
con sede in Forlimpopoli (FC),
Via Dura d'Acqua n.44
p.iva 0358234063

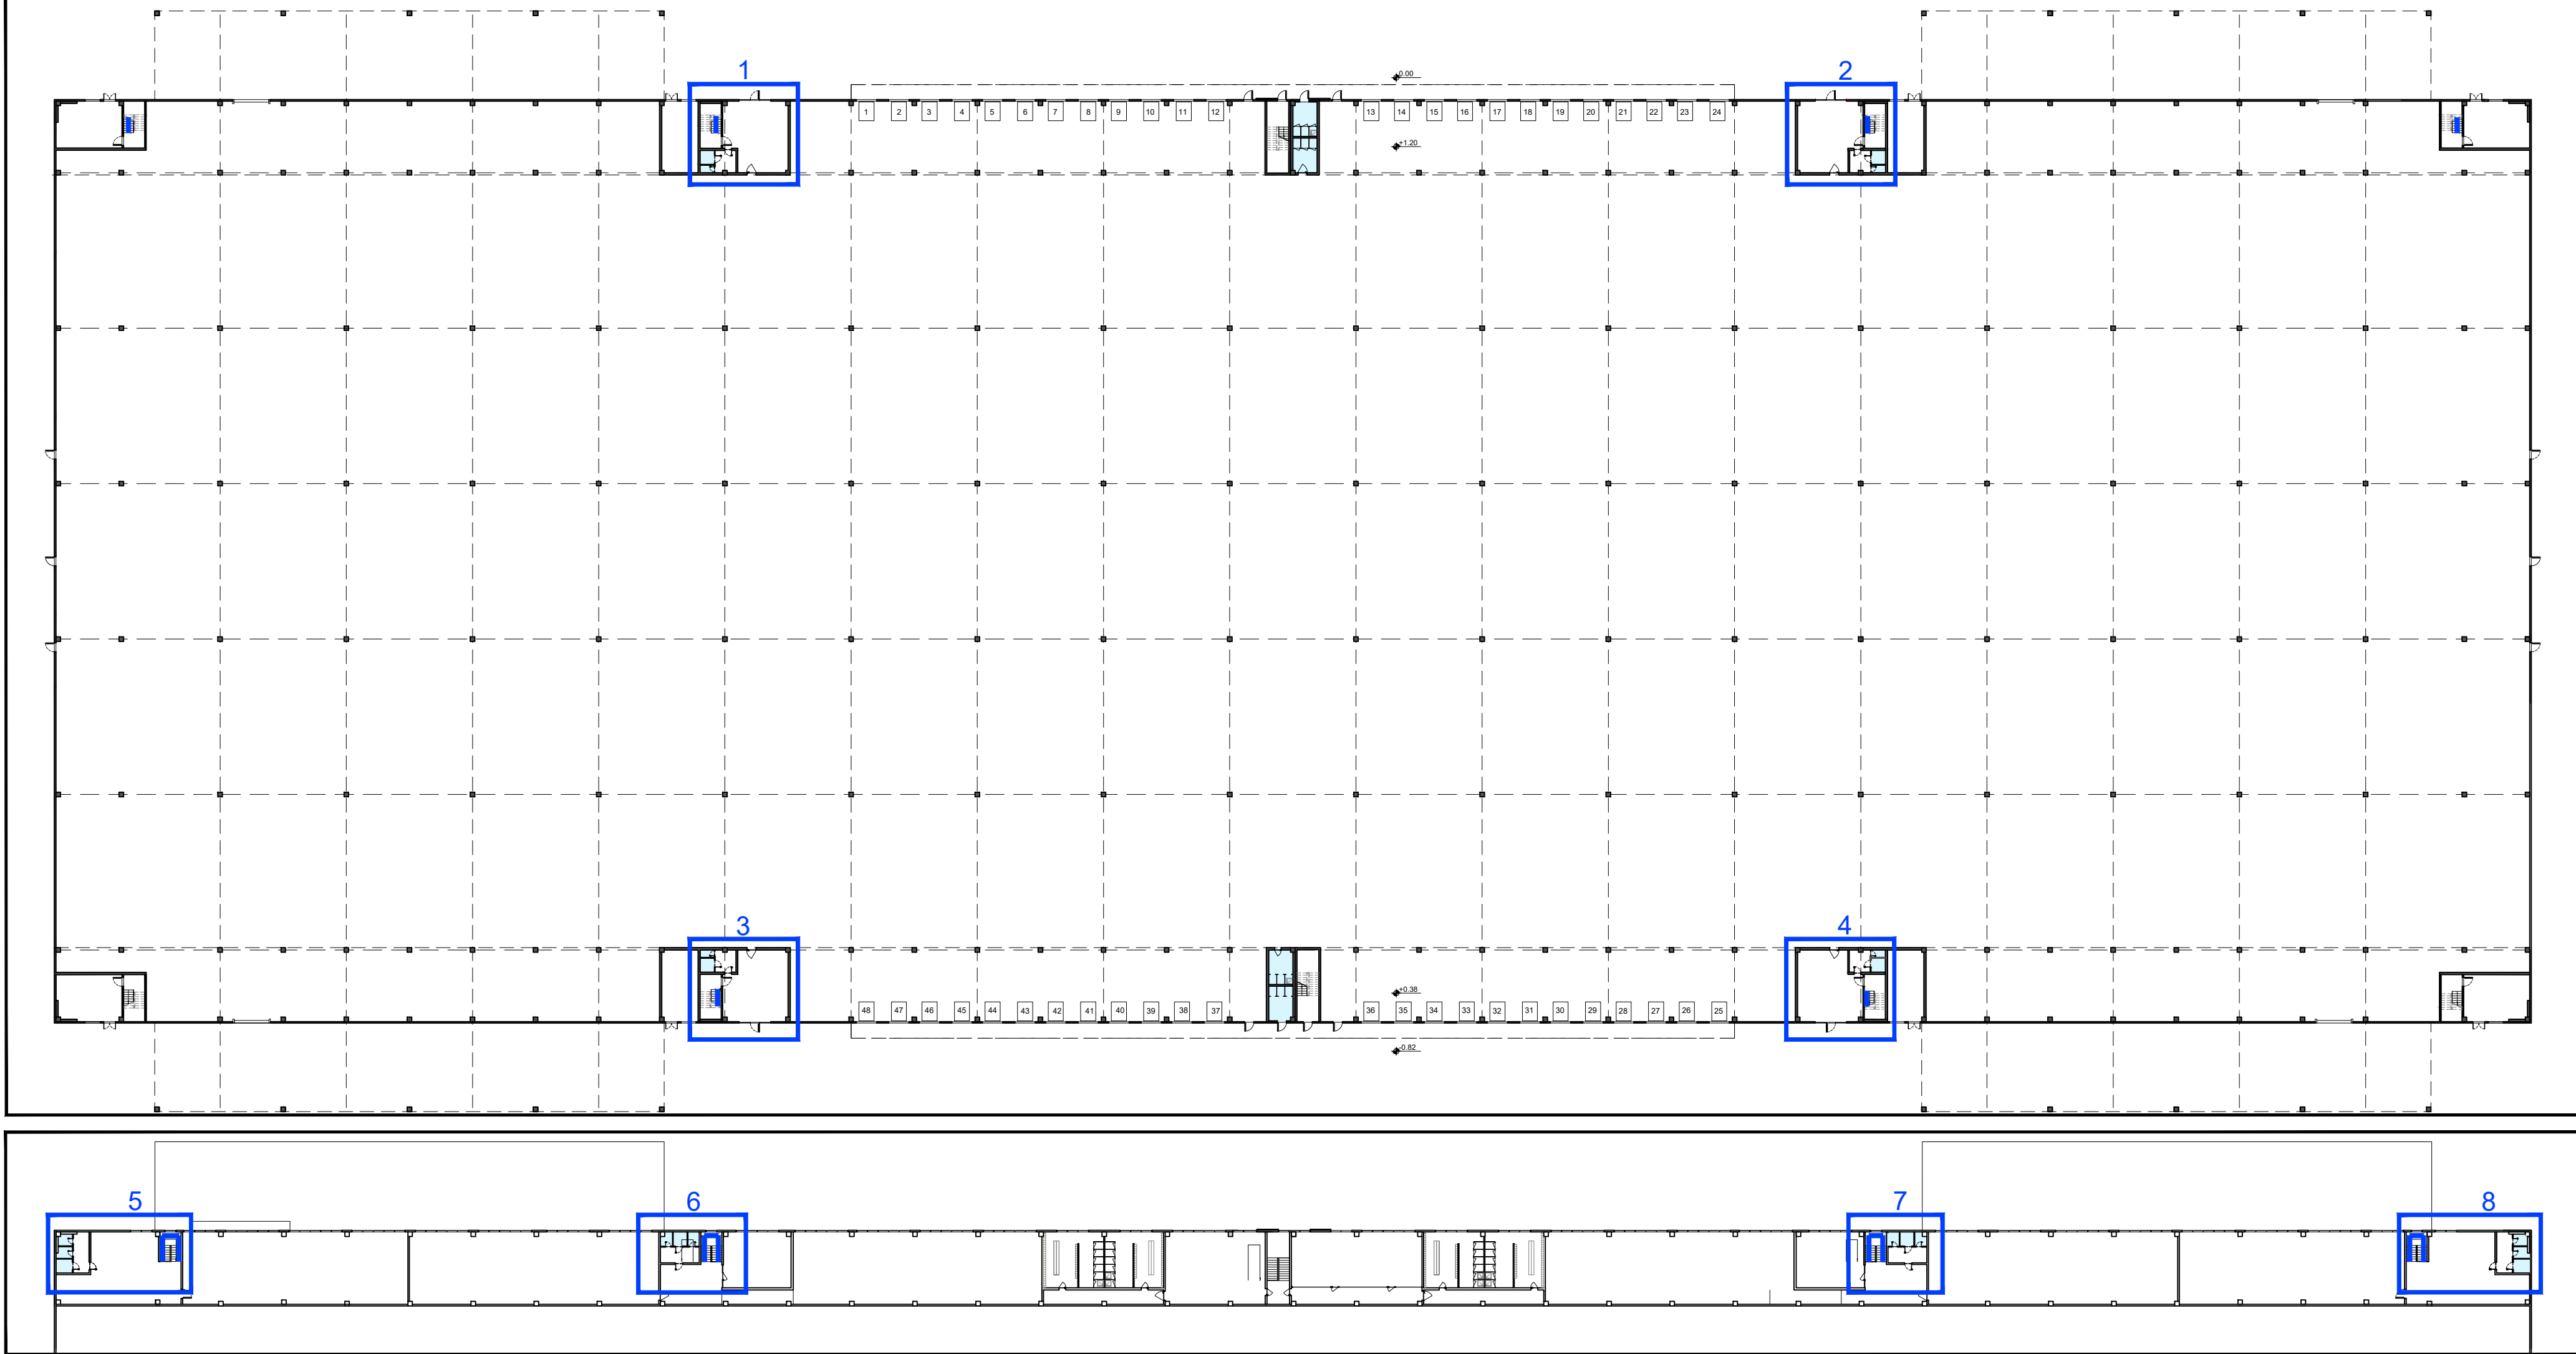


INQUADRAMENTO GENERALE - **PERCORSI ESTERNI**

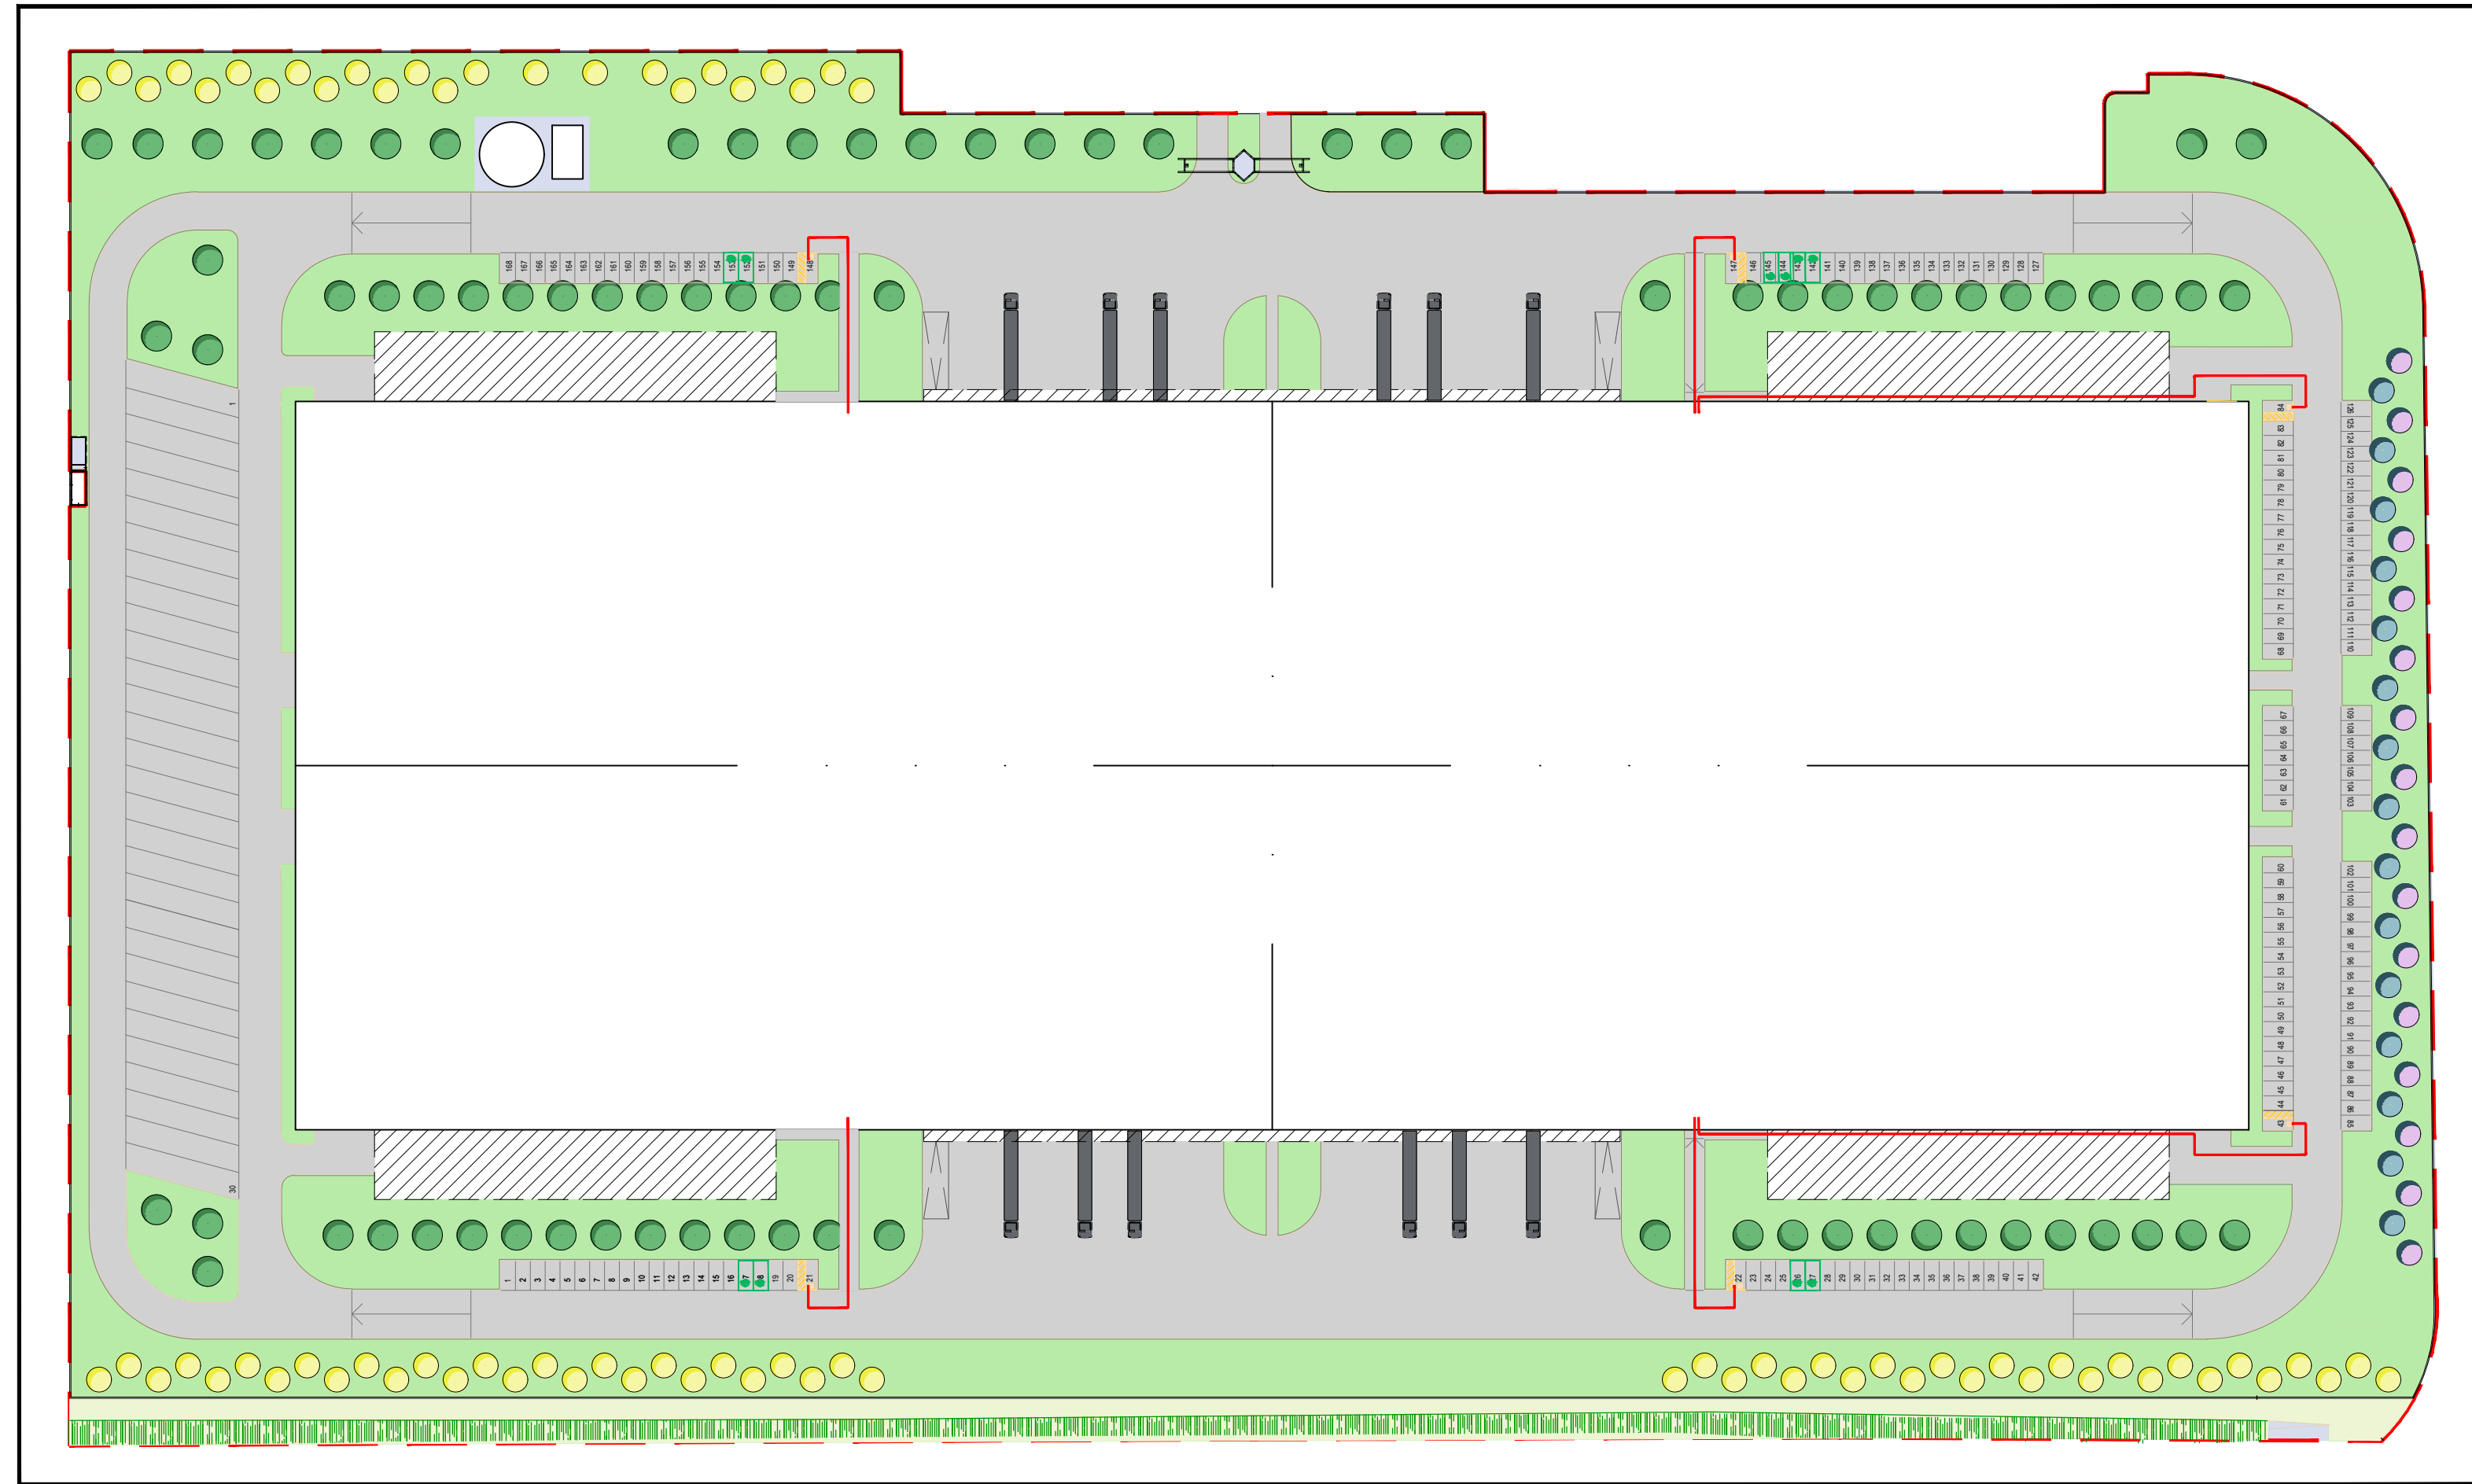


LEGENDA	
	PERCORSI INTERNI
	SERVOSCALA

SVILUPPO BAGNI (GIA' ACCESSIBILI) - PIANO TERRA


GRUPPO SERVIZI 1

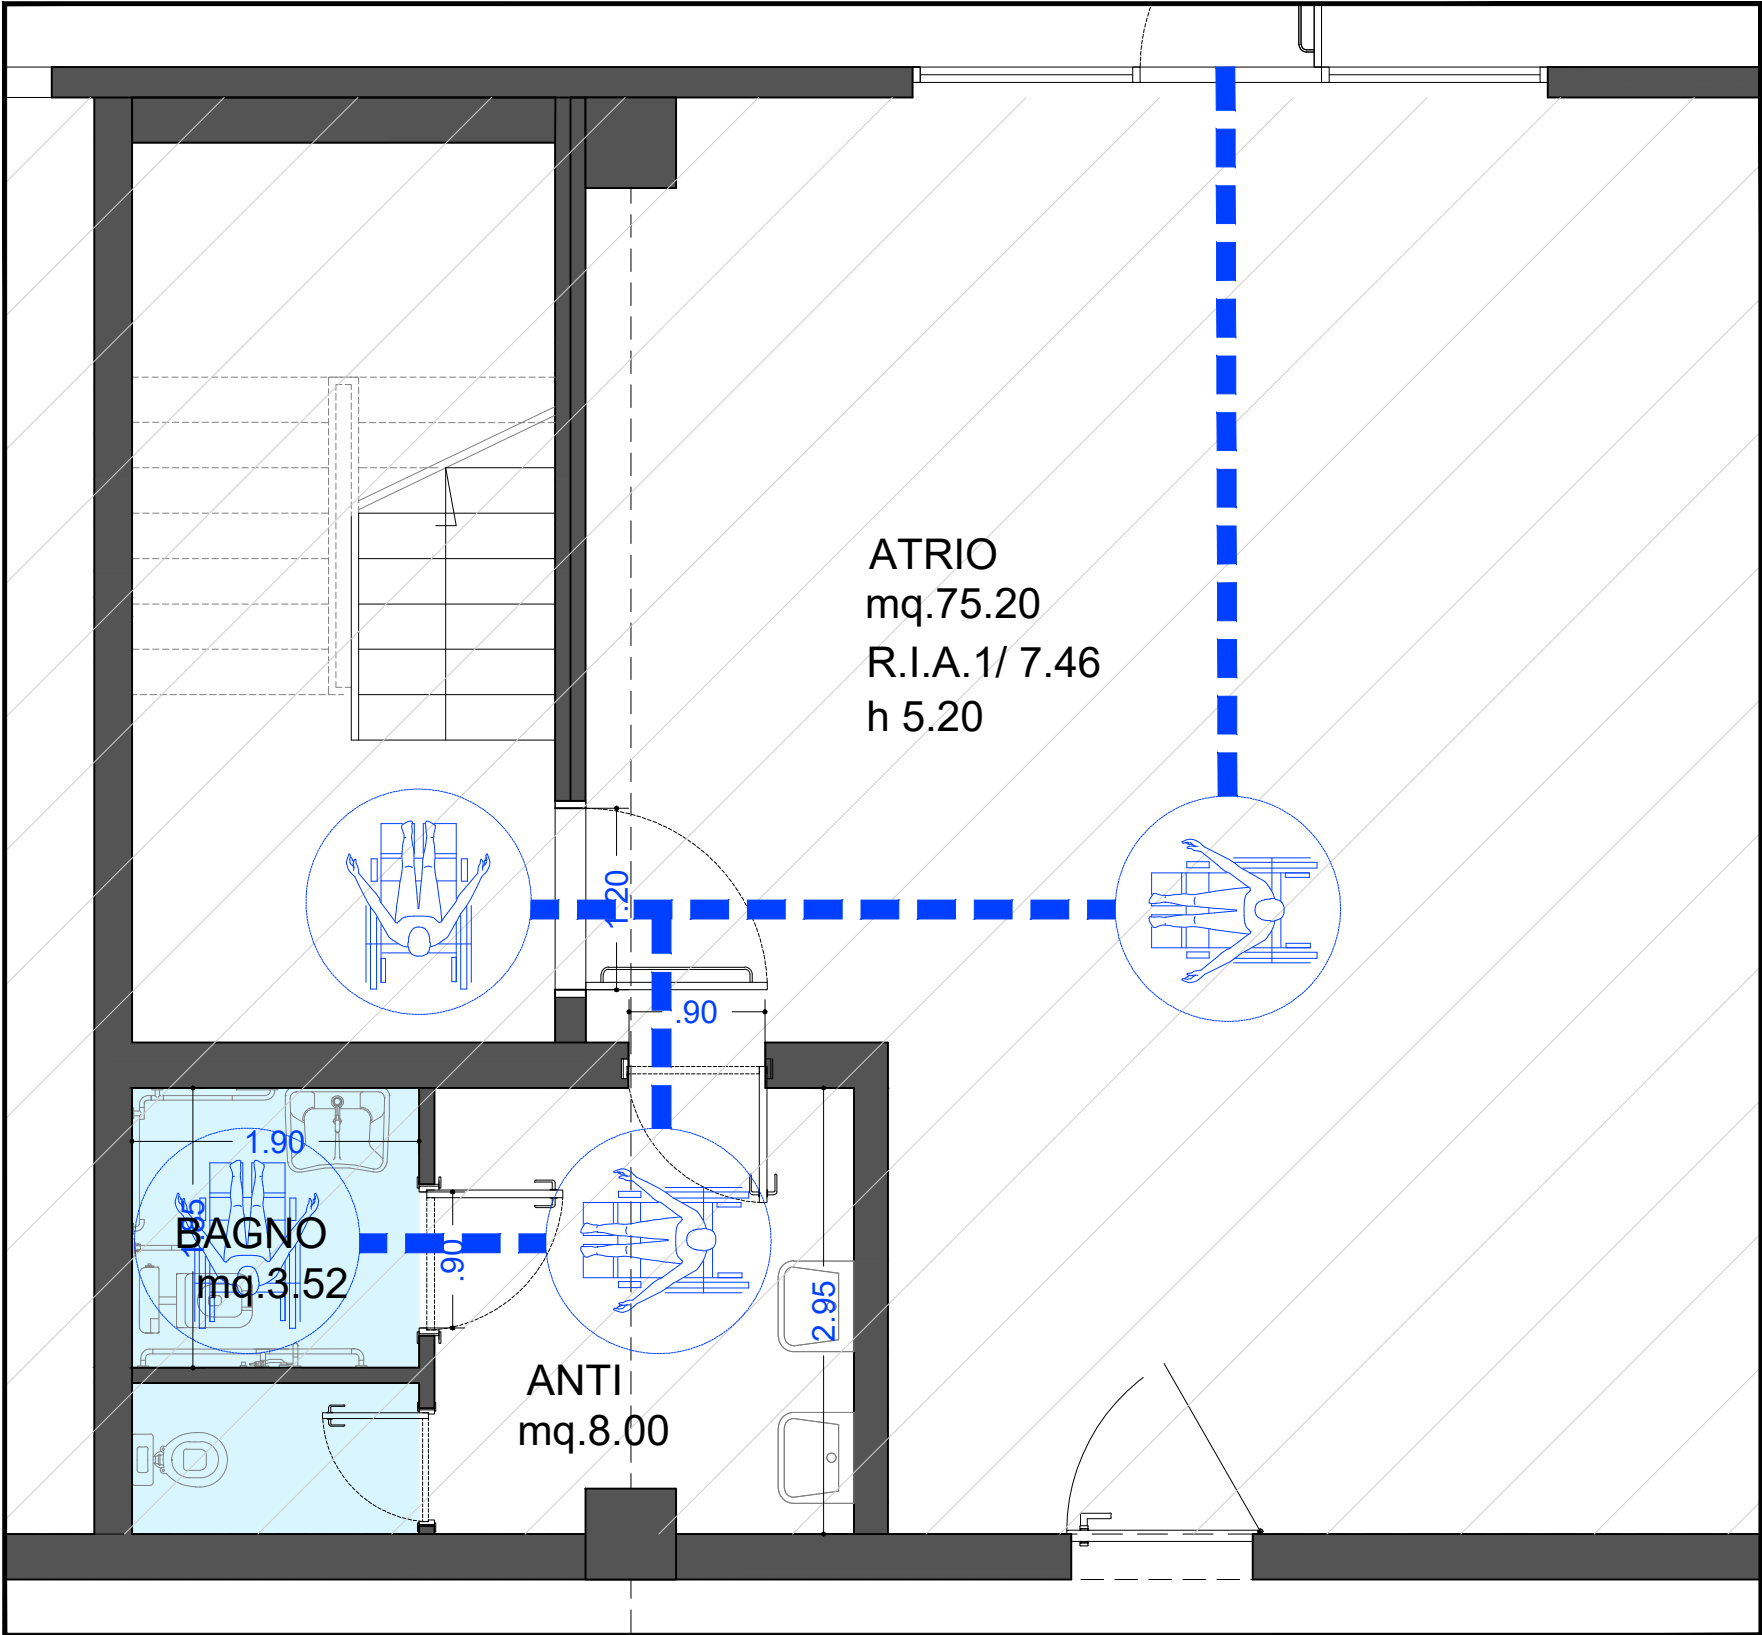


GRUPPO SERVIZI 2

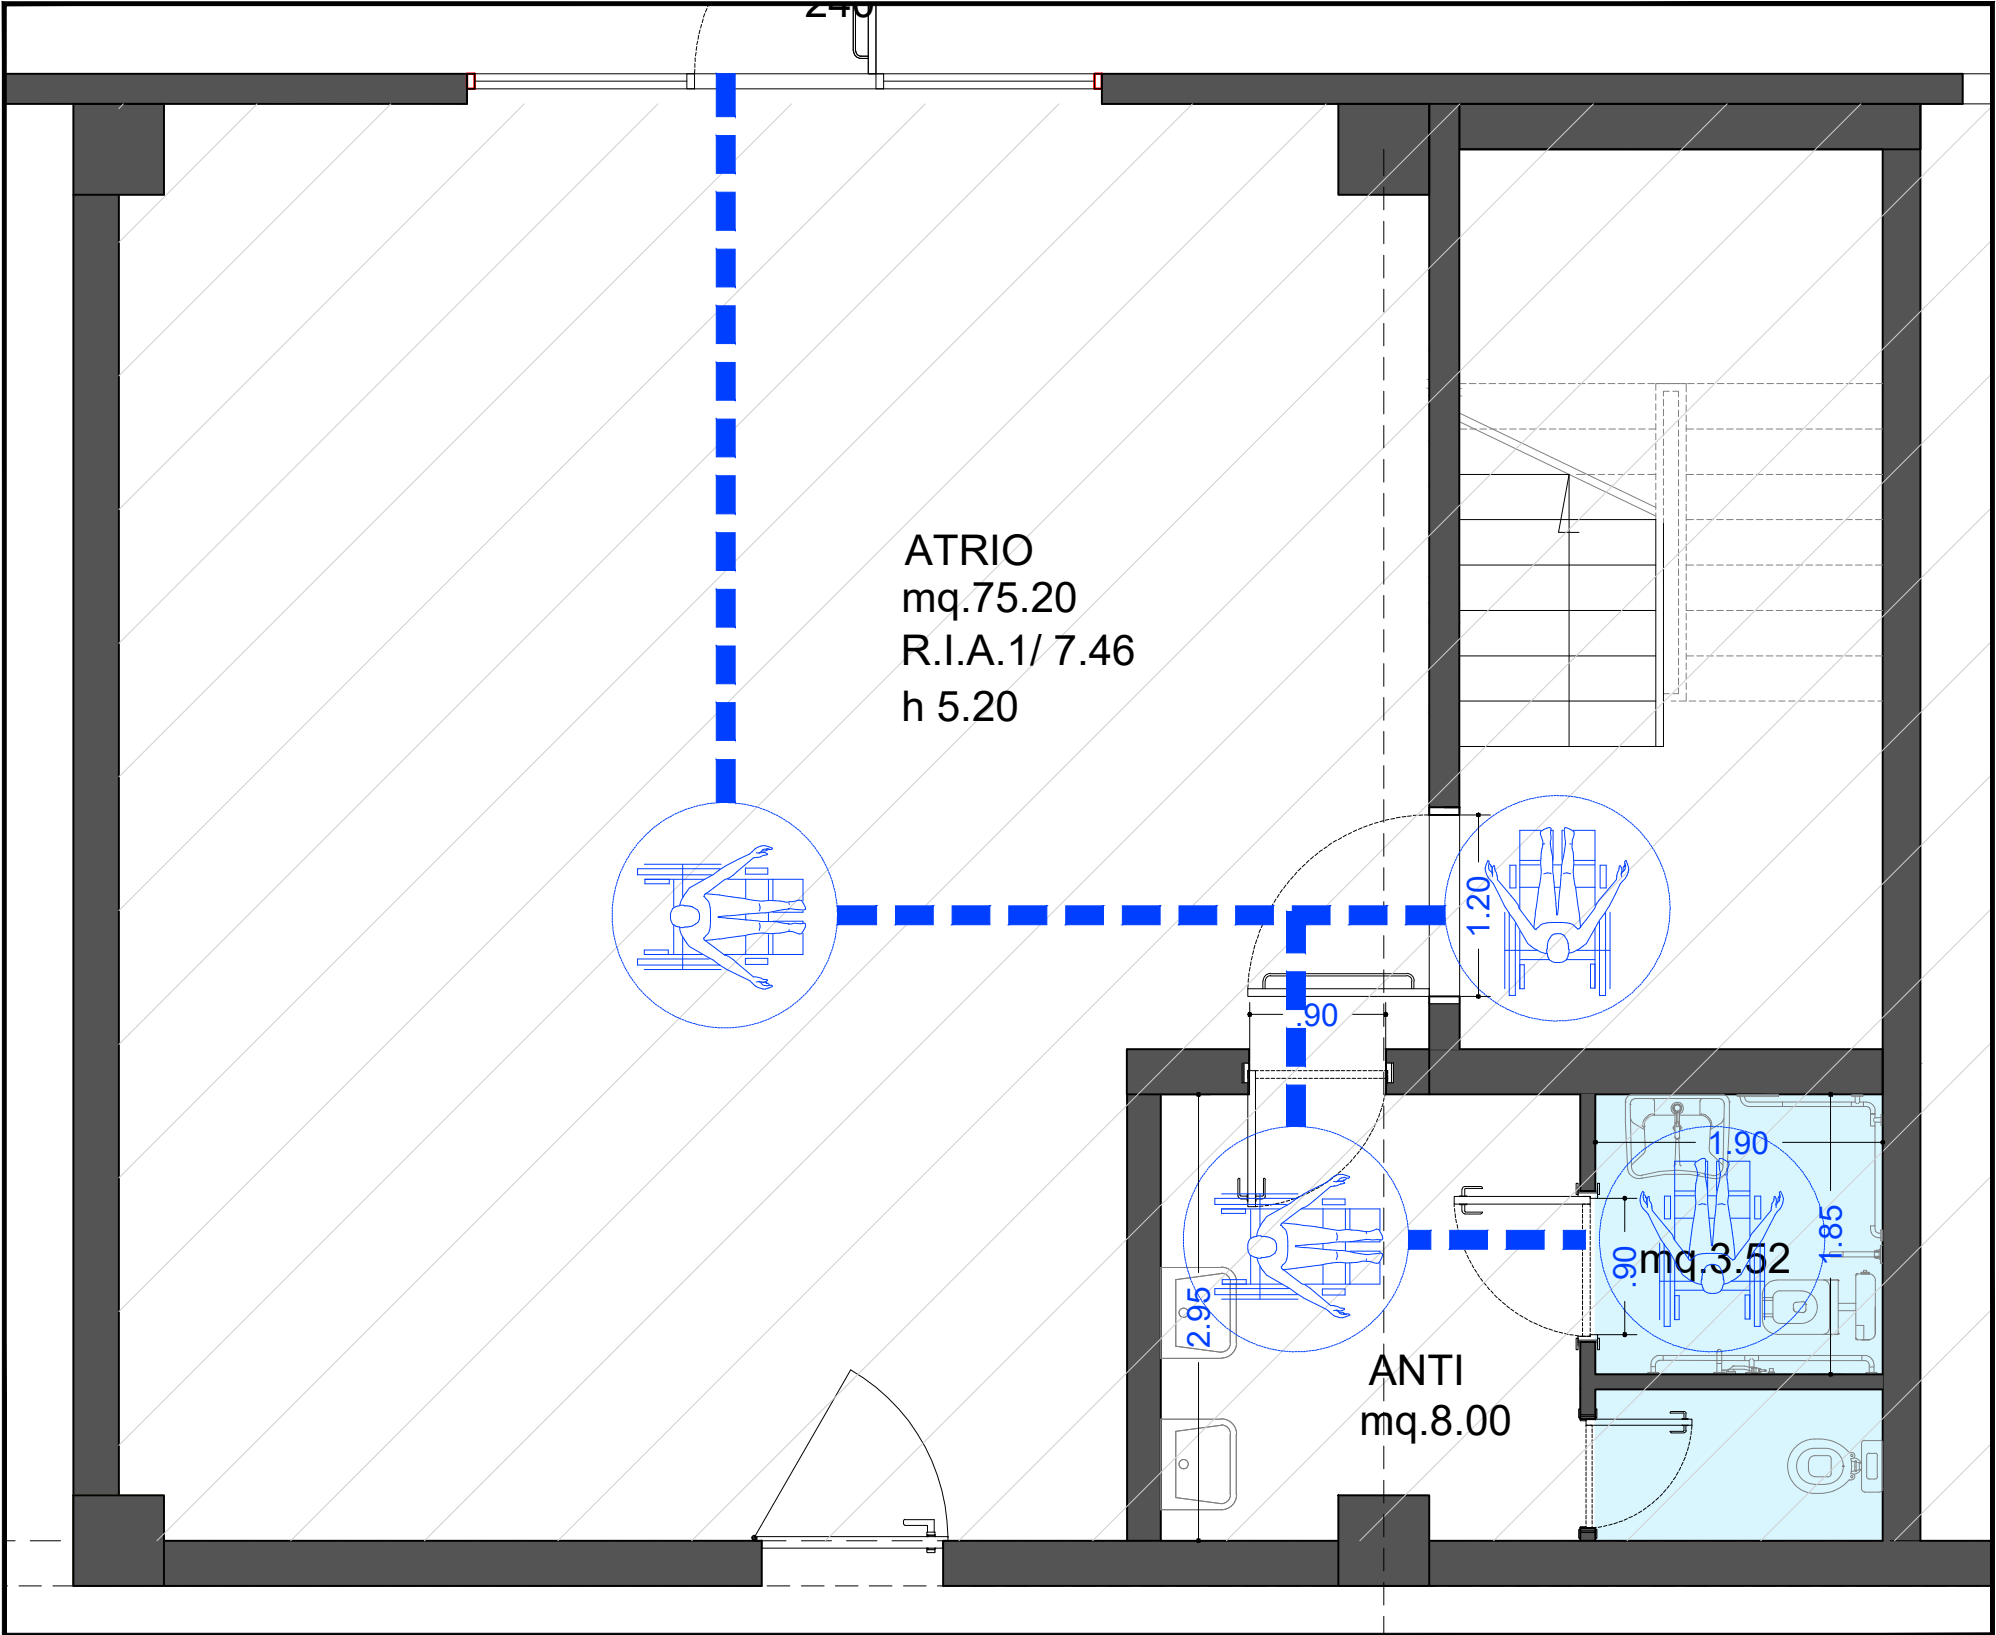

GRUPPO SERVIZI 3

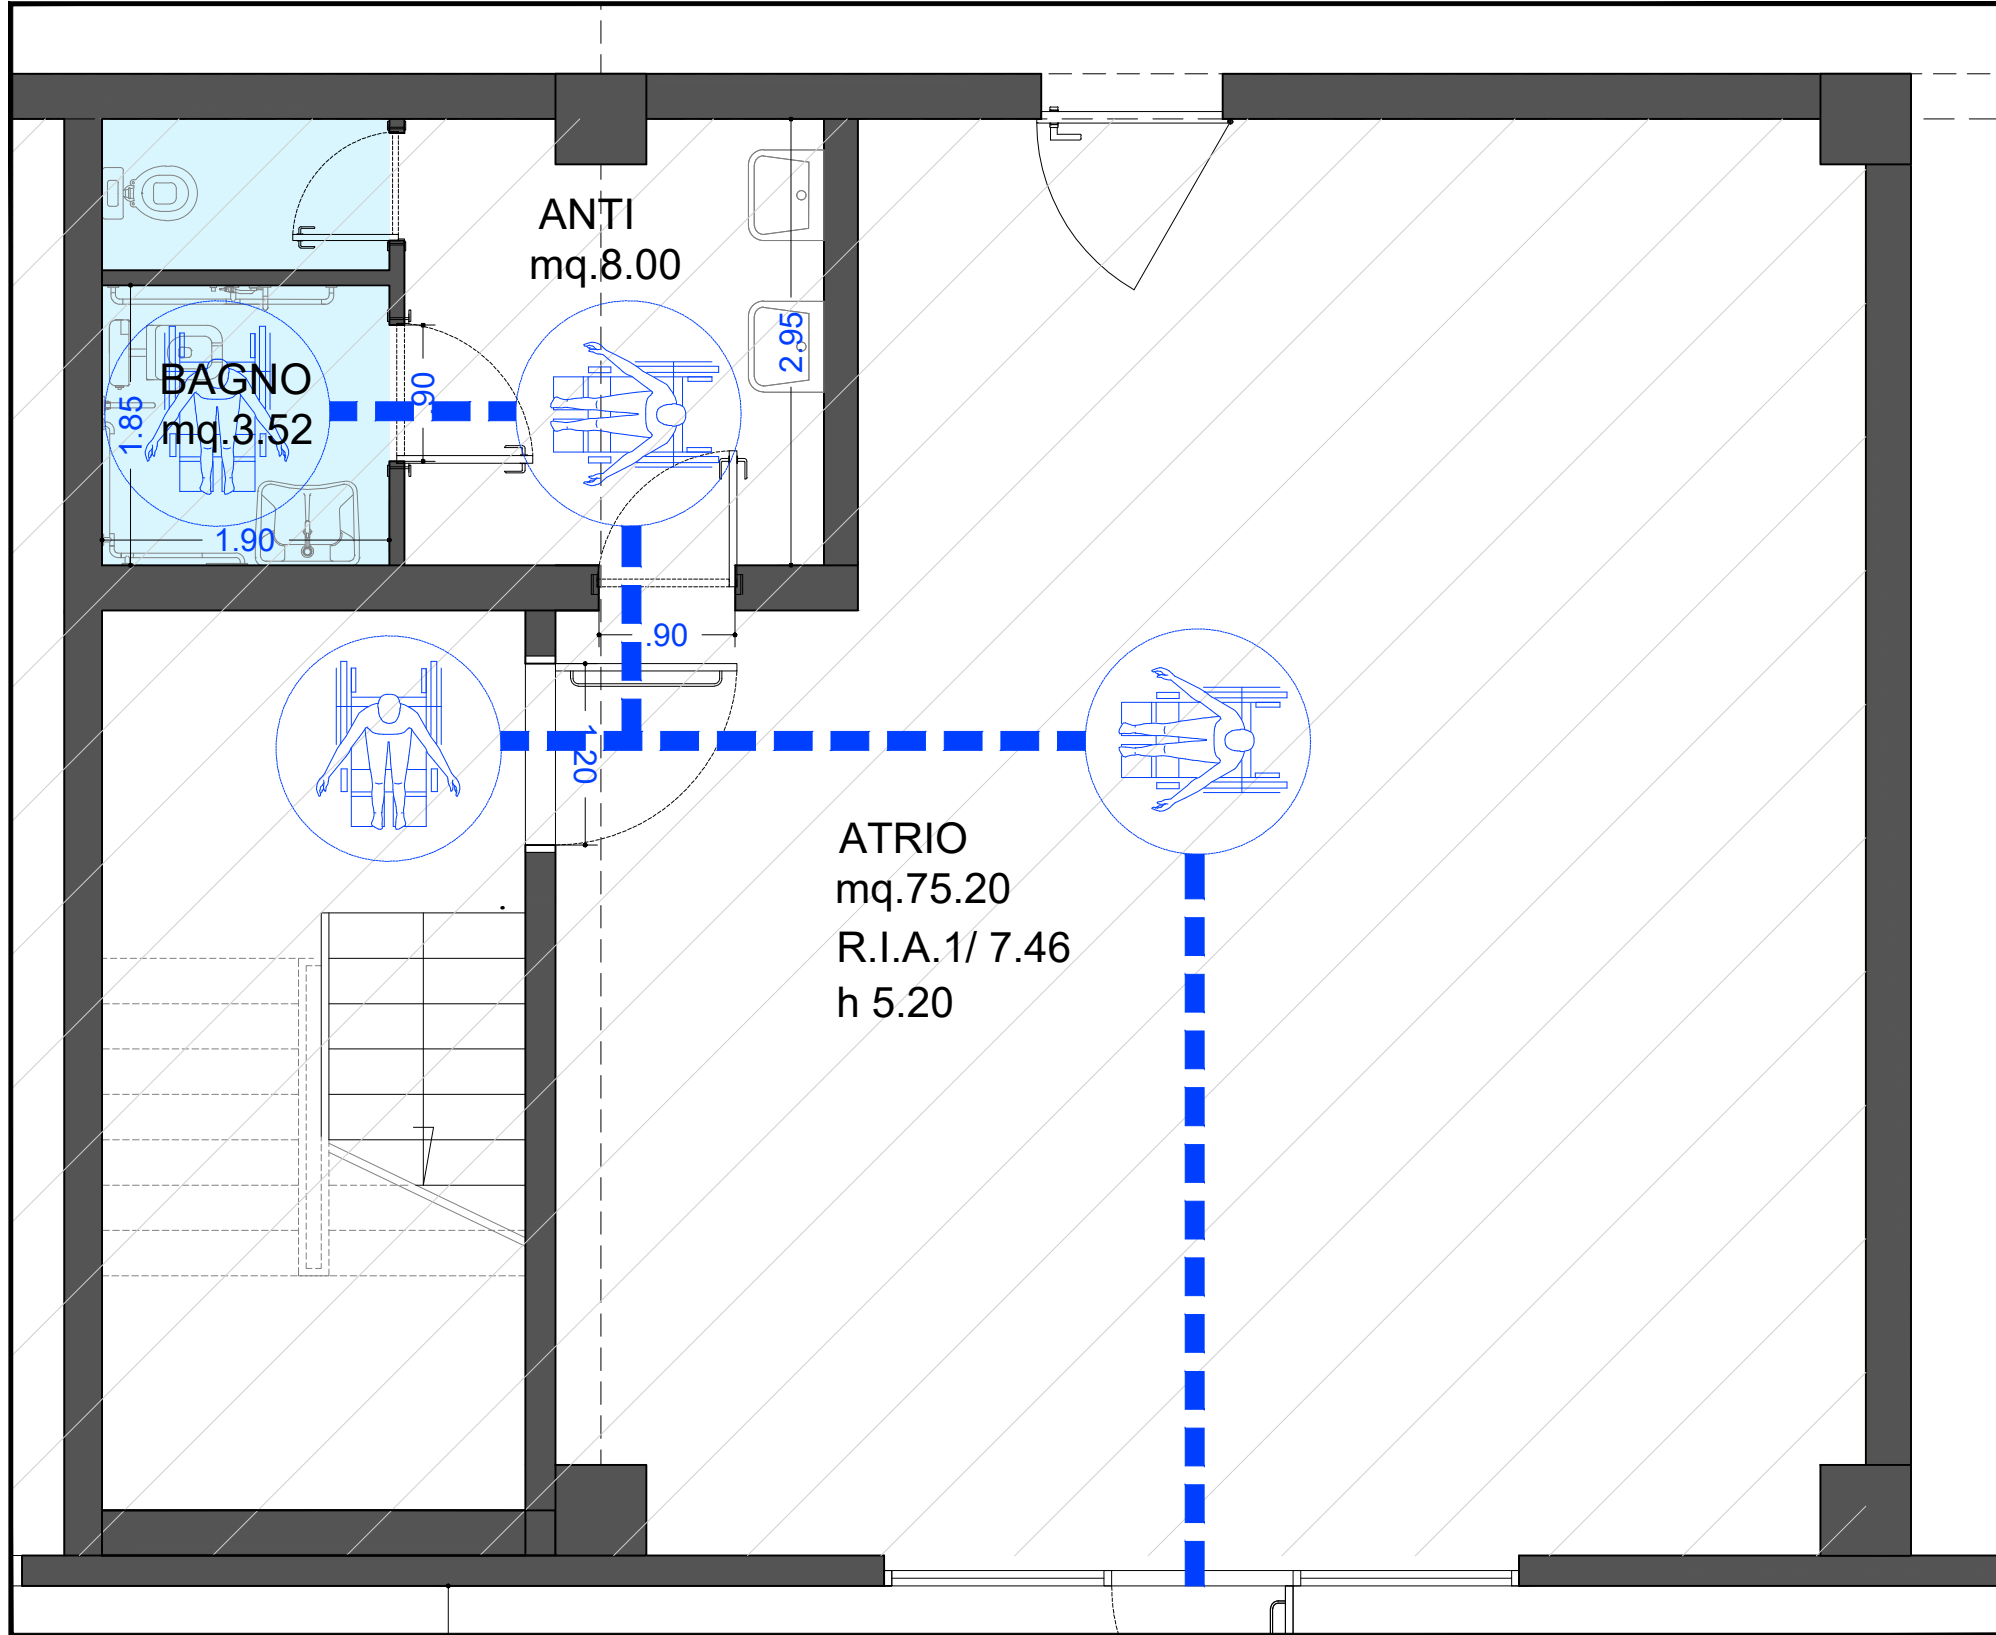


GRUPPO SERVIZI 4

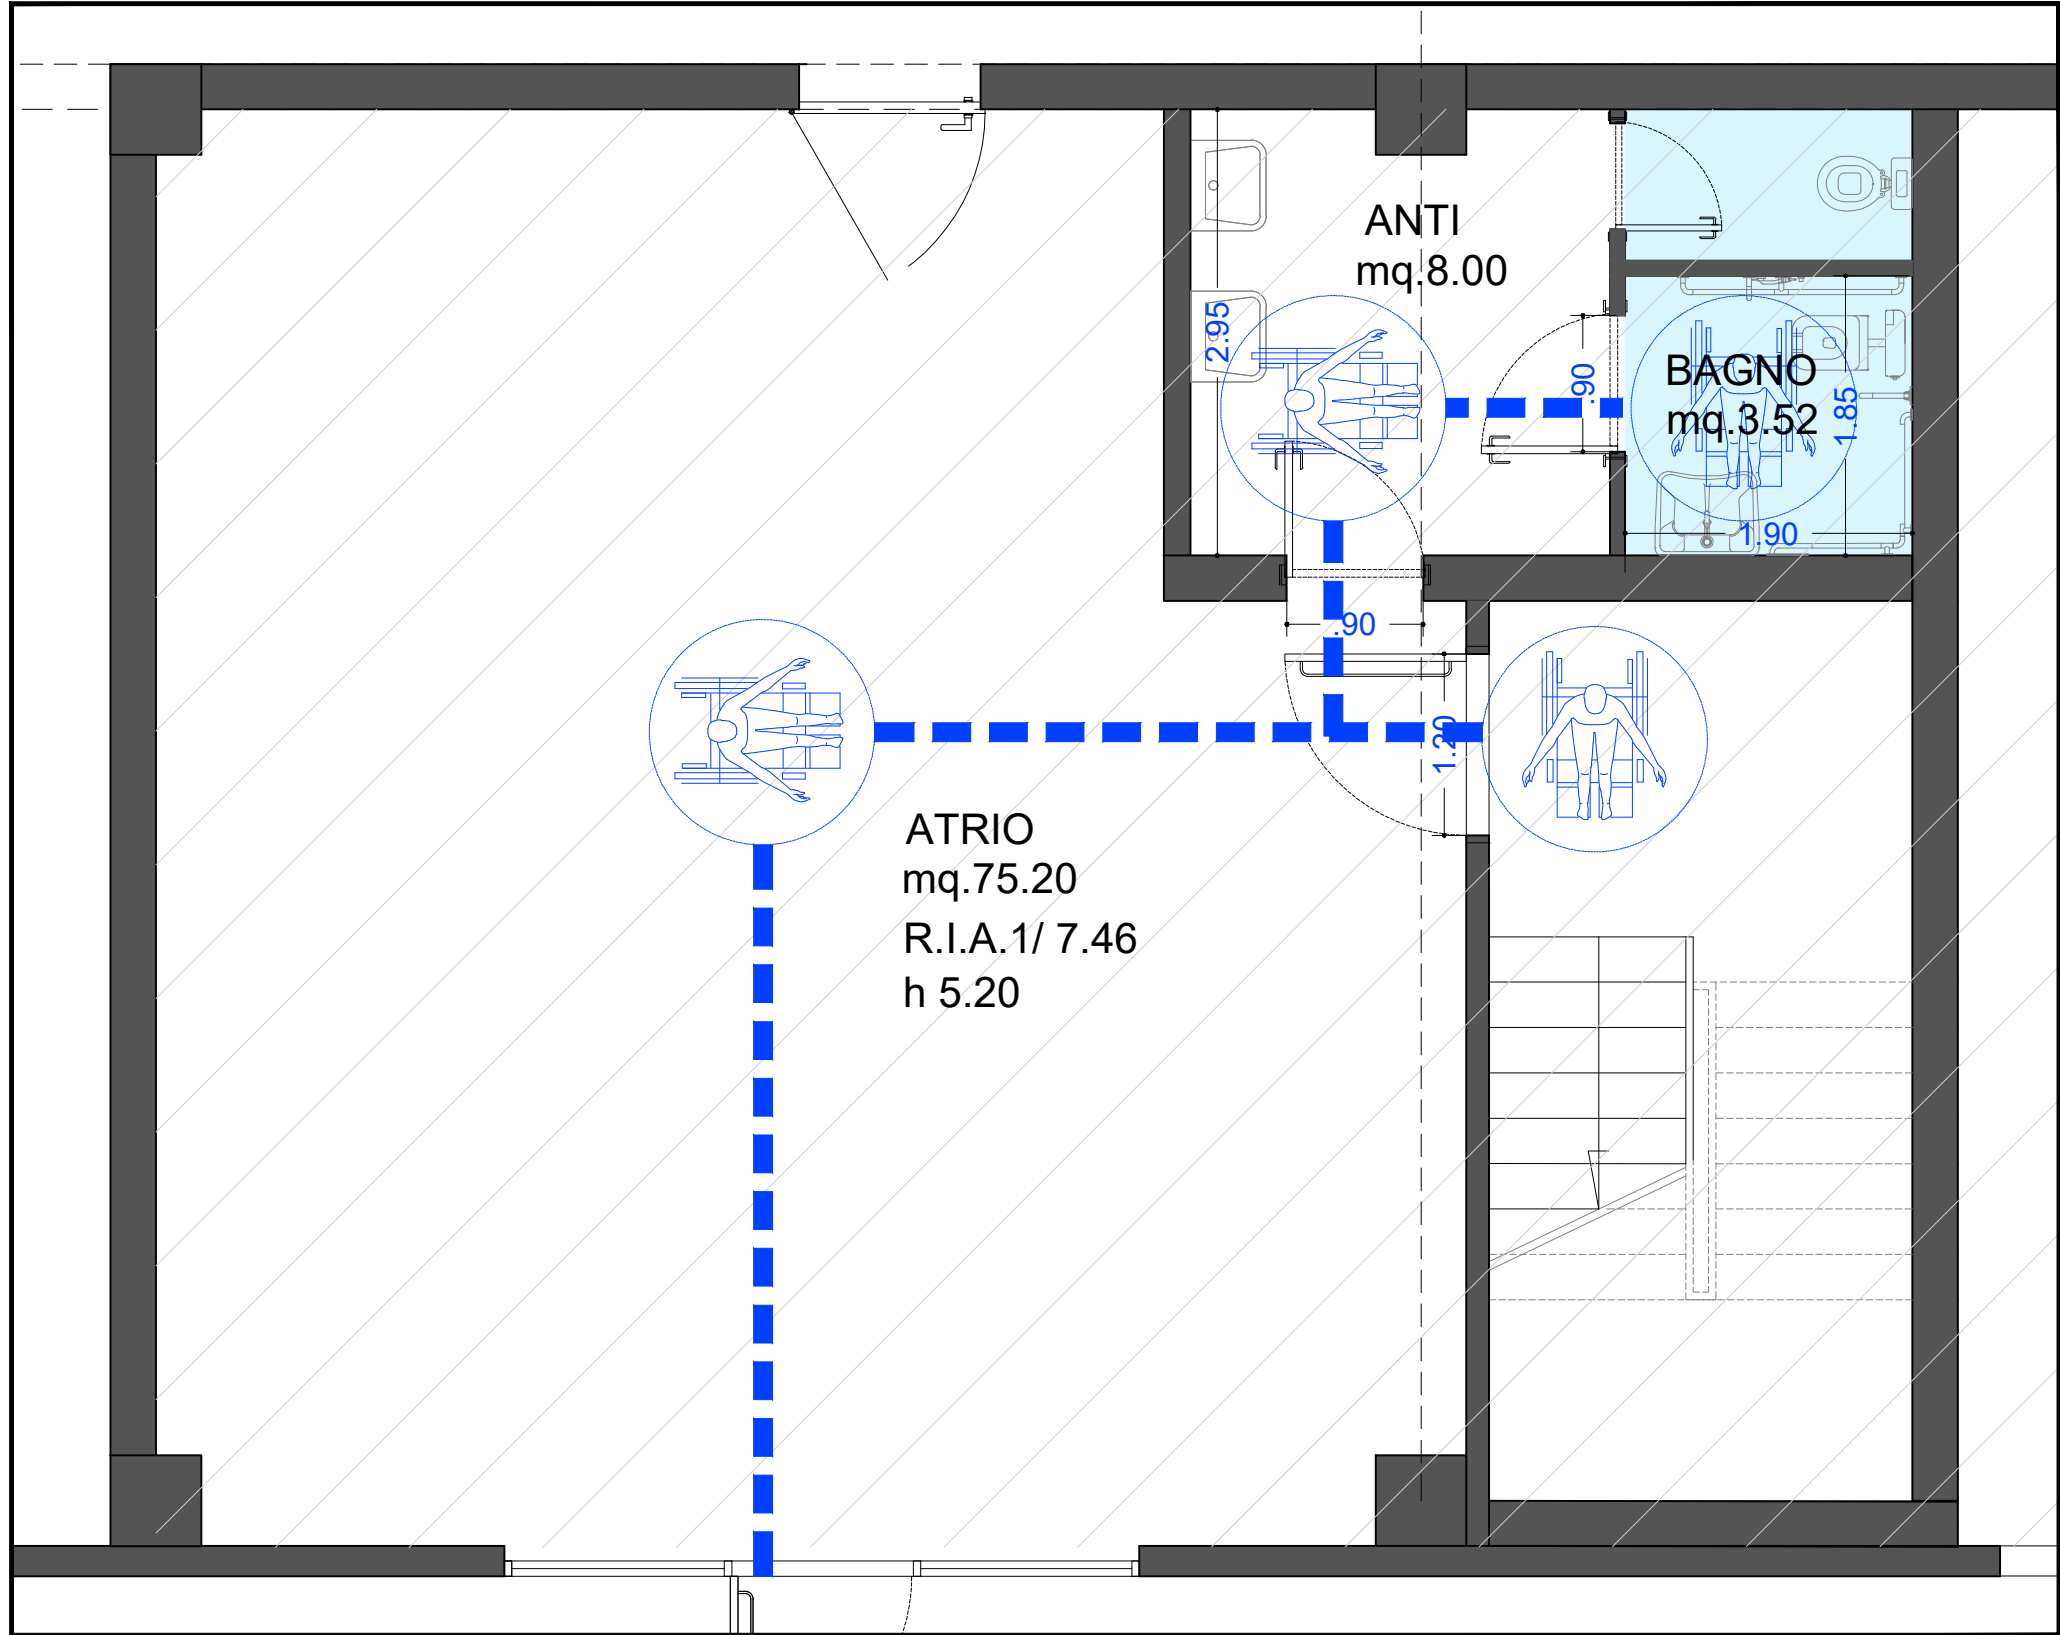


SVILUPPO BAGNI (GIA' ACCESSIBILI) - PIANO PRIMO


GRUPPO SERVIZI 5

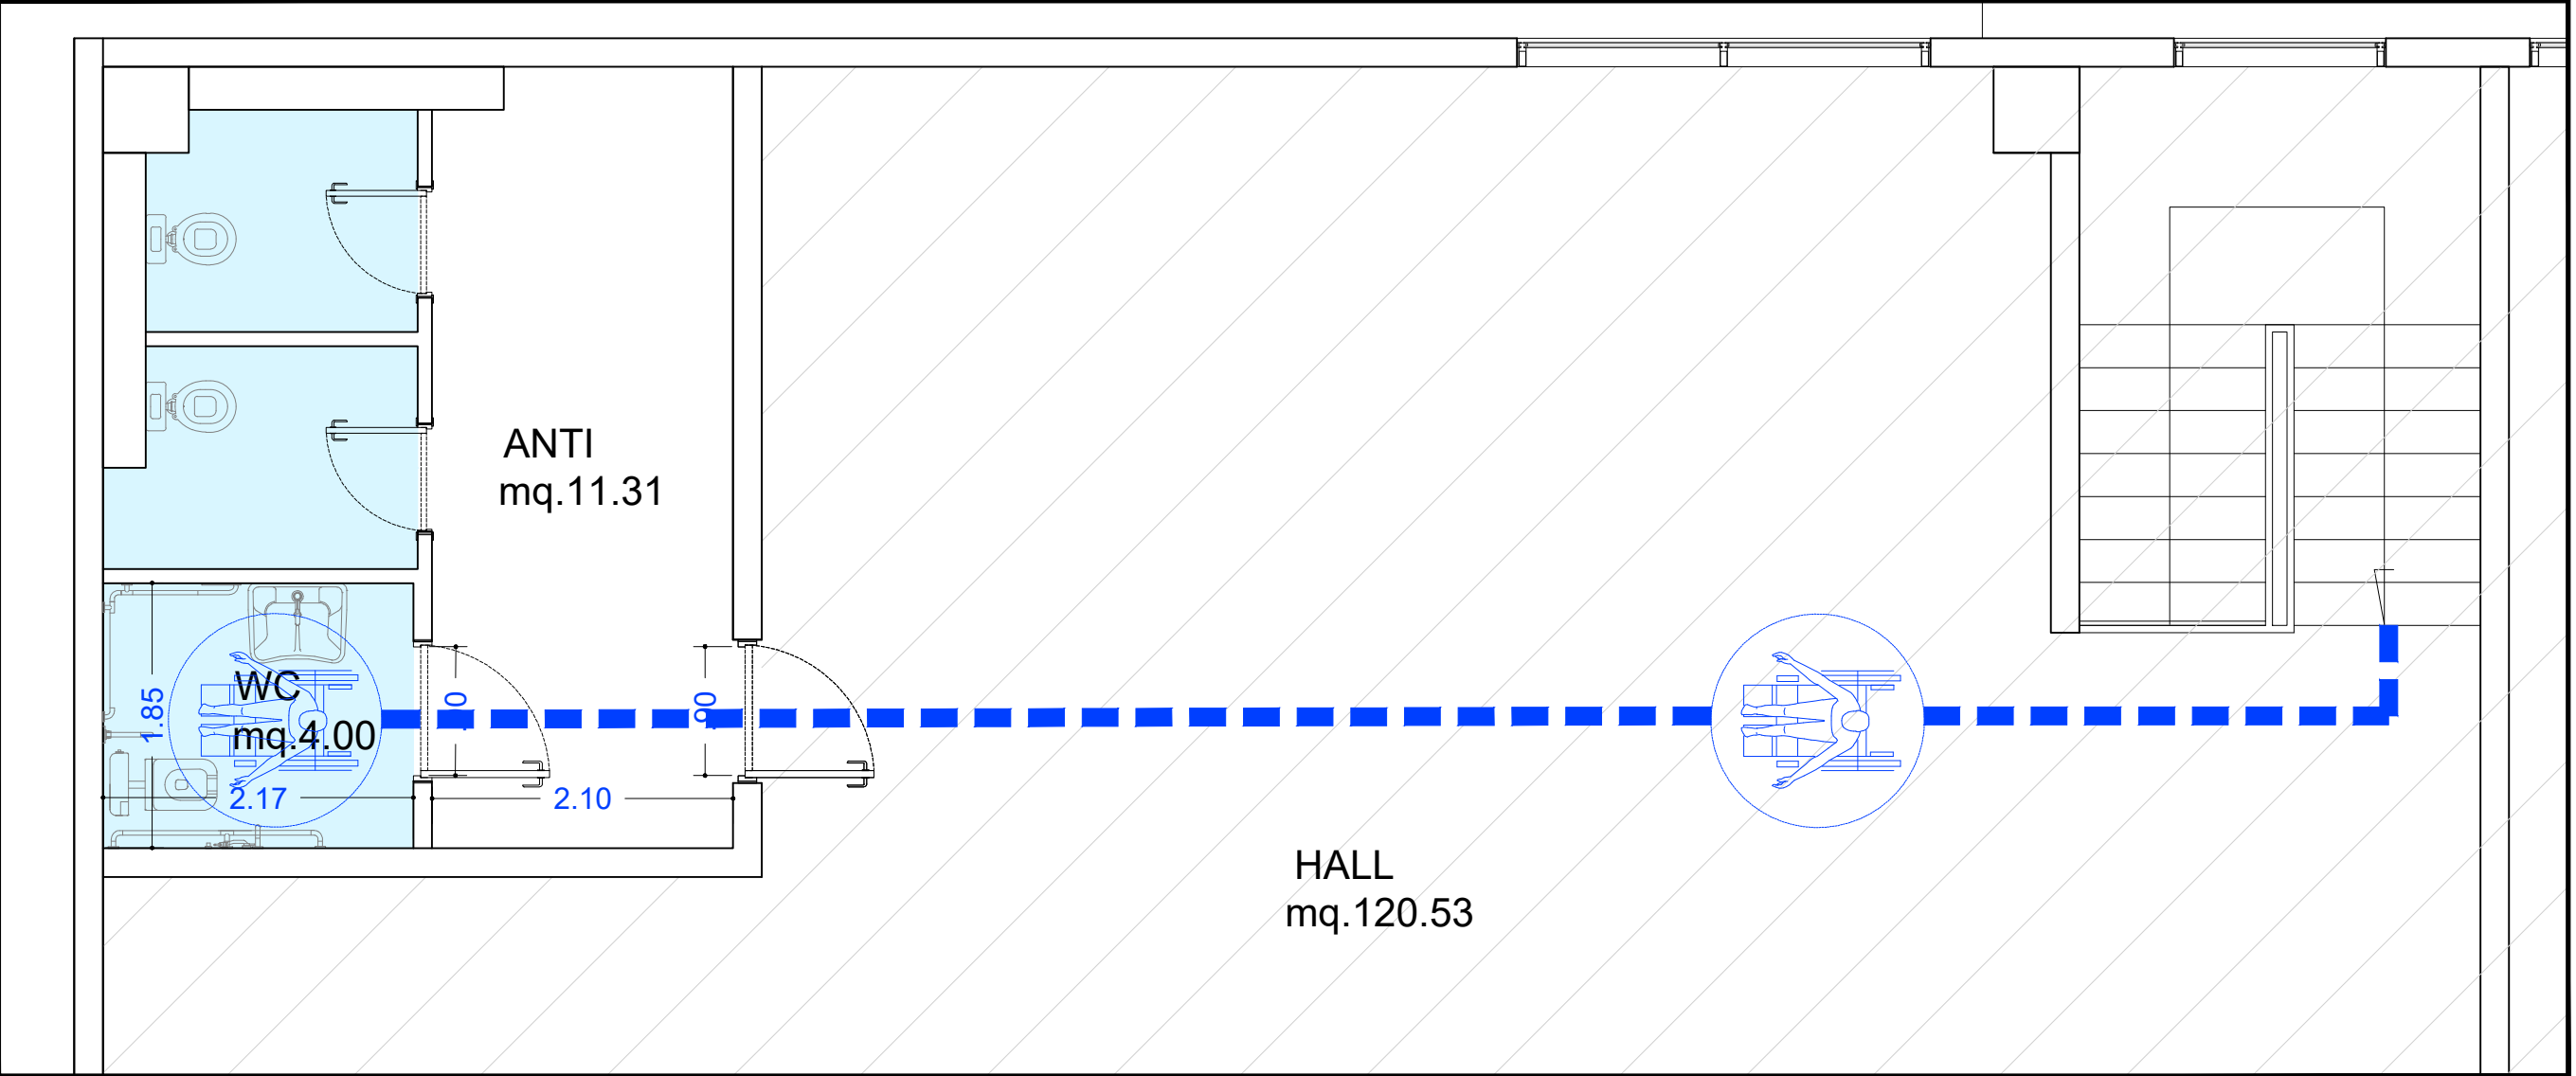

GRUPPO SERVIZI 7

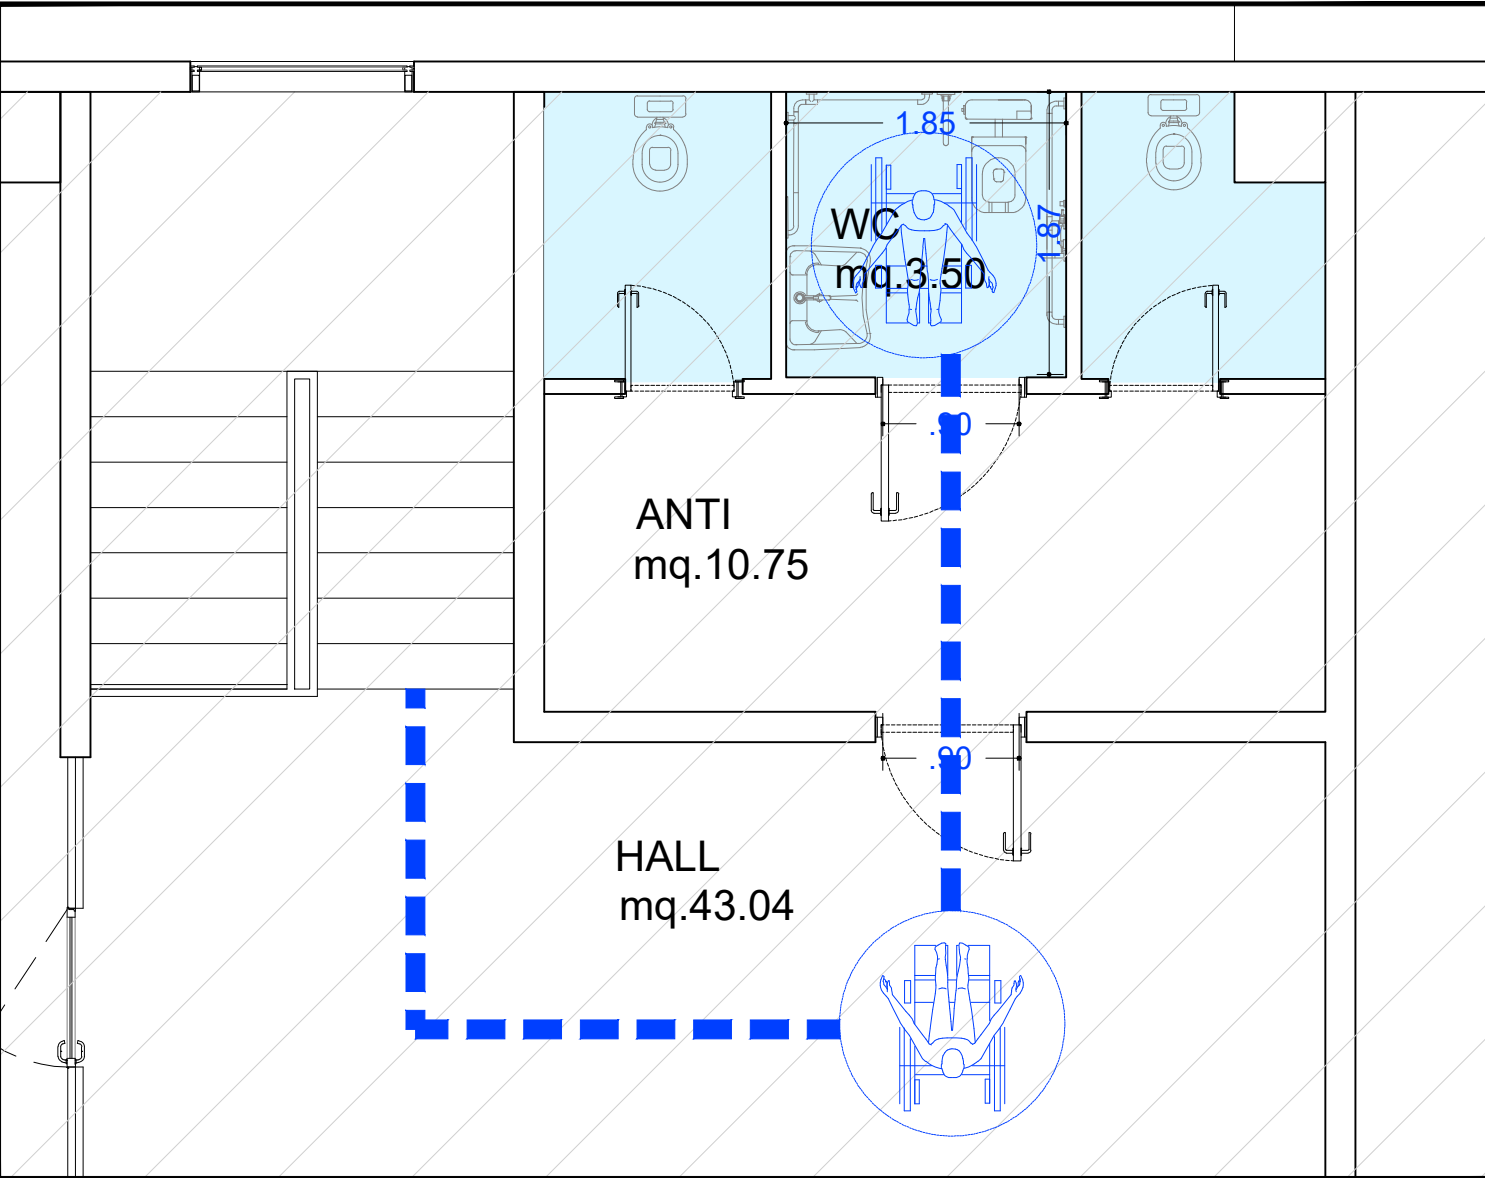

GRUPPO SERVIZI 8

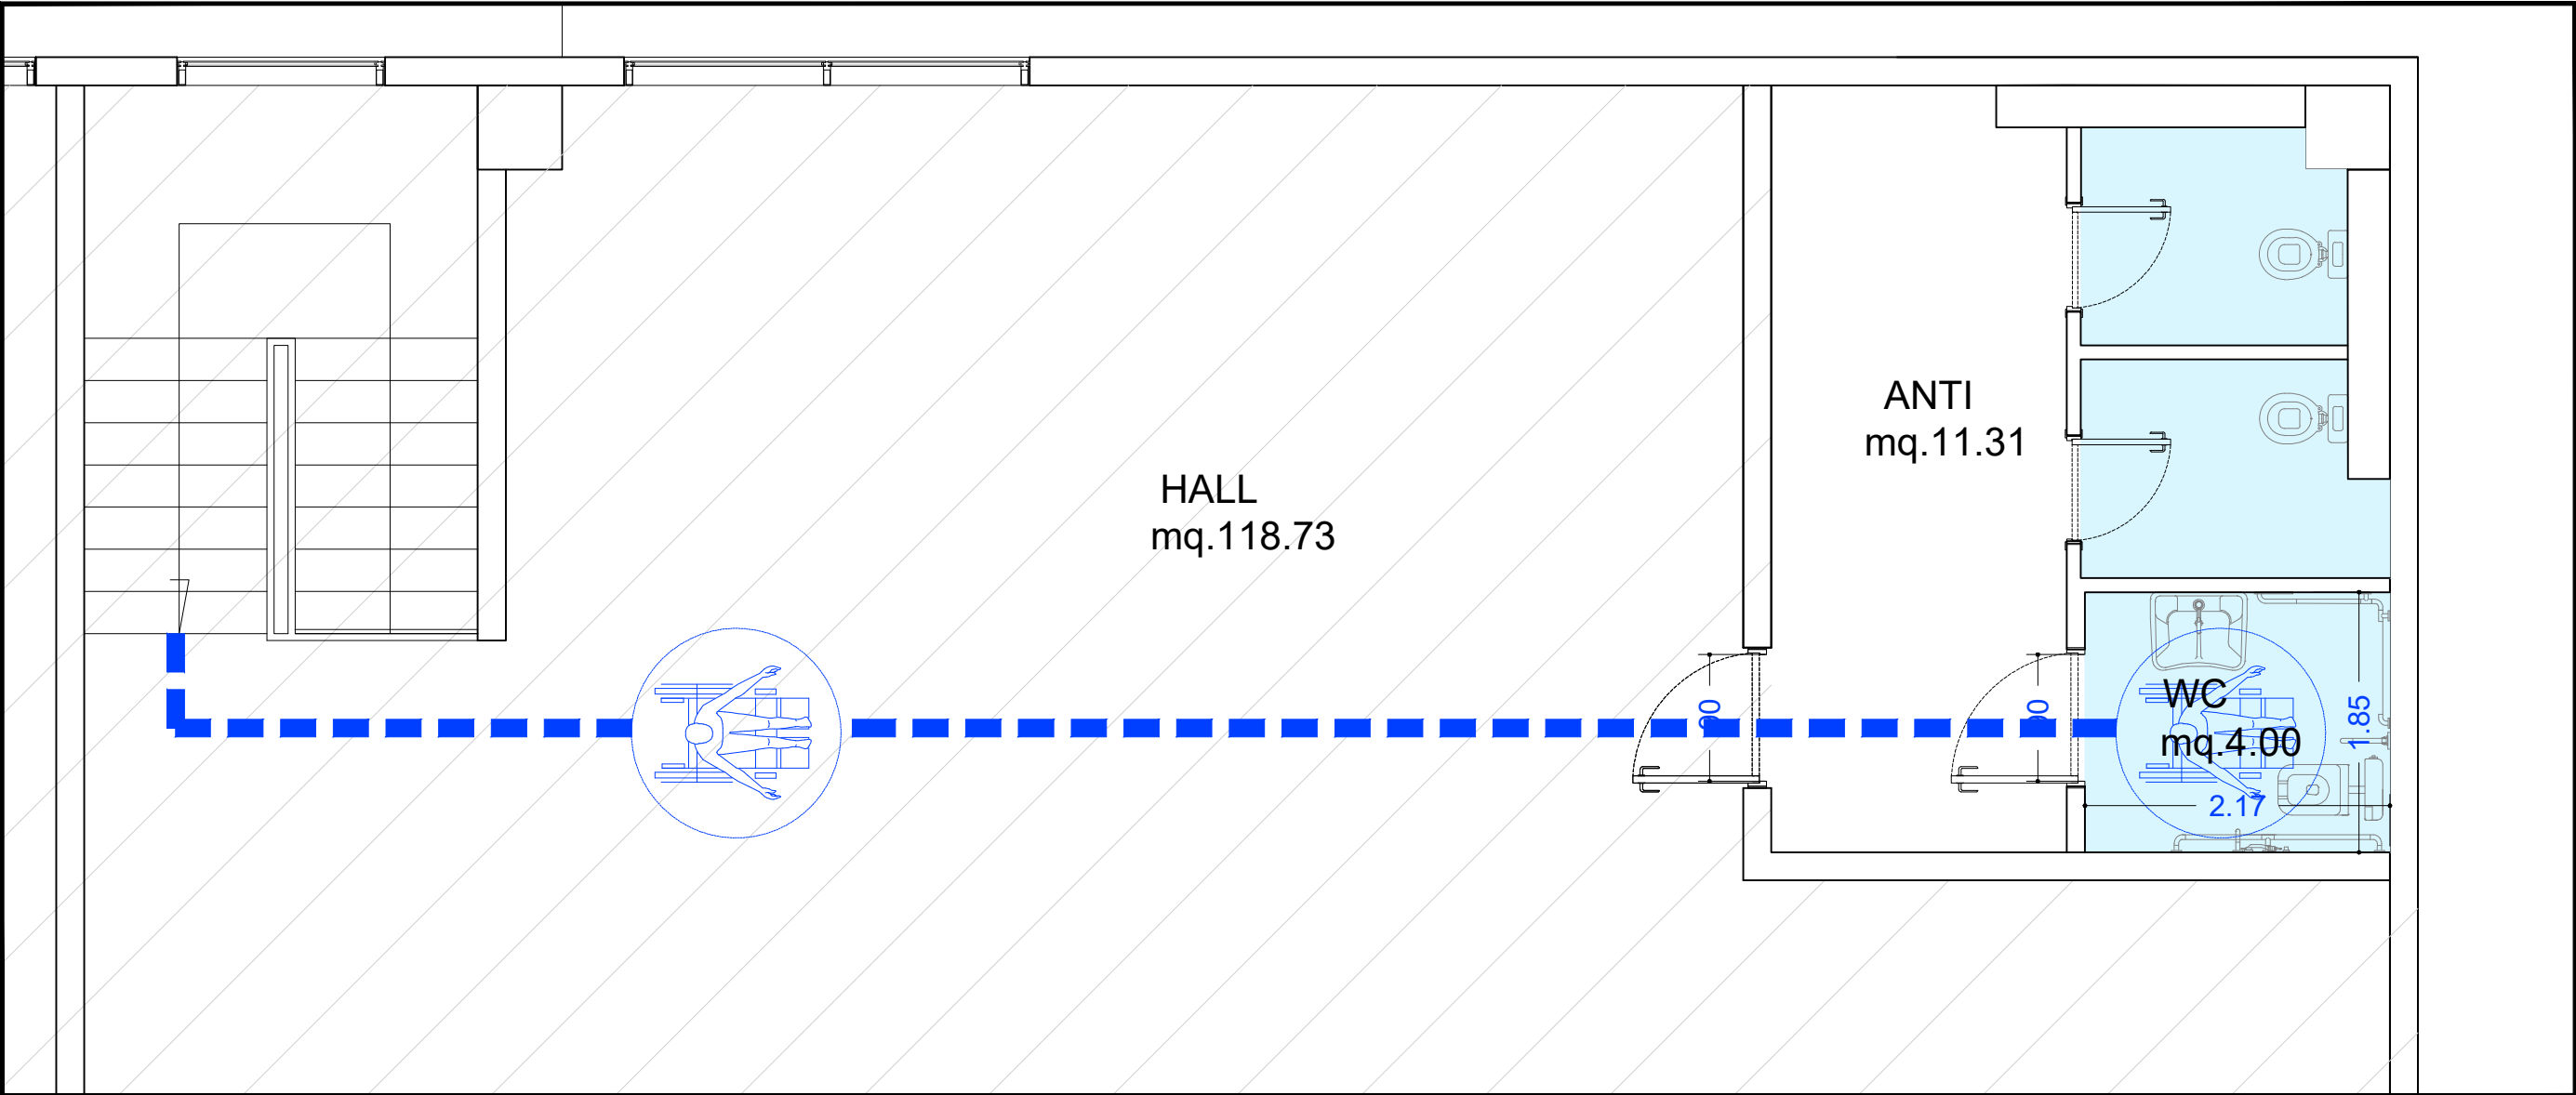

GRUPPO SERVIZI 6

