

PROGETTO

ACCORDO DI PROGRAMMA in variante agli strumenti di attuazione per AREA PRODUTTIVA 'SELICE' - MACROLOTTO 1 da realizzarsi in MASSA LOMBARDA, via Trebeghino, angolo via Selice

PROPRIETA'

VIOCAR S.P.A.
con sede in Forlimpopoli (FC),
Via Duca d'Atene n.44
0546 015483/49403

PROGETTISTA

TAVOLA n. stato Attuale

4

SOTTOSERVIZI:
acqua industriale, acqua civile, gas


scala 1:1000

emissione

marzo 2023

TEC-LINE STUDIO S.R.L.
V.le dell'Industria, 109 - 40131 (FC)
TEL. 0543.83700 - Fax 0543.83833
www.tec-linestudio.it

Tutti i diritti sono riservati. Ogni riproduzione anche parziale del seguente disegno è perseguibile a termini di legge (C.C. art.2575 e segg.)

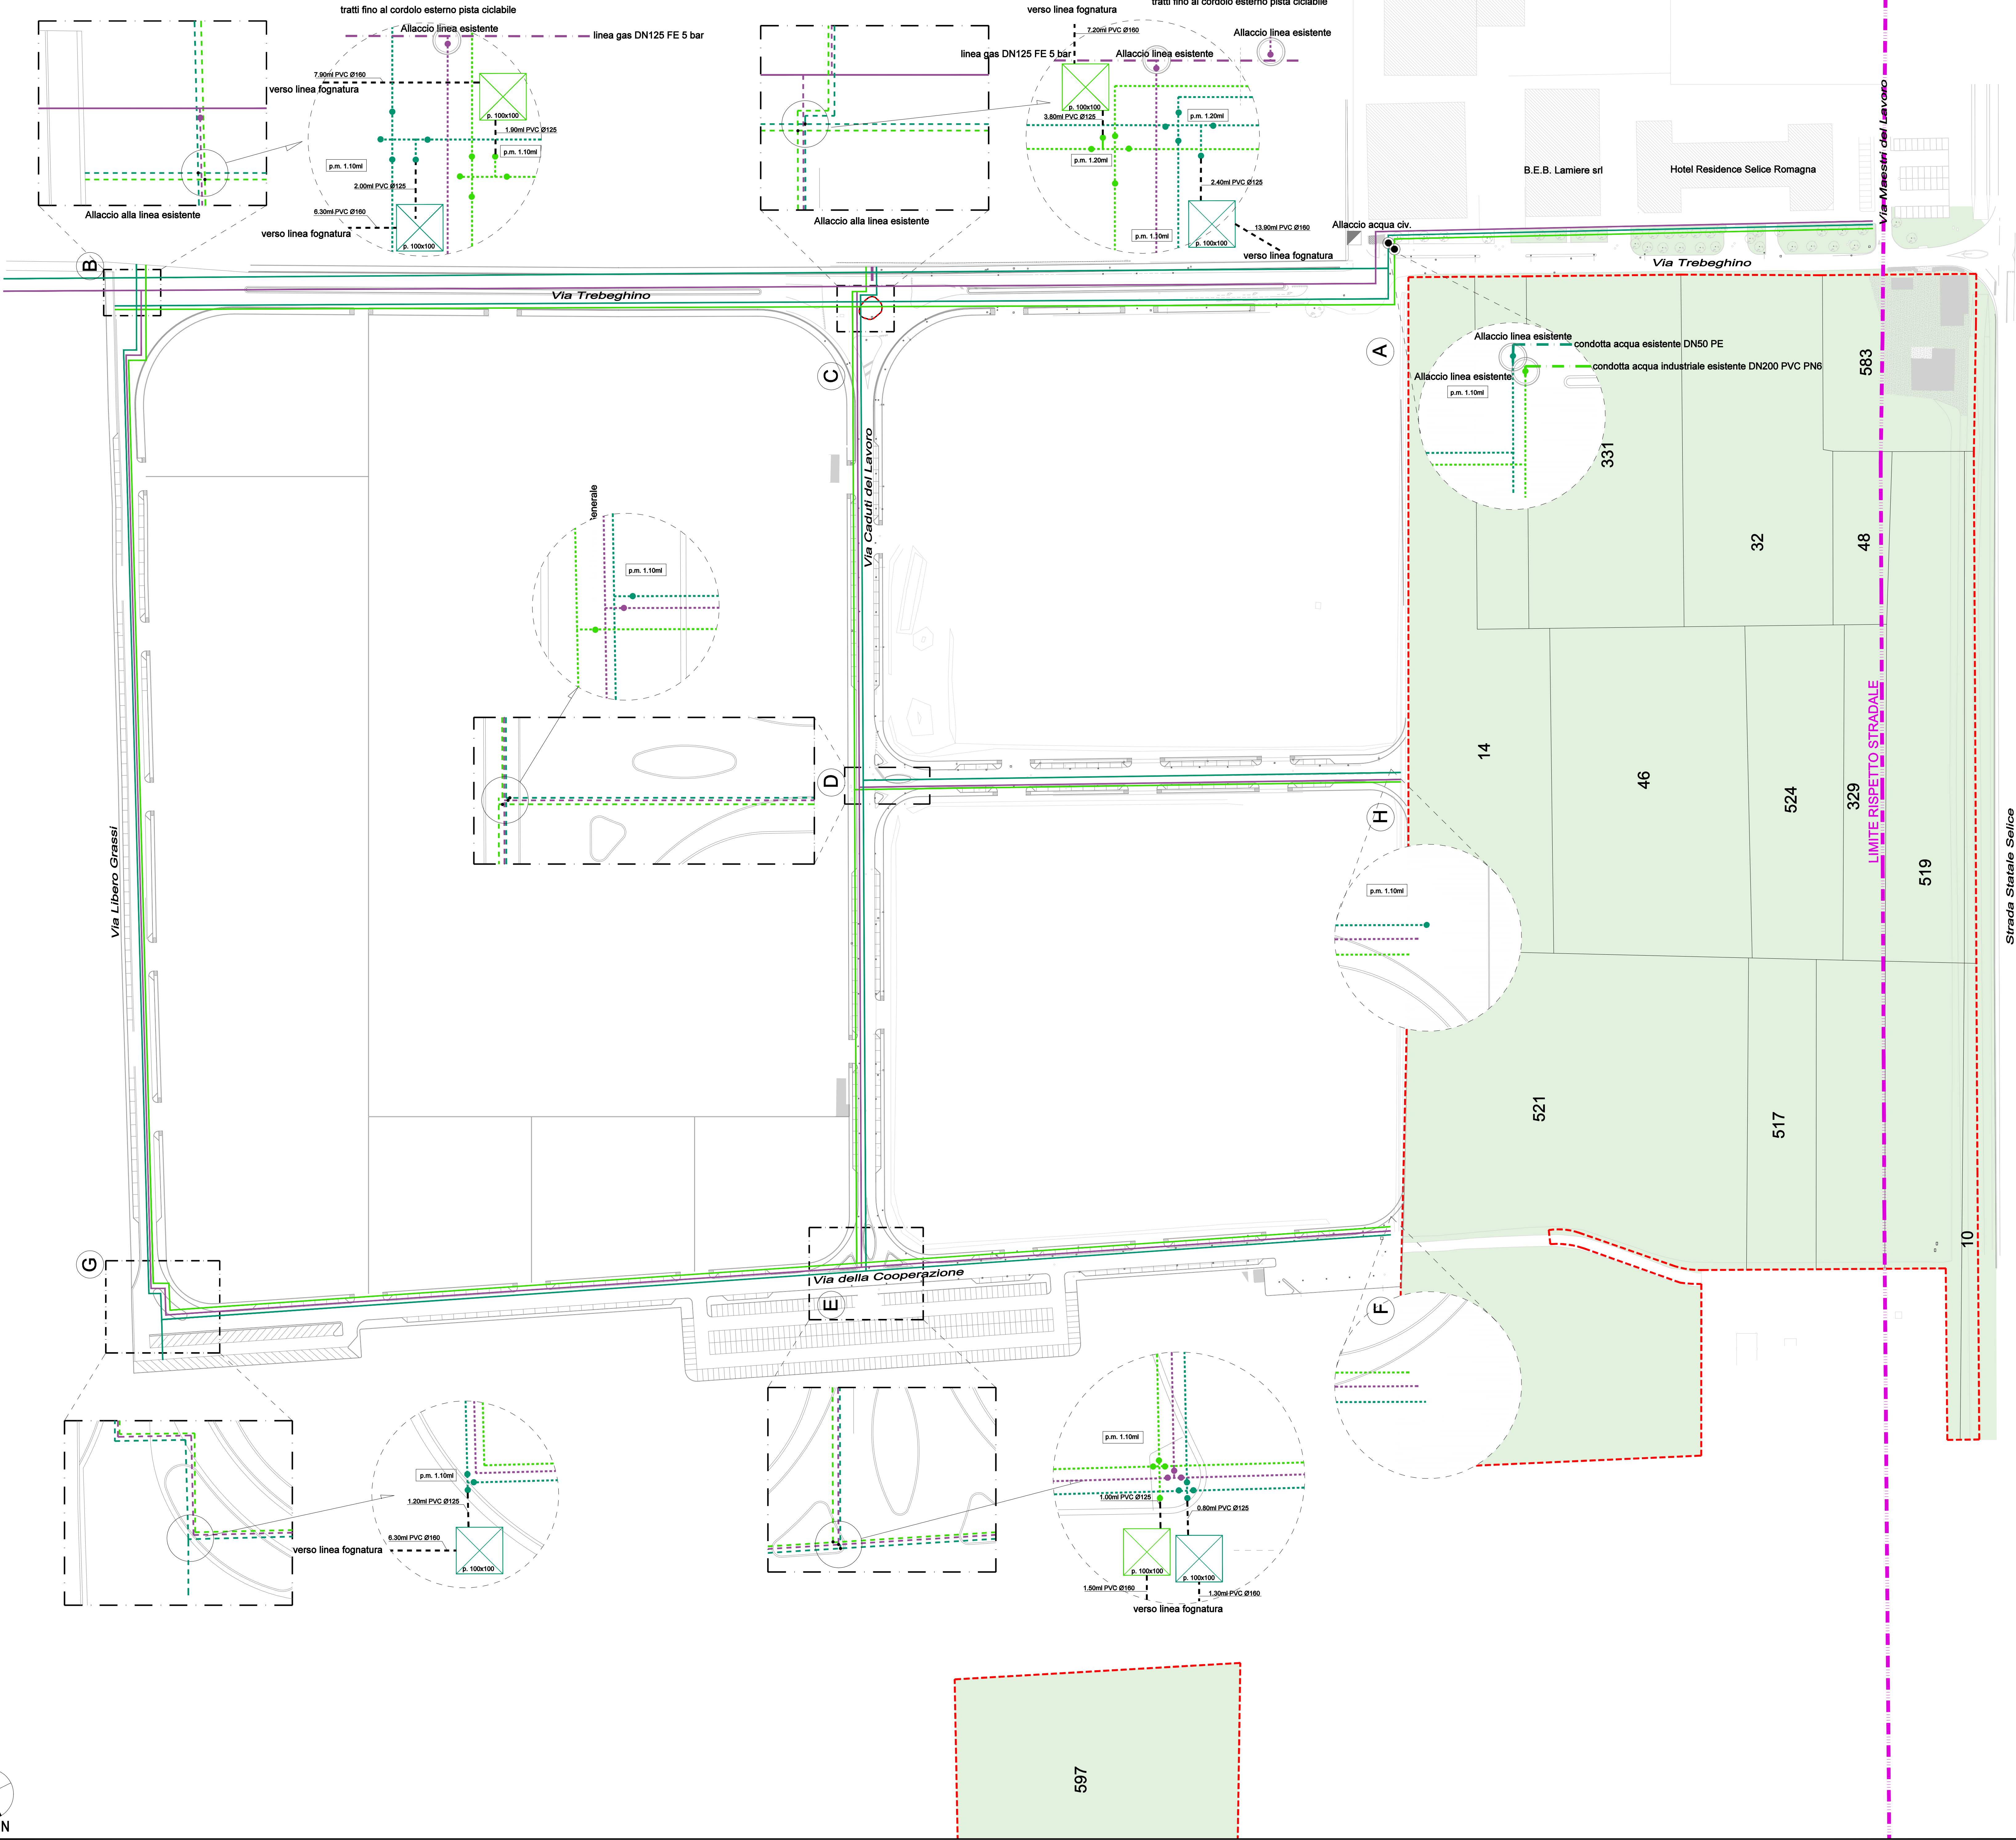

ACQUA CIVILE, ACQUA INDUSTRIALE, GAS		esistente
	Acqua Industriale tubo 1pv d dn125 pn10 (esclusa Trebeghino DN200)	
	Acqua Civile tubo 1pv d dn125 pn10 (esclusa Trebeghino DN200)	
	Gas tubo 1acc. dn100	
	Condotta acqua industriale esistente DN200 PVC PN6	
	Condotta acqua esistente DN50 PE	
	Linea gas esistente DN125 FE 5 bar	