

PROGETTO

ACCORDO DI PROGRAMMA in variante agli strumenti di attuazione
per AREA PRODUTTIVA 'SELICE' - MACROLOTTO 1
da realizzarsi in MASSA LOMBARDA, via Trebegrino, angolo via Selice

PROPRIETA'

VIOCAR S.P.A.
con sede in Forlimpopoli (FC),
Via Duca d'Aosta n.44
p.iva 0154859403

PROGETTISTA

TAVOLA n.	stato Attuale	scala
1.1	RILIEVO PLANIMETRICO MACROLOTTO 1 PLANIMETRIA GENERALE	1:500
		emissione
		marzo 2023




TEC-LINE STUDIO S.R.L.

Via dell'Industria, 859 - Forlì (FC)

Tel. 0543.85780 - Fax 0543.85633

WWW.TEC-LINESTUDIO.IT

Tutti i diritti sono riservati. Ogni riproduzione anche parziale del seguente disegno è perseguibile a termini di legge (C.C. art.2575 e segg.)

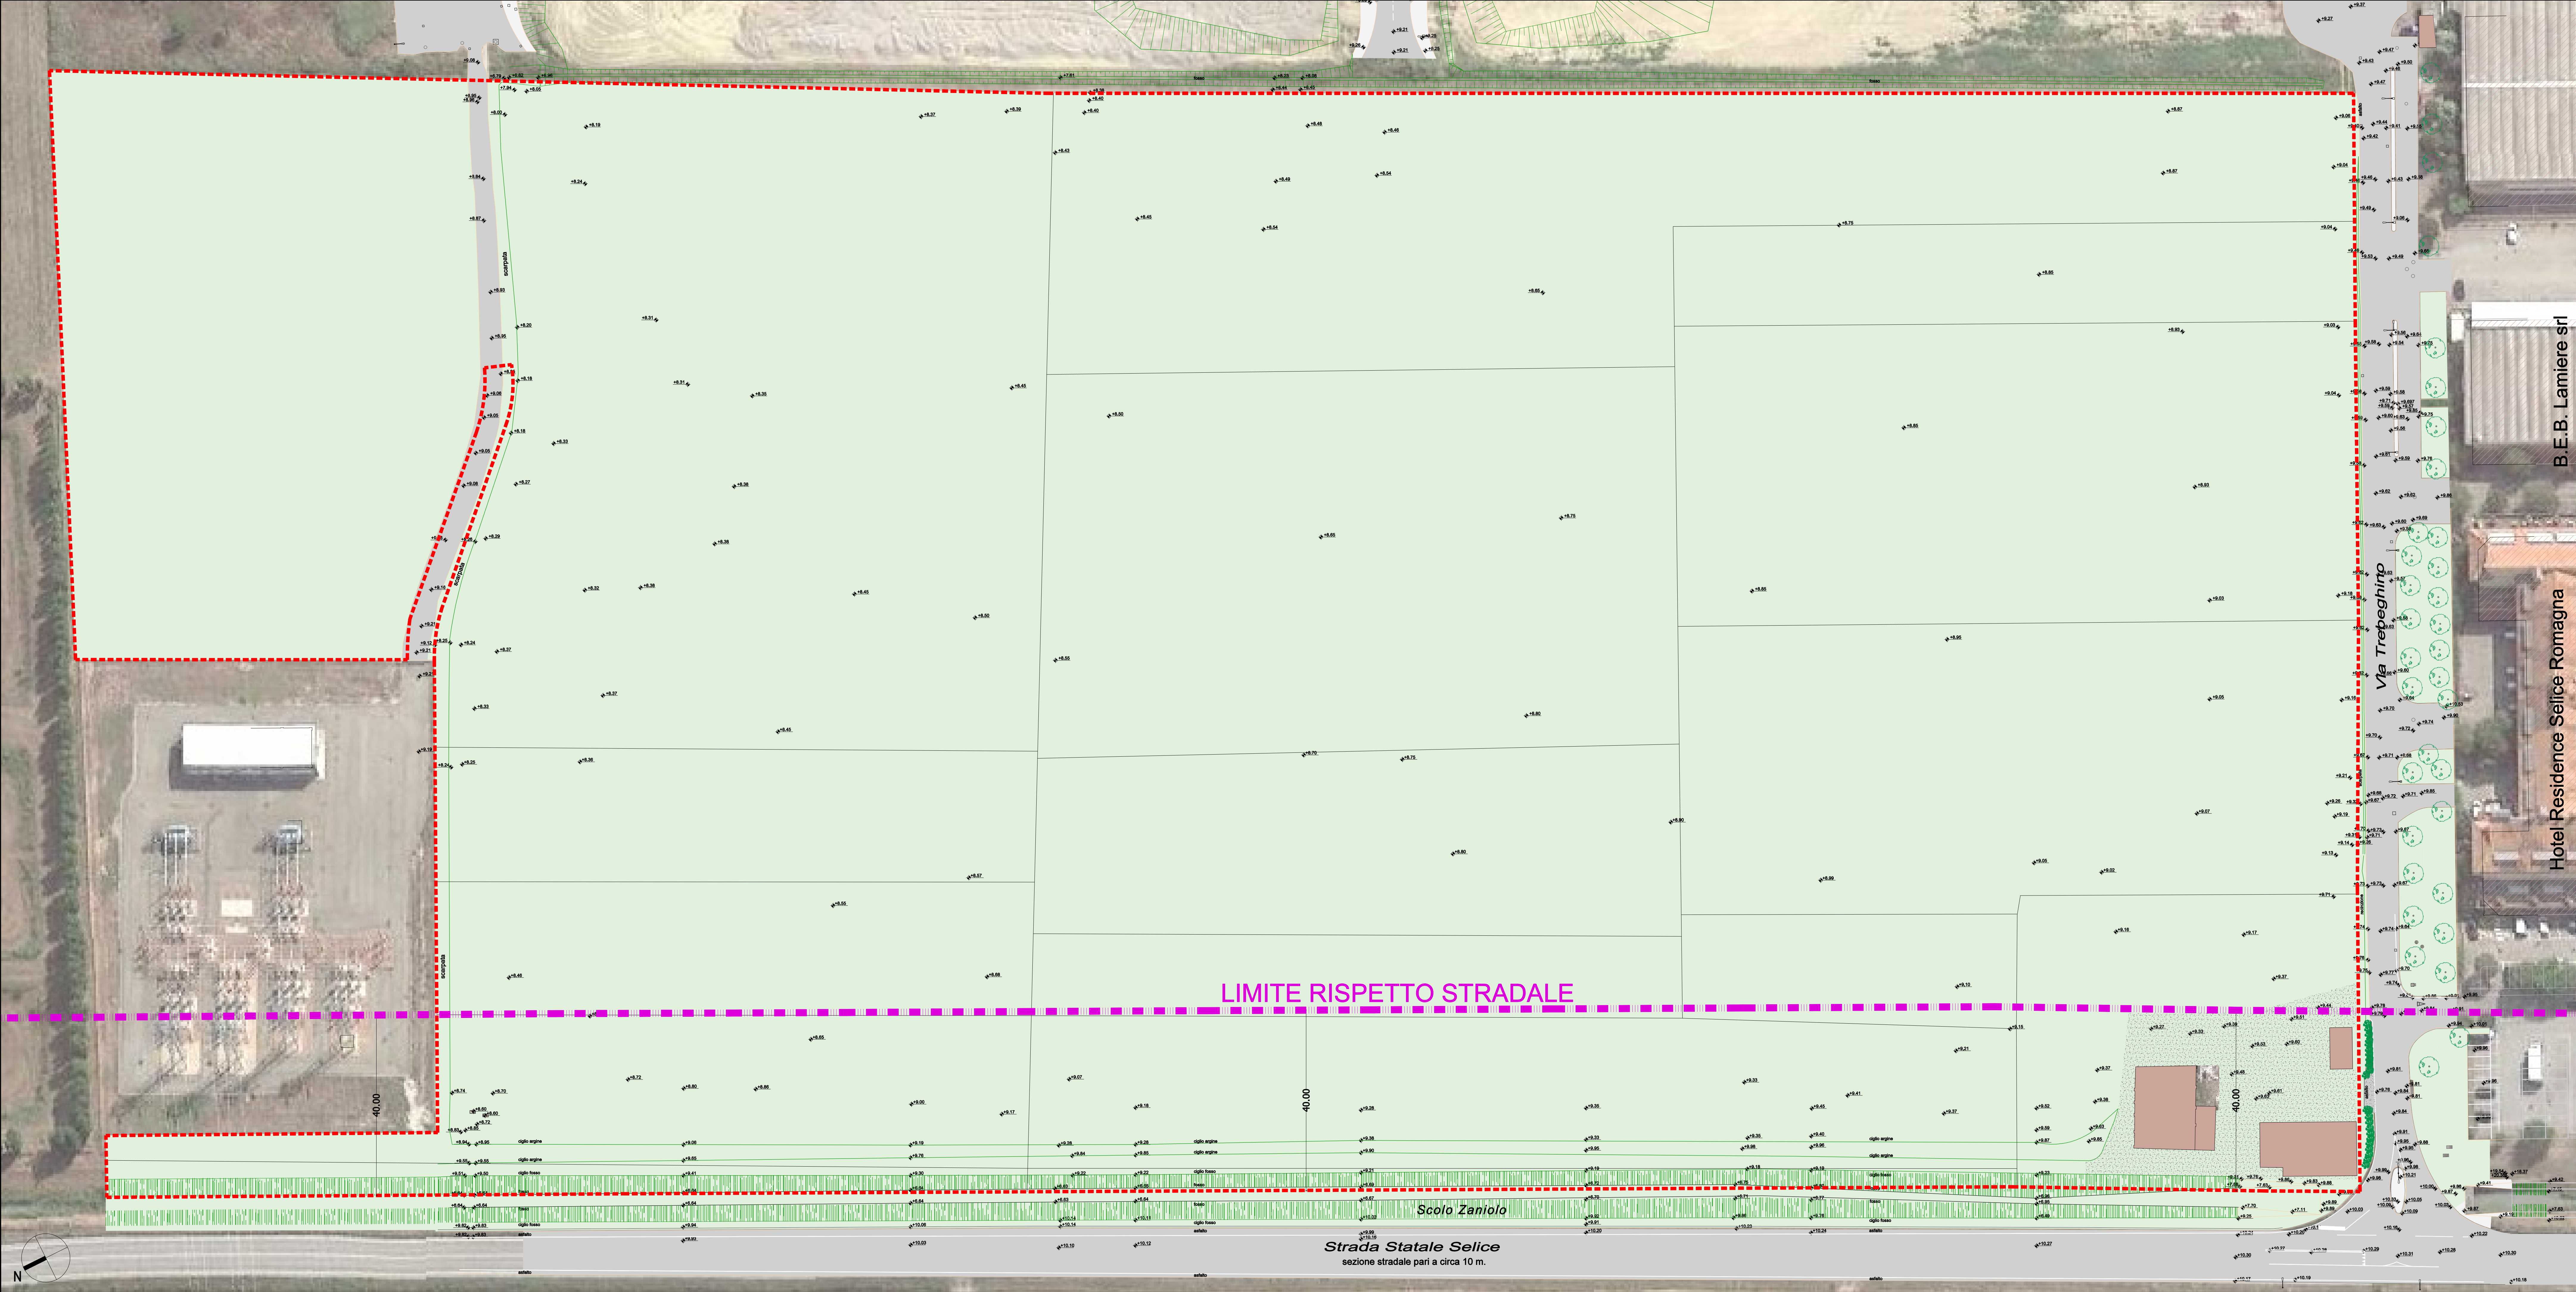

LEGENDA	
PERIMETRO COMPARTO	AREA VERDE COMPARTO
LIMITE STRADALE	VIABILITA' - MARCIAPIEDE, PISTACCIABILE
RECINZIONE ESISTENTE	VIABILITA' - STRADA, PARCHEGGI
QUOTE ALTIMETRICHE ATTUALI	ALBERO ESISTENTE